


MÍSTO ÚPRAVY - FRÉZOVÁNÍ + KRAJNICE

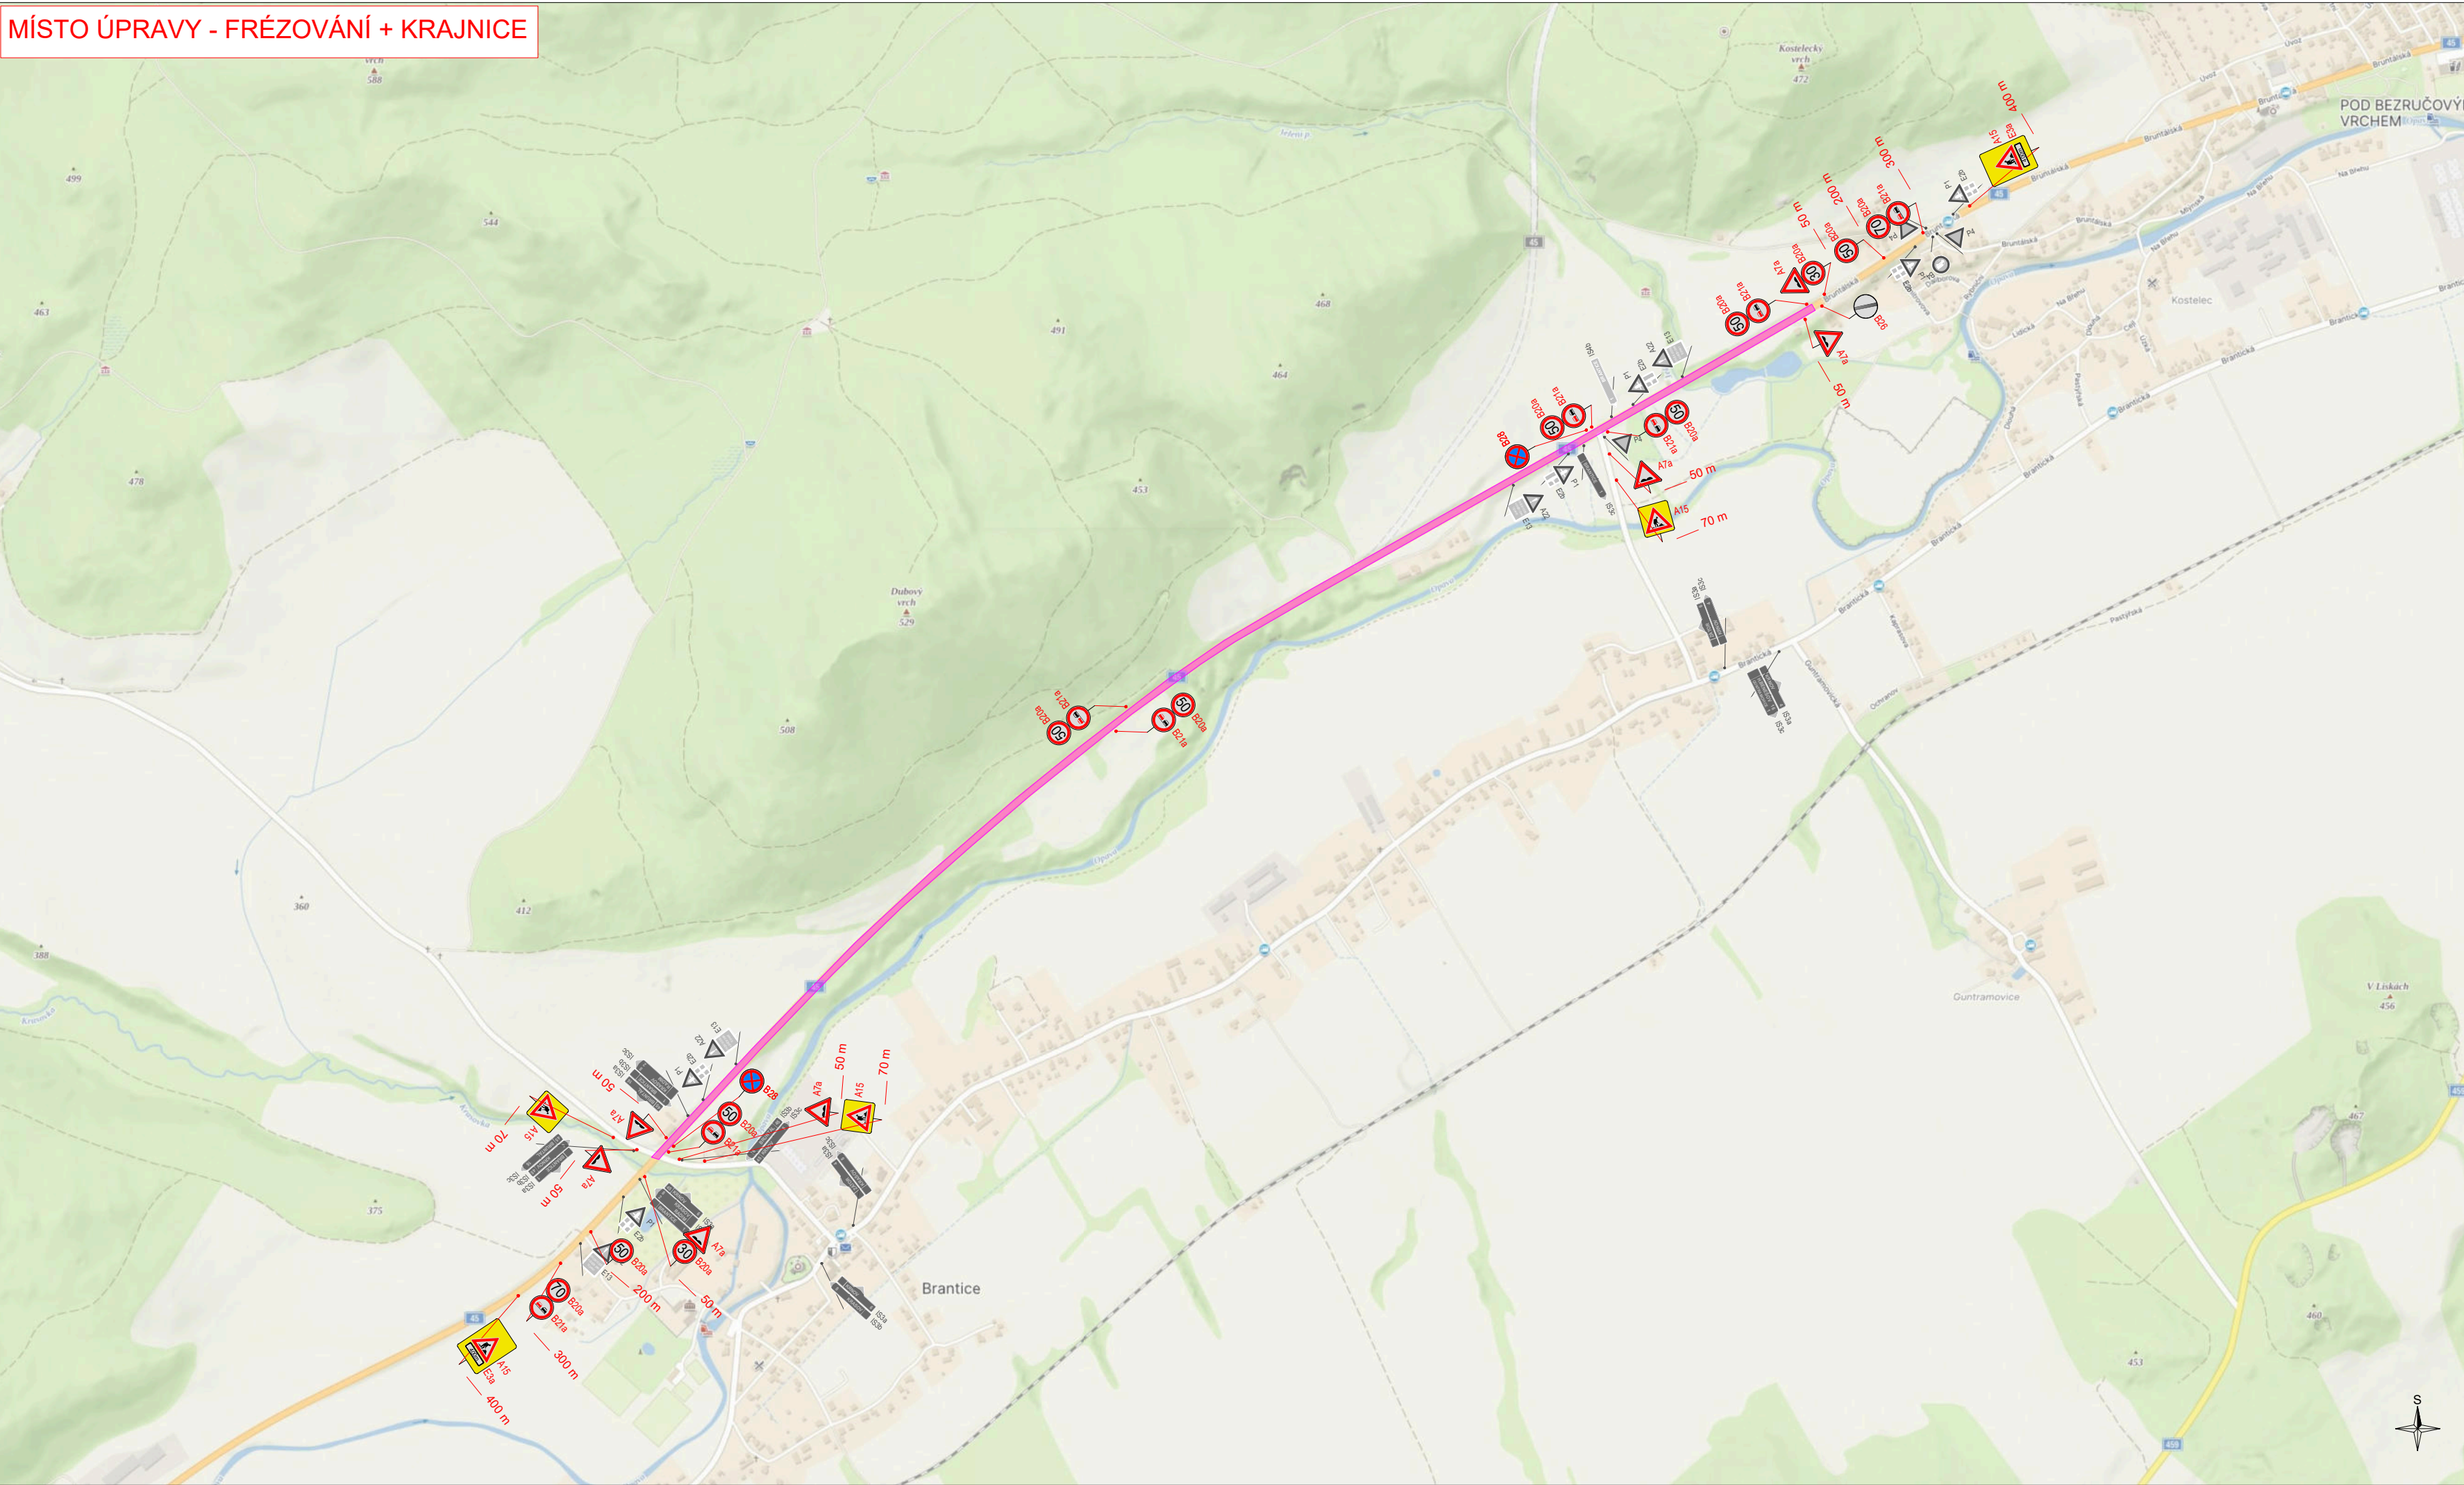


PŘEHLEDNÁ SITUACE



FRÉZA + KRAJNICE

- délka pracovního místa celkem 3 155 m
- operativní pracovní místo pohyblivé, dle schématu C/4 TP 66
- zrcadlové otočení pro práce na druhé polovině vozovky
- křižení budou krátkodobě uzavřeny

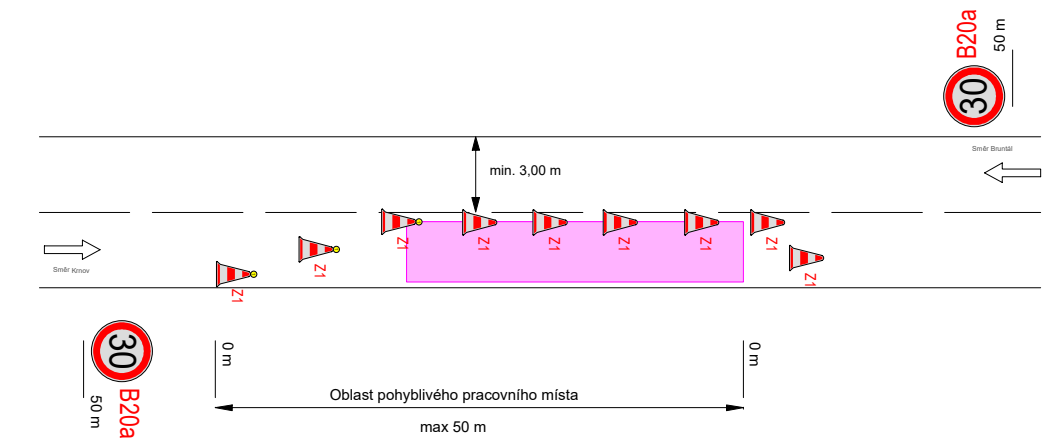

LEGENDA:		
	-	operativní (pohyblivé) pracovní místo - fréza
	-	navržené přechodné vislé dopravní značení
	-	stávající vislé dopravní značení
	-	zrušené stávající vislé dopravní značení

VYPRACOVALA ING. ANDREA PROKEŠOVÁ	DATUM SRPEN 2025	Č. VÝKRESU 01
NÁZEV AKCE I/45 Brantice - Kostelec v km 40,096 - 43,251		
NÁZEV VÝKRESU PROVIZORNÍ DOPRAVNÍ ZNAČENÍ - FRÉZOVÁNÍ + KRAJNICE		



Brantice 430, 793 03 Brantice
e-mail: info@znackymorava.cz