



MÍSTO ÚPRAVY - DETAIL 1

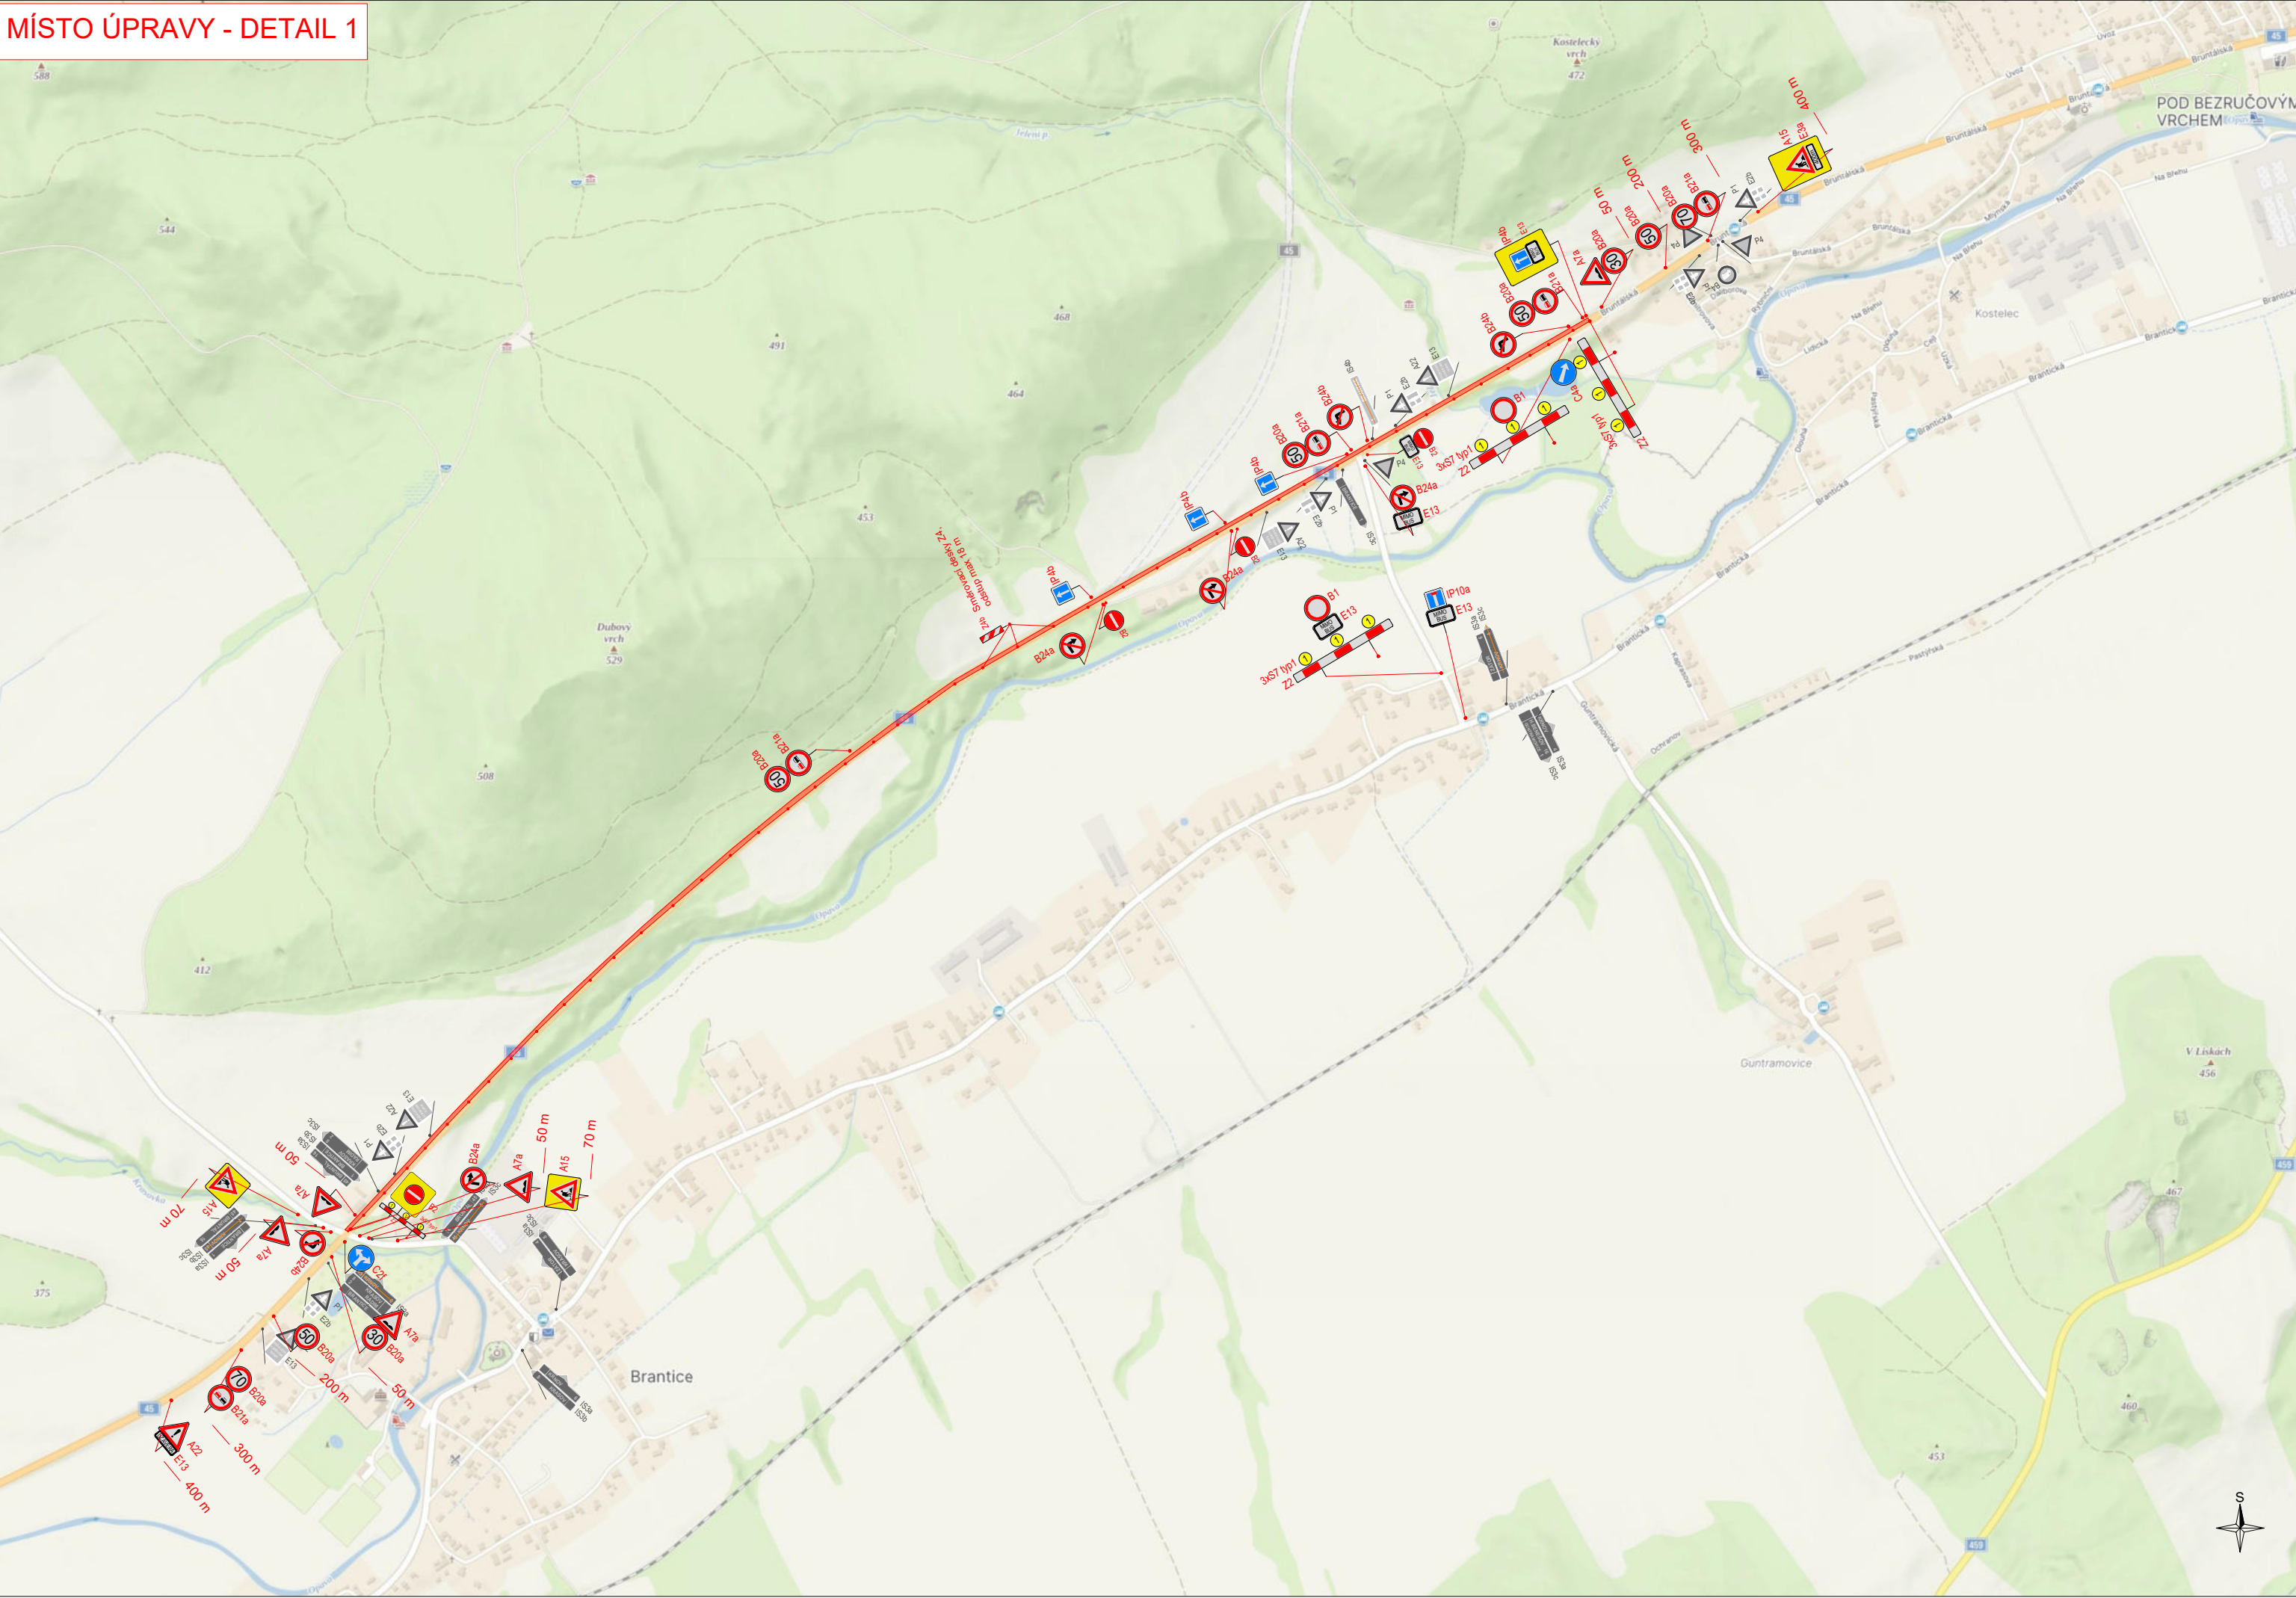

MÍSTO ÚPRAVY - DETAIL 2

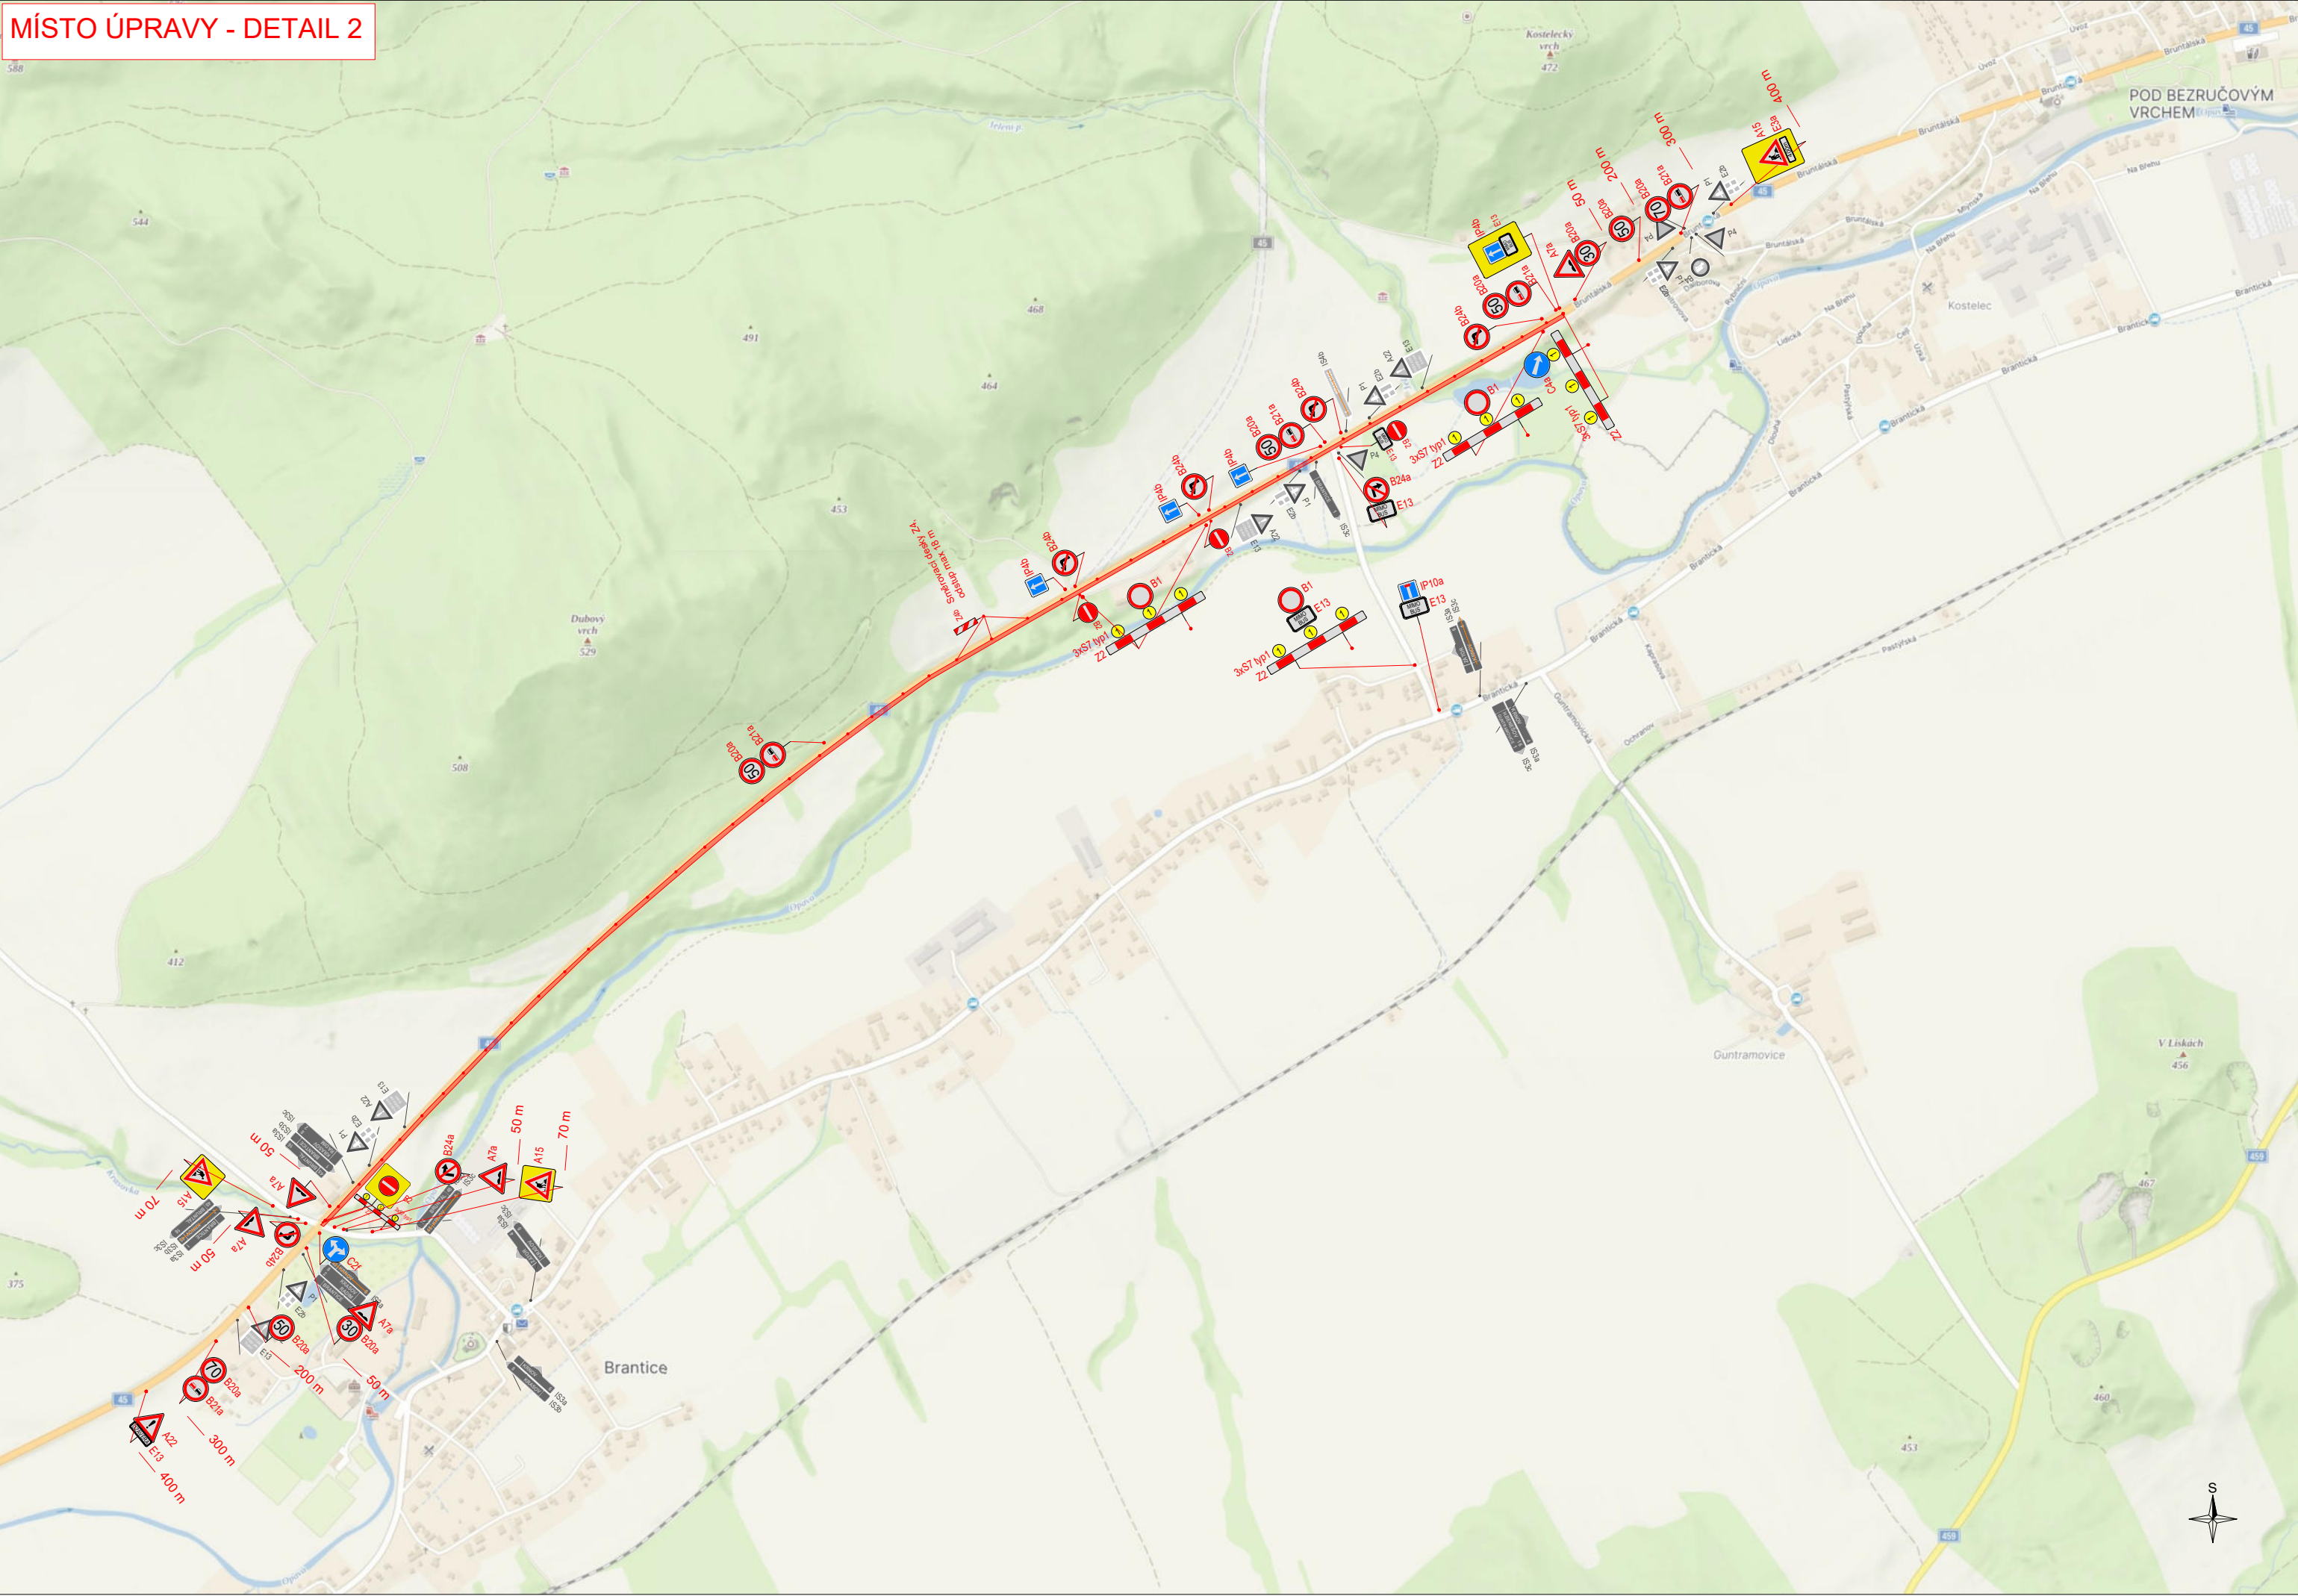

LEGENDA:

— - pracovní místo - částečná uzavírka

▲ A15 - navržené přechodné svíslé dopravní značení

▲ P4 - stávající svíslé dopravní značení

▲ P4 - zrušené stávající svíslé dopravní značení

VYPRACOVALA

ING. ANDREA PROKEŠOVÁ

DATUM

SRPEN 2025

Č. VÝKRESU

02

NÁZEV AKCE

I/45 Brantice - Kostelec v km 40,096 - 43,251

NÁZEV VÝKRESU

PROVIZORNÍ DOPRAVNÍ ZNAČENÍ - ČÁSTEČNÁ UZÁVÍRKA - ZJEDNOŠTĚNÍ



Brantice 430, 793 93 Brantice
e-mail: info@znackymorava.cz