


OBJÍZDNÁ TRASA

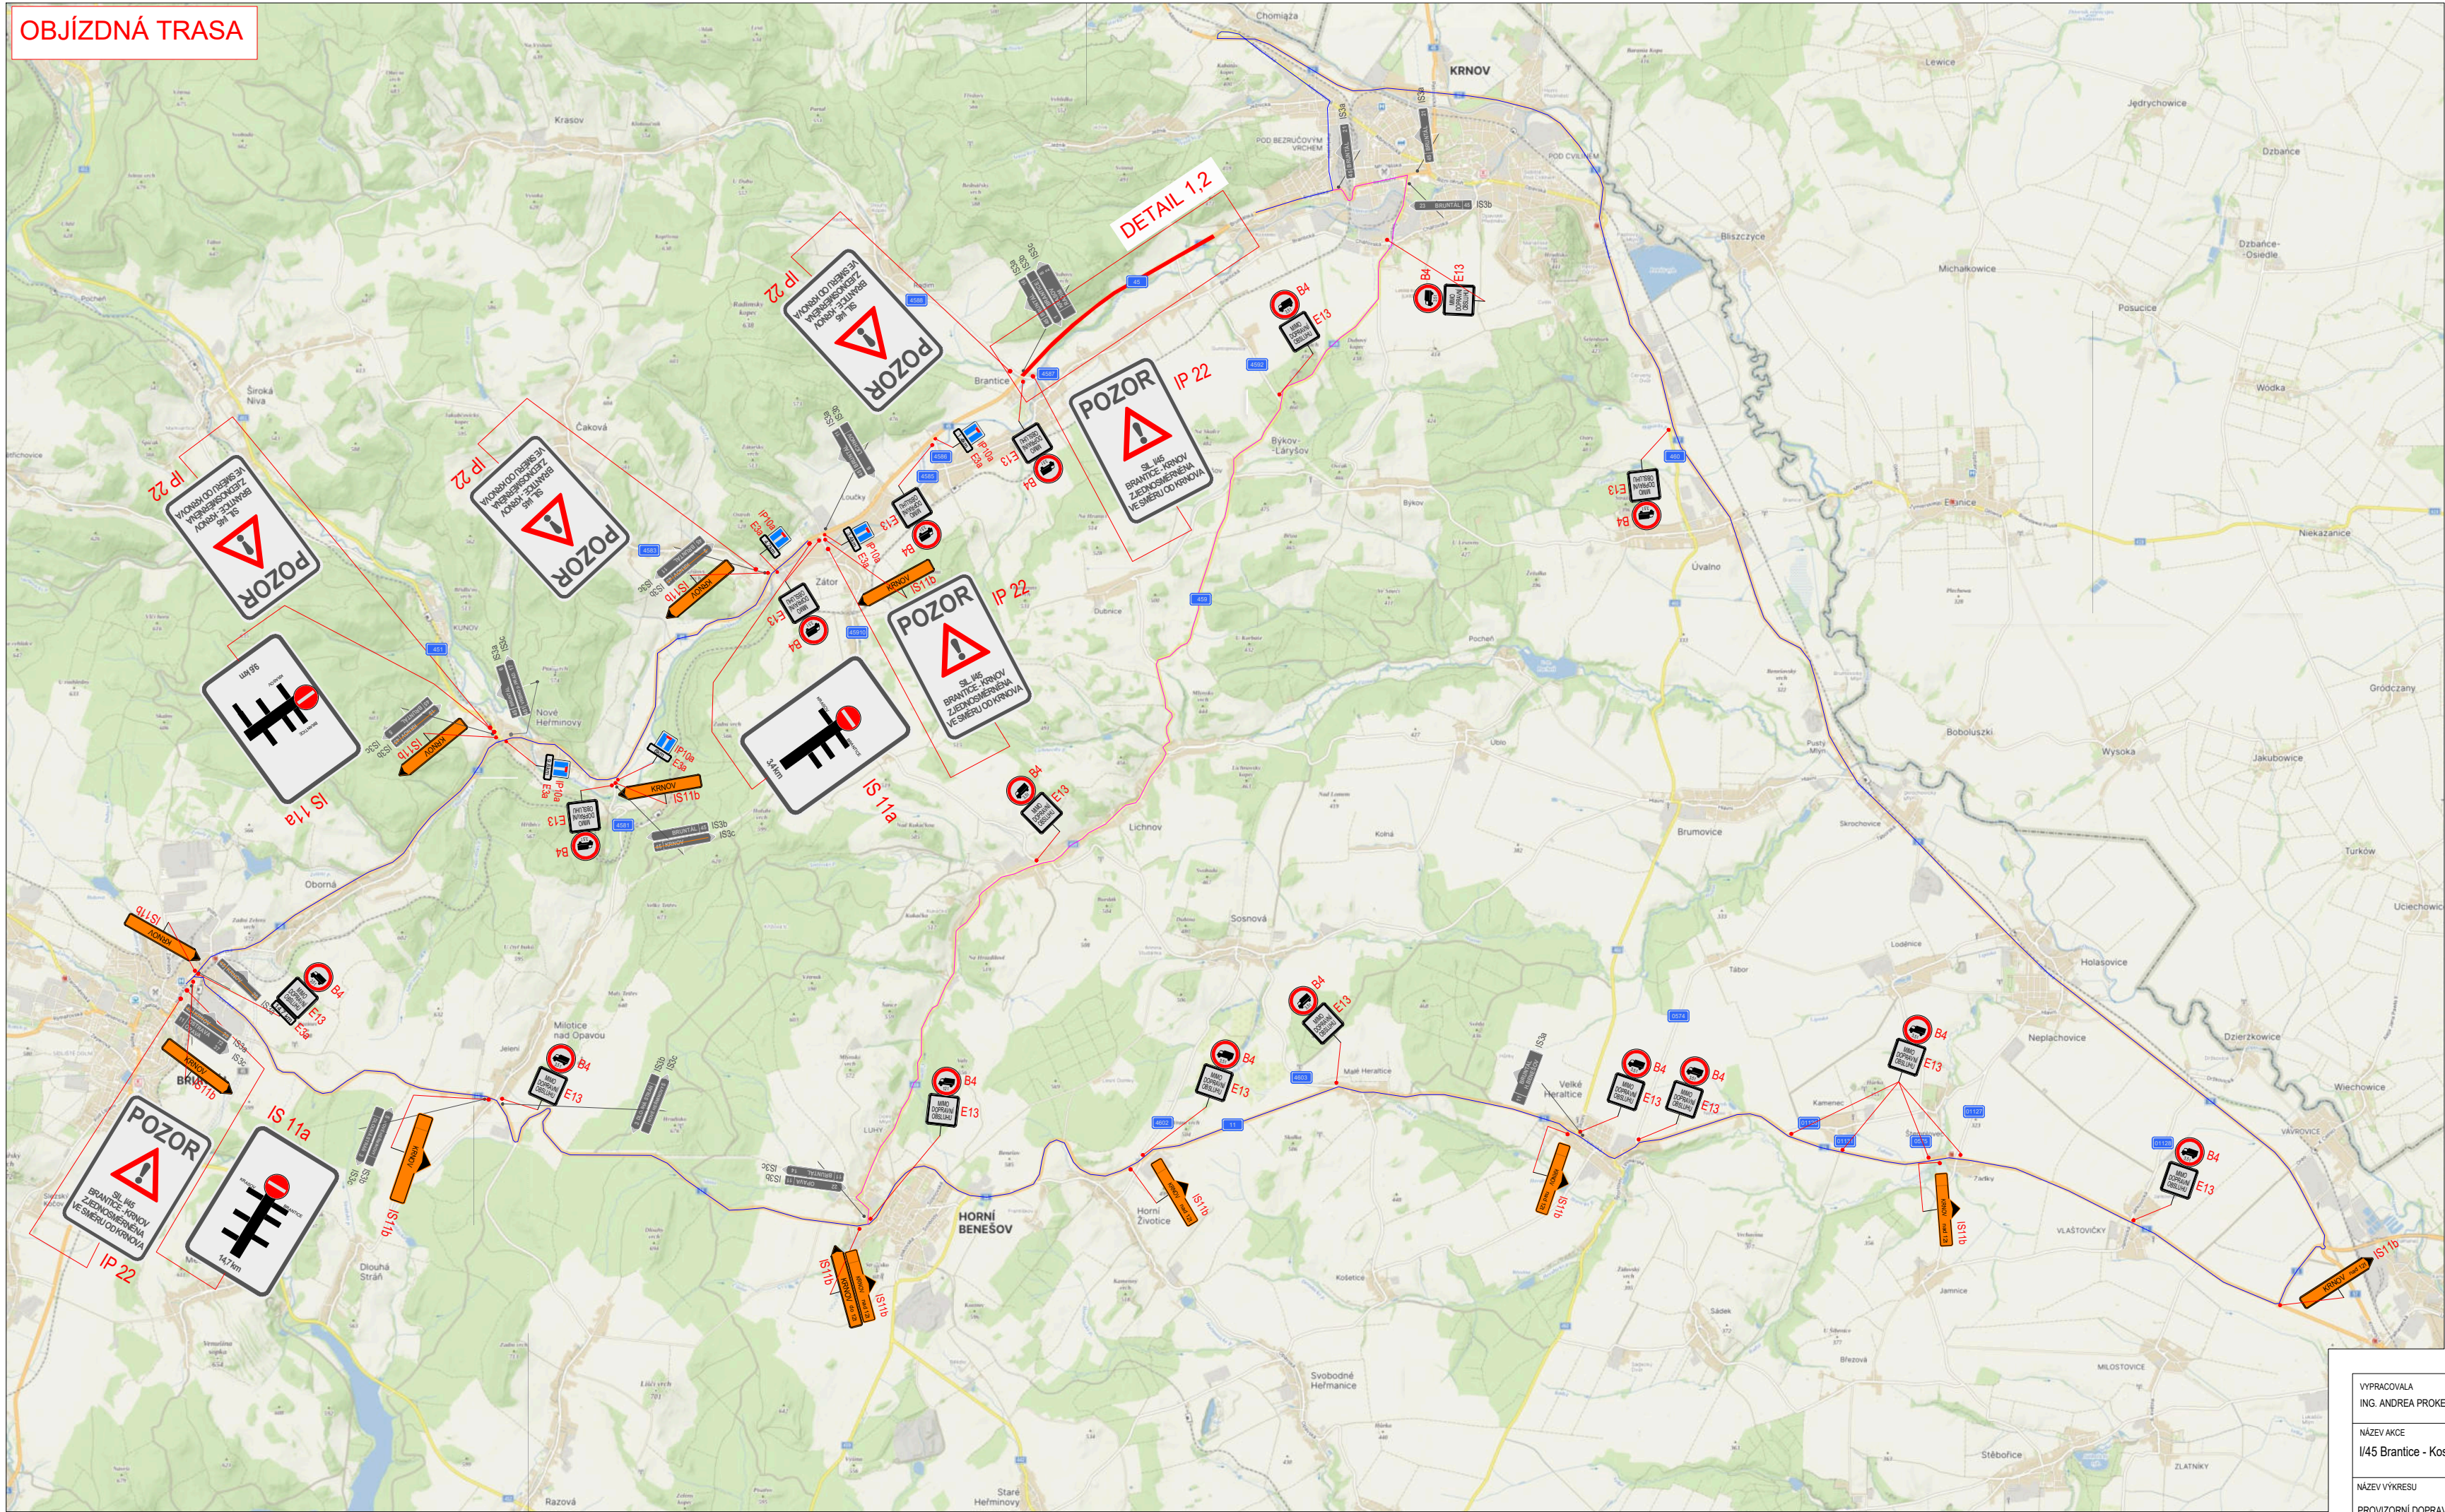

LEGENDA:

- pracovní místo - částečná uzavírka
- objízdna trasa směr Krnov do 12t
- objízdna trasa směr Krnov nad 12t
- navržené přechodné svíslé dopravní značení
- stávající svíslé dopravní značení
- zrušené stávající svíslé dopravní značení

VYPRACOVALA ING. ANDREA PROKEŠOVÁ	DATUM SRPEN 2025	Č. VÝKRESU 03	 BRANTICE 430, 793 93 Brantice e-mail: info@znackymorava.cz
NÁZEV AKCE I/45 Brantice - Kostelec v km 40,096 - 43,251			
NÁZEV VÝKRESU PROVIZORNÍ DOPRAVNÍ ZNAČENÍ - OBJÍZDNÁ TRASA			