


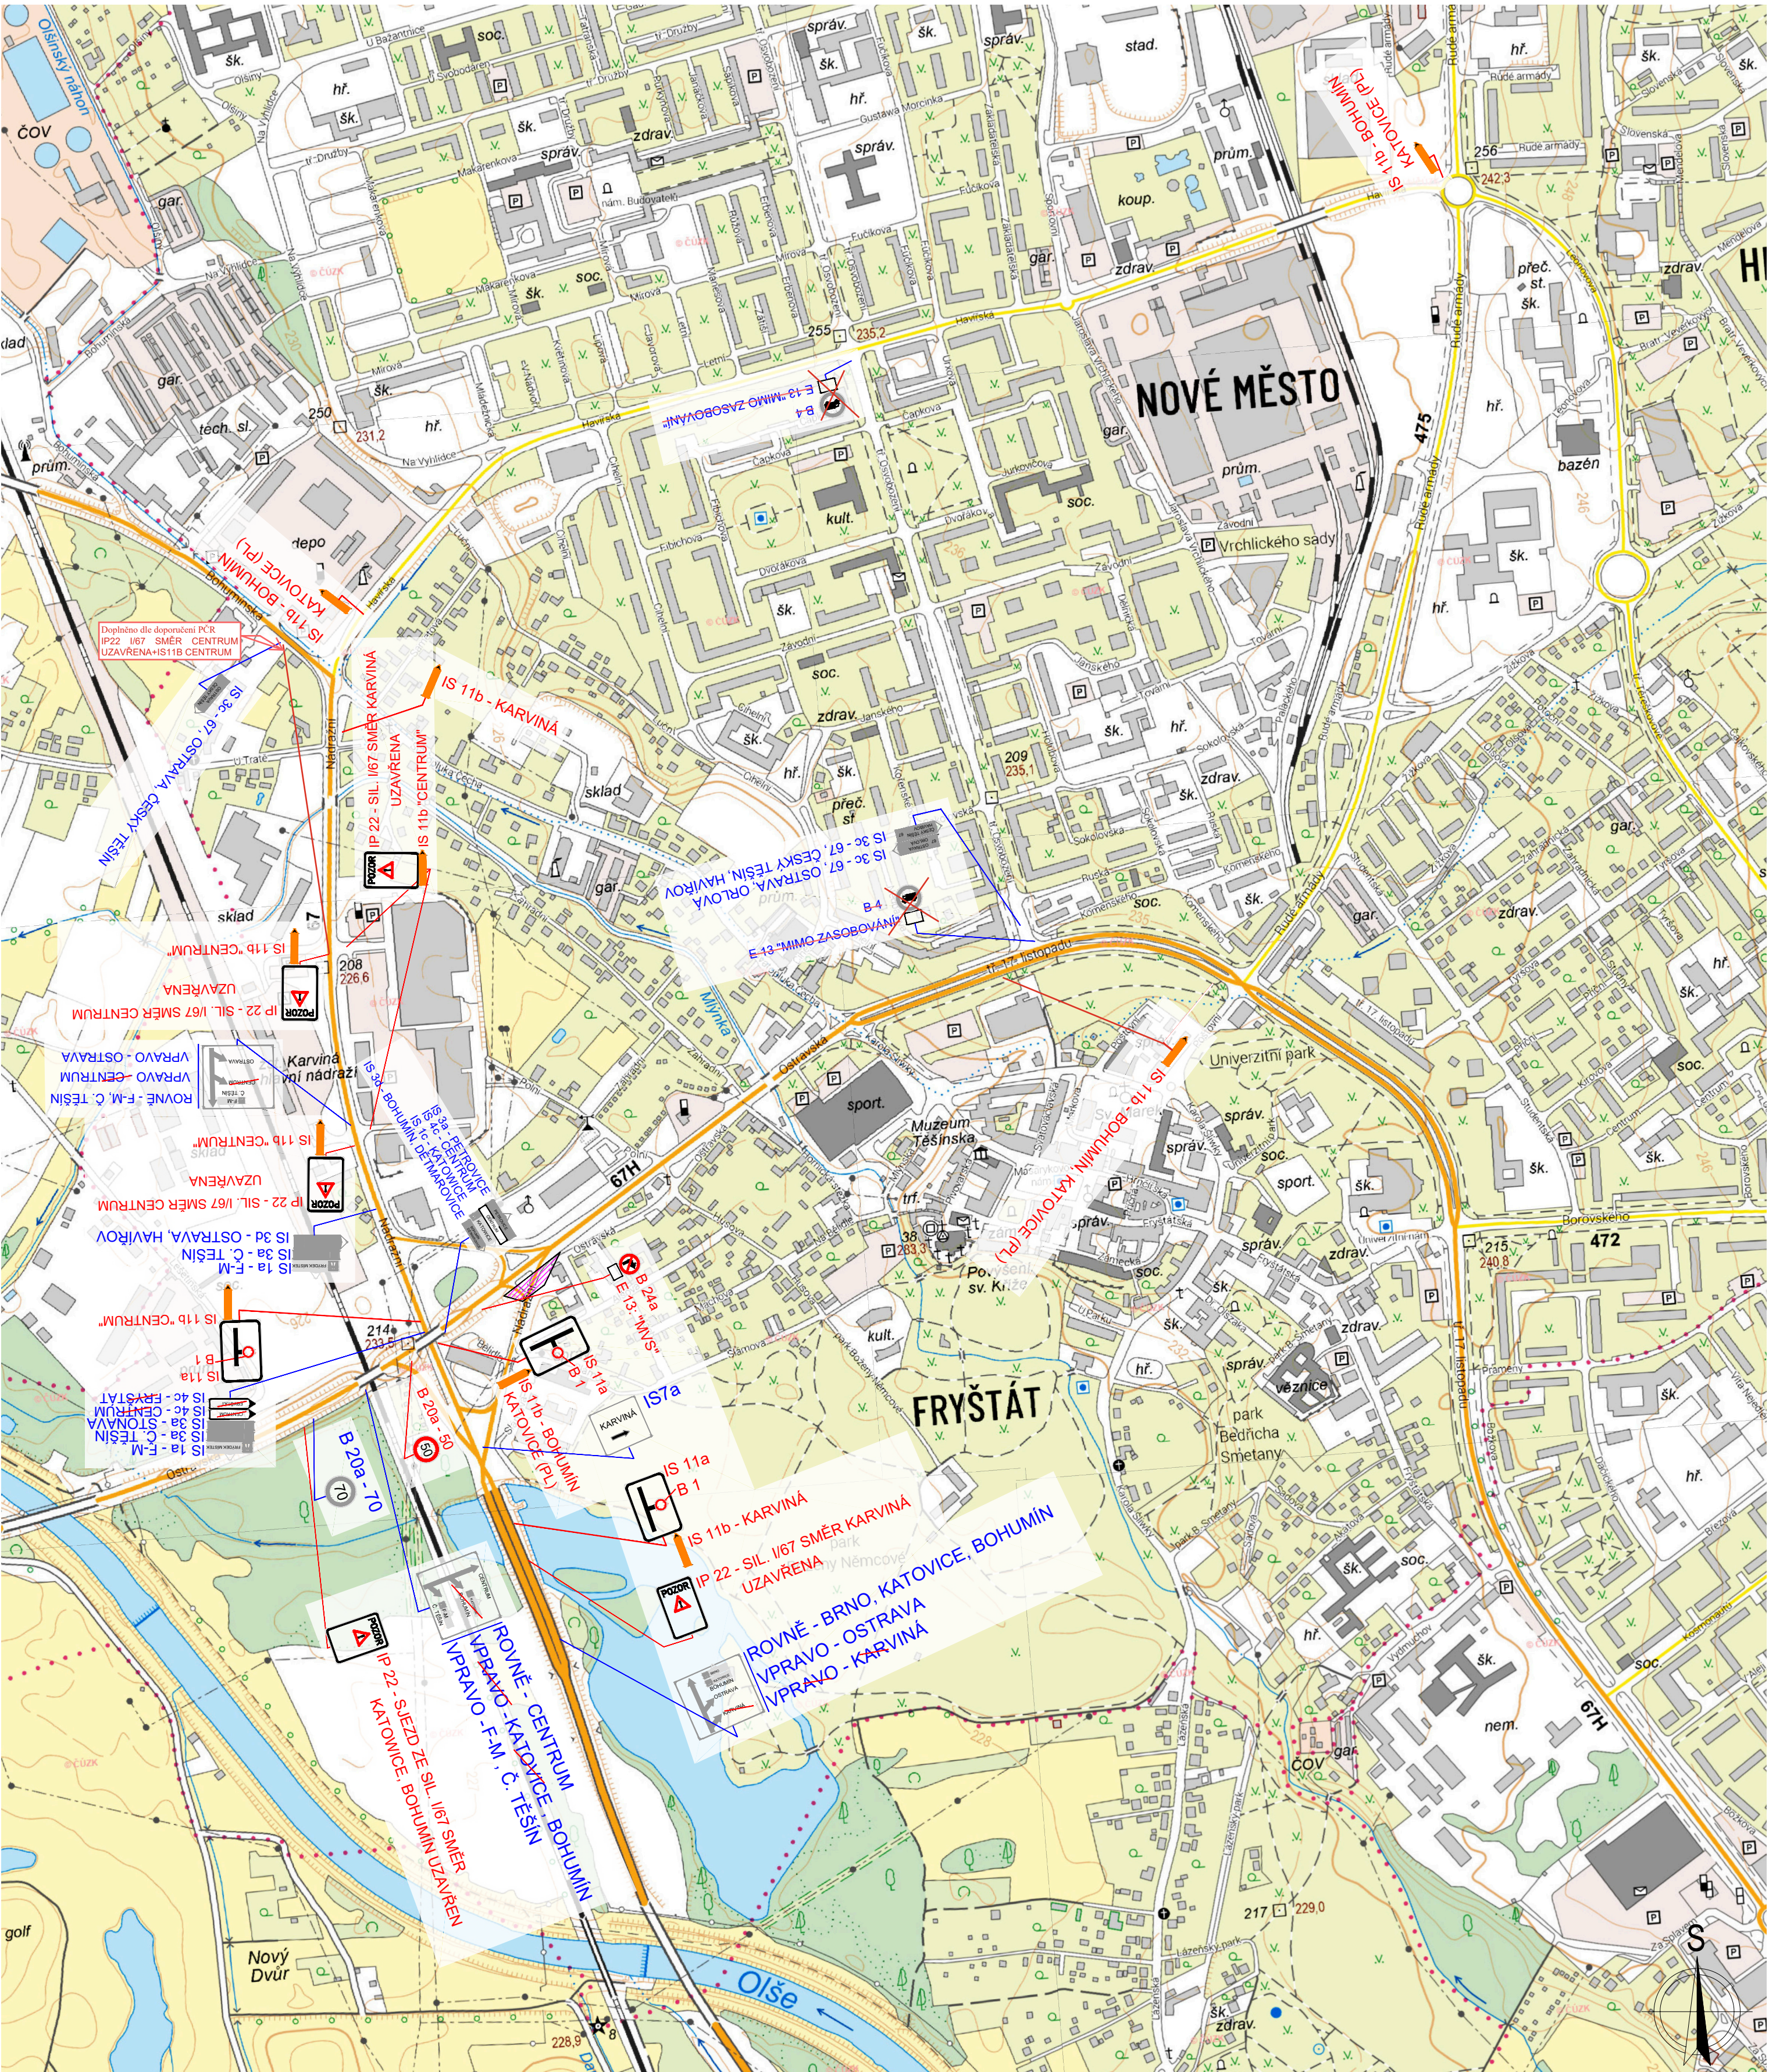

LEGENDA PDZ

- 

STÁVAJÍCÍ SVISLÉ DOPRAVNÍ ZNAČENÍ
- 

NAVRŽENÉ SVISLÉ DOPRAVNÍ ZNAČENÍ
- POZN.: VEŠKERÉ DOPRAVNÍ ZNAČENÍ BUDE UMÍSTĚNO 7 DNŮ PŘED REALIZACÍ
- 

ZÁBORY KOMUNIKACE

TECHNICKÁ INFRASTRUKTURA		Autorizace		PROJEKT 315	
0,000 = nestanovuje se		K.Ú.: Karviná-město [663824]		Projekční kancelář PROJEKT 315 s.r.o. 28. října 810/246, Mariánské Hory, 709 00 Ostrava, IČ: 05561817 Tel: 737 646 234, Mail: talac@p315.cz	
Projektová dokumentace určená k provedení stavby					
Autorizace		Ing. Hana Tupá, Žleby 303, Rozdrojovice 664 34, ČKAIT 1004404			Paré
Hlavní projektant		Ing. Michal Talač		Formát A2	
Projektant části		Ing. Miroslav Matoušek		Stupeň	DÚR+
Stavebník		Severomoravské vodovody a kanalizace Ostrava a.s., 28. října 1235/169, Mariánské Hory, 709 00 Ostrava			
Objednatel		Aqualia infraestructuras inženýring s.r.o. Slavníkovců 571/21, Mariánské Hory, 709 00 Ostrava			Revize 0
Akce		Karviná - Fryštát, ul. Ostravská REKONSTRUKCE SBĚRAČE "Alfa" (Š9-Š12)			Měřítko 1:6000
Objekt		SO-01 REKONSTRUKCE STOKY			Datum 08/2024
Výkres		OBJÍZDNÉ TRASY			Číslo výkresu
					F.3



LEGENDA PDZ




STÁVAJÍCÍ SVISLÉ DOPRAVNÍ ZNAČENÍ




NAVRŽENÉ SVISLÉ DOPRAVNÍ ZNAČENÍ

POZN.: VEŠKERÉ DOPRAVNÍ ZNAČENÍ BUDE UMÍSTĚNO 7 DNŮ PŘED REALIZACÍ

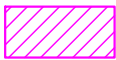

MÍSTO STAVBY

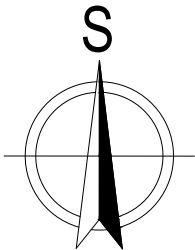

TECHNICKÁ INFRASTRUKTURA		Autorizace		PROJEKT 315	
0,000 = nestanovuje se		K.Ú.: Karviná-město [663824]		Projekční kancelář PROJEKT 315 s.r.o. 28. října 810/246, Mariánské Hory, 709 00 Ostrava, IČ: 05561817 Tel: 737 646 324, Mail: talac@p315.cz	
Projektová dokumentace určená k provedení stavby					
Ing. Hana Tupá, Žleby 303, Rozdrojovice 664 34, ČKAIT 1004404				Paré	
Hlavní projektant		Ing. Michal Talač		Podpis	Formát
Projektant části		Ing. Miroslav Matoušek		Podpis	Stupeň
Stavebník		Severomoravské vodovody a kanalizace Ostrava a.s., 28. října 1235/169, Mariánské Hory, 709 00 Ostrava			DÚR+
Objednatel		Aqualia infraestructuras inženýring s.r.o. Slavíkovců 571/21, Mariánské Hory, 709 00 Ostrava			Revize
Akce		Karviná - Fryštát, ul. Ostravská REKONSTRUKCE SBĚRAČE "Alfa" (Š9-Š12)			Měřítko
Objekt		SO-01 REKONSTRUKCE STOKY			Datum
Výkres		PŘECHODNÉ DOPRAVNÍ ZNAČENÍ			Číslo výkresu
					F.2