




MÍSTO ÚPRAVY

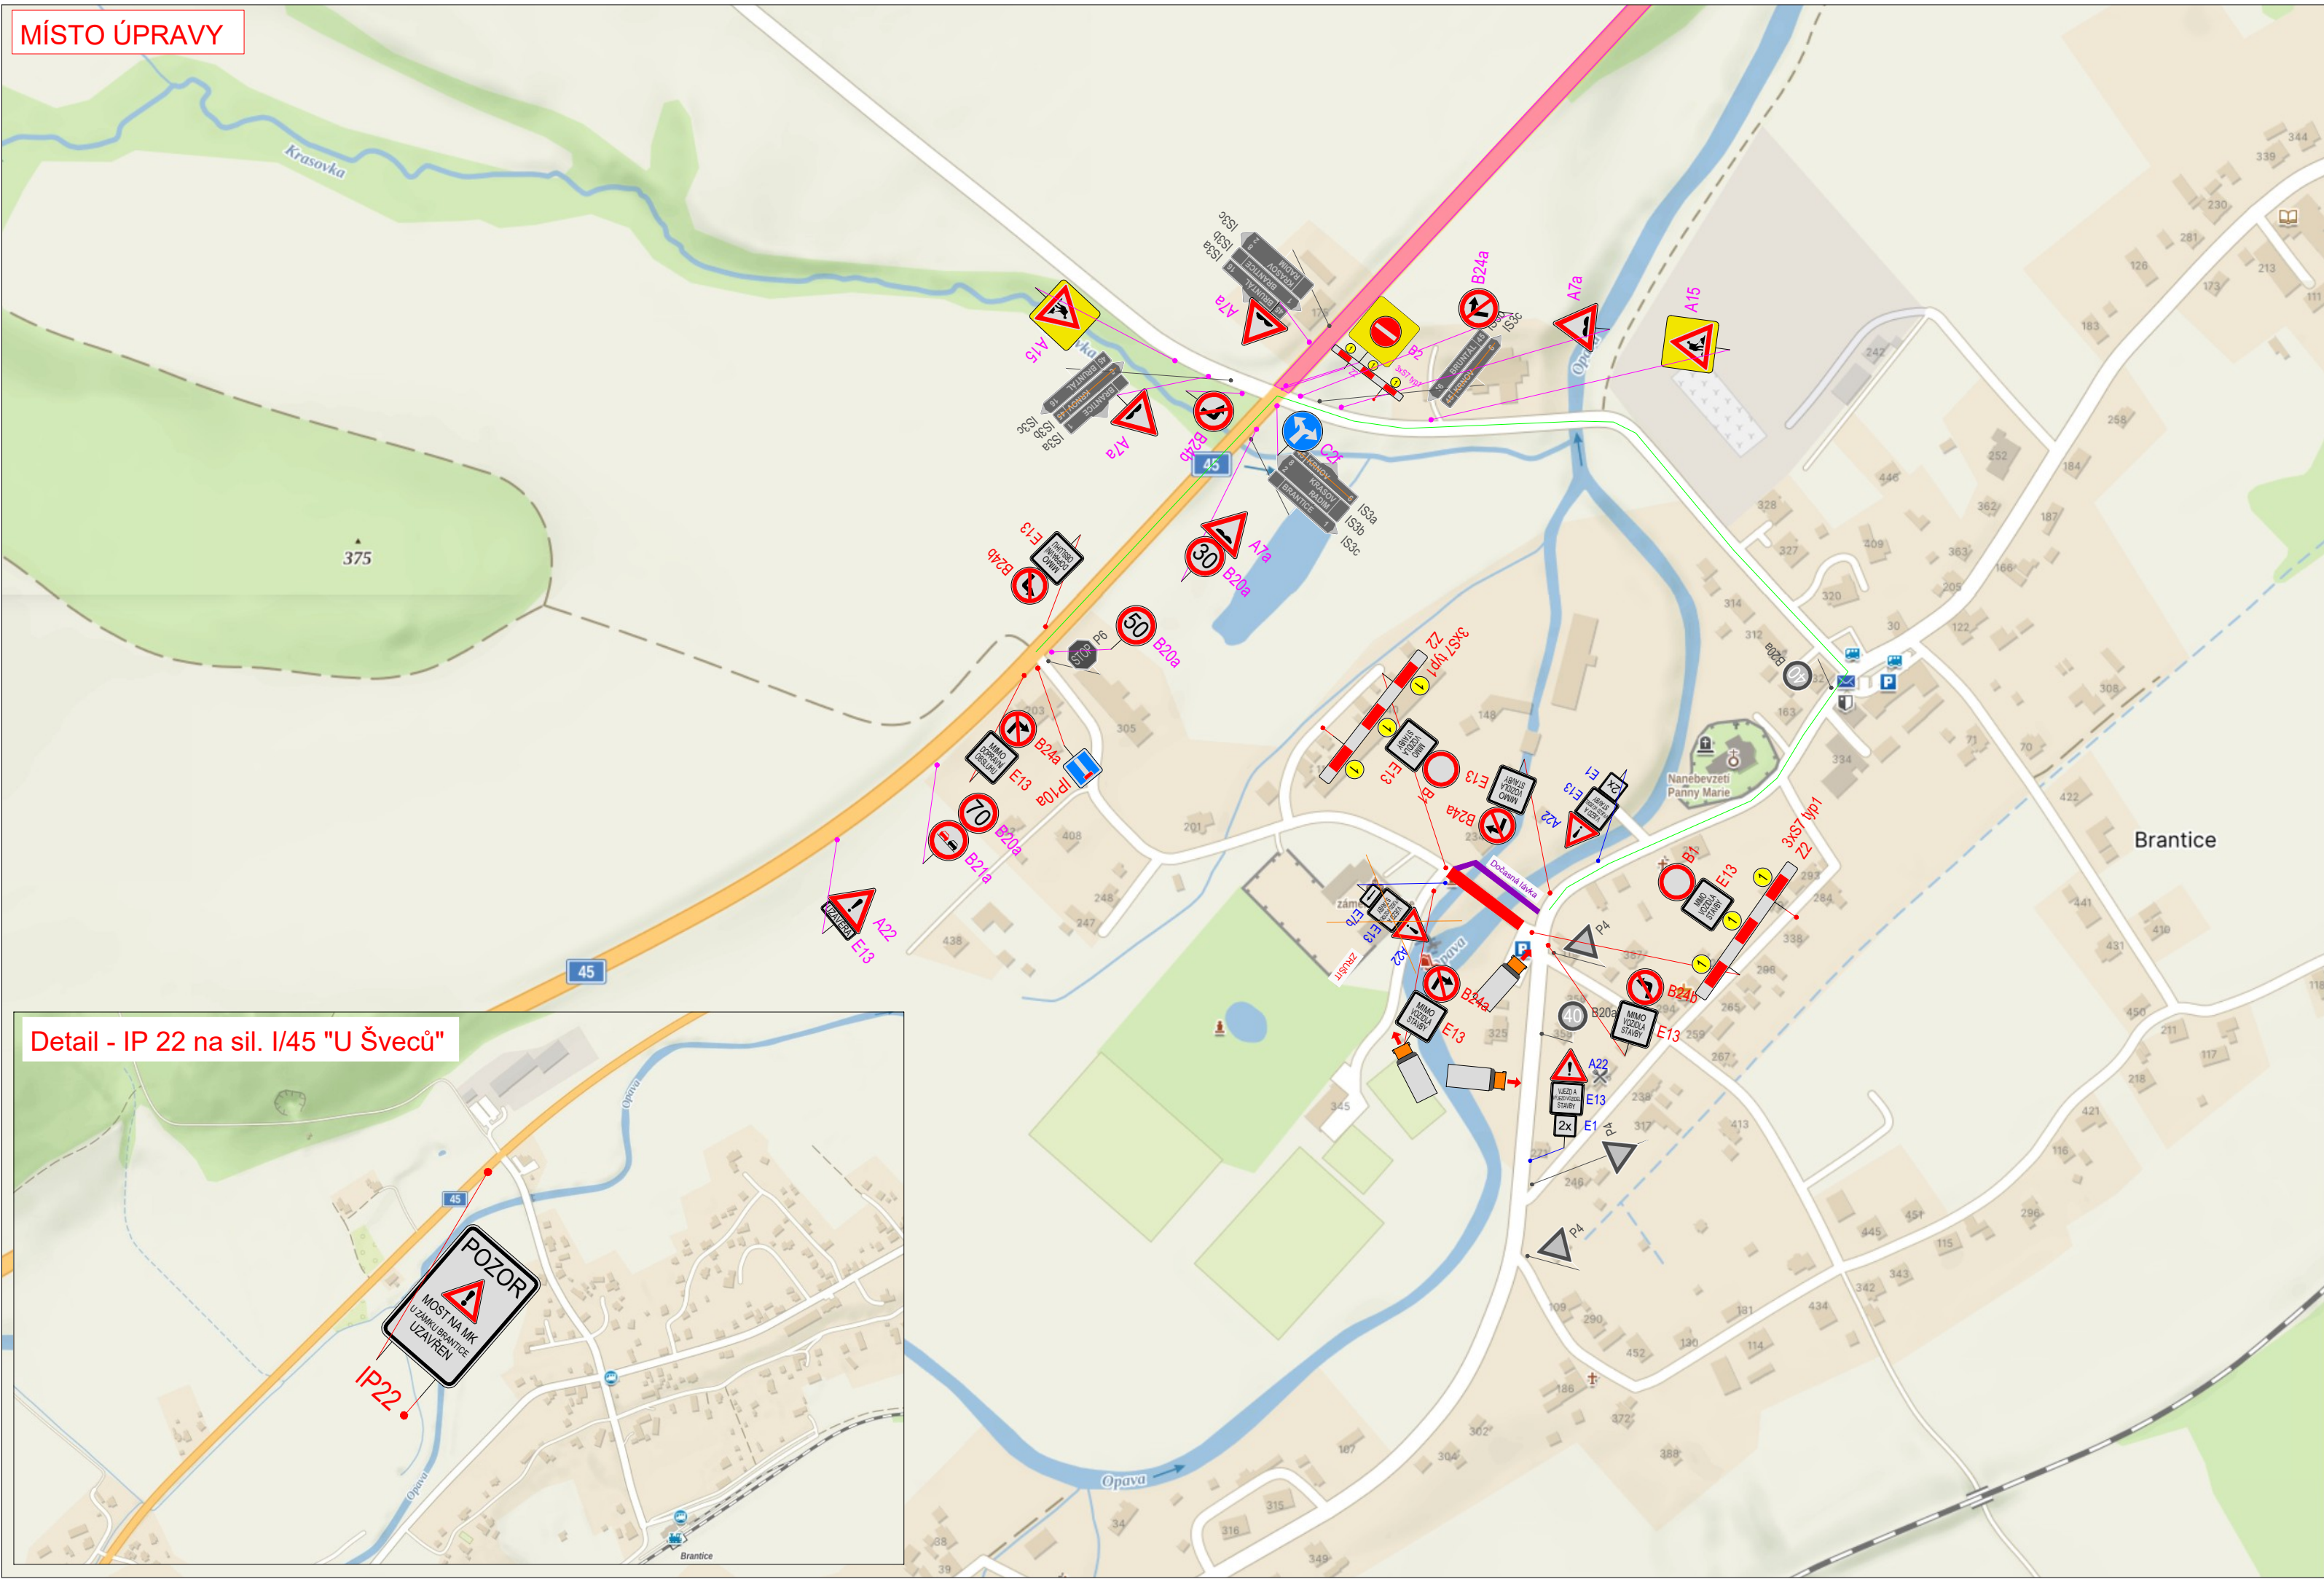

Detail - IP 22 na sil. I/45 "U Šveců"

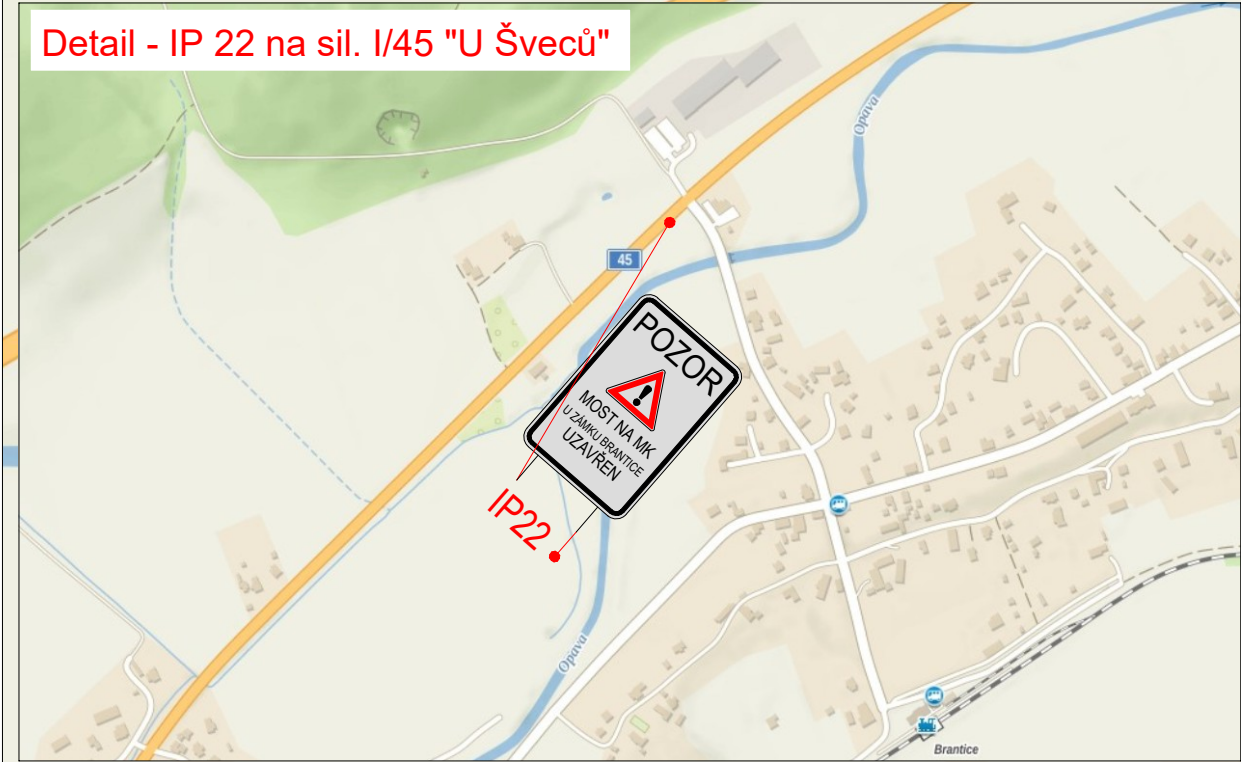

PŘEHLEDNÁ SITUACE

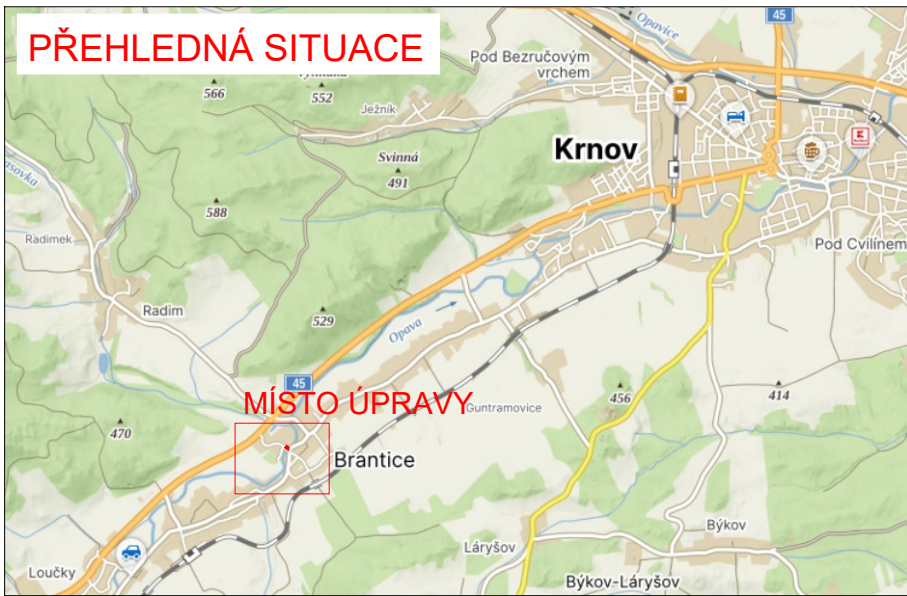

LEGENDA:

- uzavírka mostu
- stavba "I/45 Brantice - Kostelec", zjednosměrnění
- dočasná lávka pro pěší a cyklisty
- objízdná trasa, nebude vyznačena
- stanovené PDZ, stavba "Jez Brantice"
- navržené PDZ, stavba "I/45 Brantice - Kostelec"
- navržené přechodné svislé dopravní značení
- stávající svislé dopravní značení
- zrušené stávající svislé dopravní značení

VYPRACOVALA ING. ANDREA PROKEŠOVÁ	DATUM SRPEN 2025	Č. VÝKRESU 02
NÁZEV AKCE JEZ BRANTICE		
NÁZEV VÝKRESU PROVIZORNÍ DOPRAVNÍ ZNAČENÍ - UZÁVÍRKA MOSTU		