
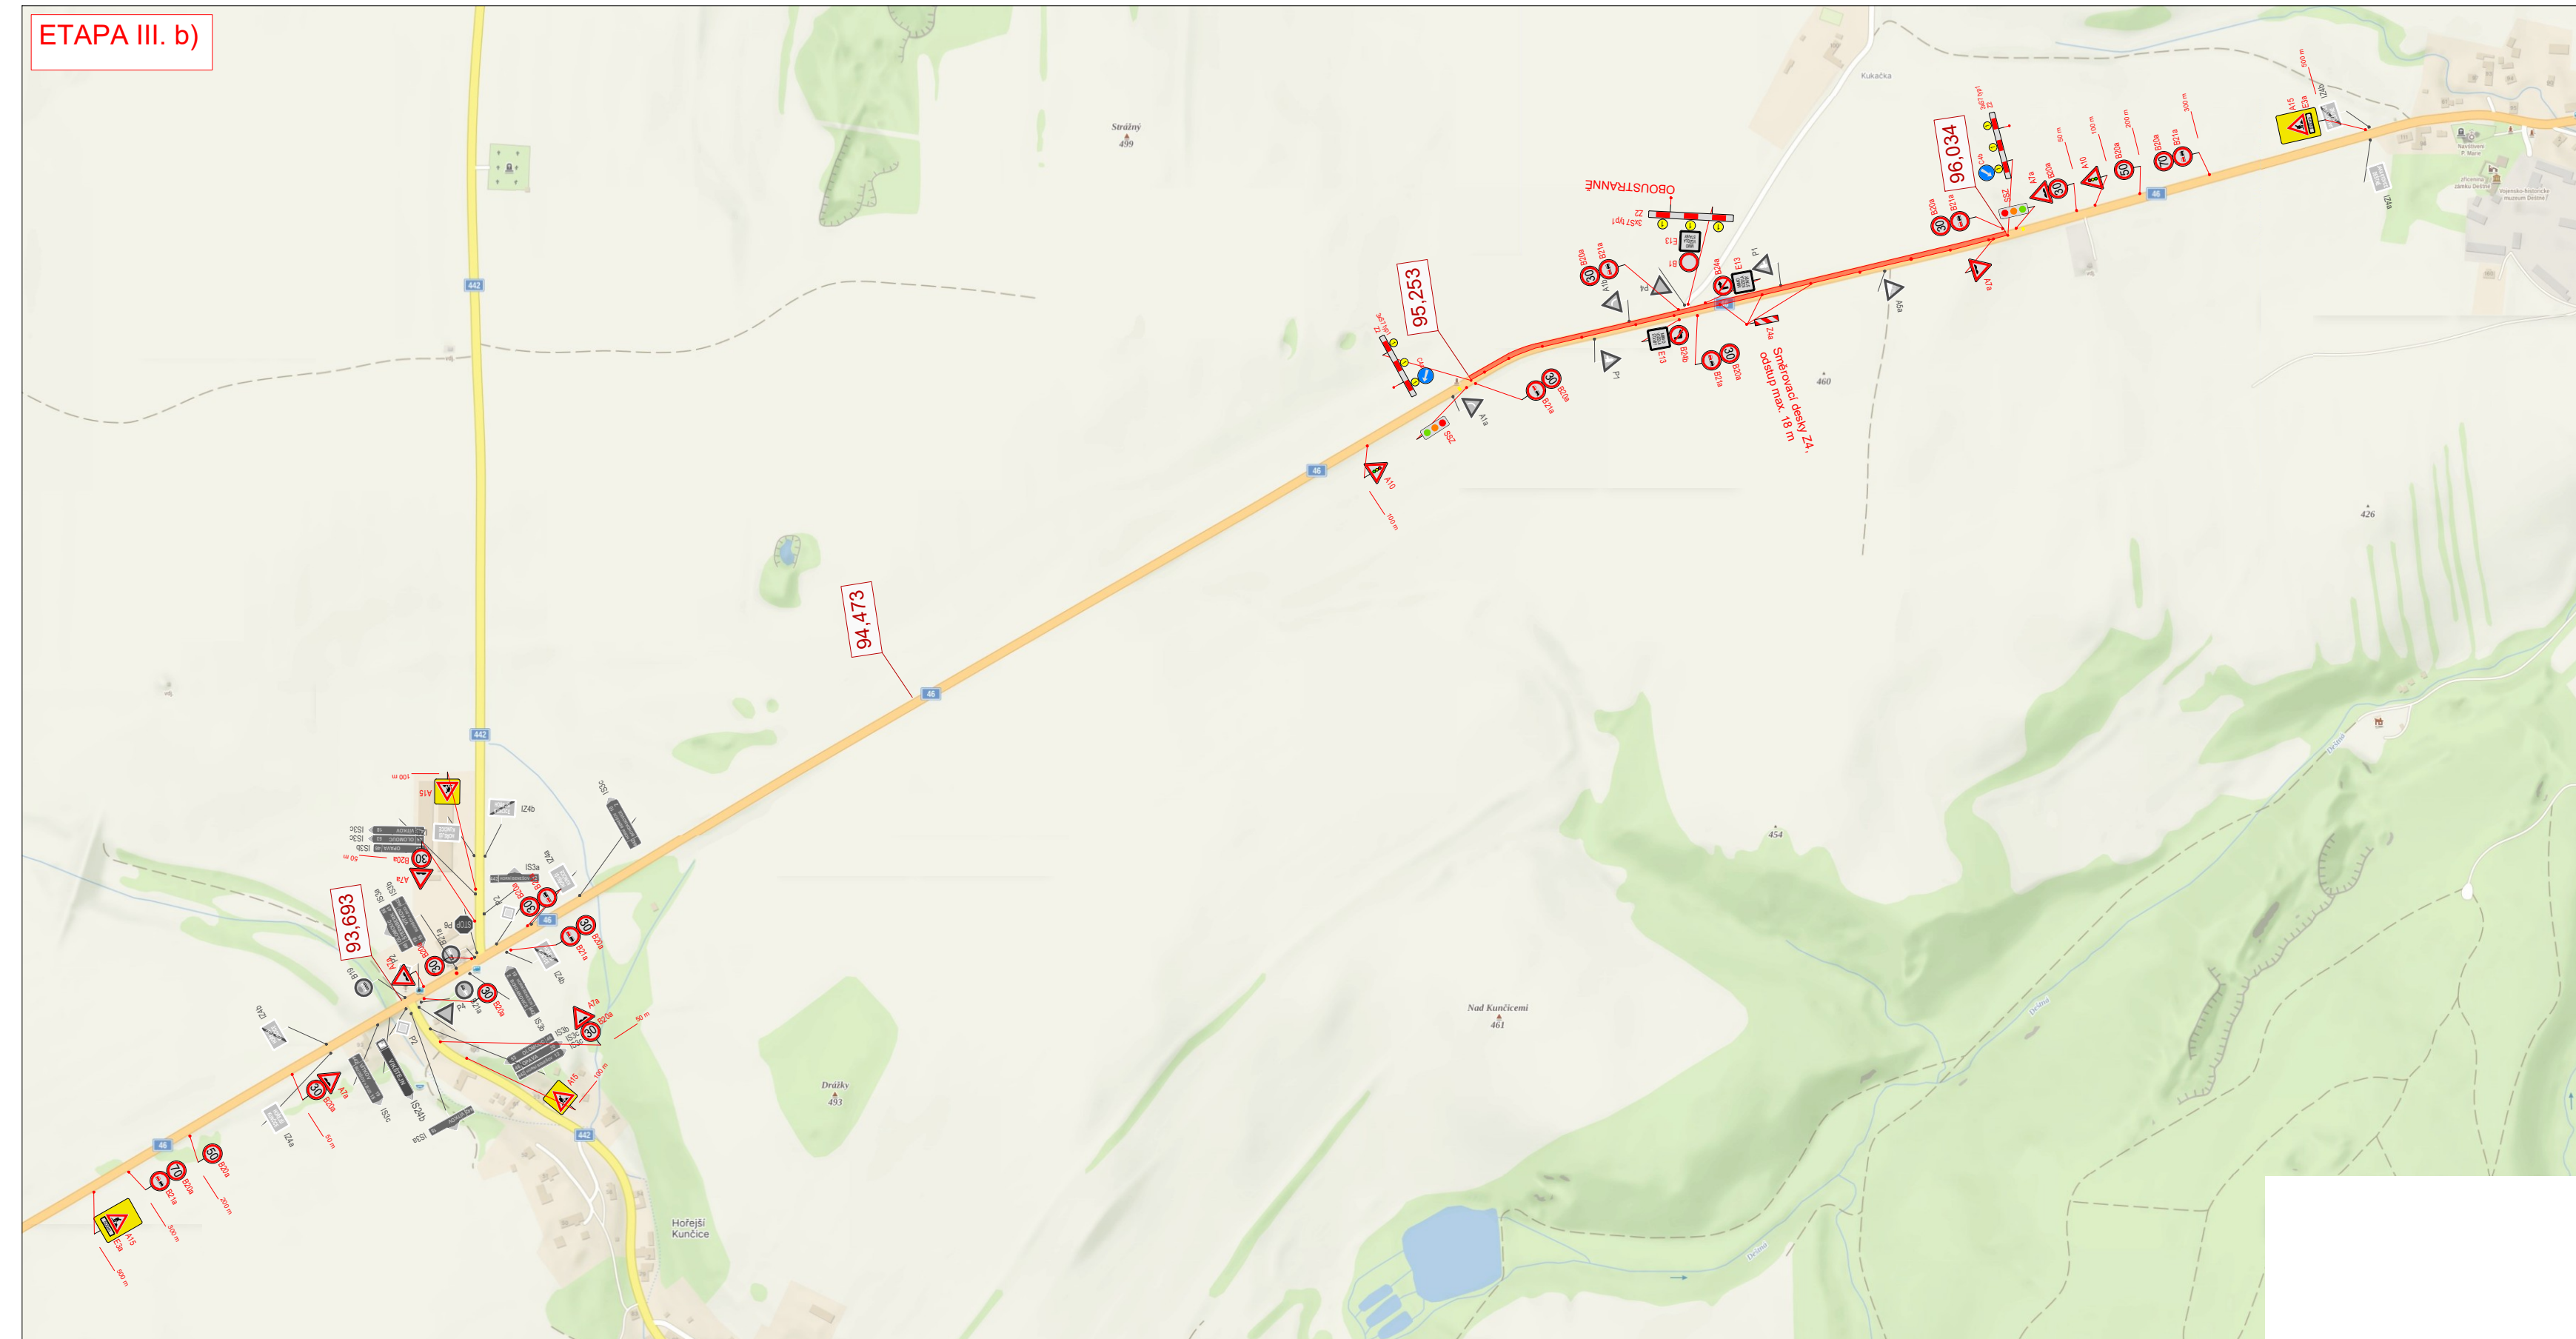


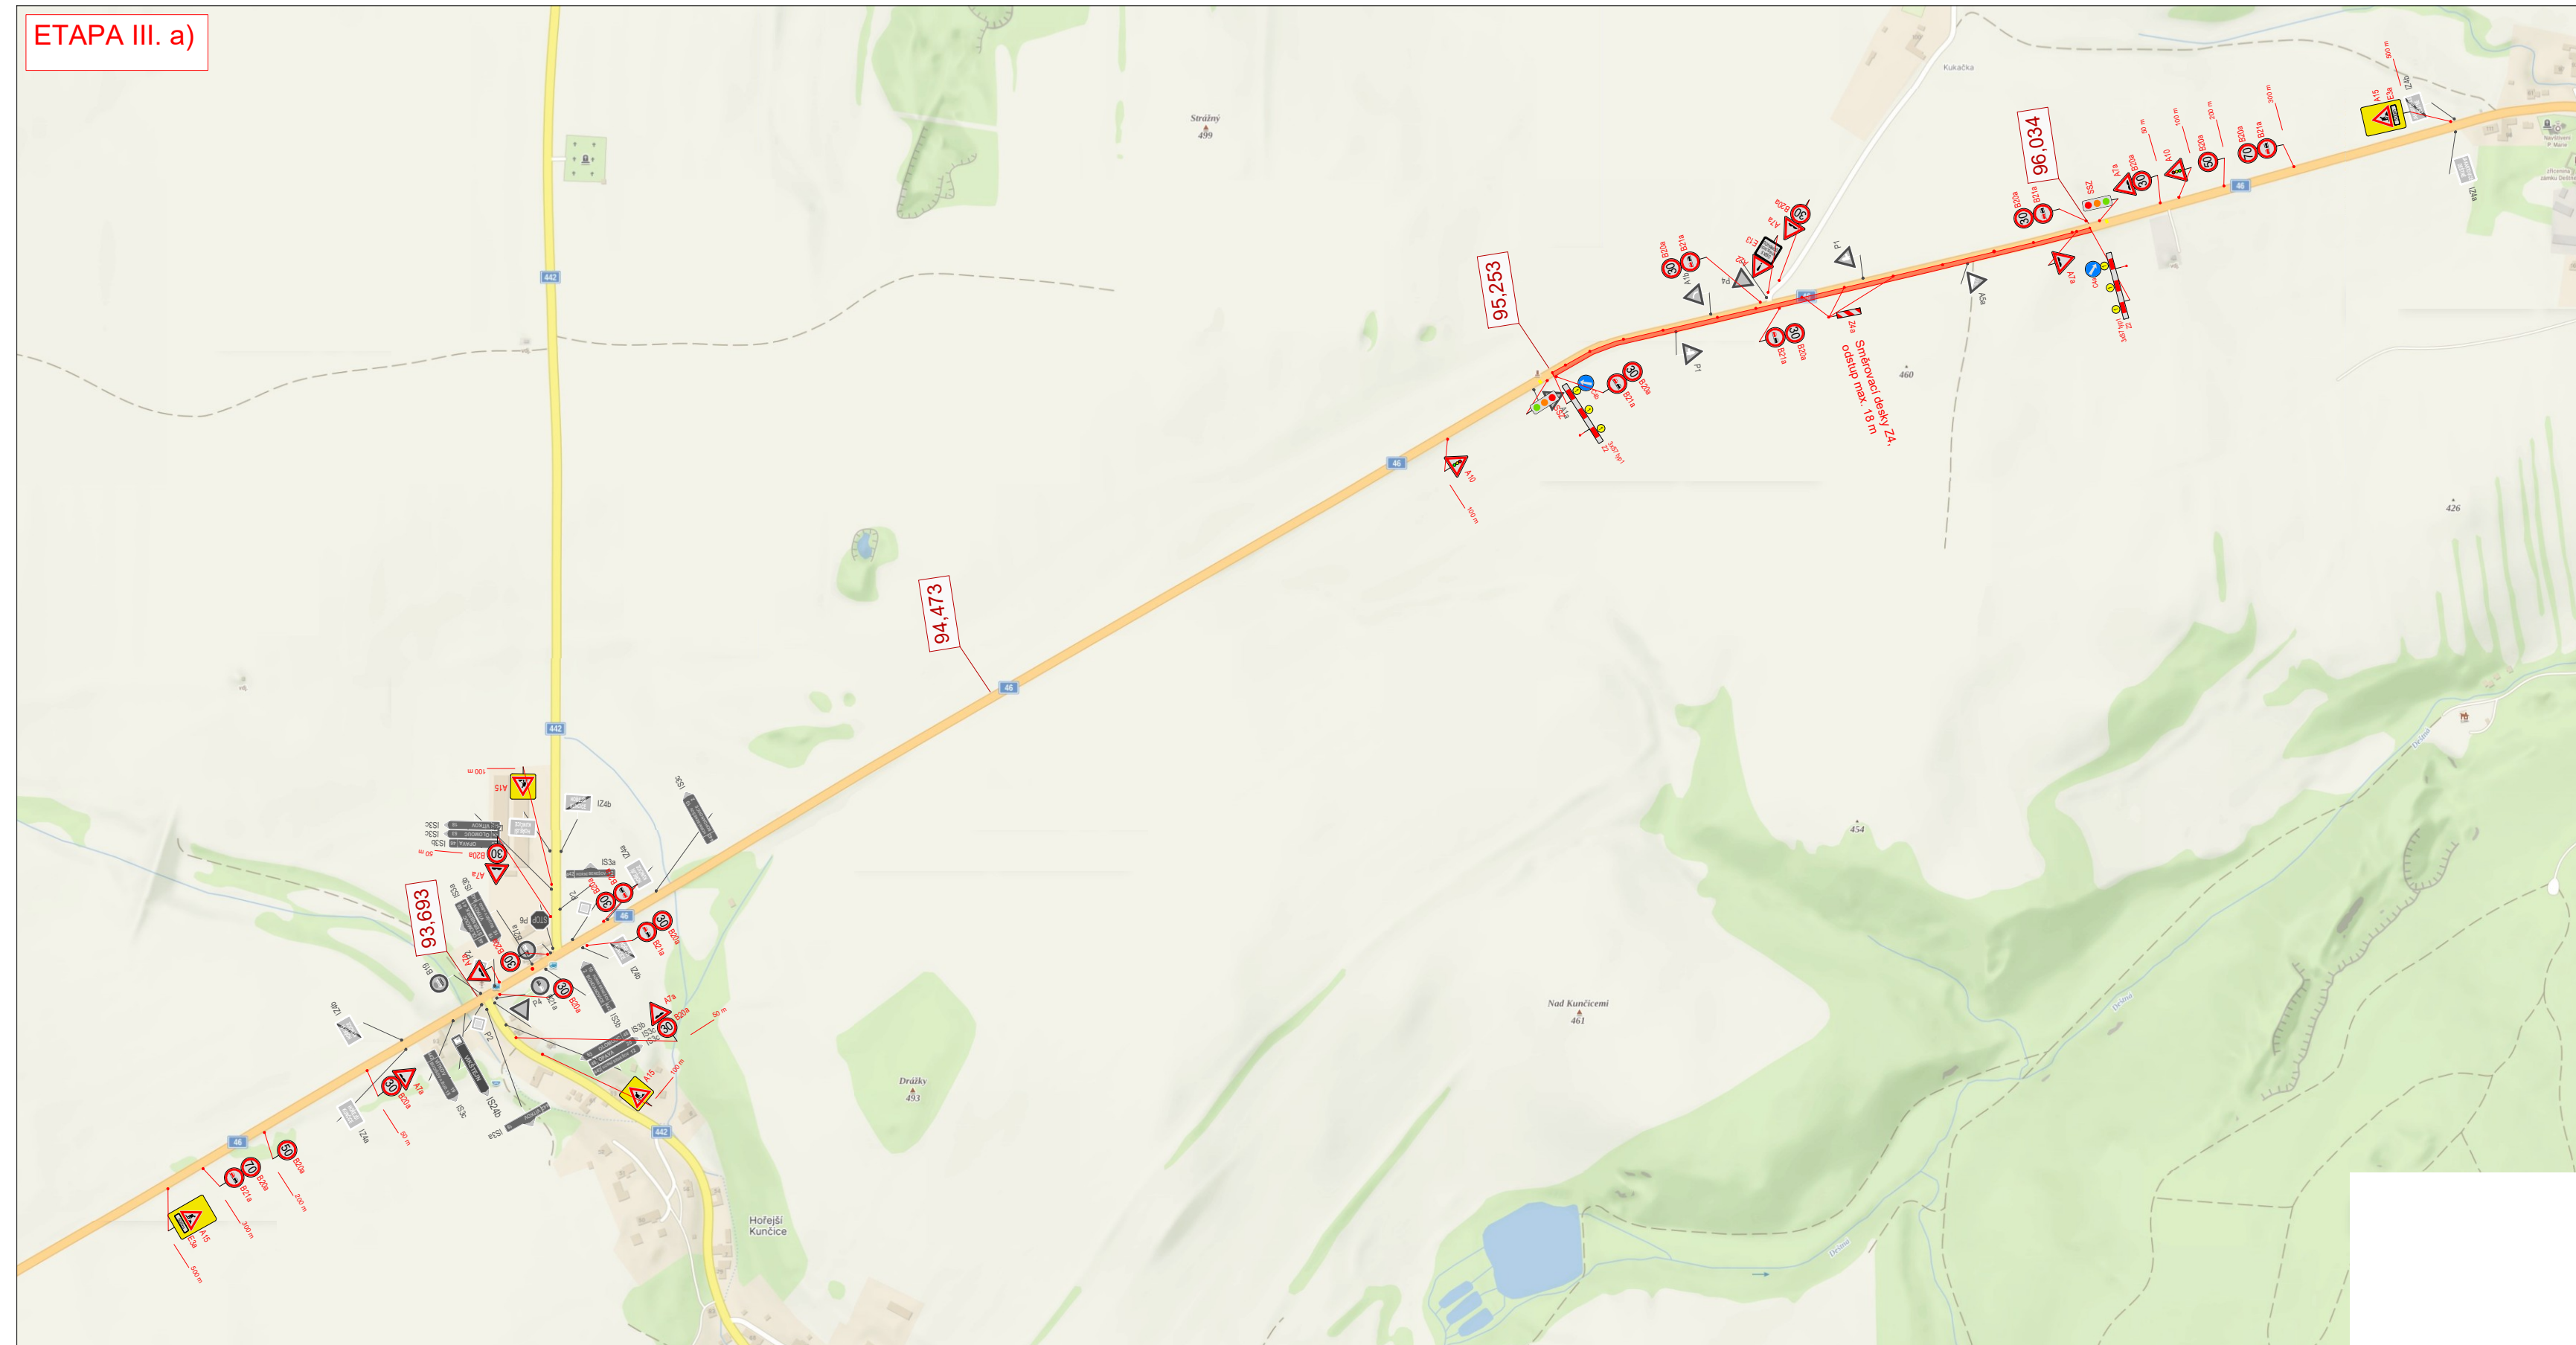

REMIX PLUS POKLÁDKA: ETAPA 3
 - délka pracovního místa cca 780 m
 - standardní pracovní místo, řízeno SSZ

LEGENDA:

	- pracovní místo
 A15	- navrhžené přechodné svíslé dopravní značení
 P4	- stávající svíslé dopravní značení
 P4	- zrušené stávající svíslé dopravní značení

VYPRACOVALA ING. ANDREA PROKEŠOVÁ	DATUM SRPEN 2025	Č. 06
NÁZEV AKCE I/46 Hotejší Kunčice - Deštné v km 93,693 - 96,034		
NÁZEV VÝKRESU PROVIZORNÍ DOPRAVNÍ ZNAČENÍ - ETAPA III.		

