


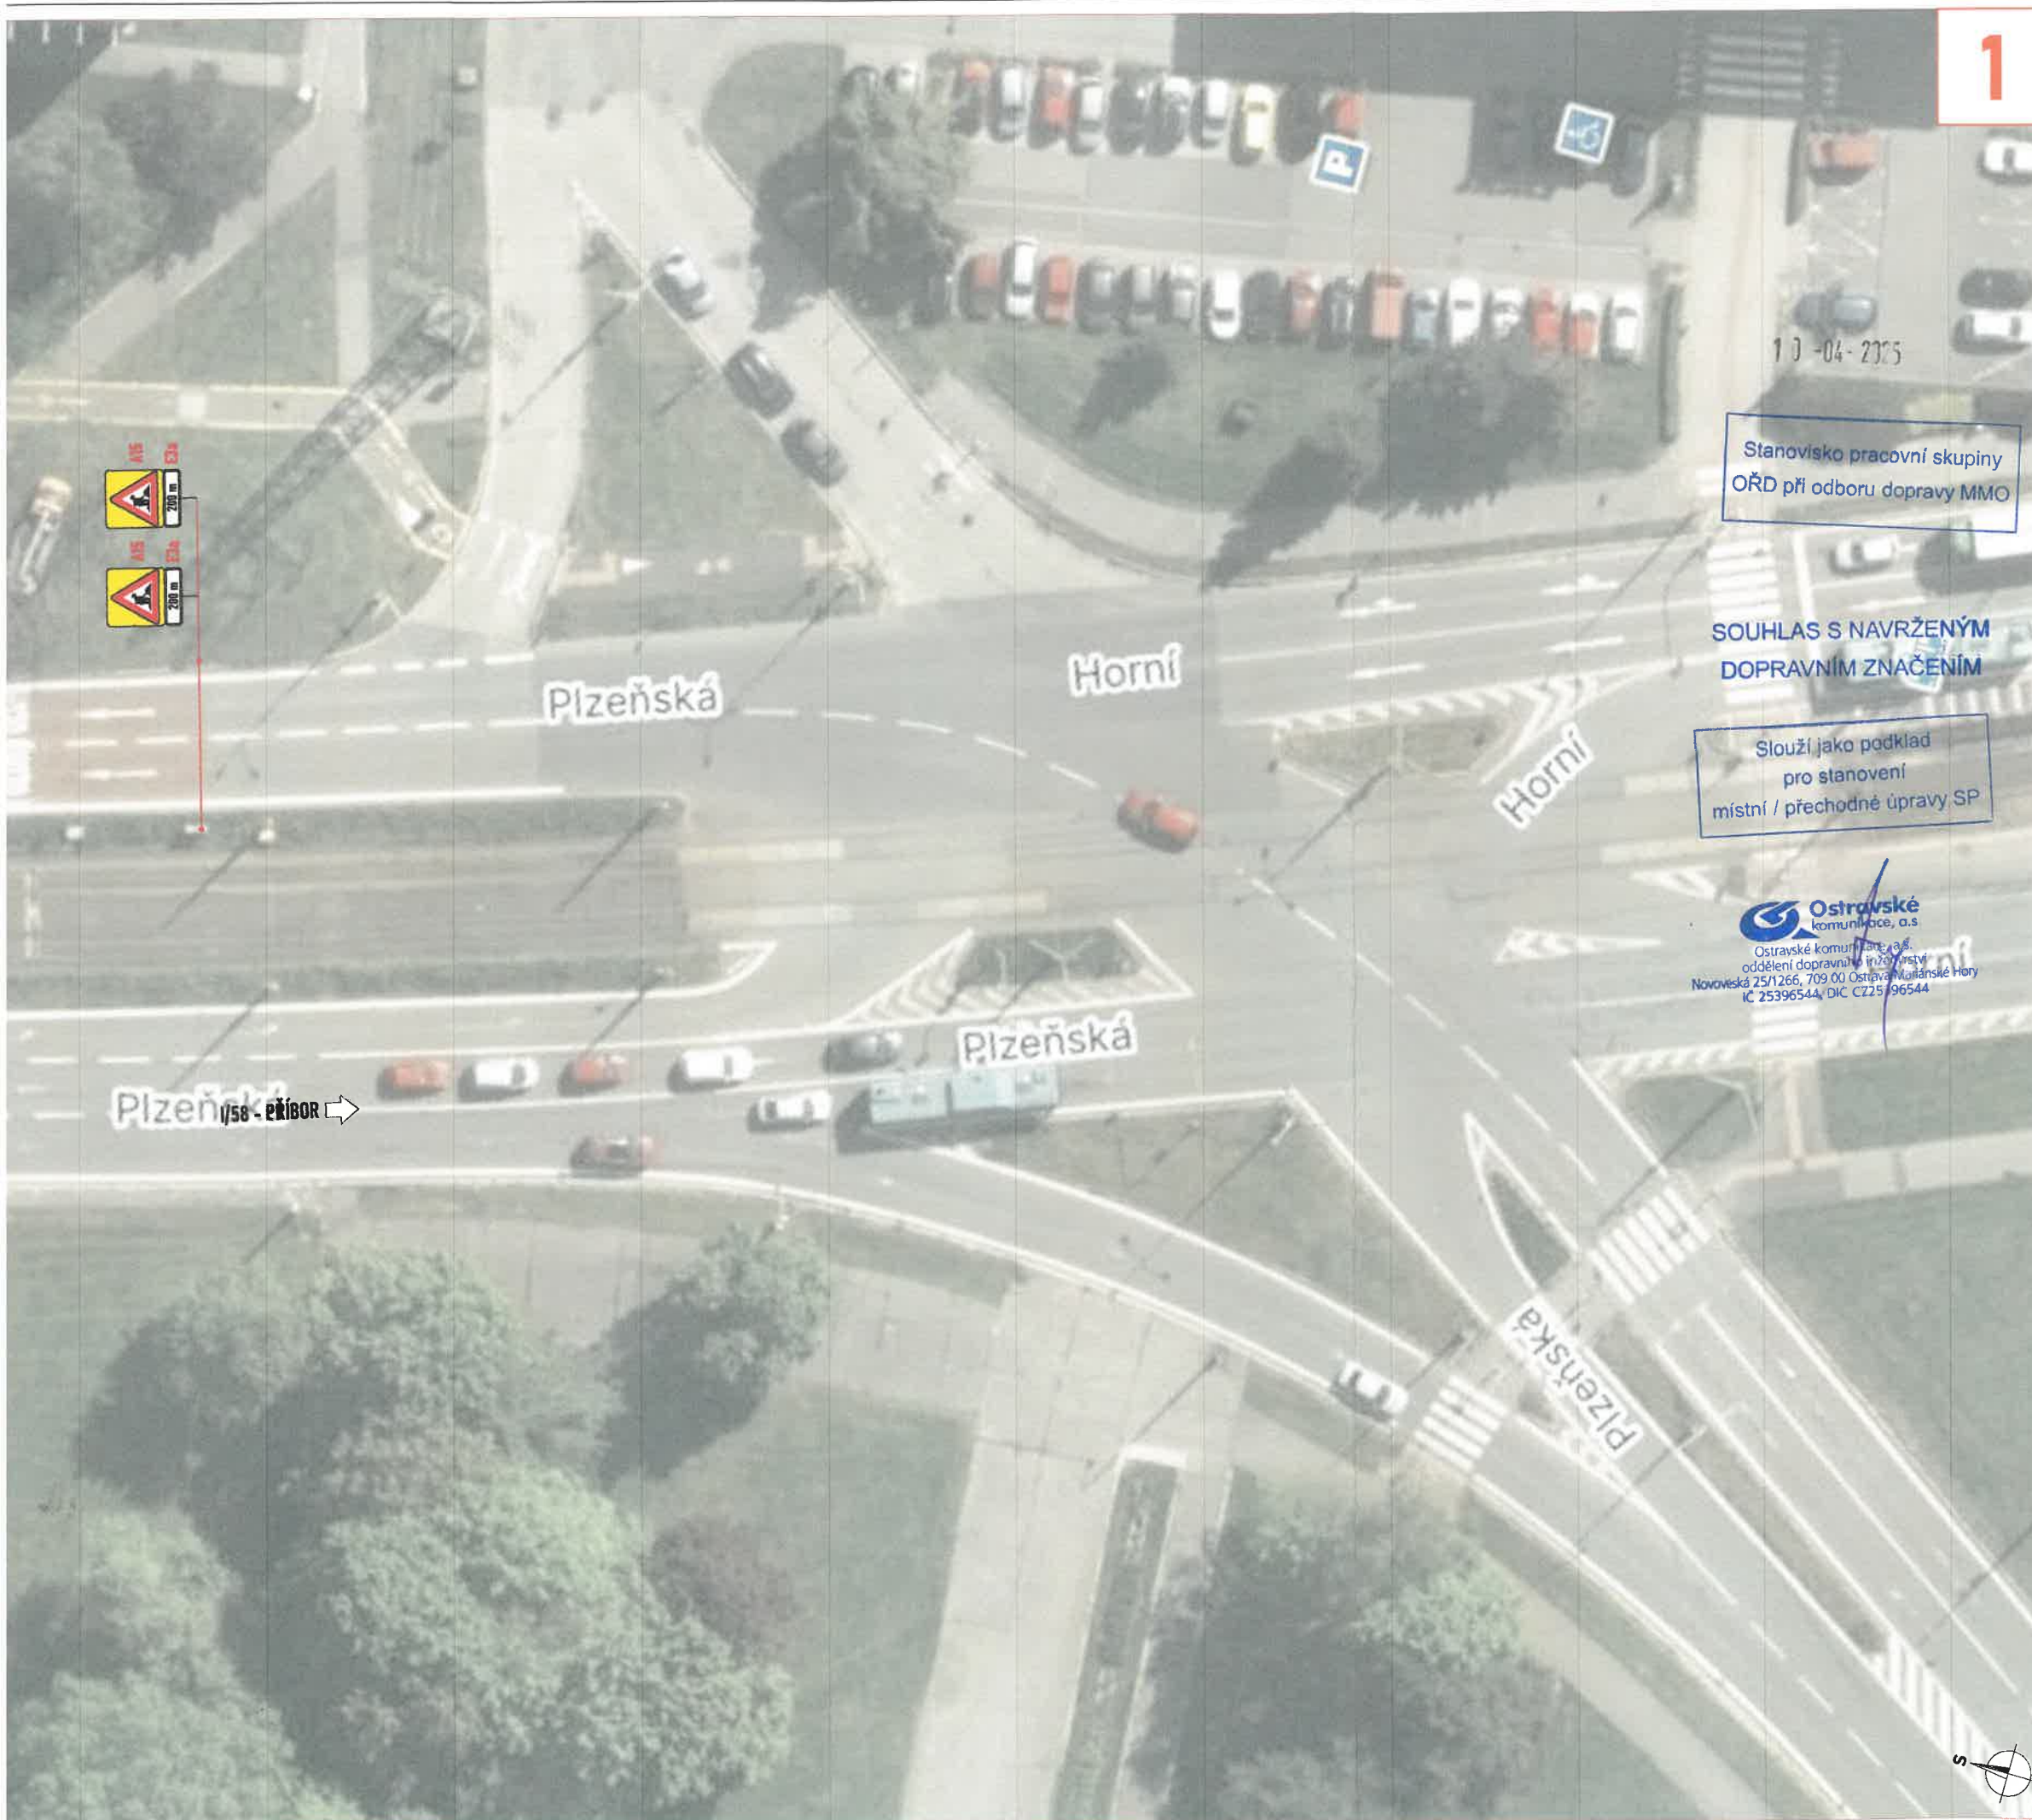


1

10-04-2025
Stanoviště pracovní skupiny
ORĐ při odboru dopravy MMO

SOUHLAS S NAVRŽENÝM
DOPRAVNÍM ZNAČENÍM

Slouží jako podklad
pro stanovení
místní / přechodné úpravy SP

Ostravské komunikace, a.s.
Ostravské komunikační, a.s.
oddělení dopravního inženýrství
Novoveská 25/1266, 709 00 Ostrava-Mužla
IČ 25396544, DIČ CZ25396544

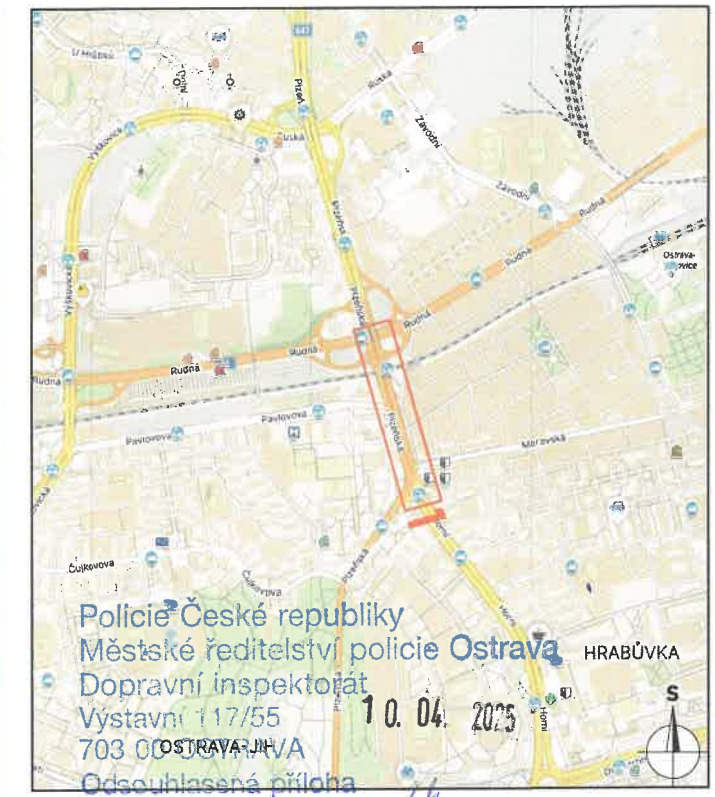

Policie České republiky
Městské ředitelství policie Ostrava
Dopravní inspektořát
Výstavní 117/55
703 00 Ostrava-Jih
10. 04. 2025
Odsouhlasená příloha
k č. j. KRPT- 1192-90/04-2025-0020
pro potřeby: 525/602 z. n. 10/92 M.
527/26; 48/2 z. 26/2000 M.

por Mgr. Lubomír POKORNÝ
komisár

LEGENDA:

- pracovní místo (přístřešek)
- pracovní místo (zábradlí)
- manipulační prostor / technika na komunikaci
- oplocení
- navržené přechodné svisté dopravní značení
- stávající svisté dopravní značení
- zneplatněné stávající svisté dopravní značení

Souhlasíme s přechodnou úpravou provozu a zvláštním užíváním pozemní komunikace.
V souladu s ustanovením § 36 odst. 3 zák. č. 500/2004 Sb. Správního řádu se vzdáváme práva vyjádřit se k podkladům rozhodnutí.
Dopravní značení, které bude v rozporu s přechodným dopravním značením, bude dočasně zneplatněno.

ZDROJ MAPOVÝCH PODKLADŮ		Mapy.cz; © Seznam.cz, a.s.	MAPY.CZ
VYPRACOVAL	ZIMÁK	NVB LINE NVB LINE s.r.o. Cukrovar 716 768 21 Kvasice www.nvbline.cz zimak@nvbline.cz tel.: 770 187 111	
KONTROLOVAL	JANATA		
UPRAVIL			
INVESTOR	NÁZEV INVESTORA		
ZHOTOVITEL	IMOS BRNO, a.s.		
NÁZEV STAVBY		MODERNIZACE PŘÍSTŘEŠKŮ A ZÁBRADLÍ DLE JEDNOTNÉHO VIZUÁLNÍHO STYLU - ČÁST 2	
DOPRAVNÍ INŽENÝRSKÁ OPATŘENÍ		ZASTÁVKA RODINNÁ - 2. ČÁST	
		FORMÁT	7 A4
		DATUM	9. 4. 2025
		Č. ZAKÁZKY	ZK-25-0396

Centrum
OPAVA BRNO
647
ČESKÝ TĚŠÍN
Sport Arena
150 m

Chaloup

Rodinná

Rodinná

Plzeňská

Plzeňská


Plzeňská


Plzeňská

Plzeňská

Plzeňská 158 - PŘÍBOR →



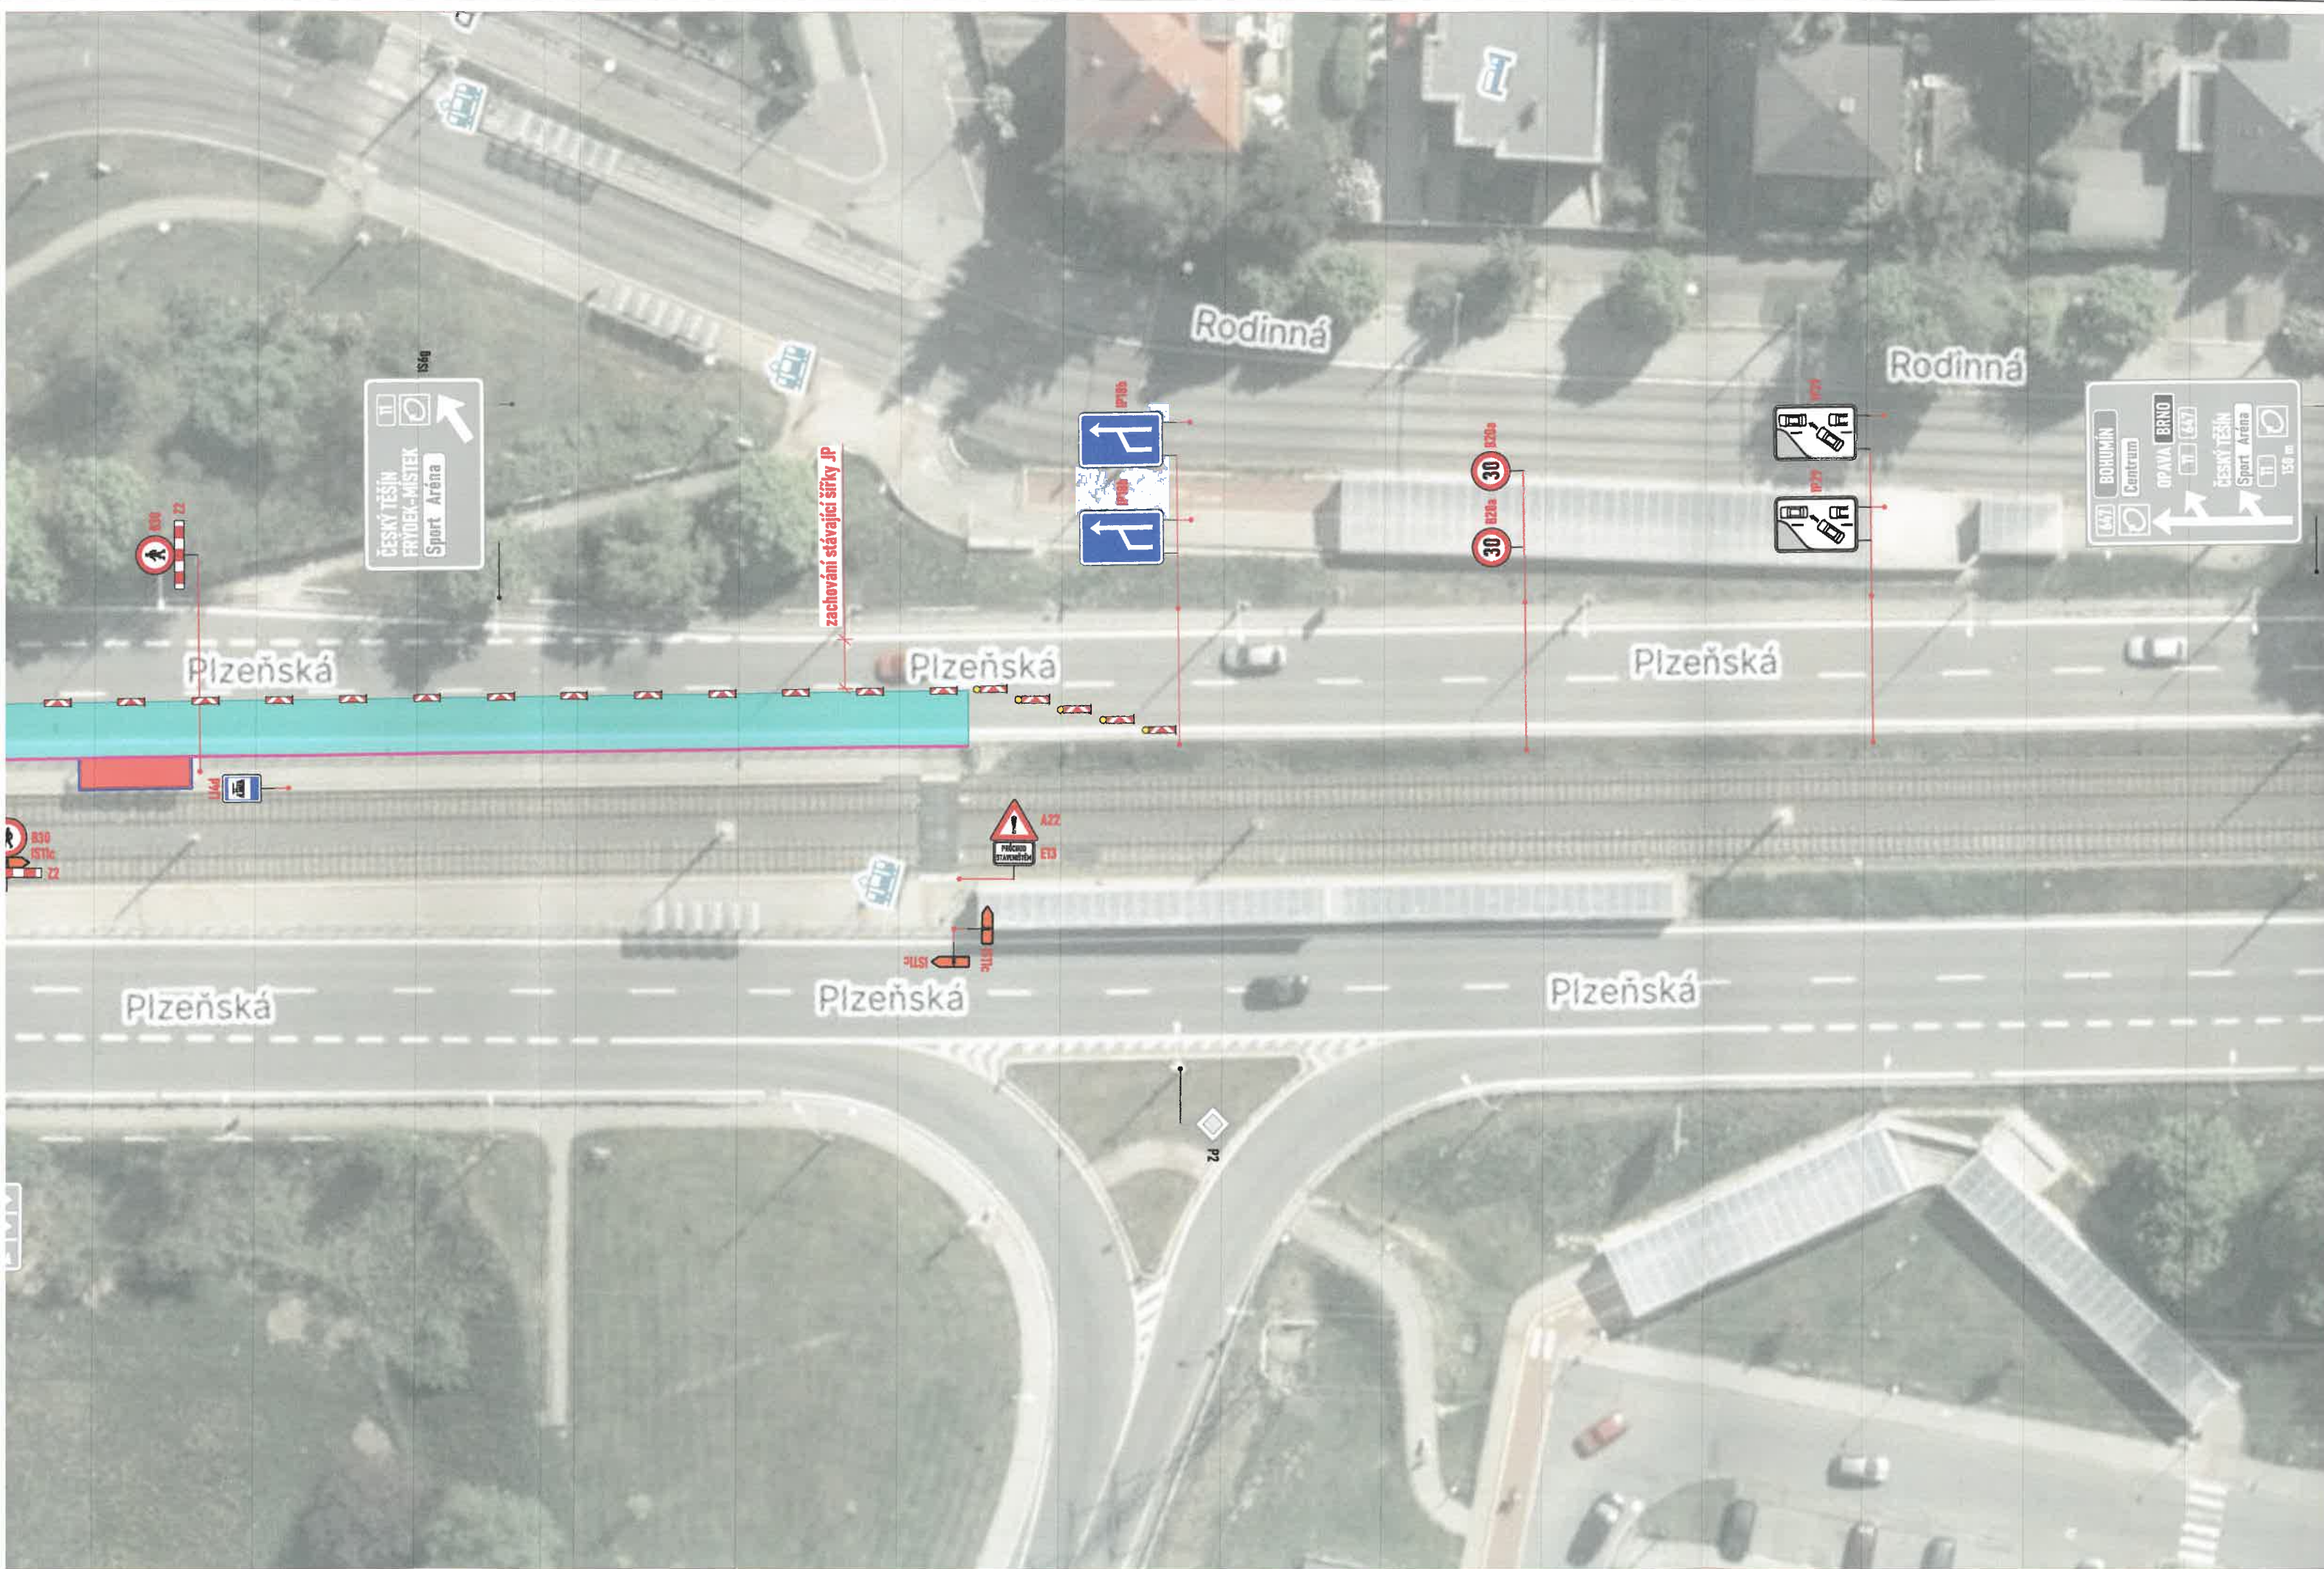

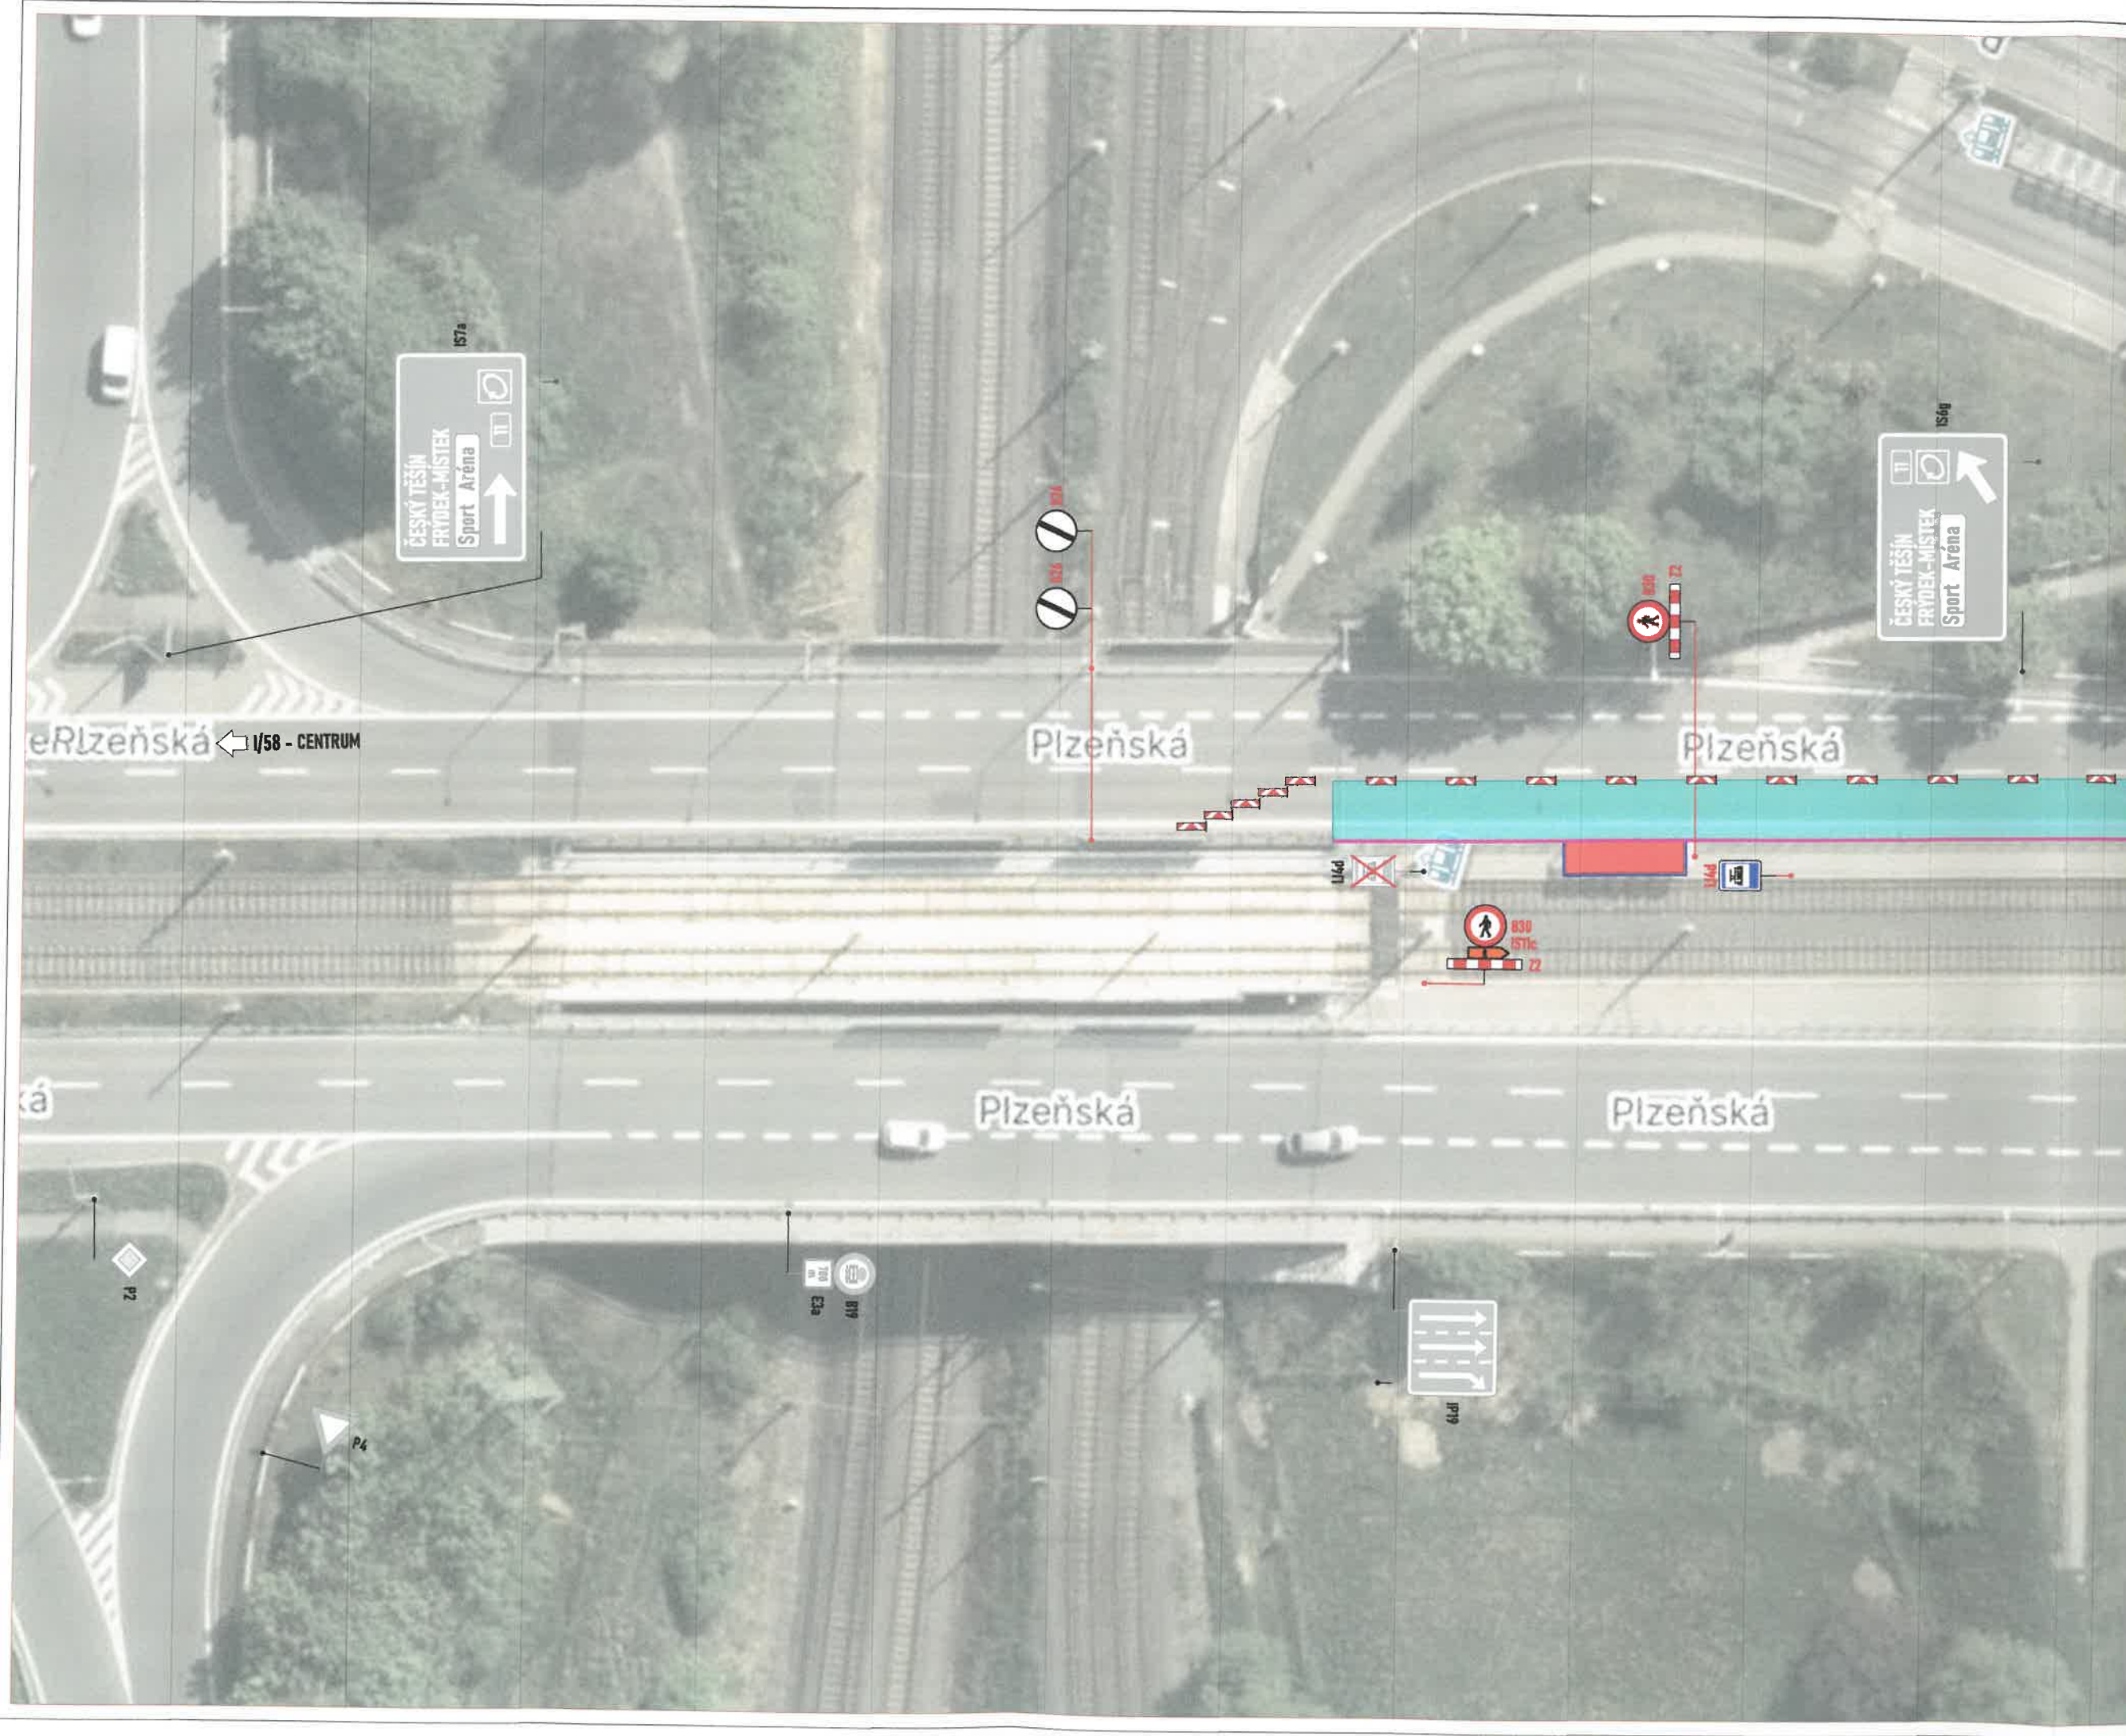

ČESKÝ TĚŠÍN
FRÝDEK-MÍSTEK
Sport Aréna

ČESKÝ TĚŠÍN
FRÝDEK-MÍSTEK
Sport Aréna

Plzeňská I/58 - CENTRUM

Plzeňská

Plzeňská

Plzeňská

Plzeňská

P2

P4

619
700
m
E2a

61df

Ověřovací doložka změny datového formátu dokumentu podle § 69a zákona č. 499/2004 Sb.

Změnou datového formátu se nepotvrzuje správnost a pravdivost údajů obsažených v dokumentu a jejich soulad s právními předpisy.
Vstupující dokument nebyl podepsán.

Typ vstupního dokumentu: .PDF

Otisk souboru: 79585E3AD729CA3EB3DAC0B49D93A4F9D4D4E6A85CC86AB93C340843D4DFDB38

Použitý algoritmus: SHA256_SBB 2.16.840.1.101.3.4.2.1

Subjekt, který změnu formátu dokumentu provedl:

Moravskoslezský kraj, 28. října 2771/117, 70200 Ostrava, posta@msk.cz

Datum vyhotovení ověřovací doložky:

21.8.2025

Jméno a příjmení osoby, která změnu formátu dokumentu provedla:

Moravskoslezský kraj