


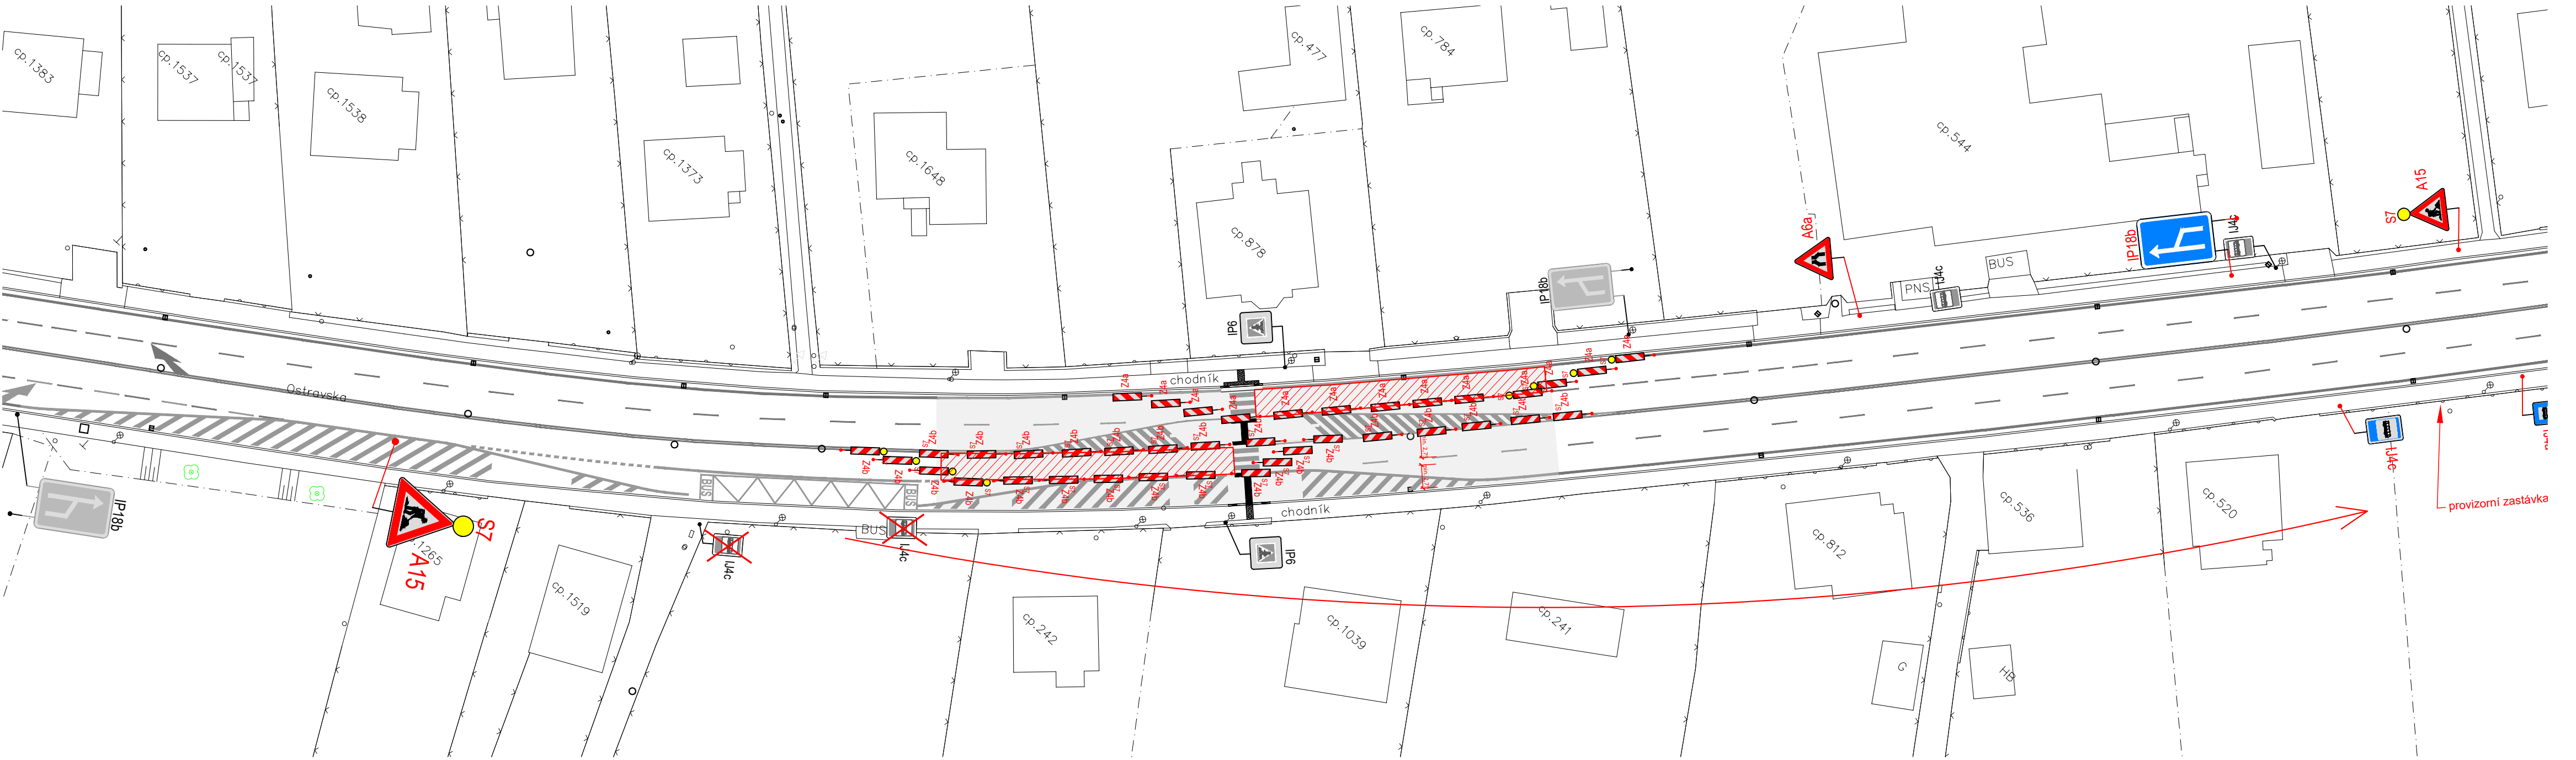

Označník zásávky Petřvald, Parcelace (směr Orlová)
bude vysunutý 197m ve směru Orlová

LEGENDA

- REALIZACE NOVÉ BEZPEČOSTNÍ PROTISMYKOVÉ ÚPRAVY
- FRÉZOVÁNÍ A OPRAVA OBRUSNÉ VRSTVY PROVEDENA V I. A II. ETAPĚ
- NOVÉ VDZ - BÍLÁ BARVA PROVEDENO V I. A II. ETAPĚ



UMÍSTĚNÍ A PROVEDENÍ DOPRAVNÍHO ZNAČENÍ BUDE PROVEDENO DLE TP 65.
OZNAČENÍ PRACOVNÍCH MÍST BUDE PROVEDENO DLE TP 66 - SCHÉMA B/9 a B/10.

ODPOV.PROJEKTANT	ING. PAVOL LIPTÁK		ING. PAVOL LIPTÁK
NAVRHL, VYPRACOVAL	ING. PAVOL LIPTÁK		Vrchlického 1207/10 716 00 Ostrava-Radvanice tel. 725 789 642, IČ 01081608
KONTROLOVAL	ING. RADEK HYBNER		
KRAJ	MORAVSKOSLEZSKÝ	OBEC	PETŘVALD
OBJEDNATEL	MĚSTO PETŘVALD, NÁMĚSTÍ GEN. VICHERKA 2511, 735 41 PETŘVALD	STUPEŇ	DSP
AKCE	Úprava přechodu na ul. Ostravská, u zastávky Parcelace	DATUM	01/2025
		MĚŘÍTKO	1:500
		FORMÁT	3 x A4
		ZAK.ČÍSLO	202505
ČÁST DOKUMENTACE	D - STAVEBNÍ ČÁST	ČÍS.SOUPRAVY	ČÍS.PŘÍLOHY
STAVEBNÍ OBJEKT	SO 104 - DIO		
VÝKRES	SITUACE DIO - ETAPA 3		5.3