


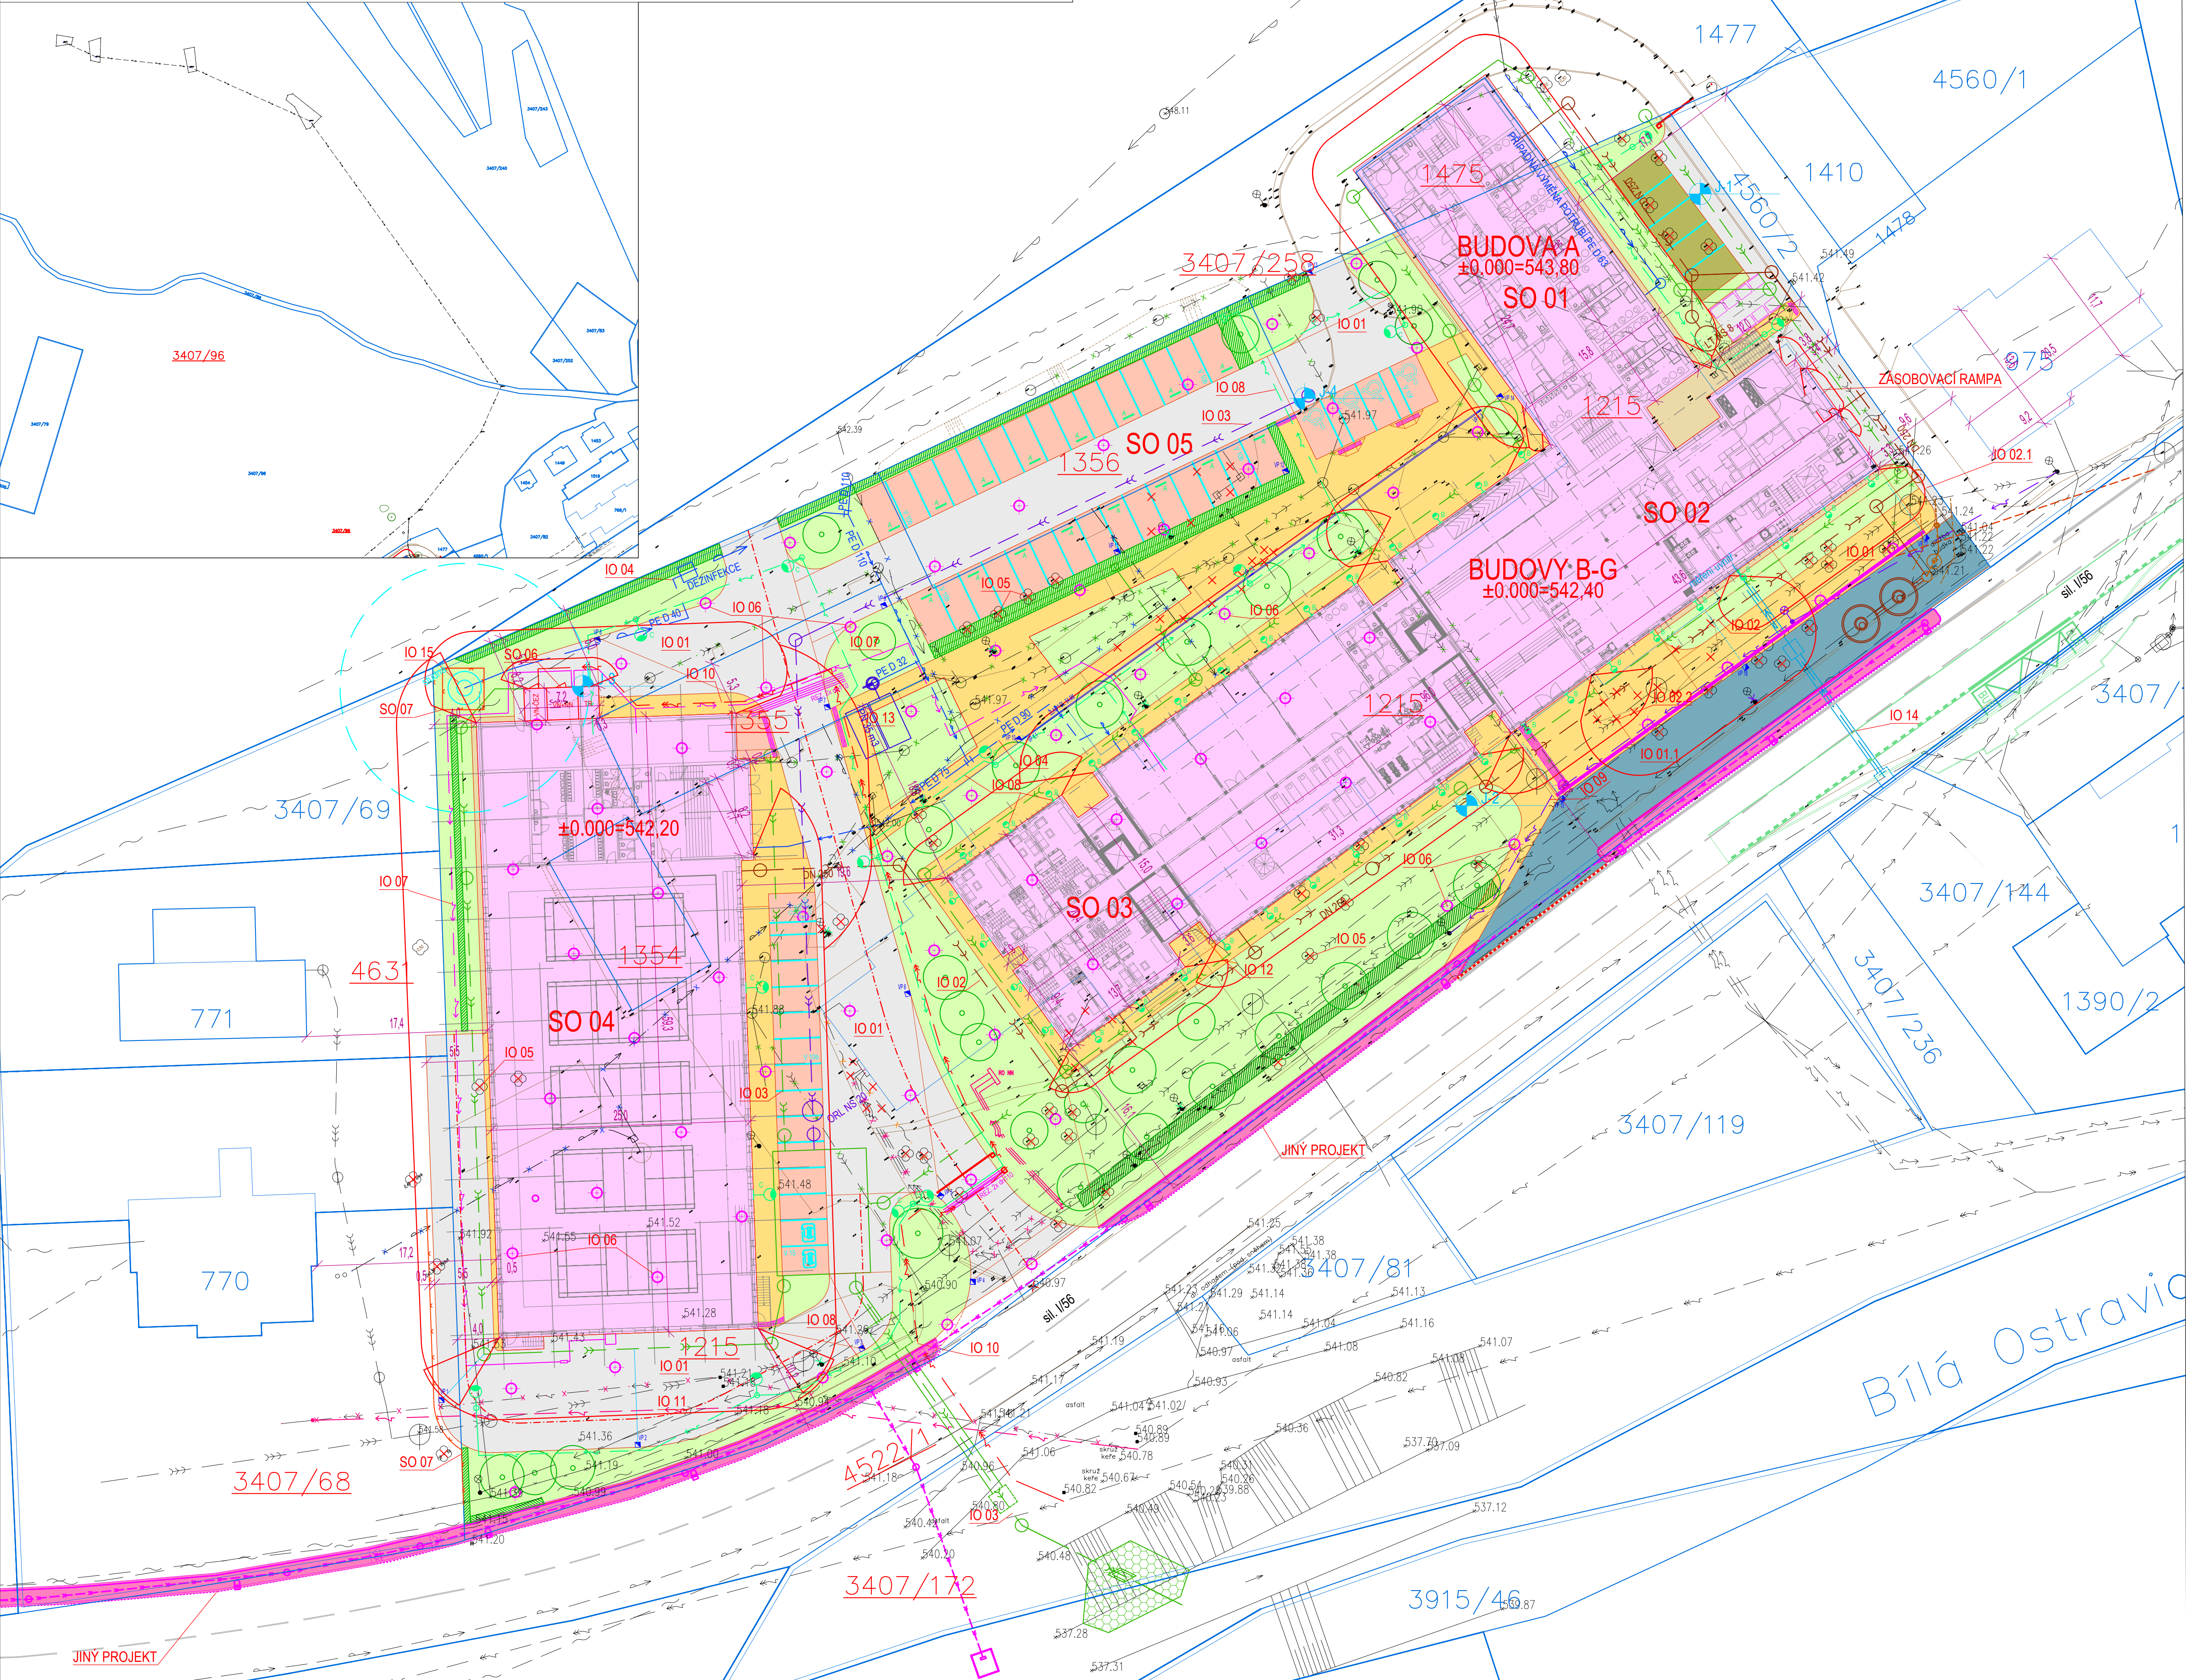

- LEGENDA
- NOVÉ A REKONSTRUOVANÉ OBJEKTY
 - KOMUNIKACE A ZPEVNĚNÉ PLOCHY (ASFALTOBETON)
 - AUTOBUSOVÝ ZÁLIV (ASFALTOBETON)
 - PARKOVIŠTĚ (ZÁMKOVÁ DLAŽBA)
 - PARKOVIŠTĚ (ZATRAVŇOVACÍ DLAŽBA)
 - CHODNÍK (ZÁMKOVÁ DLAŽBA)
 - OKAPOVÝ CHODNÍK (DLAŽBA)
 - ZELEŇ
 - HRANICE PARCEL KATASTRU NEMOVITOSTÍ
 - SLUČKOVÁ ČÁRA KATASTRU NEMOVITOSTÍ
 - 975 ČÍSLO PARCELY
 - 975 DOTČENÁ PARCELA
 - OPLOČENÍ
 - VODOROVNÉ DOPRAVNÍ ZNAČENÍ
 - KÁCENÝ STROM
 - VRTY PRO TEPELNÉ ČERPADLA
 - JINÝ PROJEKT - CHODNÍKY V OBCI BILÁ
 - JINÝ PROJEKT - AUTOBUSOVÝ ZÁLIV BILÁ STŘED
 - POŽÁRNĚ NEBEZPEČNÝ PROSTOR

INŽENÝRSKÉ SÍTĚ STÁVAJÍCÍ

- KANALIZACE DEŠTOVÁ
- KANALIZACE JEDNOTNÁ
- TEPLOVODNÍ POTRUBÍ
- VODOVODNÍ POTRUBÍ
- SDĚLOVACÍ VEDENÍ
- ELEKTRICKÉ VEDENÍ NN
- ELEKTRICKÉ VEDENÍ VN

ÚPRAVY INŽENÝRSKÝCH SÍTÍ

- SPLEŠKOVÁ KANALIZACE
- DEŠTOVÁ KANALIZACE
- RUŠENÁ KANALIZACE
- VODOVOD
- RUŠENÝ VODOVOD
- AREÁLOVÉ ROZVODY NN
- AREÁLOVÉ VO
- PŘELOŽKA VO
- PŘELOŽKA NN
- RUŠENÉ NN
- PŘELOŽKA SLABOPROUDU
- RUŠENÝ SLABOPROUD
- PŘÍPOJKA VN
- PŘÍPOJKA VPUSŘE

Stavební objekty	
SO 01	Rekonstrukce objektu A
SO 02	Rekonstrukce objektu B
SO 03	Ubytovací a společenský objekt
SO 04	Sportovní hala
SO 05	Zakrytí parkoviště
SO 06	Trafostanice
SO 07	Oplocení

Inženýrské objekty	
IO 01	Komunikace a zpevněné plochy
IO 01.1	Autobusový záliv
IO 02	Areálová splašková kanalizace
IO 02.1	Přípojka splaškové kanalizace
IO 02.2	Rekonstrukce části veřejné jednotné kanalizace
IO 03	Dešťová kanalizace
IO 04	Areálový vodovod
IO 05	Sadové úpravy
IO 06	Vty a rozvody topného média
IO 07	Areálové rozvody NN a SLP
IO 08	Areálové veřejné osvětlení
IO 09	Přeložka V.O.
IO 10	Přípojka VN (není součástí PD)
IO 11	Přeložka NN (není součástí PD)
IO 12	Přeložka přípojky CET IN
IO 13	Požární nádrž
IO 14	Přípojka vodovodu
IO 15	Nový vodní zdroj – podzemní vrt.

Ing. Jaromír Šňupárek

KATASTRÁLNÍ ÚZEMÍ: BILÁ
SOURADNICOVÝ SYSTÉM JTSK, VÝŠKOVÝ SYSTÉM BALT PO VYROVNÁNÍ

0 5 10 15 20 m

M 1 : 300

Formát / Size 8x A4
Datum / Date 08/2022
Stupeň / Phase DUR
Měřítko / Scale 1:300
Revize / Revision 15
Archivní číslo / Archive No. 942-32687-00-02

Revize	Druh změny	Objednatel Client	Generalní projektant General designer	Vypracoval / Elaborated by	Akce Project	Objekt Object	Profese Specialization	Geodetická	Formát / Size	8x A4
13	Zpracování přílohyk SU	Moravskoslezský kraj	Technoprojekt	Bartoš	-	Využití objektů v Bilé	-	-	Datum / Date	08/2022
14	Úprava kanalizace	28. října 117	Technoprojekt, a.s.	Kontrola / Checked by	-	-	-	-	Stupeň / Phase	DUR
15	Zpracování požadavku SmVak, a.s.	702 18 Ostrava	Ing. Frýza	Manažer projektu / Project manager	-	-	-	-	Měřítko / Scale	1:300
10	Změna katastru		Ing. Šňupárek	Manažer projektu / Project manager	-	-	-	-	Revize / Revision	15
11	Zpracování přílohyk SU				-	-	-	-	Archivní číslo / Archive No.	942-32687-00-02
12	Úprava VO				-	-	-	-		