
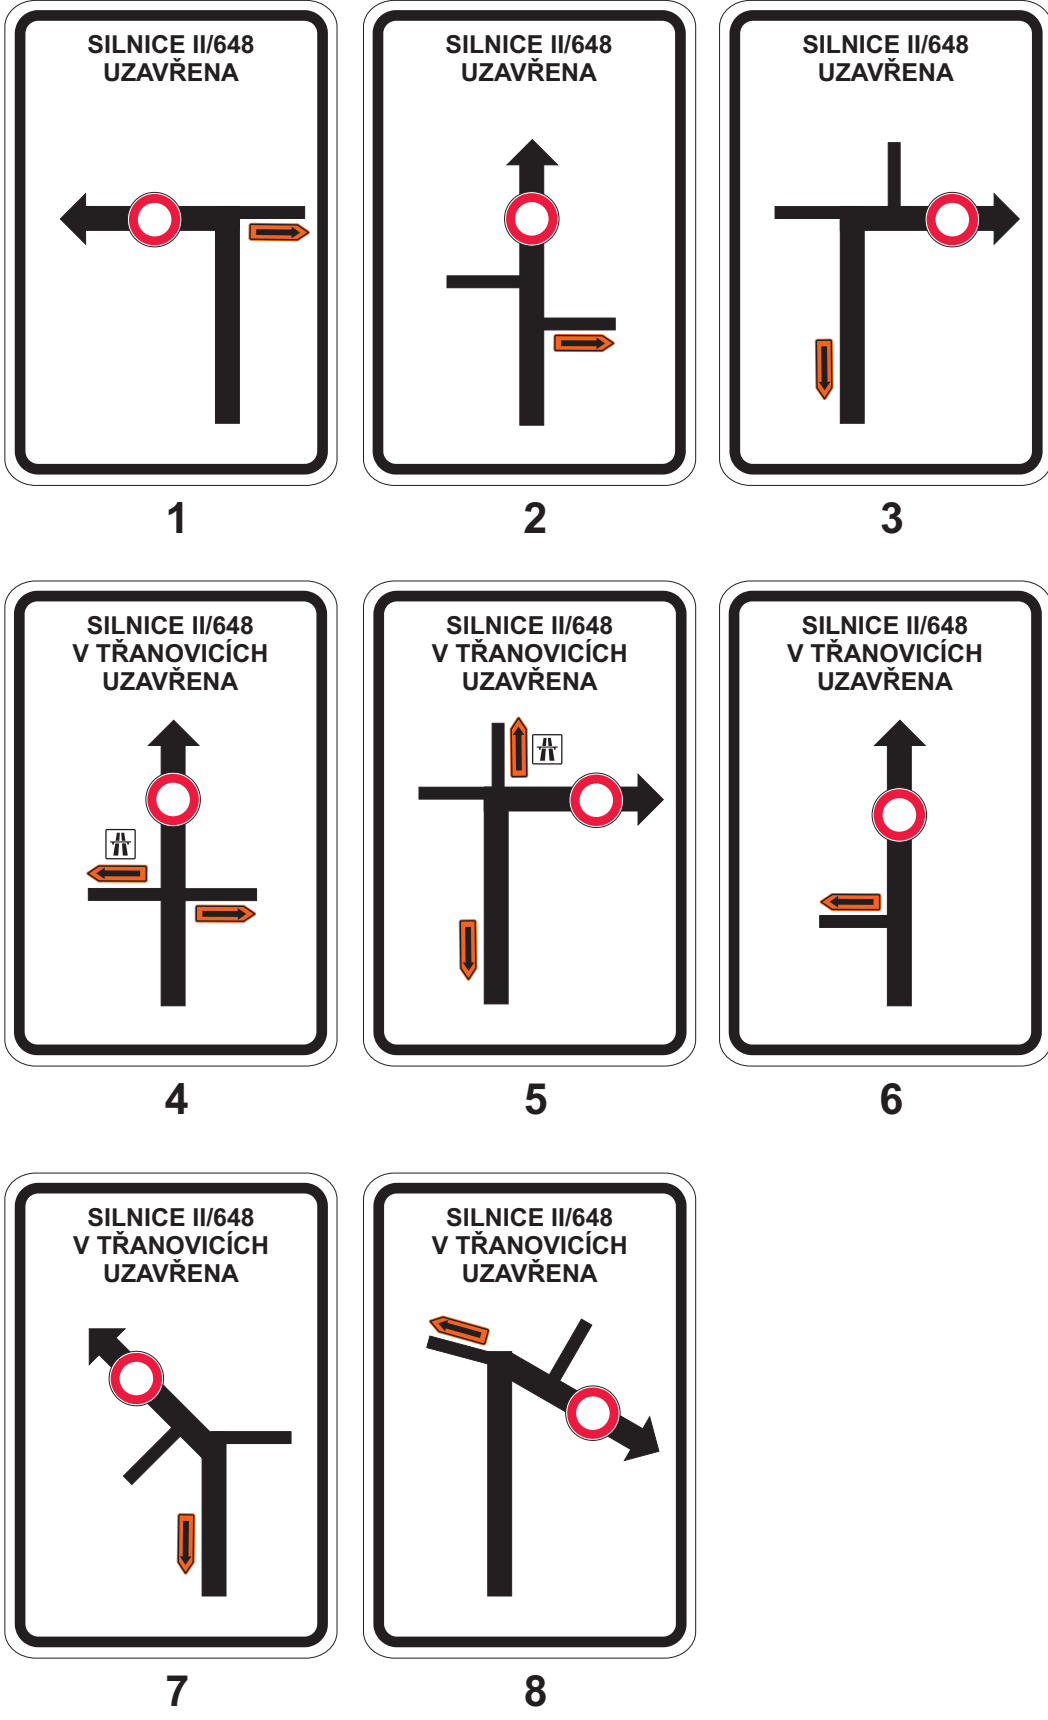



Situace

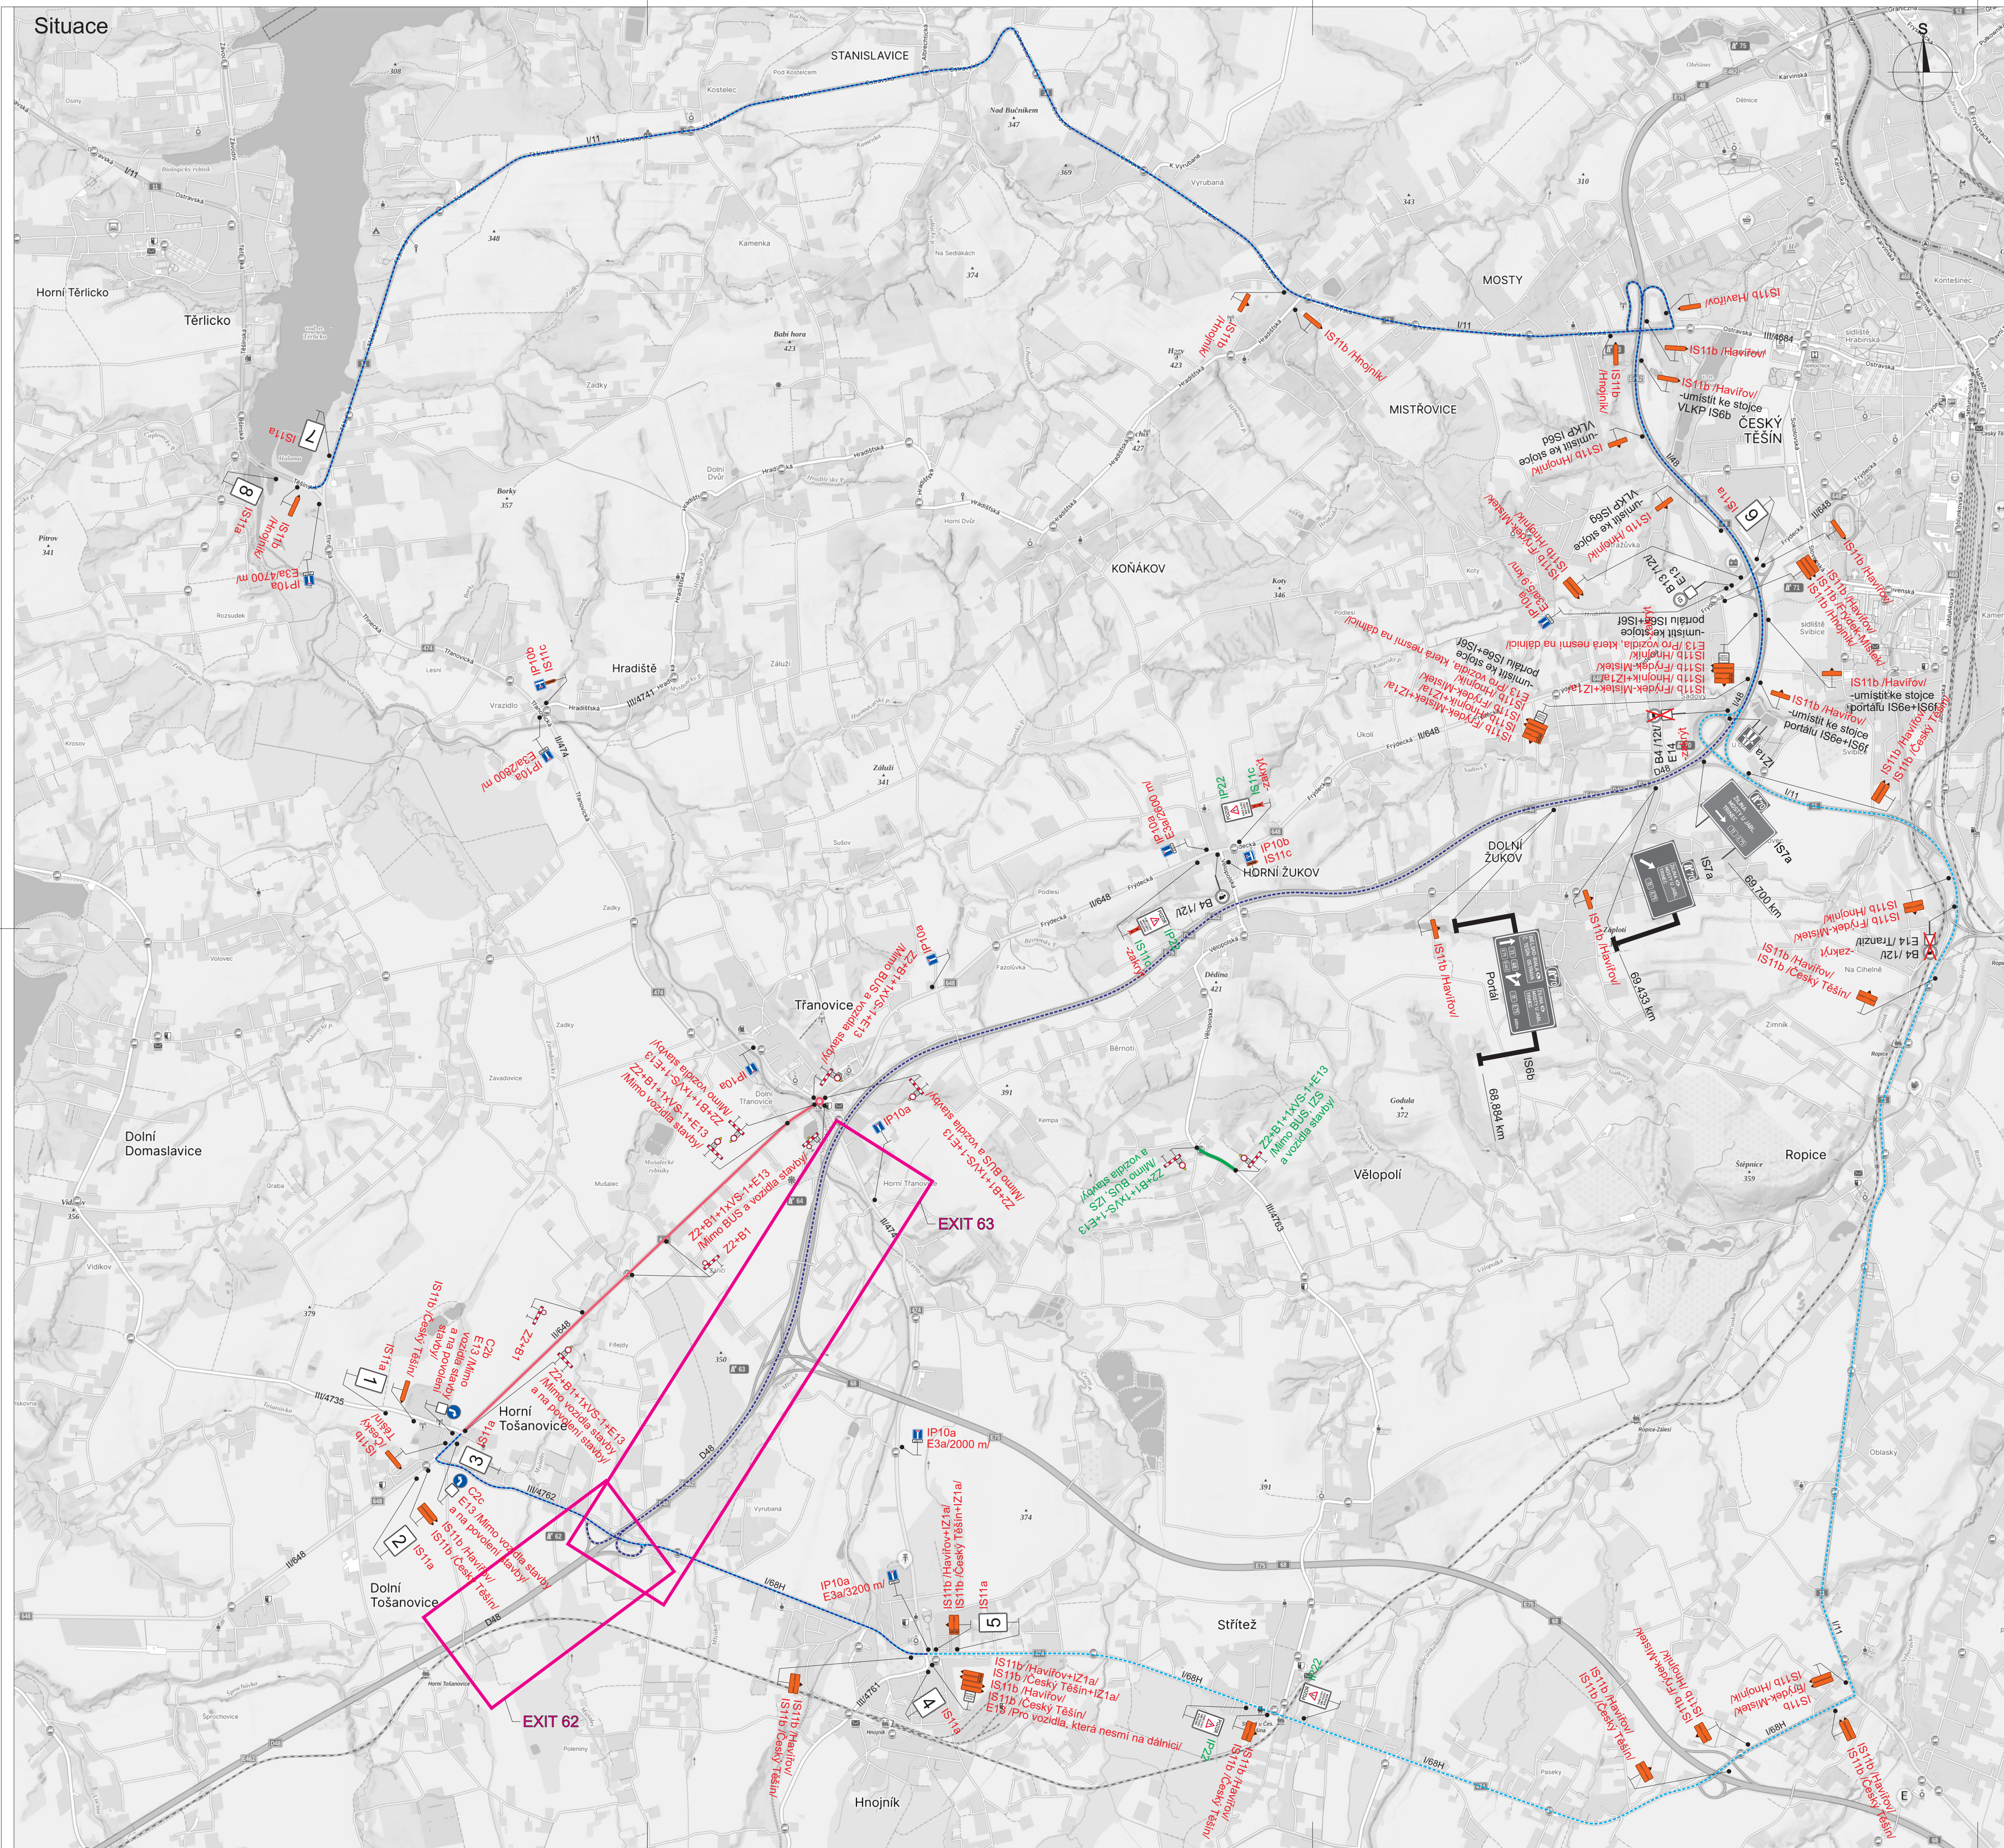

Poznámka:
Během pokládky nového povrchu bude na DZ E13 na okružní křižovatce v Třanovicích umístěn text „Mimo vozidla stavby“.

- Legenda:
- B4 Trvalé dopravní značení
 - IP10a Stávající přechodné dopravní značení (stavba: Výstavba nových AZ, oprava povrchu vozovky)
 - IP10a Nové přechodné dopravní značení
 - Stávající uzavřený úsek (stavba: Výstavba nových AZ, oprava povrchu vozovky)
 - Uzavřený úsek
 - Objízdná trasa po D48
 - Objízdná trasa pro vozidla, která nesmí na dálnici
- Trvalé dopravní značení, které bude v rozporu s přechodným dopravním značením, bude dočasně zneplatněno.

Vypracoval: Bc. Martin Bodlák		Datum: 13.10.2025		SEKNE SEKNE, spol. s r.o. Hanešská 12, 772 00 Olomouc DIČ: CZ62363701 tel./fax: 565 311 867
Název akce: Rekonstrukce silnice II/648 Dobrá - Třanovice, km 18,563 - 21,340				
Název objektu: Přechodné dopravní značení				
Příloha: Okružní křižovatka Třanovice				
		Formát: 8x44	Č. výkresu: 2	Č. soupisky:

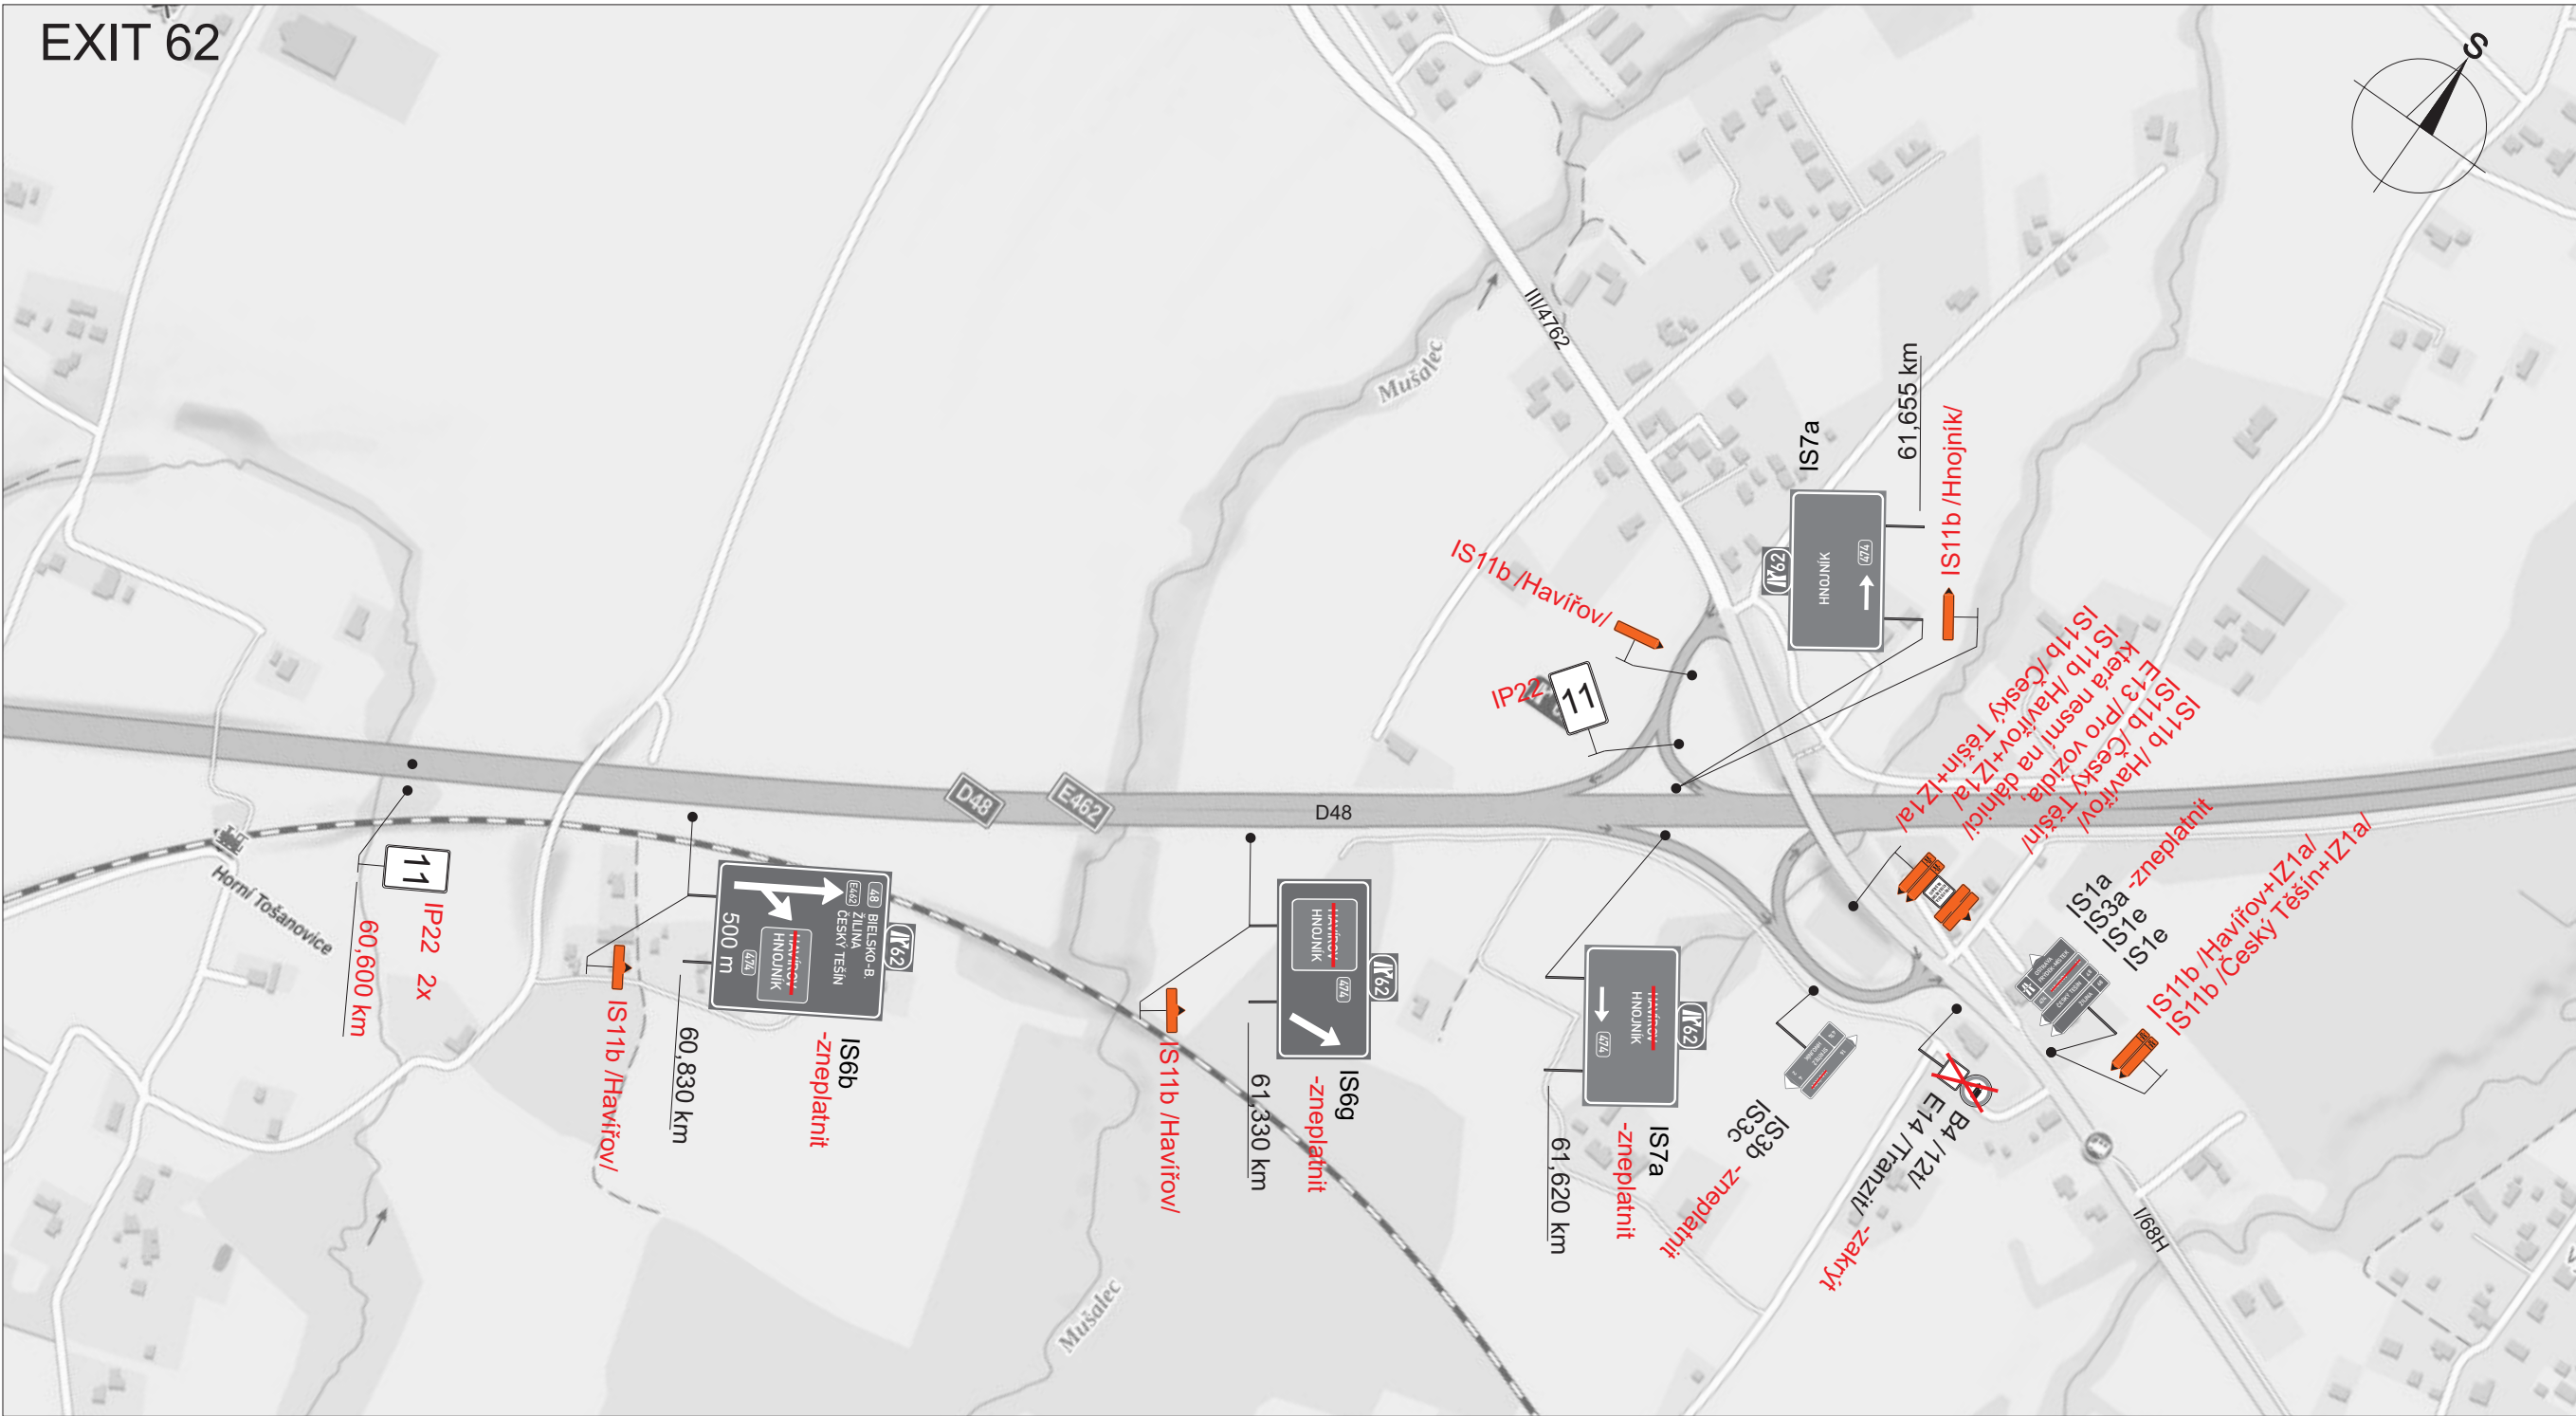

Trvalé dopravní značení, které bude v rozporu s přechodným dopravním značením, bude dočasně zneplatněno.	
Vypracoval: Bc. Martin Bodlák	Datum: 7.10.2025
Název akce: Rekonstrukce silnice II/648 Dobrá - Třanovice, km 18,563 - 21,340	
Název objektu: Přechodné dopravní značení	
Příloha: EXIT 62, EXIT 63	
SEKNE SEKNE, spol. s r.o. Hamerská 12, 772 00 Olomouc DIČ: CZ62363701 tel./fax: 585 311 867	
Formát: 6xA4	Č. výkresu: 3
Č. soupřavy:	