


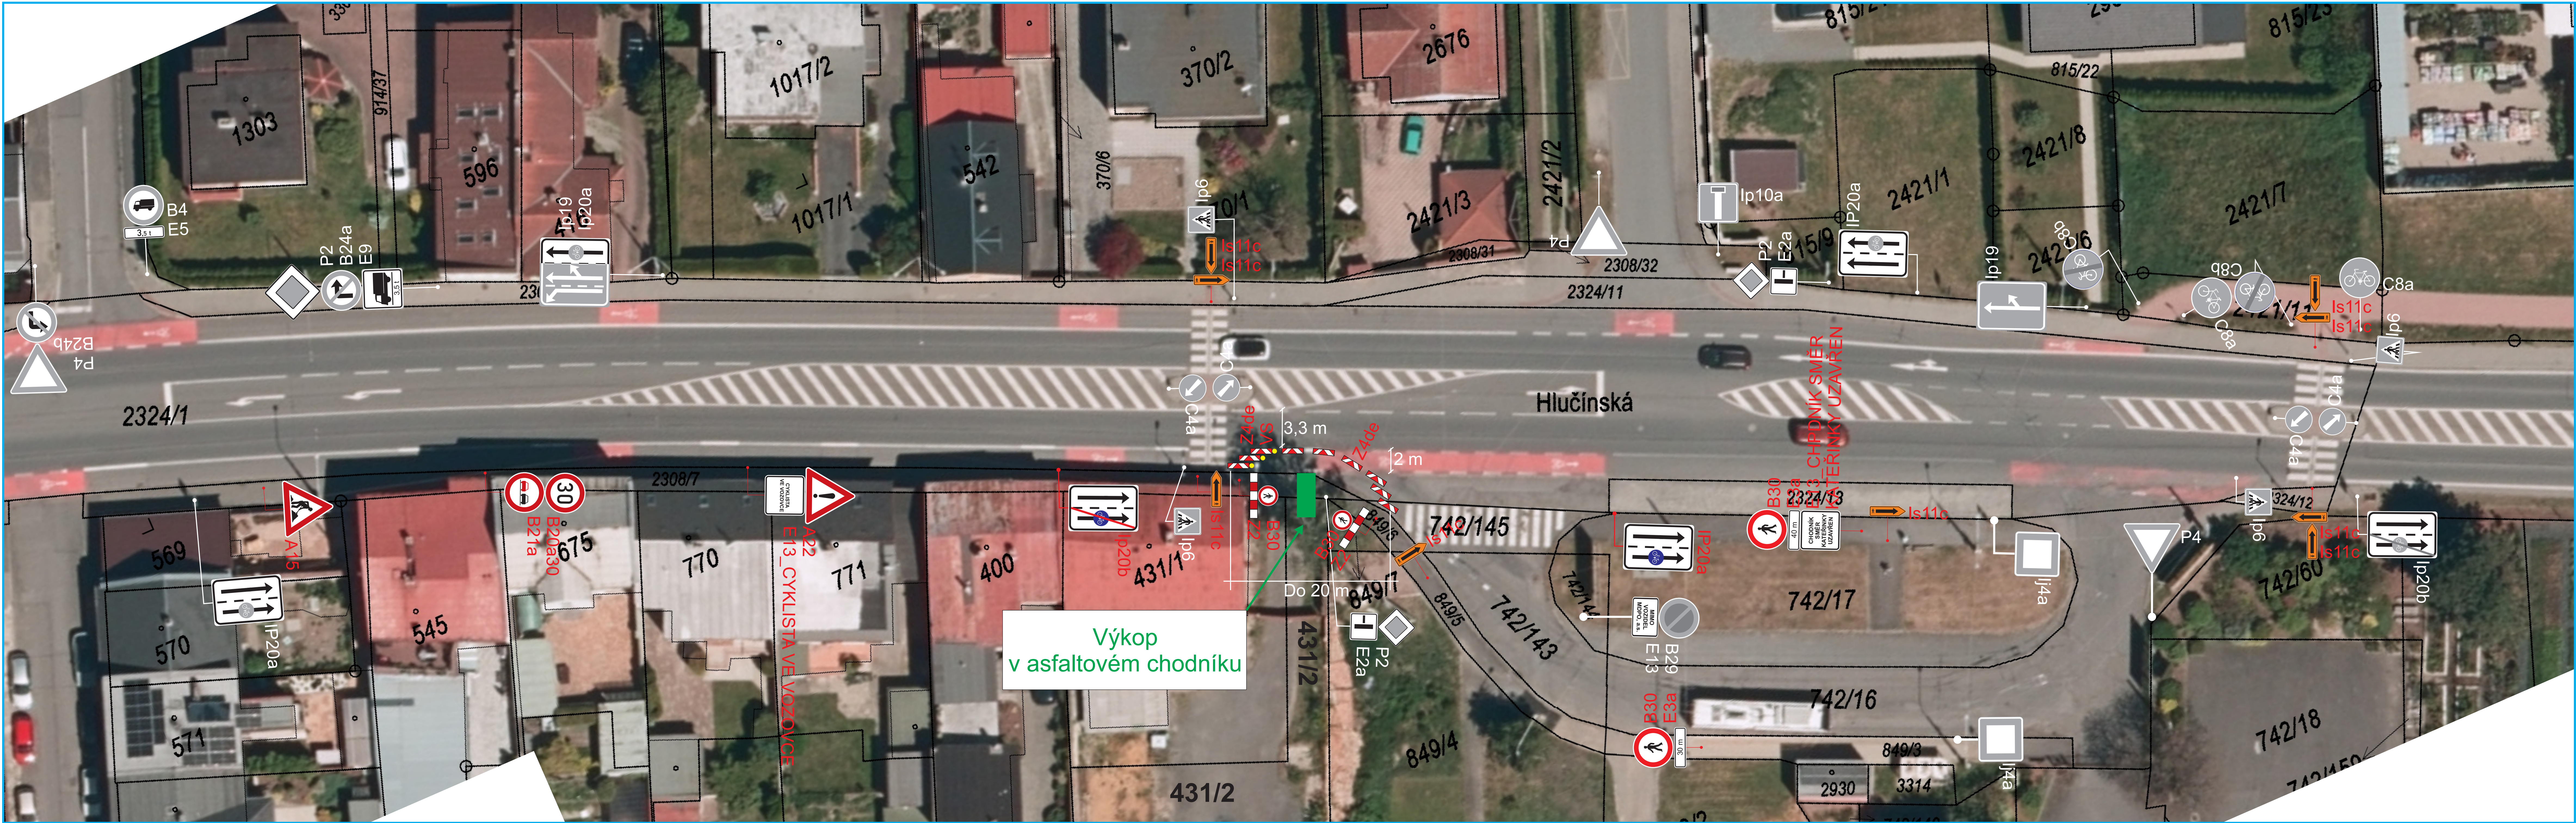

Projekt Dopravně inženýrského opatření, MSEM a. s.
Akce: Opava, Kateřinky, č. parc. 431/2 NNk IV-12-8028108,
ul. Hlučínská, Opava-Kateřinky

Výkres č. 1.1

Legenda:

- Stávající svislé dopravní značení
- Stávající svislé dopravní značení zrušené
- Přechodné svislé dopravní značení

Poznámka:

Stávající dopravní značení zakresleno v rozsahu pro účinné posouzení projektu DIO.

Projekt situace přechodného dopravního značení je v souladu s TP65, TP66 a zákonem 361/2000 Sb

VYPRACOVAL:	Bc. Daniel Holuša	KONTROLOVAL:	Michal Semera	Michal Semera
TELEFONNÍ KONTAKT:	+420 732 185 282	TELEFONNÍ KONTAKT:	+420 725 108 605	Wintrova 1067/19
E-MAIL:	info@dzms.cz	E-MAIL:	info@dzms.cz	747 06 Opava - Kylešovice
• DOPRAVNÍ ZNAČENÍ - PROJEKTY, PŮJČOVNA, PRODEL, MONTÁŽ, SERVIS, PORADENSTVÍ • PROJEKCE DOPRAVNÍCH STAVEB •				
OBJEDNATEL PD:	MSEM, a.s. Collo louky 126 Frydek - Místek			
NÁZEV STAVBY:	Výkop v asfaltovém chodníku, ul. Hlučínská, Opava-Kateřinky			
PŘÍLOHY:				SDZ
ČÍSLO VÝKRESU:	1.1	DATUM:	15.10.2025	
MĚŘÍTKO:	1:500	FORMÁT:	1500/450	