




MÍSTO ÚPRAVY - úplná uzavírka

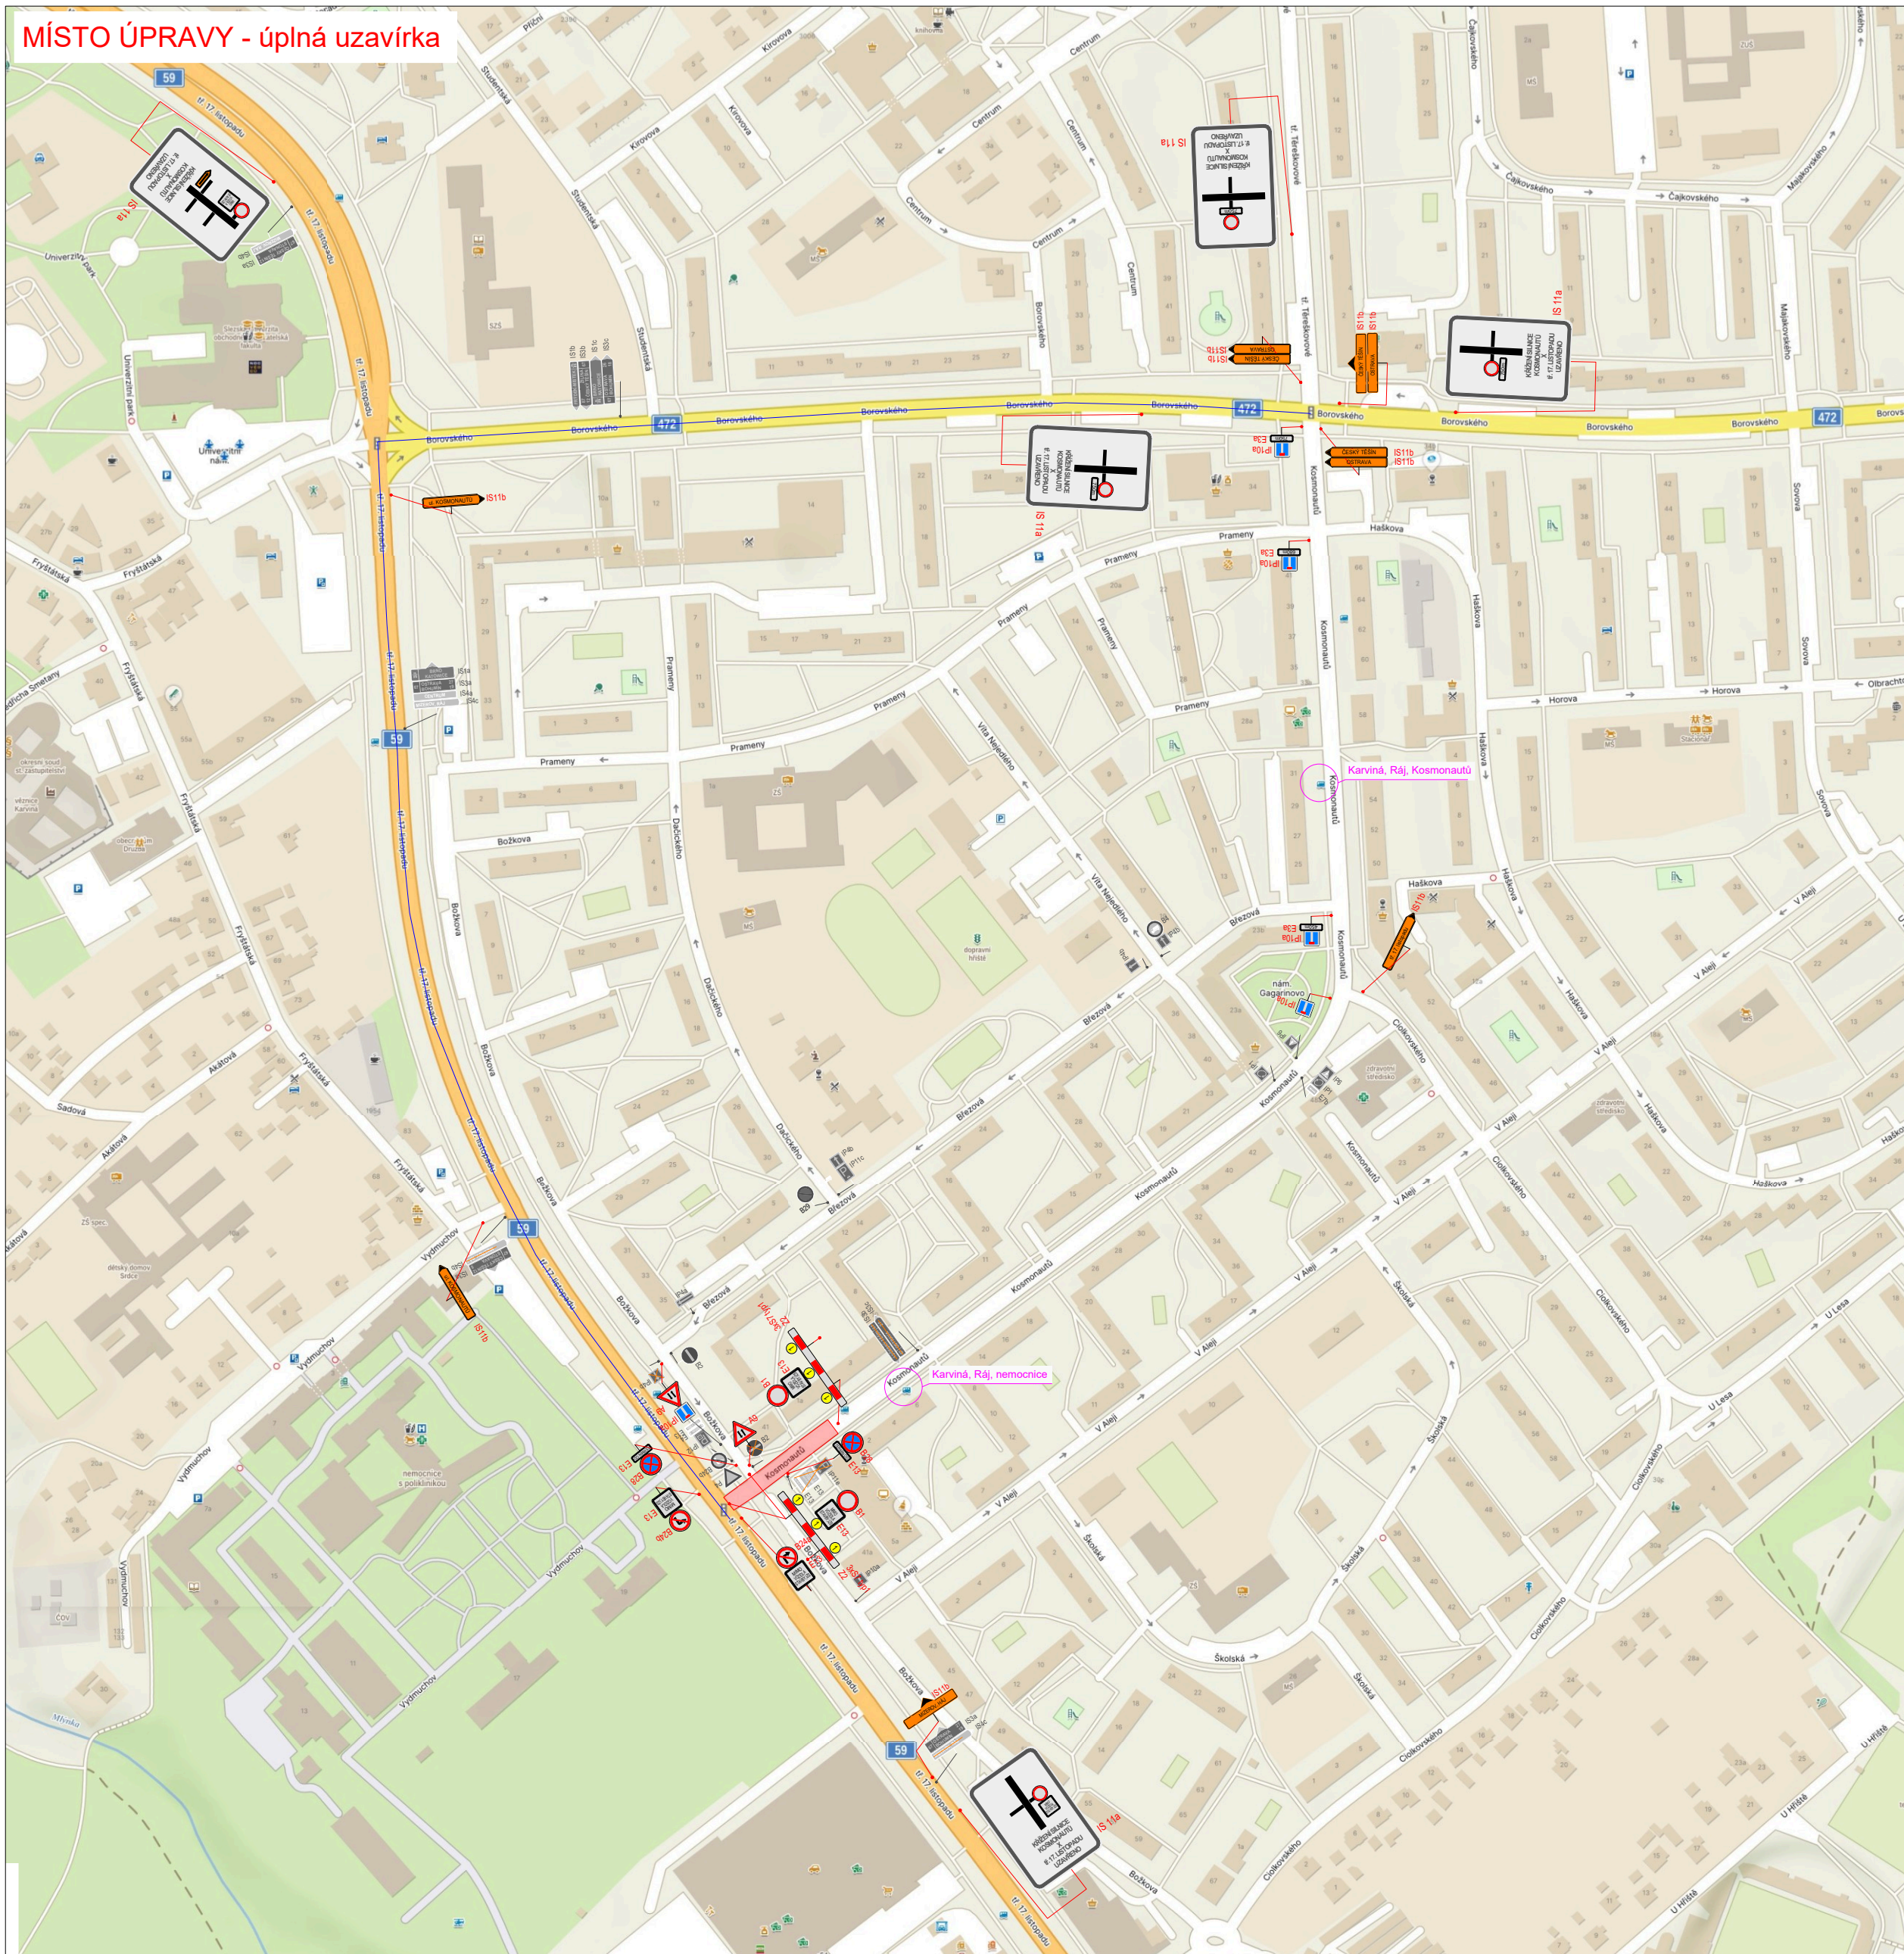

PŘEHLEDNÁ SITUACE



PŘESUN ZASTÁVEK BUS

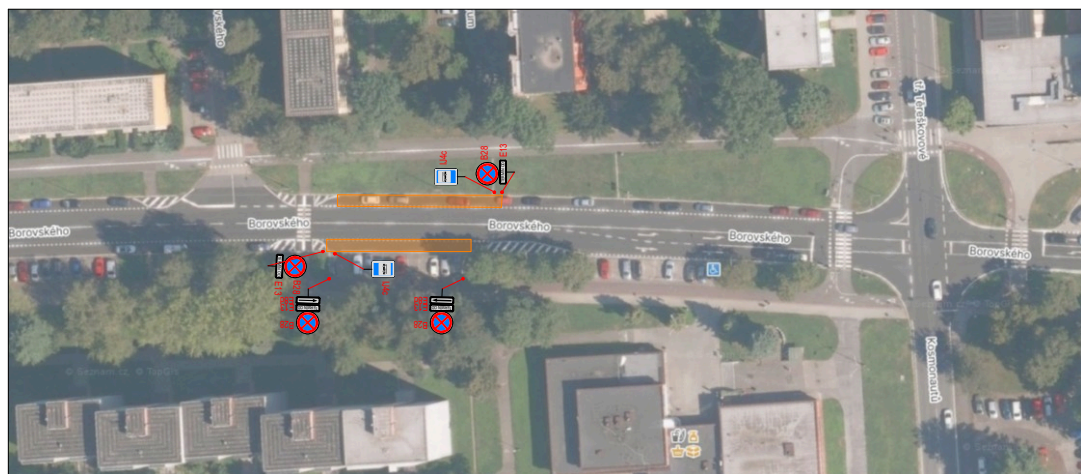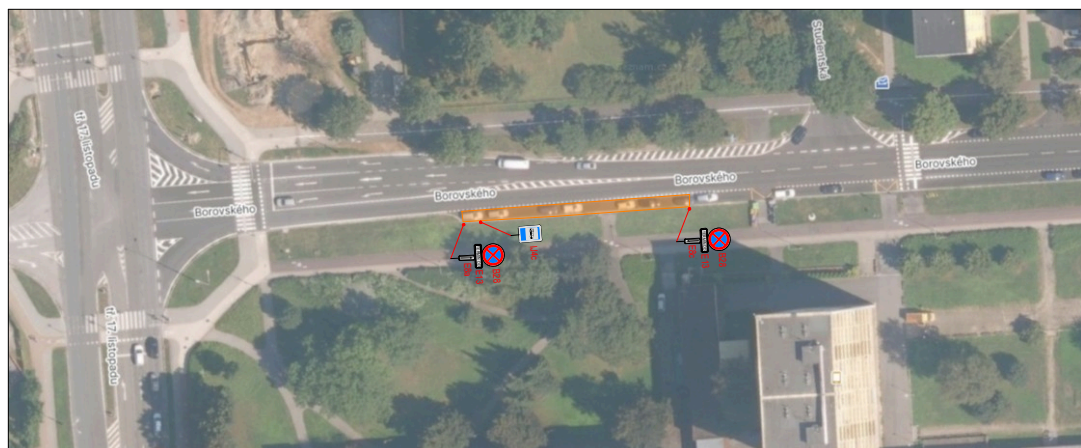

- LEGENDA:
- pracovní místo - úplná uzavírka
 - objízdná trasa
 - provizorní zastávka BUS
 - B1 - navržené přechodné vislé dopravní značení
 - P4 - stávající vislé dopravní značení
 - P4 - zrušené stávající vislé dopravní značení