
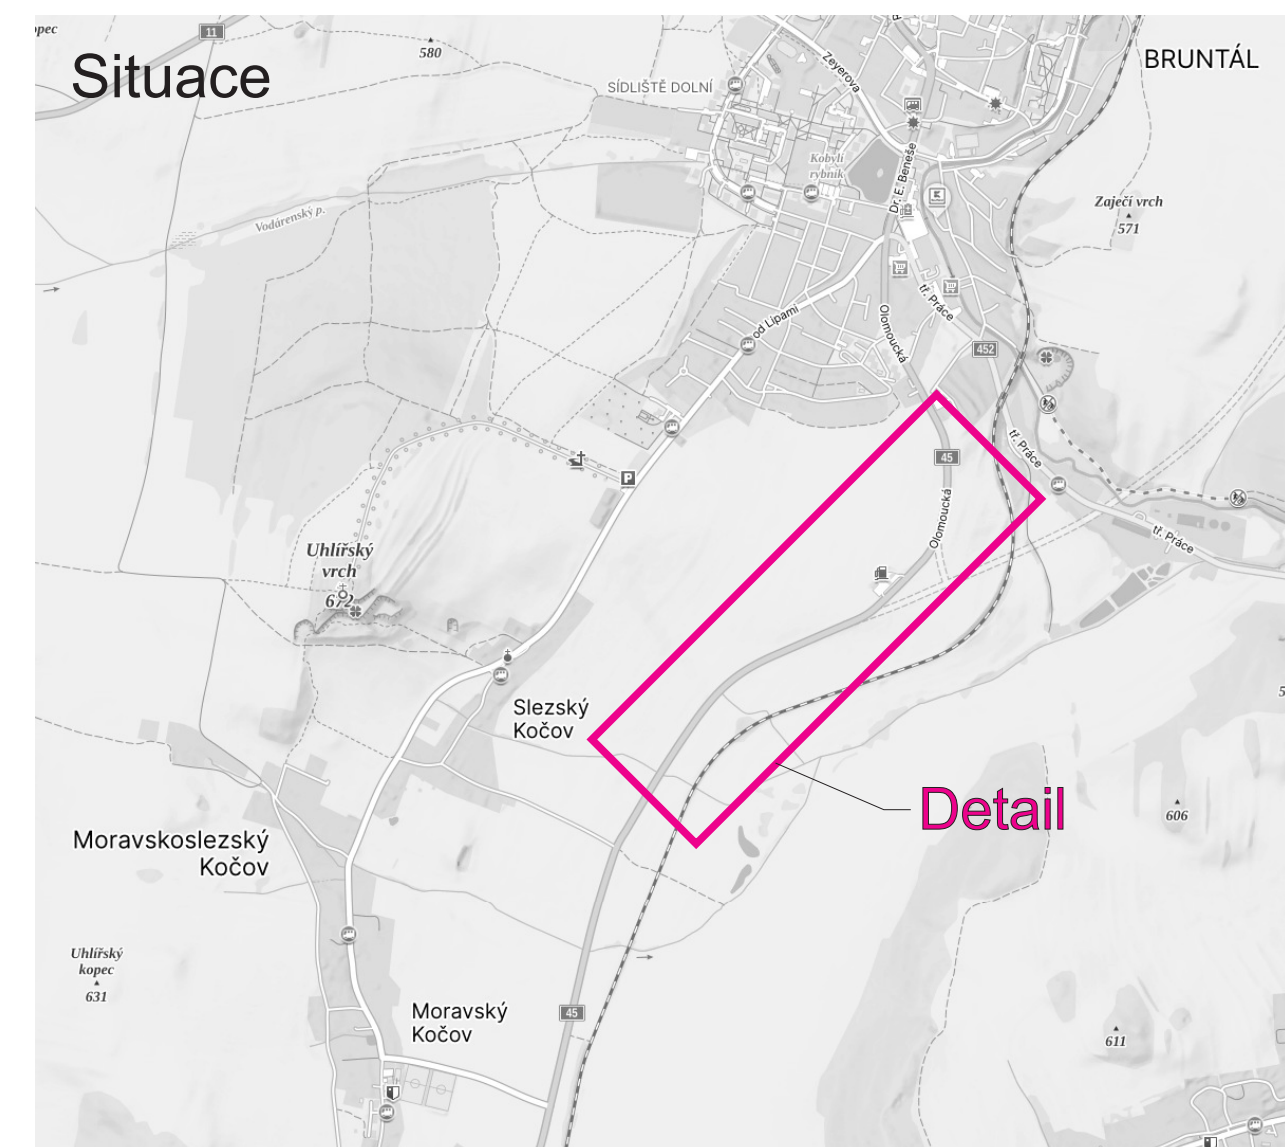


Detail

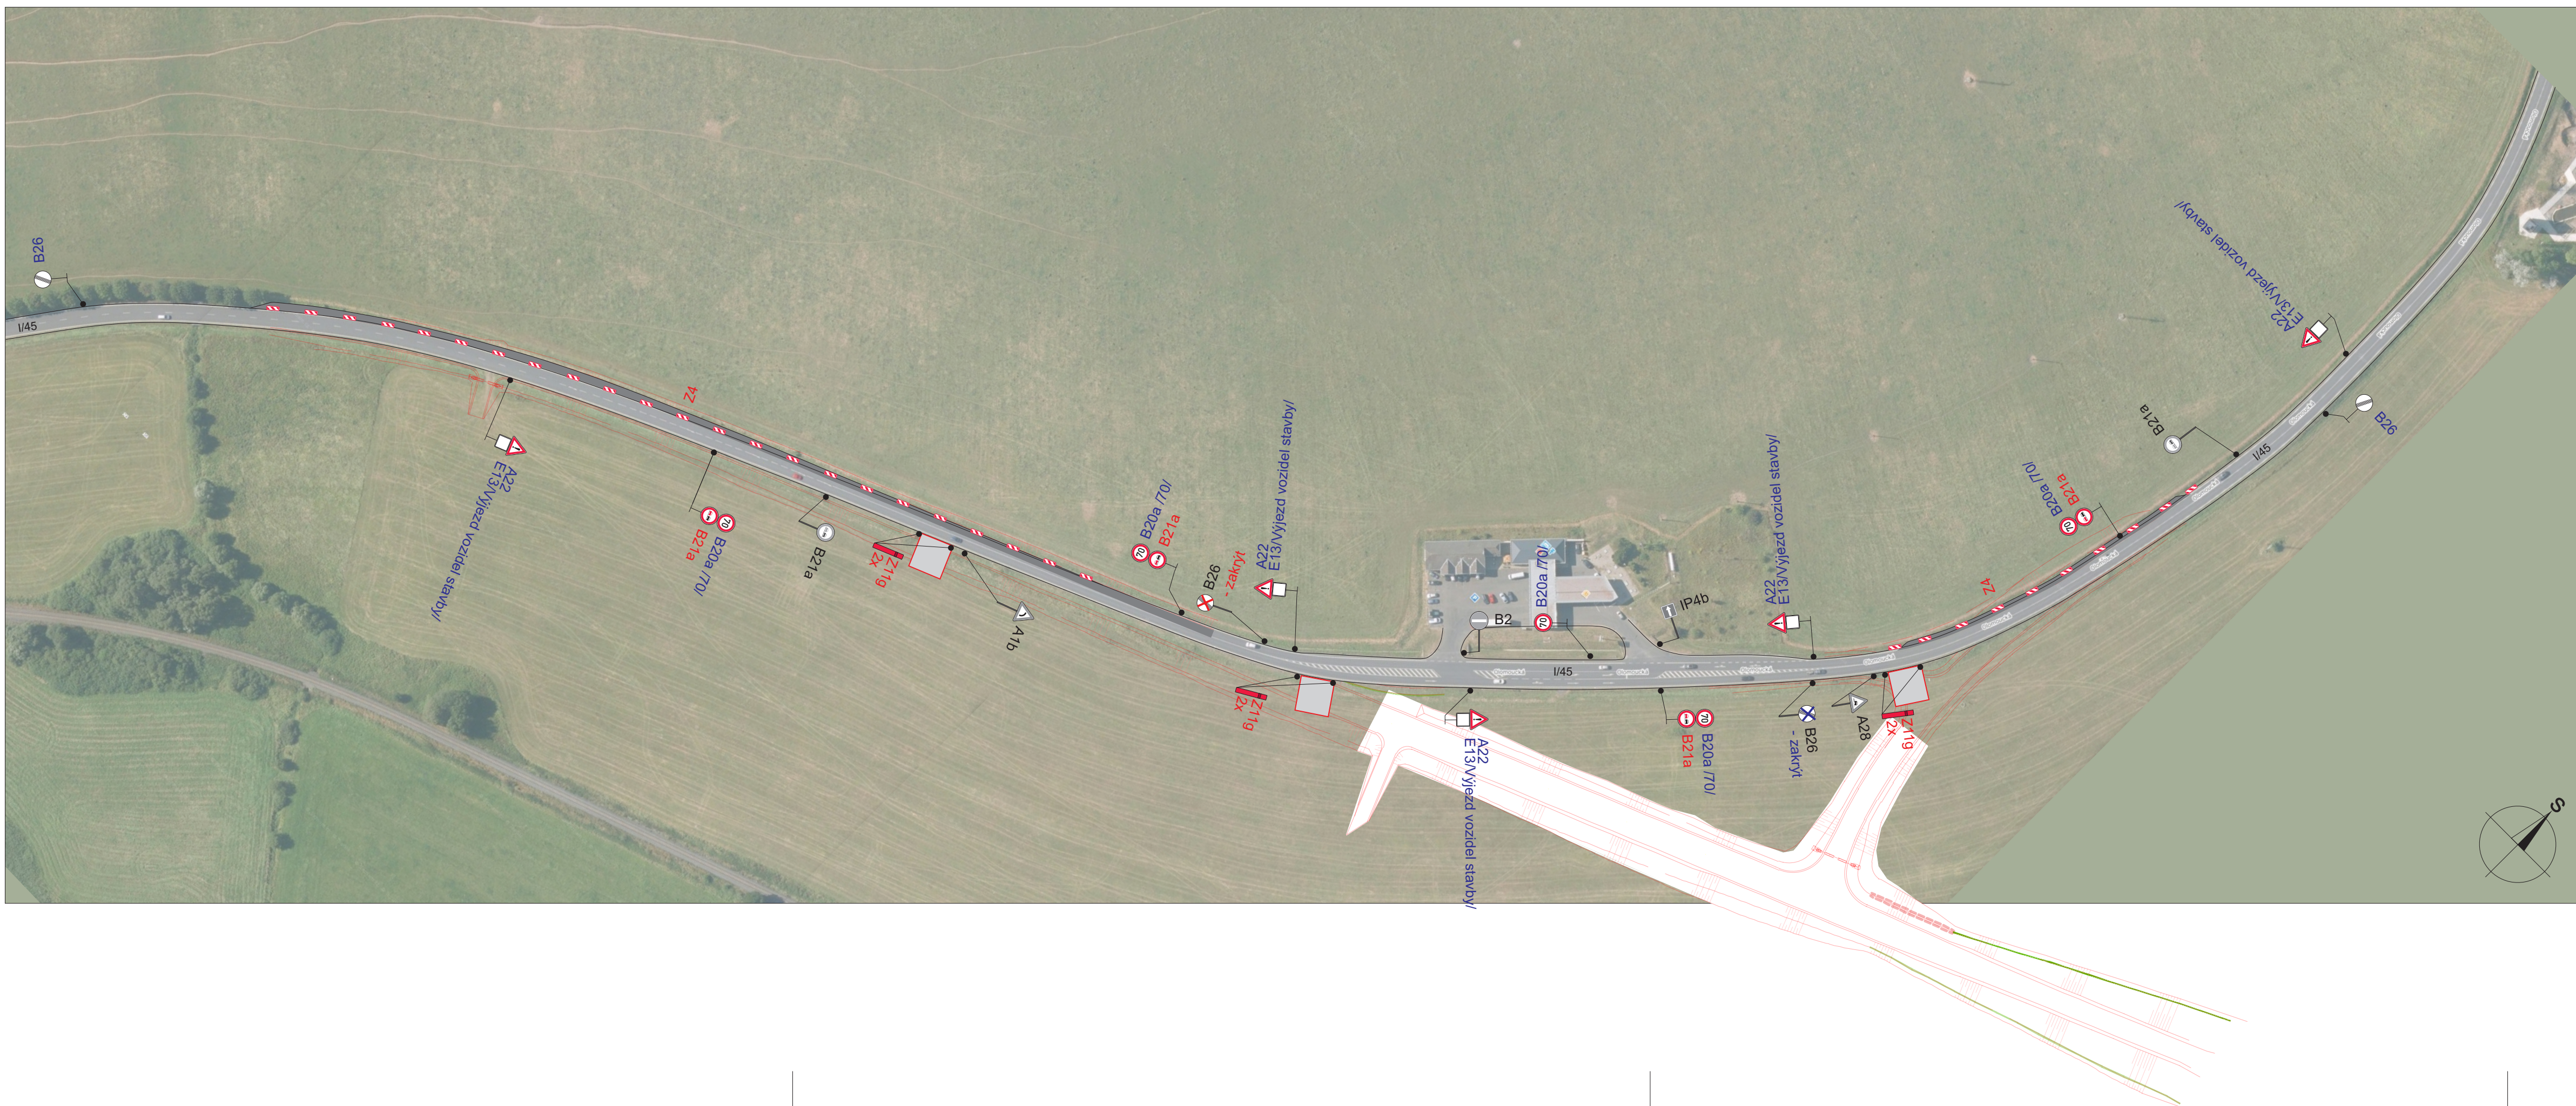

Legenda:

- | | | |
|---|-------------|--------------------------------------|
|  | B21a | Tvalé dopravní značení |
|  | B20a | Stávající přechodné dopravní značení |
|  | Z4 | Nové přechodné dopravní značení |
|  | | Provizorní rozšířená komunikace |

Trvalé dopravní značení, které je v rozporu s přechodným dopravním značením bude zakryto.

Vypracoval:		Datum:		SEKNE SEKNE, spol. s r.o. Hamerská 12, 772 00 Olomouc DIČ: CZ62363701 tel./fax: 585 311 867		
Marie Marhounová		20.11.2025				
Název akce:				Formát: Č. výkresu: Č. soupřavy:		
I/45 Bruntál - východní obchvat, 1.etapa						
Název objektu: Přechodné dopravní značení				Formát: 4xA4		
Příloha:						
Situace				Č. výkresu: 5		