


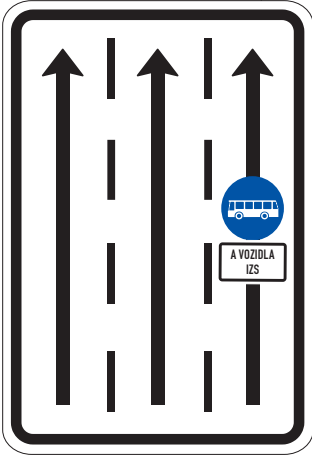


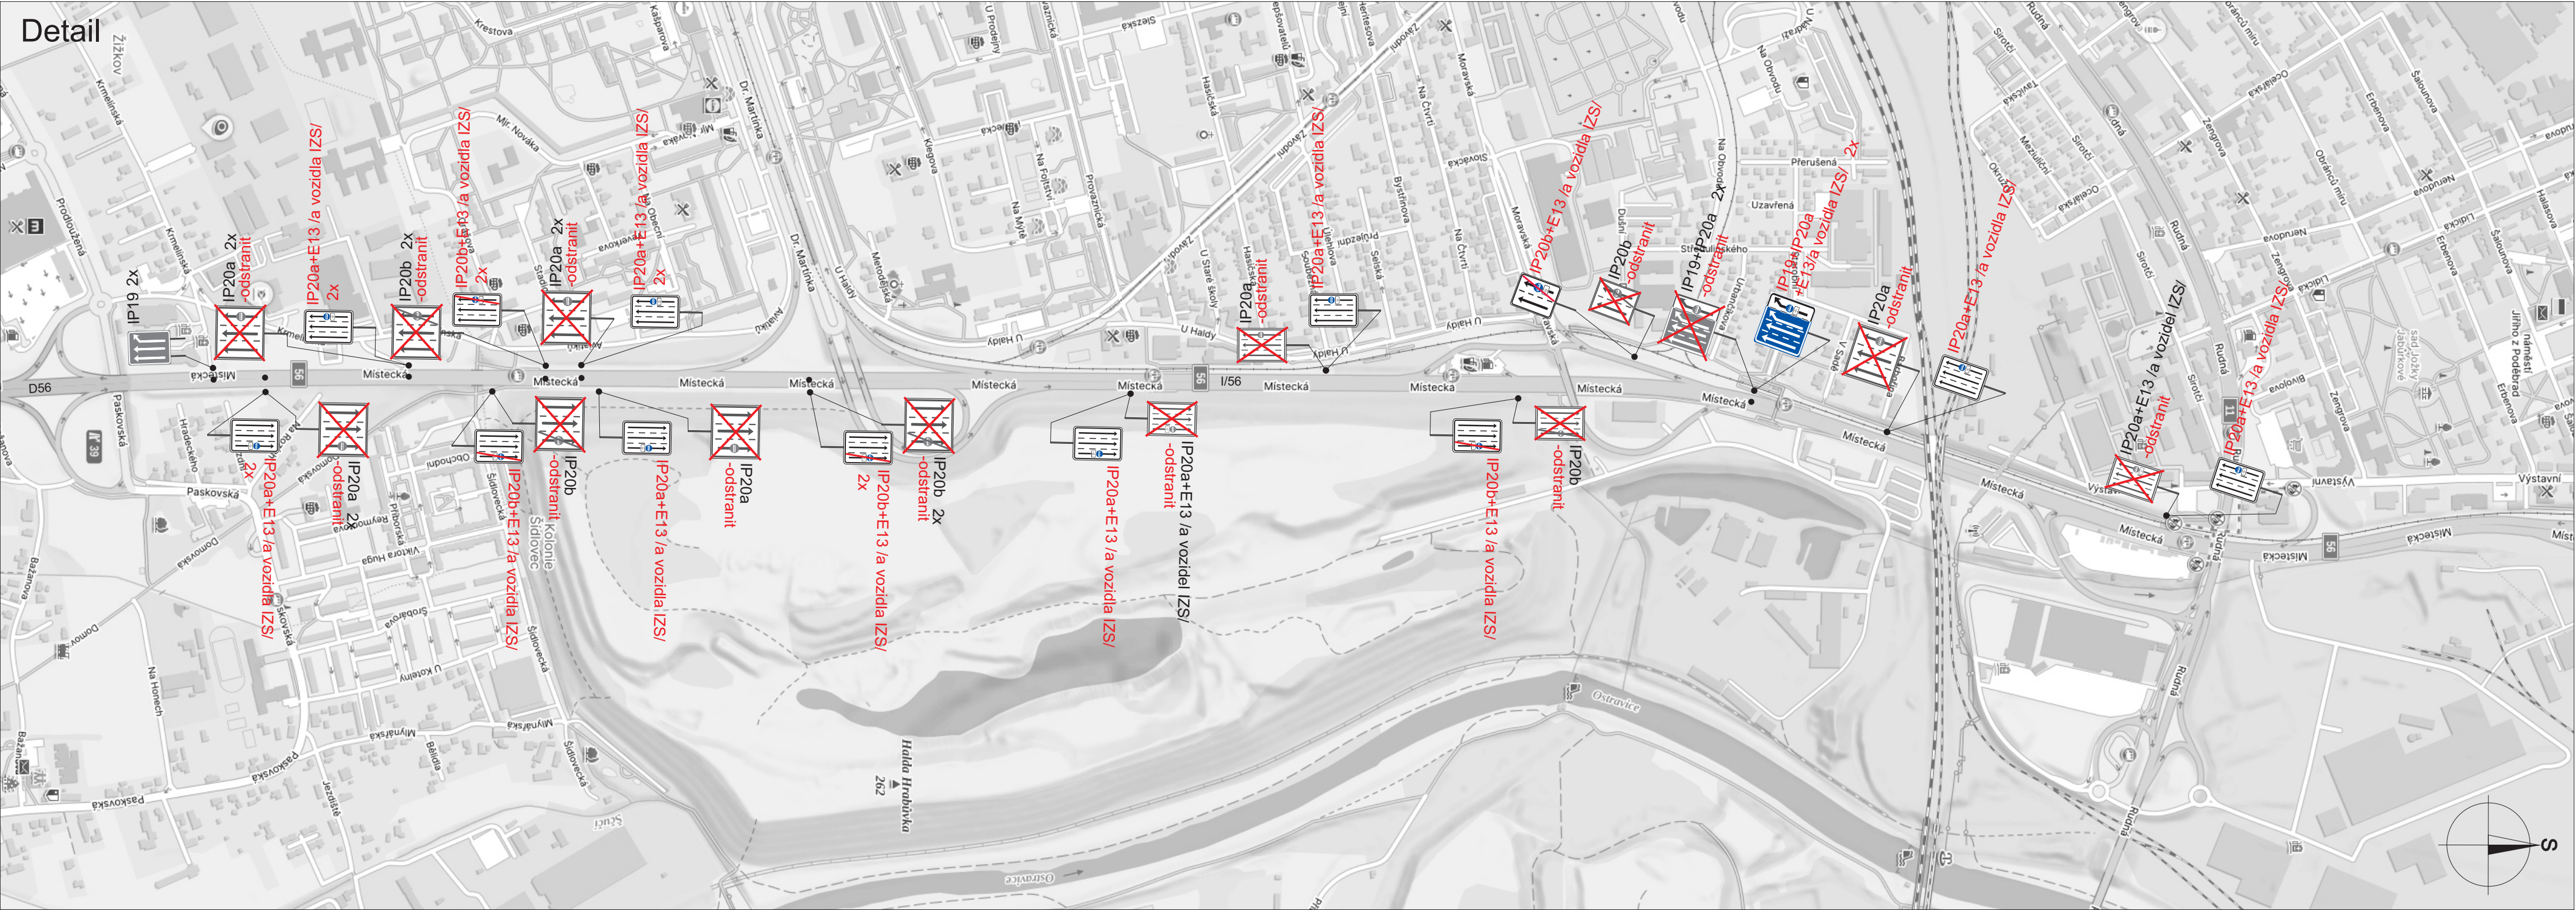


IP20a+E13
(1000x1500)
11x

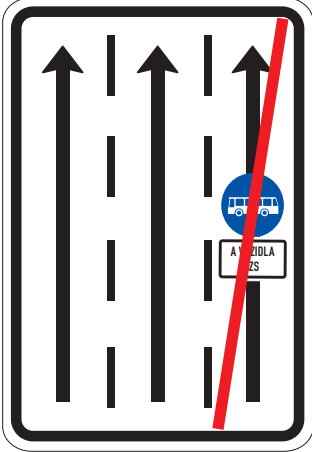


IP20b+E13
(1000x1500)
6x

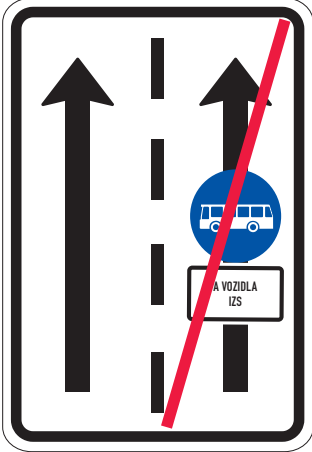

IP20b+E13
(1000x1500)
1x

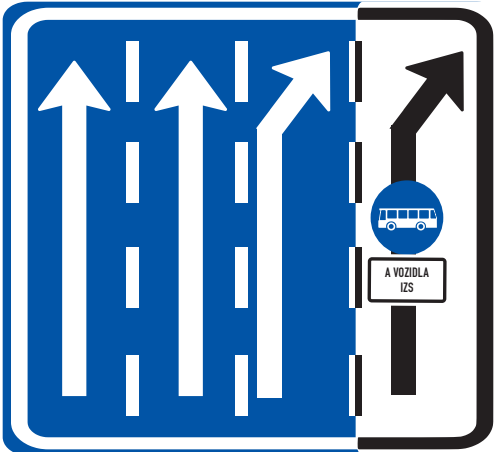

IP19+IP20a+E13
(1500x1500)
2x

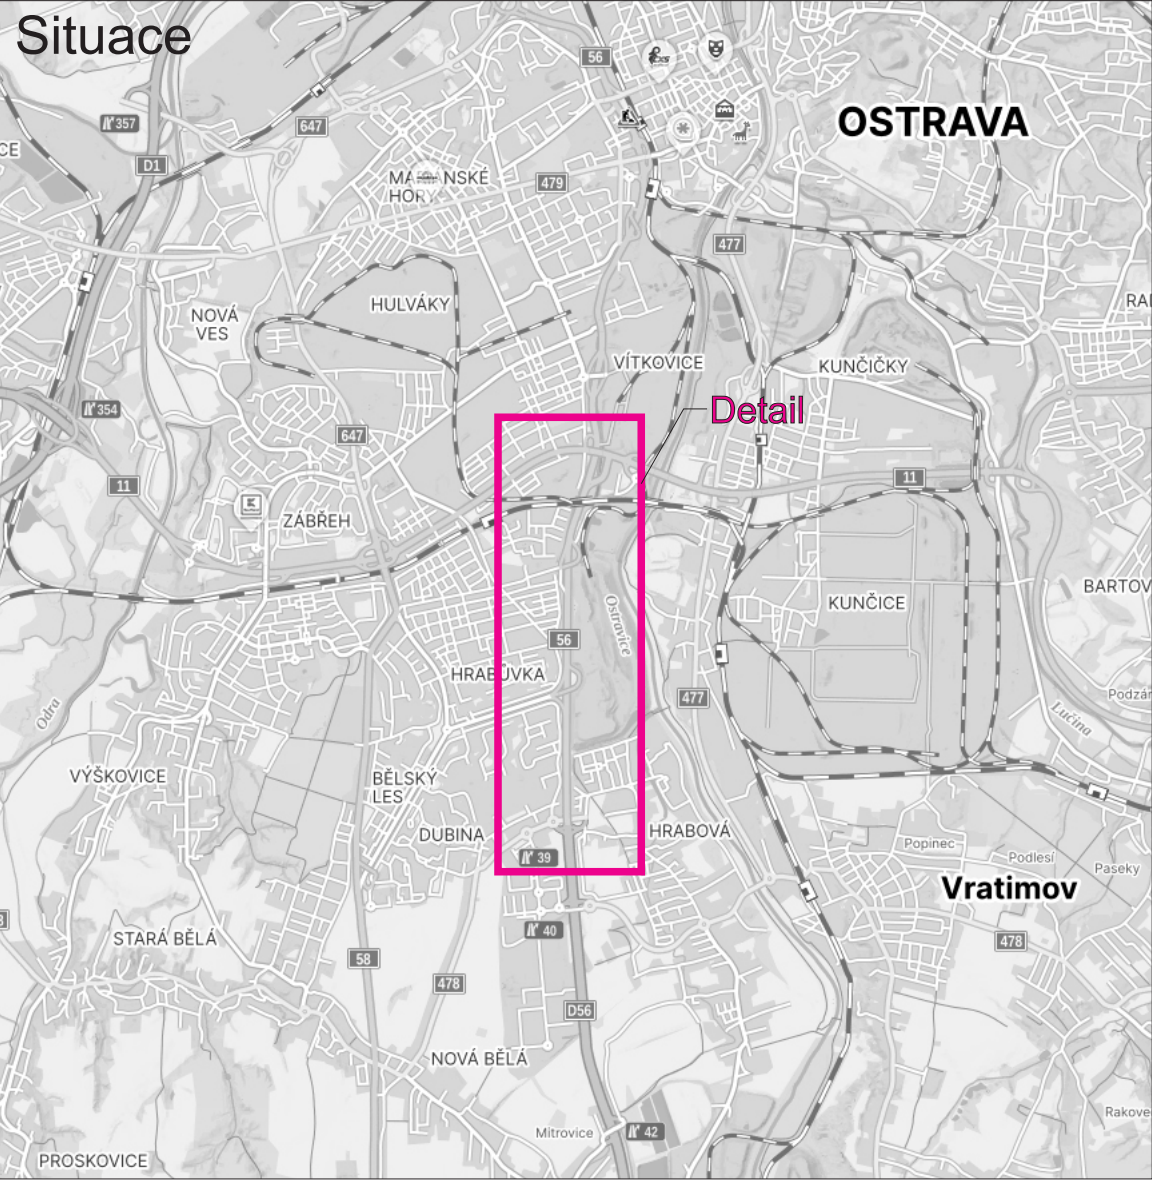

- Legenda:
- IP20b Stávající svislé dopravní značení
 - IP20a Nové svislé dopravní značení

Vypracoval:	Datum:	SEKNE SEKNE, spol. s r.o. Hamerská 12, 772 00 Olomouc DIČ: CZ62363701 tel./fax: 585 311 867		
Bc. Martin Bodlák	4.12.2025			
Název akce:		Formát:	Č. výkresu:	Č. soupřavy:
Silnice I/56 Ostrava, úprava vyhrazených jízdních pruhů		4x A4	1	
Název objektu:	Trvalé dopravní značení			
Příloha:	Situace			