

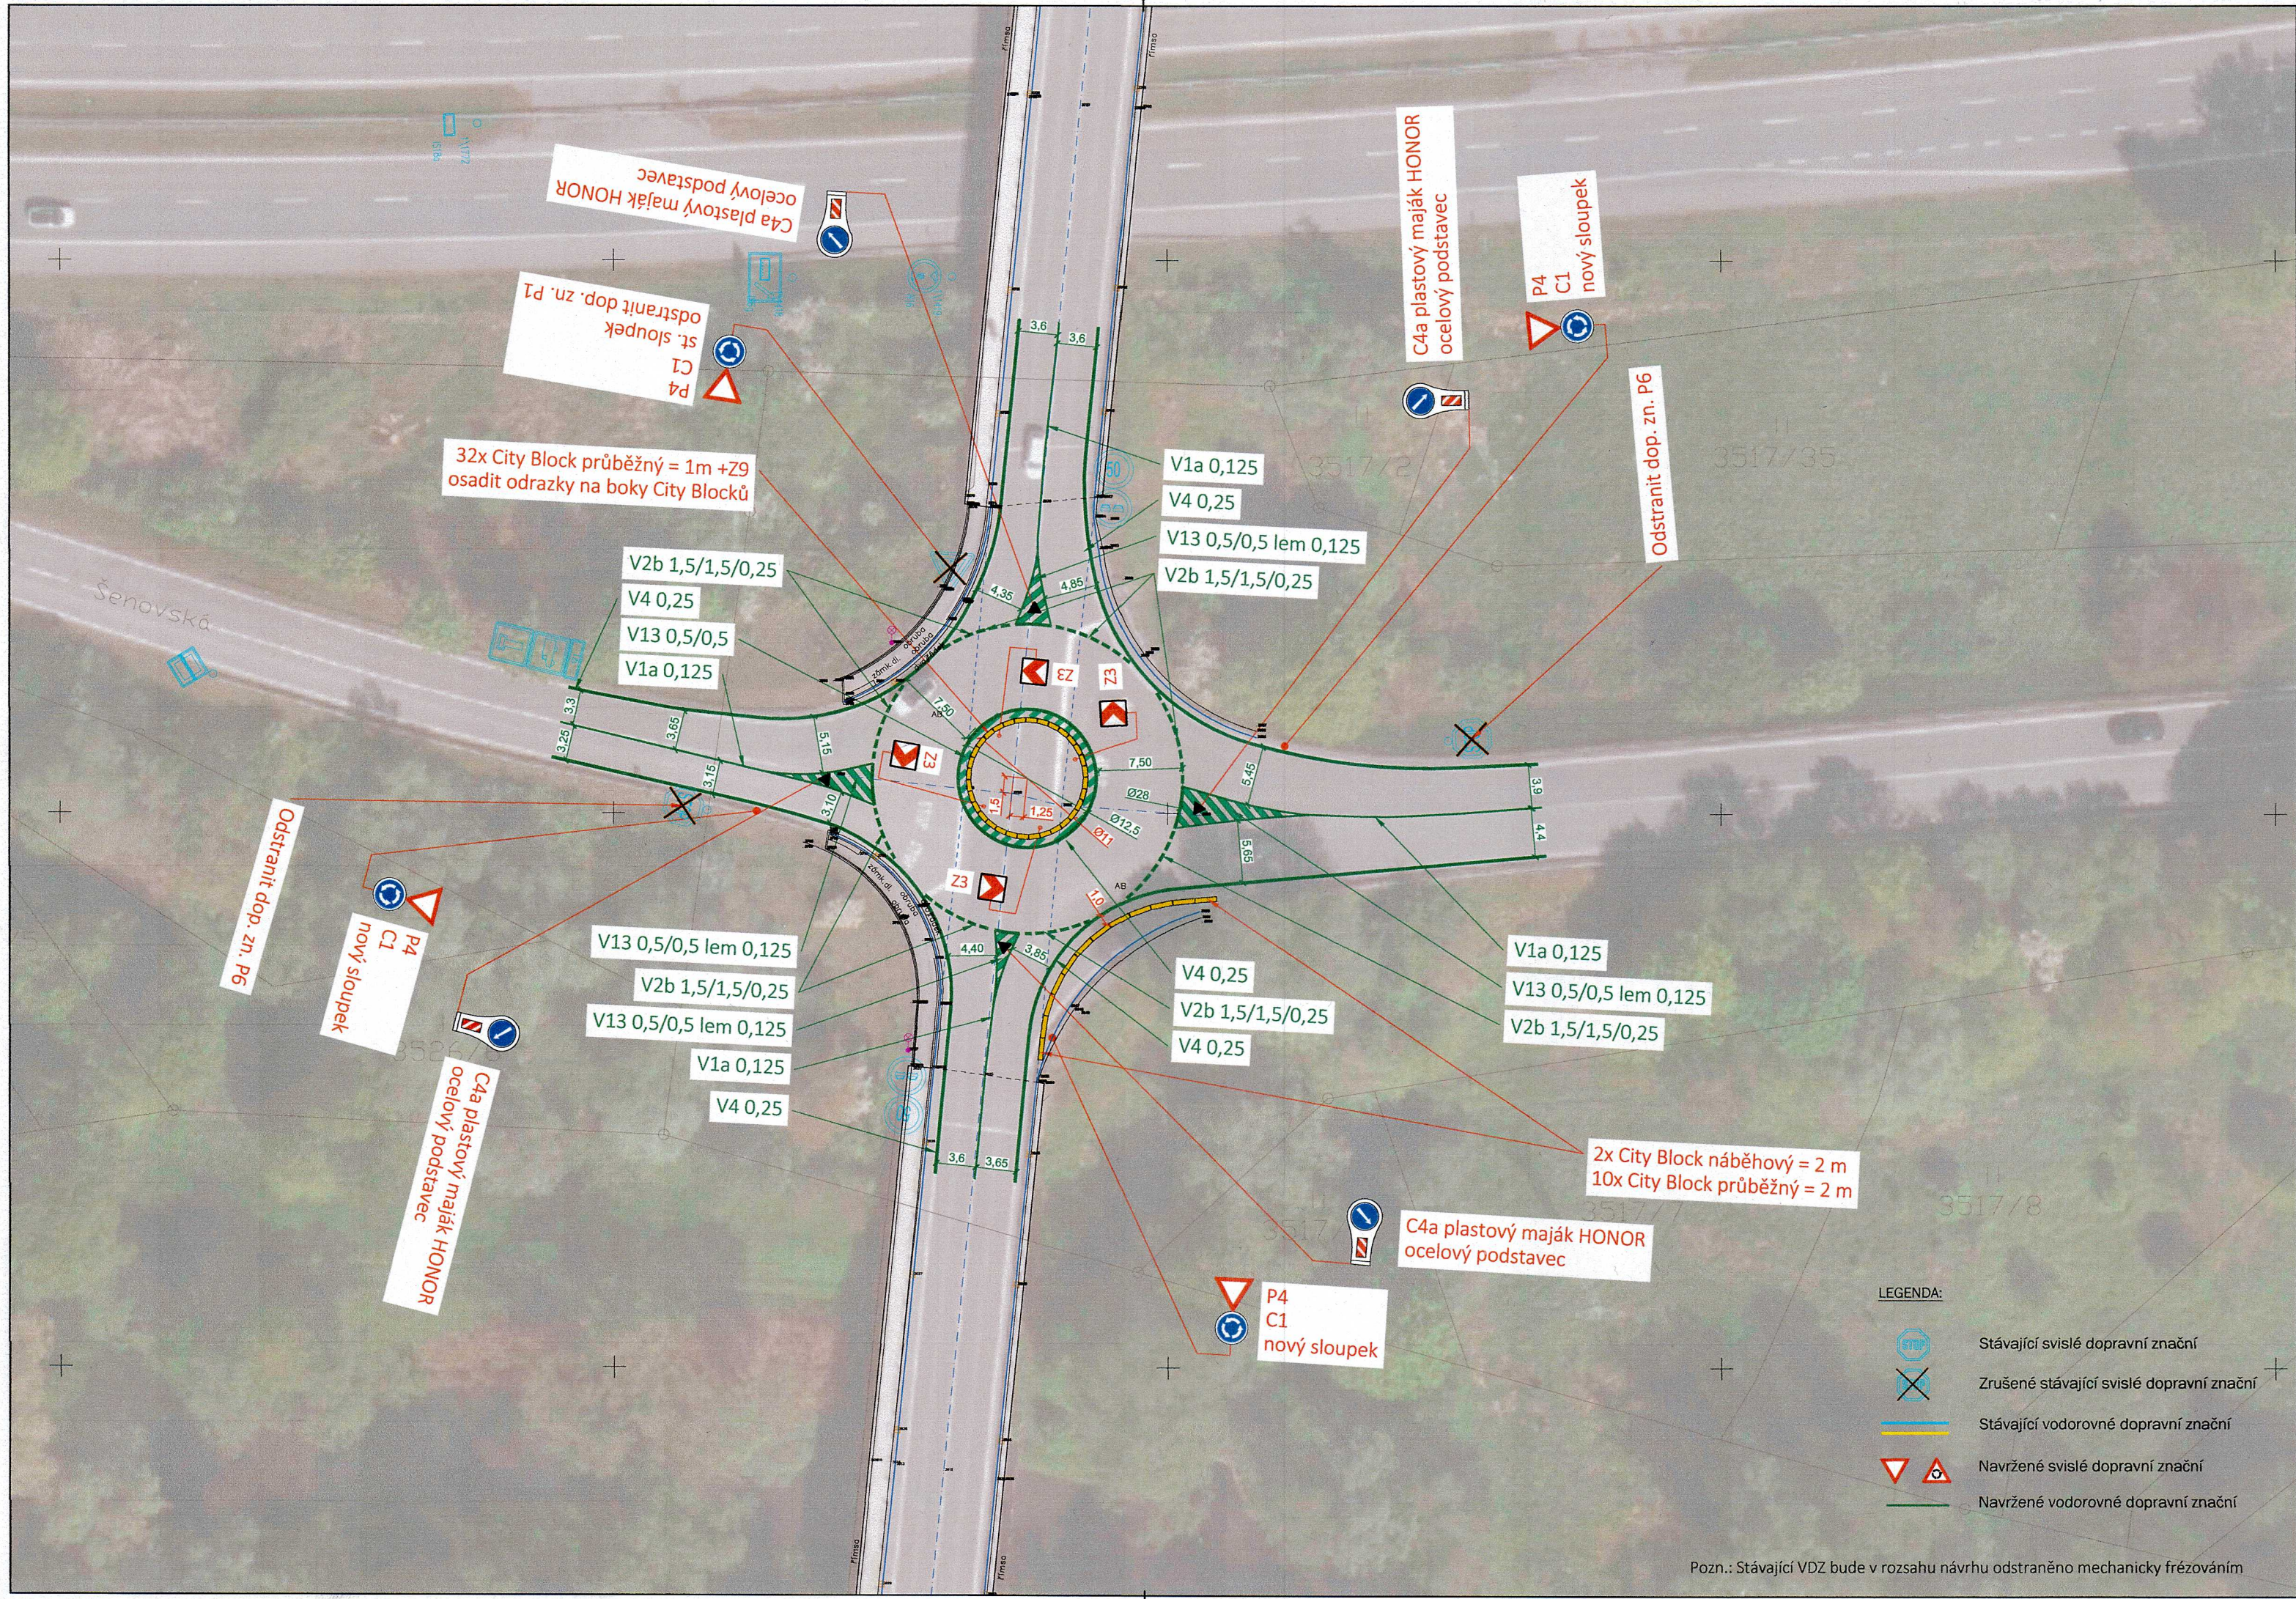
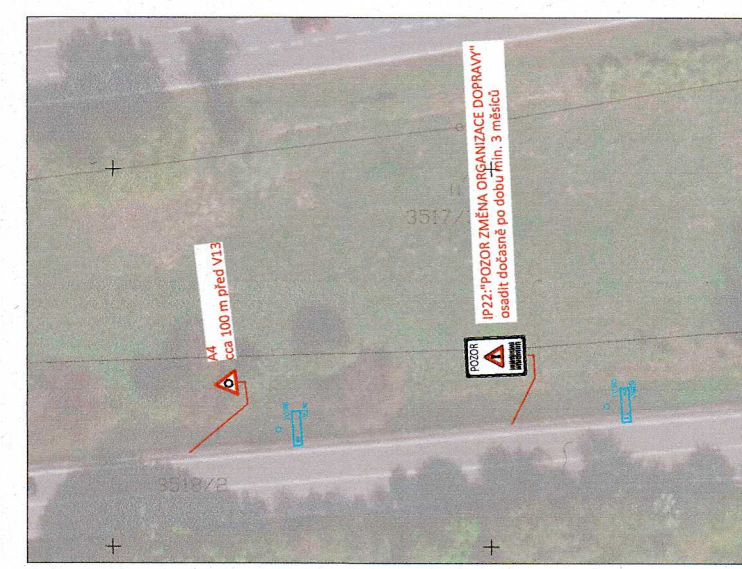
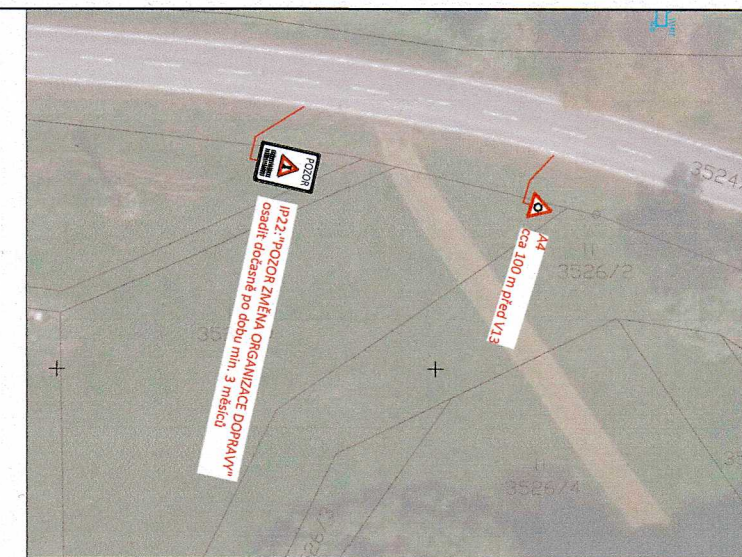


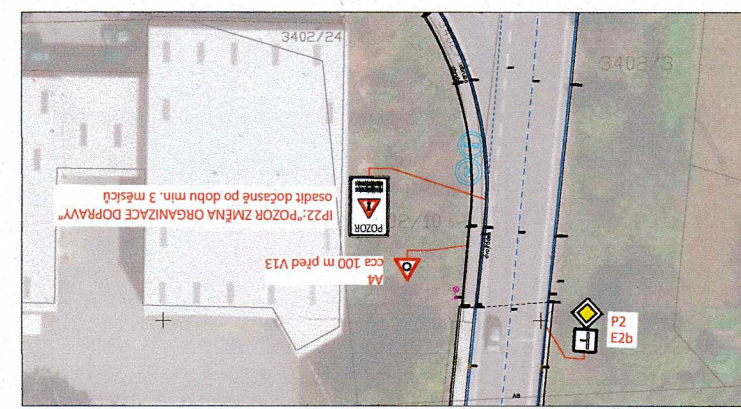

Pozn.: Stávající VDZ bude v rozsahu návrhu odstraněno mechanicky frézováním

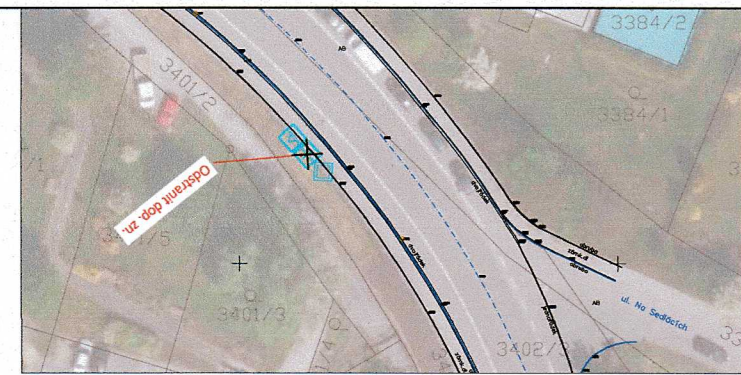

POLICE ČR
Městské ředitelství
Dopravní inspektorát
Výstavní č. 55
703 49 Ostrava-Vítkovice

Souhlas dle § 201b zák. č. 101/1990 Sb.
§ 74/25; 74/26; 74/27 a d. 76/1990 Sb.

Odsouhlaseno dne: 30. 10. 2025
pod č.j.: KPT-1117-22/10-205-00000
Vedoucí DI MŘ PČR Ostrava
npor. Ing. Aleš Kořistka
do: 10/2027 podpis: por. Mgr. Lubomír POKORNÝ

DI MŘ PČR Ostrava s předloženým návrhem souhlasí, neboť odpovídá obecným požadavkům BESIP
Stanovisko je platné pro odsouhlasených příloh.

Správa silnic
Moravskoslezského kraje
príspevková organizace
středisko Ostrava
Úprkova 795/1, 703 49 Ostrava
IČ: 00000000



VEDOUČÍ PROJEKTANT	ZODPOVĚDNÝ PROJEKTANT	VYPRACOVAL	KONTROLA	 Ostravské komunikace, a.s. oddělení dopravního inženýrství Novoveská 1260/25 709 00 Ostrava, Mariánské Hory Tel.: 595 621 111 Fax: 595 621 103 E-mail: dk@okas.cz	
ING.M.NAVRÁTILOVÁ	ING.D.EXNER	ING.D.EXNER	ING.M.NAVRÁTILOVÁ		
OBJEDNATEL	Správa silnic Moravskoslezského kraje, p. o., stf. Ostrava, Úprkova 795/1, 701 23				
KATASTRÁLNÍ ÚZEMÍ	Šenov u Ostravy [762342]				
NÁZEV AKCE				DATUM	Říjen
Modernizace silnice II/473 Šenov - Frýdek-Místek S0101 - komunikace II/473				MĚŘITKO	1 : 500
				STUPEŇ	
				DÍLČÍ OBJEDÁVKA	
				FORMÁT	630 x 297
NÁZEV VÝKRESU				SOUPRAVA	ČÍSLO VÝKRESU
Návrh - okružní křižovatka + středový ostrůvek (V13 + City block)					1