


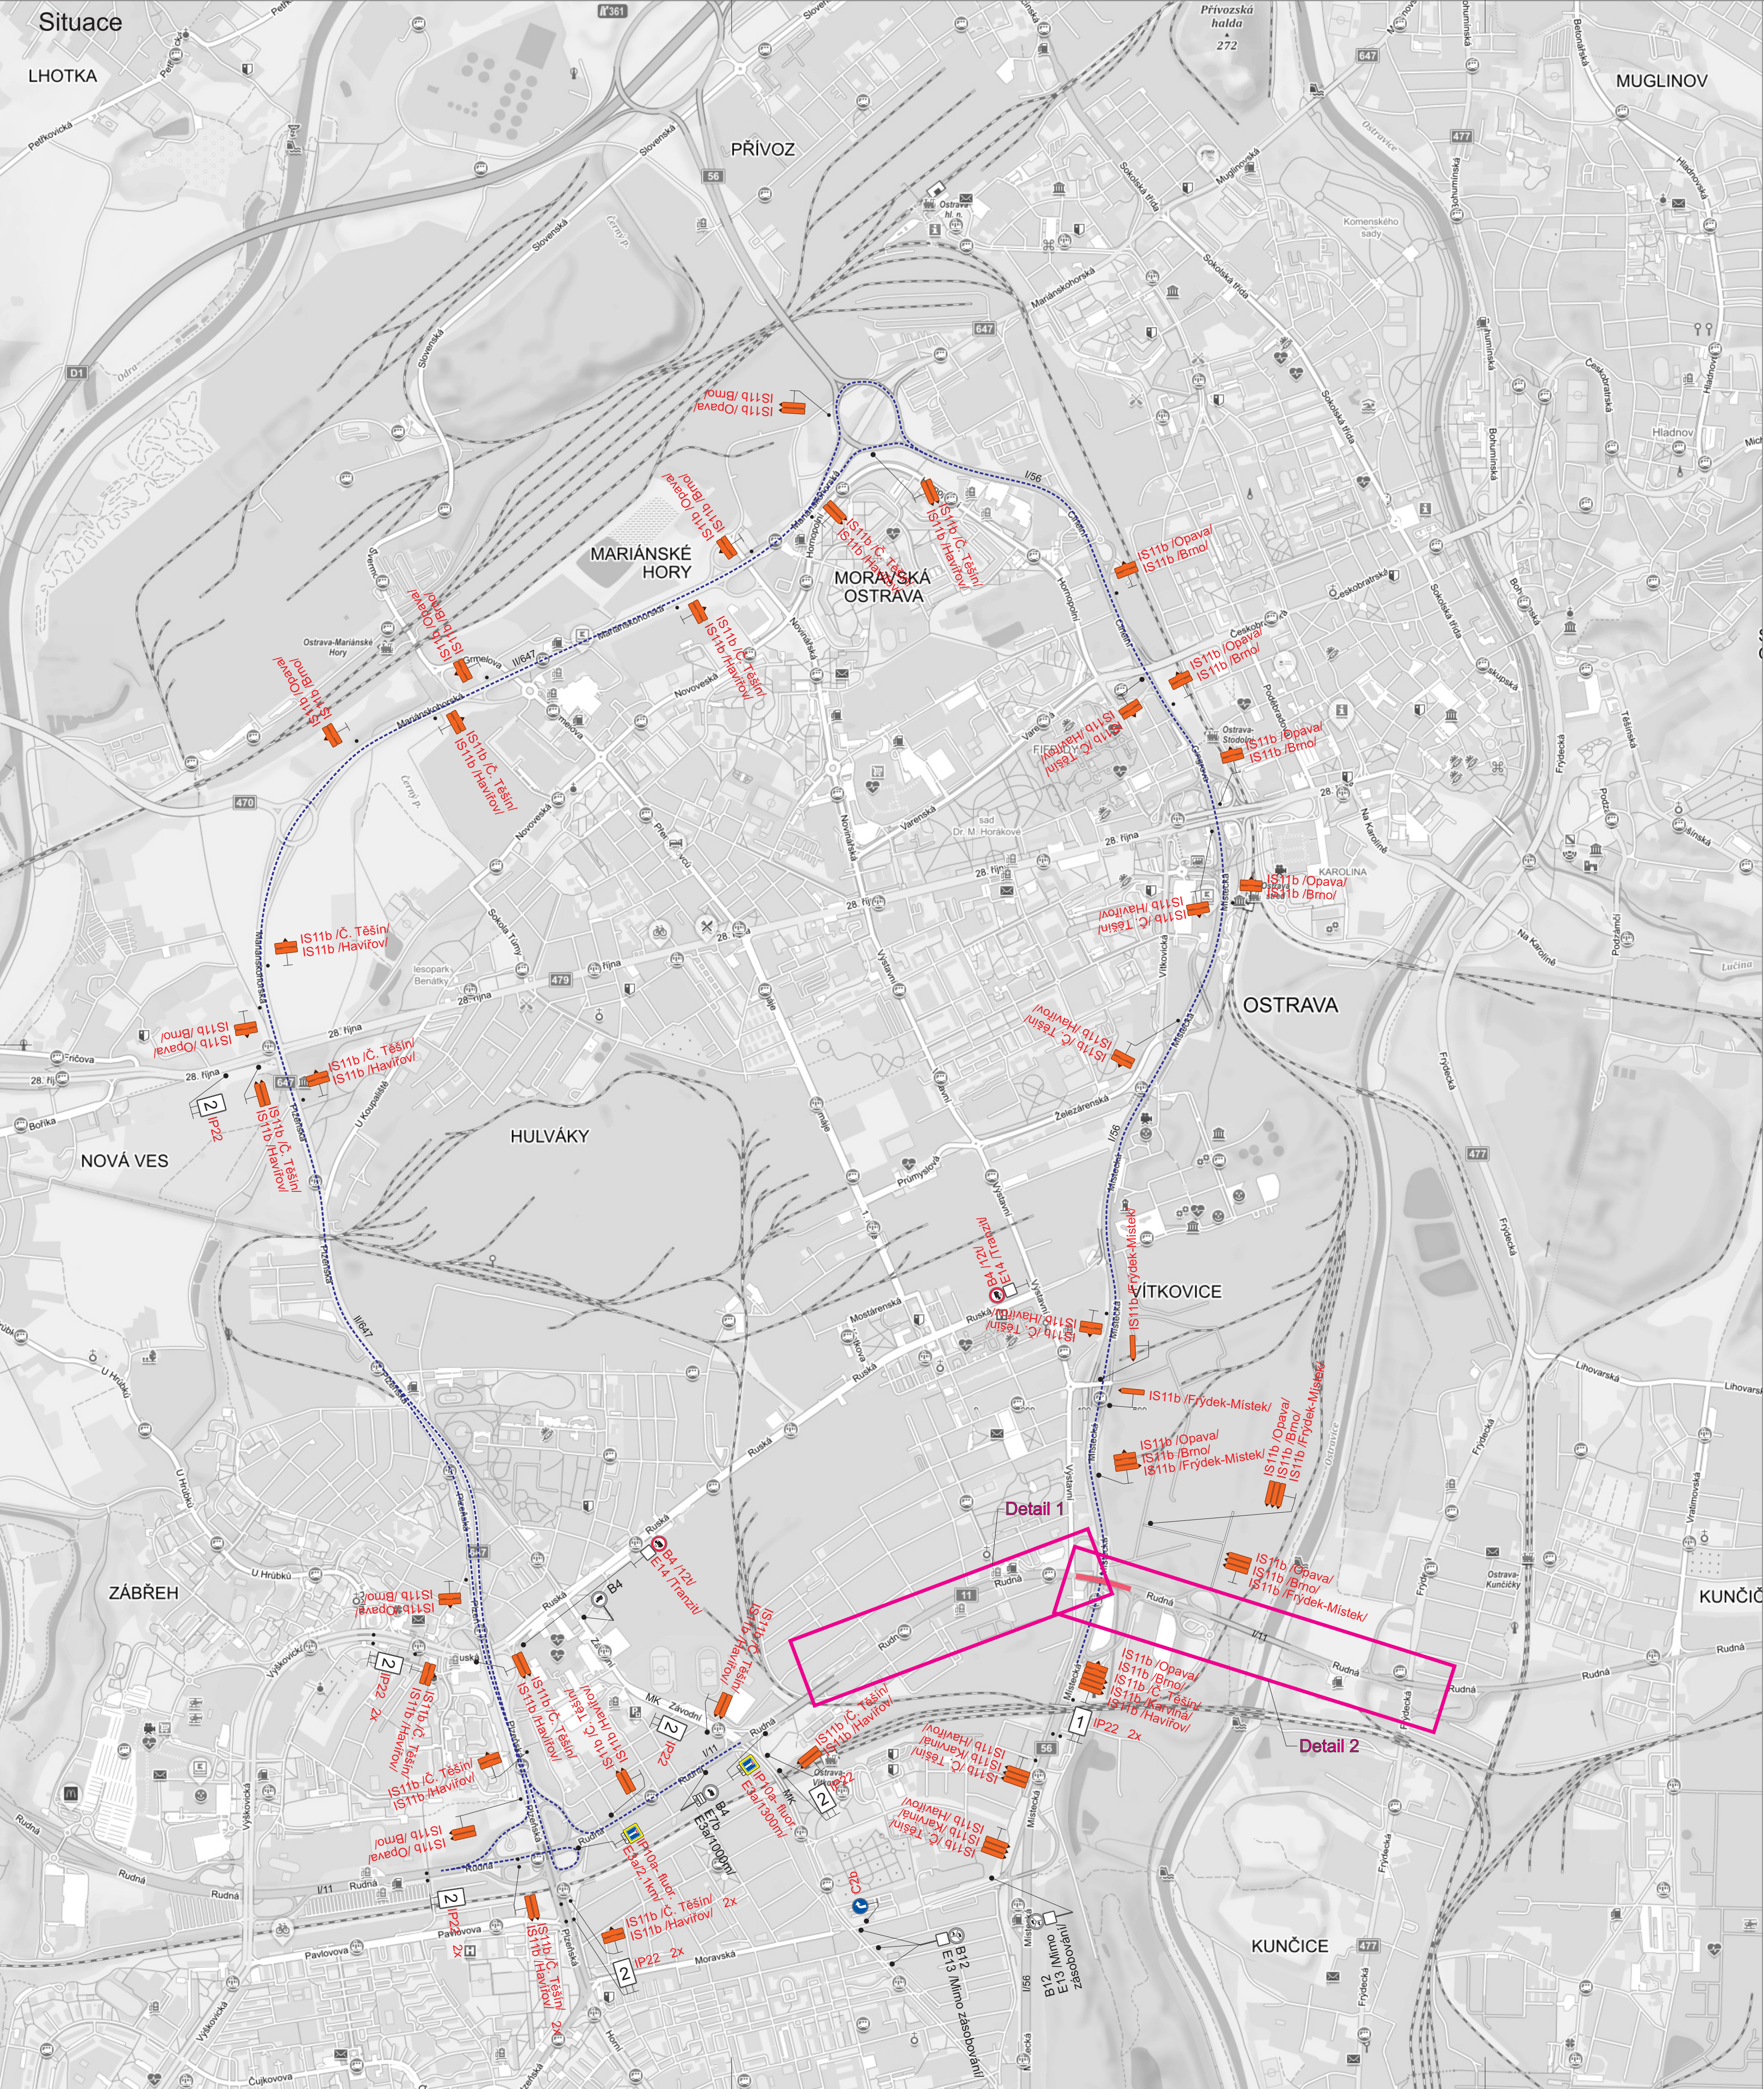

POZOR

SILNICE 11

SMĚR  
OPAVA, BRNO

UZAVŘENA

1 2x

POZOR

SILNICE 11

SMĚR HAVÍŘOV,  
Č. TĚŠÍN

UZAVŘENA

2 9x

Legenda:

- B4 Trvalé dopravní značení
- B4 Přechodné dopravní značení
- Uzavřený úsek
- Vnitřní objízdná trasa

Trvalé dopravní značení, které bude v rozporu s přechodným dopravním značením, bude dočasně zneplatněno.

|                                               |   |             |              |
|-----------------------------------------------|---|-------------|--------------|
| Vypracoval:                                   | Datum:   |             |              |
| Bc. Martin Bodlák                             | 4.2.2026   |             |              |
| Název akce:                                   | <div><b>SEKNE</b><br/>SEKNE, spol. s r.o.<br/>Hamerská 12, 772 00 Olomouc<br/>DIČ: CZ62363701<br/>tel./fax: 585 311 867</div> |             |              |
| I/11 Ostrava-Vitkovice,<br>most ev. č. 11-143 |   |             |              |
| Název objektu:                                | Přechodné dopravní značení   |             |              |
| Příloha:                                      | Formát:   | Č. výkresu: | Č. soupřavy: |
| Silnice I/11 - Úplná uzavírka - Situace       | 6x4A   | 1           |              |