




Omezený úsek



-  A15 Navržené přechodné DZ
-  P4 Stávající svislé DZ
-  P4 Zrušené stávající svislé DZ

Autor:	Dopravní Značení Tkadleček, Grudova 4, 747 05 Opava		
Zodp. projektant:	Jan Tkadleček	<i>Jan</i>	IČO: 087 346 31
Vypracoval:	Jan Tkadleček	<i>Jan</i>	tel.: 737 351 772
Kontroloval:	Jan Tkadleček	<i>Jan</i>	Datum: 09/2025
Měřítko:	1:7500	Číslo zakázky:	178/2025 Formát: A3
Zadavatel:	JANKOSTAV s.r.o. Štěpaňákova 714/31 719 00 Ostrava - Kunčice		
Stavba:	Služovice - Technická a dopravní infrastruktura - Lokalita "B"		
Popis:	Přehledná situace		



TKADLEČEK
Dopravní značení

tkadlecek.cz
znacky@tkadlecek.cz




Výkres číslo: ---






Souhrady

Omezený úsek



-  A15 Navržené přechodné DZ
-  P4 Stávající svislé DZ
-  P4 Zrušené stávající svislé DZ

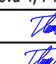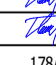
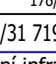
Autor:	Dopravní Značení Tkadleček, Grudova 4, 747 05 Opava		
Zodp. projektant:	Jan Tkadleček		IČO: 087 346 31
Vypracoval:	Jan Tkadleček		tel.: 737 351 772
Kontroloval:	Jan Tkadleček		Datum: 09/2025
Měřítko:	1:1500	Číslo zakázky:	178/2025 Formát: A3
Zadavatel:	JANKOSTAV s.r.o. Štěpaňákova 714/31 719 00 Ostrava - Kunčice		
Stavba:	Služovice - Technická a dopravní infrastruktura - Lokalita "B"		
Popis:	Výstavba sjezdu - Provoz řízen 3ramenným SSZ		




TKADLEČEK
Dopravní značení

tkadlecek.cz
znacky@tkadlecek.cz

Výkres číslo:
DZ-1

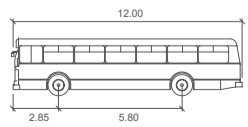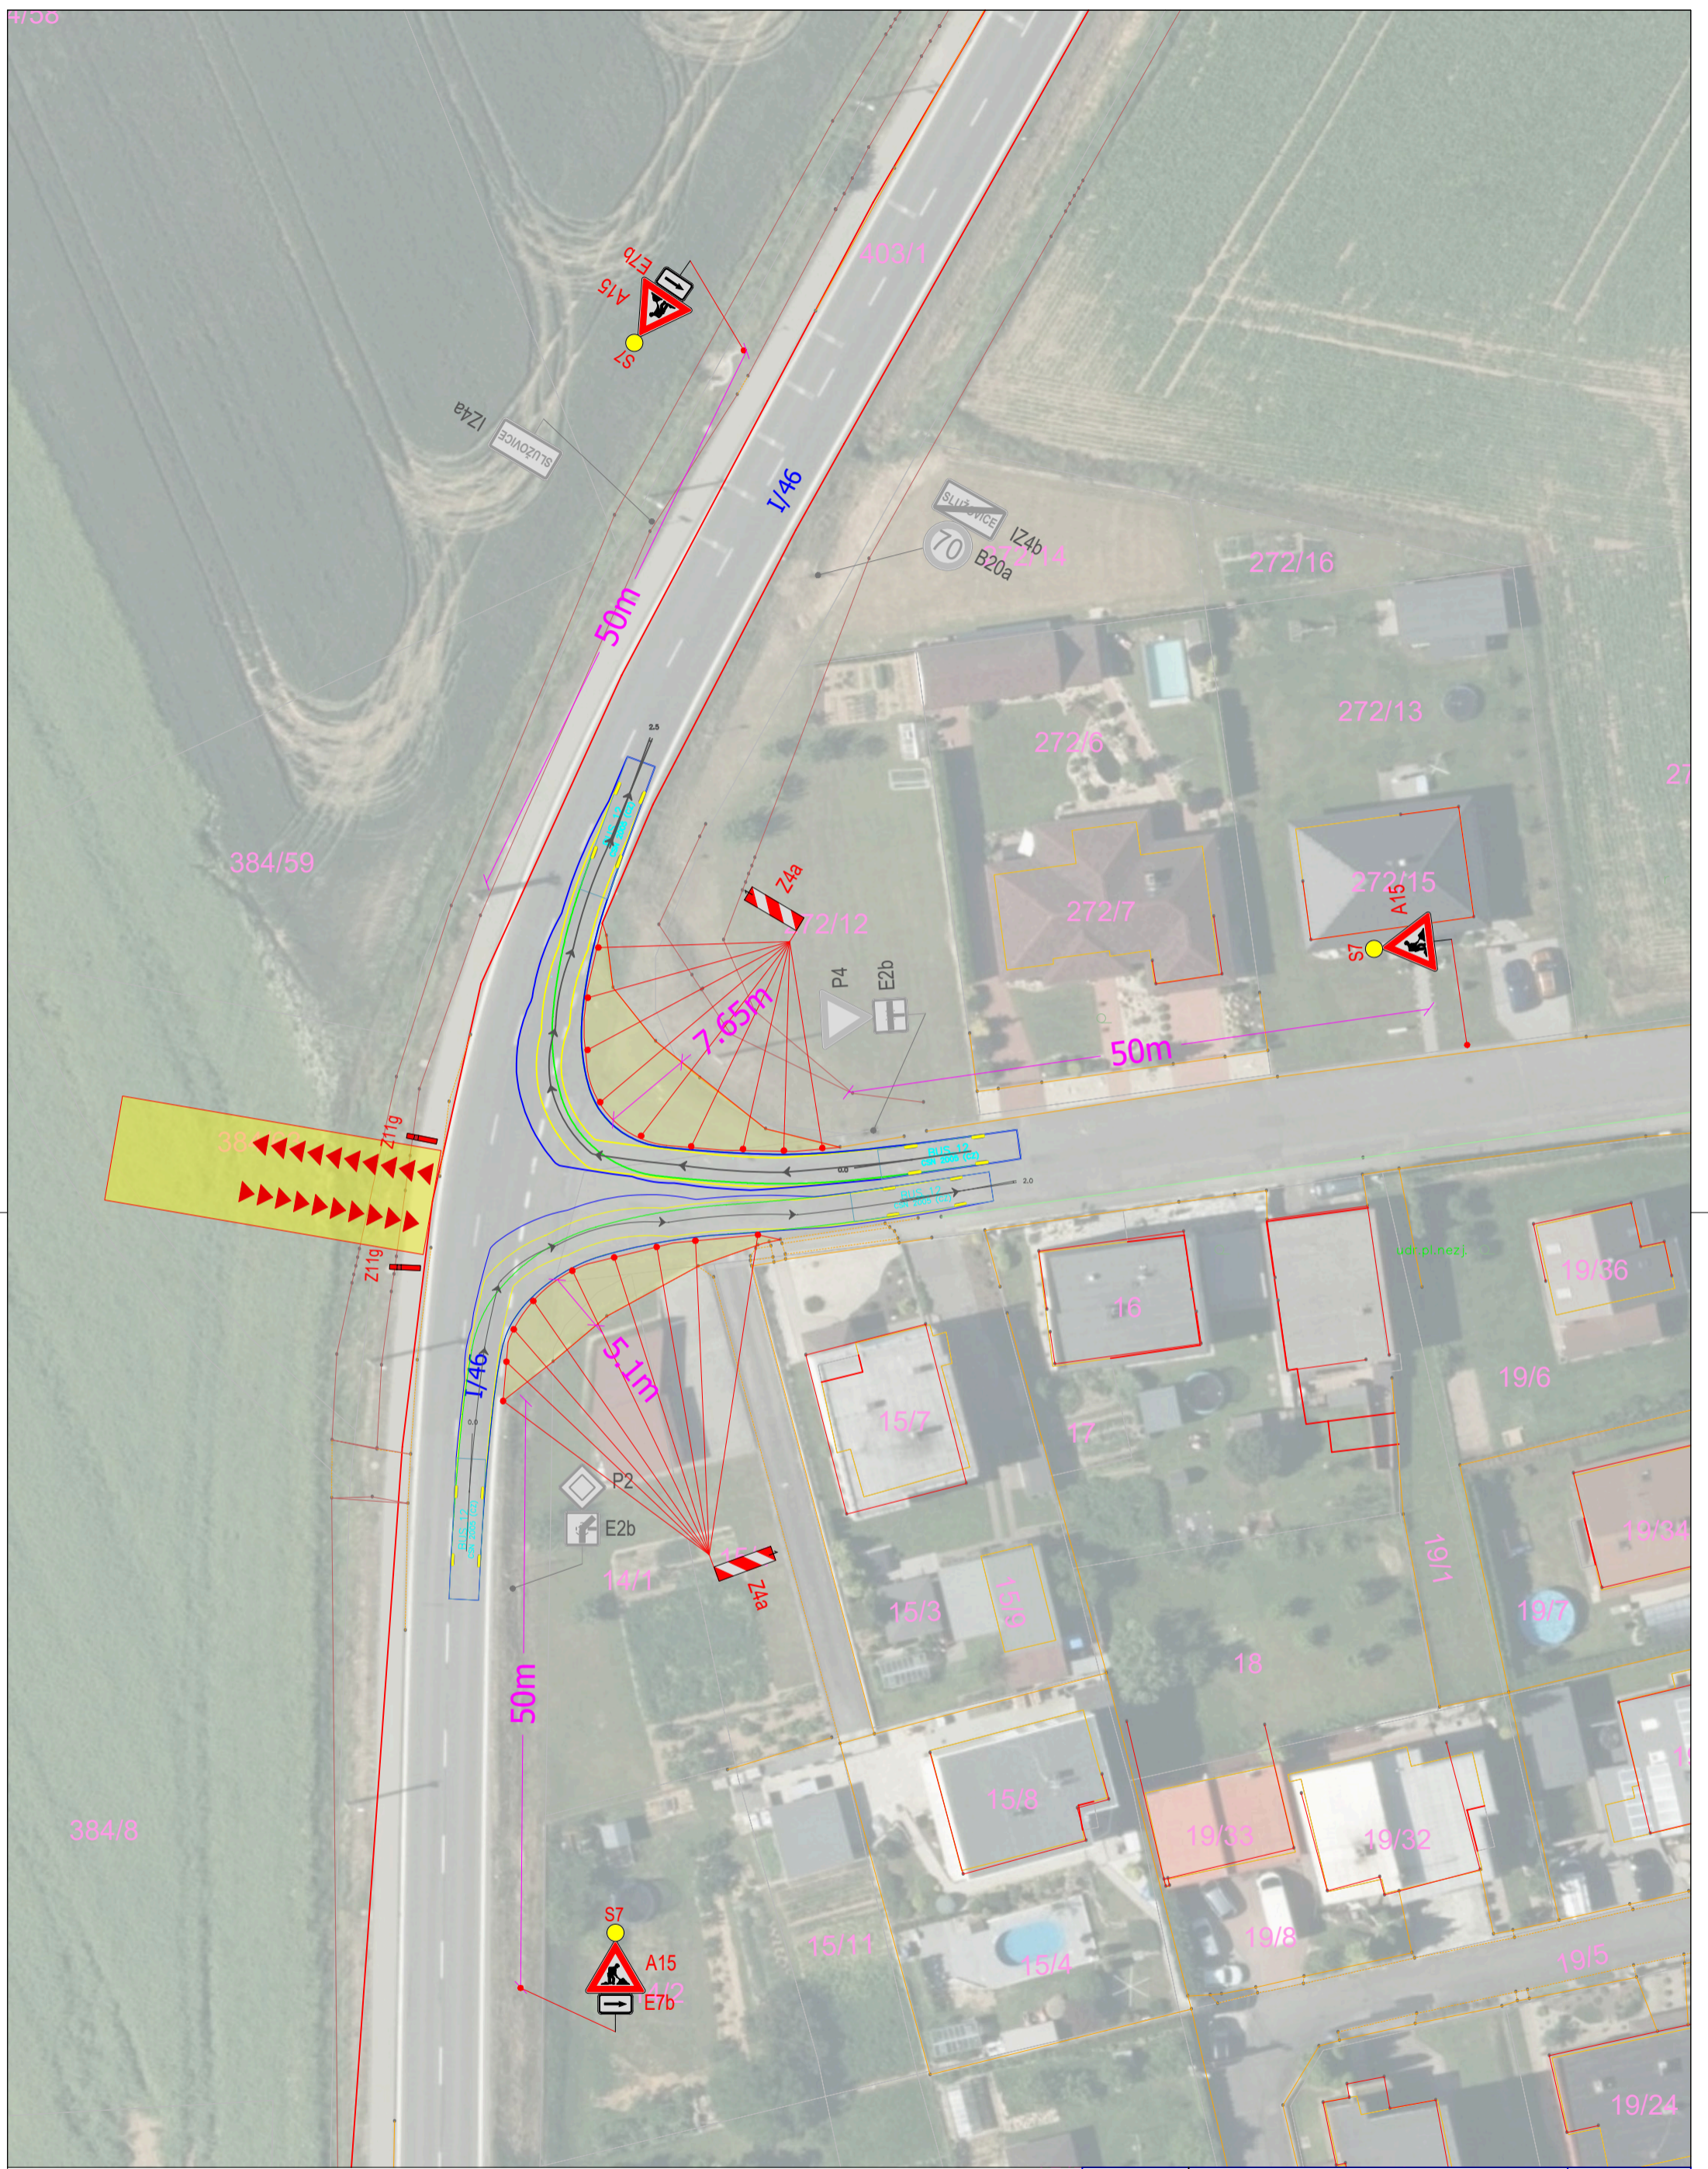

BUS 12
 metry
 Šířka : 2,50
 Rozchod : 2,50
 Čas síného rejdru : 4,0
 Úhel řízení : 50,9

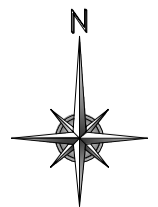

Omezený úsek

- A15 Navržené přechodné DZ
- P4 Stávající svislé DZ
- P4 Zrušené stávající svislé DZ

Autor:	Dopravní Značení Tkadleček, Grudova 4, 747 05 Opava		
Zodp. projektant:	Jan Tkadleček	<i>Jan Tkadleček</i>	IČO: 087 346 31
Vypracoval:	Jan Tkadleček	<i>Jan Tkadleček</i>	tel.: 737 351 772
Kontroloval:	Jan Tkadleček	<i>Jan Tkadleček</i>	Datum: 09/2025
Měřítko:	1:500	Číslo zakázky:	178/2025 Formát: A3
Zadavatel:	JANKOSTAV s.r.o. Štěpaňáková 714/31 719 00 Ostrava - Kunčice		
Stavba:	Služovice - Technická a dopravní infrastruktura - Lokalita "B"		
Popis:	Označení pracovních míst v nároží křižovatky		

TKADLEČEK
 Dopravní značení
 tkadlecek.cz
 znacky@tkadlecek.cz

Výkres číslo:
DZ-3