


- LEGENDA:**
- OMEZENÝ ÚSEK
  - - - OBJÍZDNÁ TRASA
  - - - OBJÍZDNÁ TRASA PRO AREÁL ZDRAVÍ A PANSKÝ MLÝN
  - ▲ A15 NAVRŽENÉ PŘECHODNÉ SVISLÉ DOPRAVNÍ ZNAČENÍ
  - ▼ P4 STÁVAJÍCÍ SVISLÉ DOPRAVNÍ ZNAČENÍ
  - ▼ P4 ZRUŠENÉ STÁVAJÍCÍ SDZ

OBJEDNATEL:	Bike Sport Club z. s., Česká 2, Opava 6, IČ: 68941919	Zpracoval:	Jan Tkadleček
AKCE:	Cylistický závod SILESIA BIKE MARATHON 2022	Projektant:	Jan Tkadleček
		Kontrola:	Ing. Milan Tkadleček
VÝKRES Č.:	PDZ -1- Uzávírka sil. 57	Datum:	4/2022
		Měřítko:	---




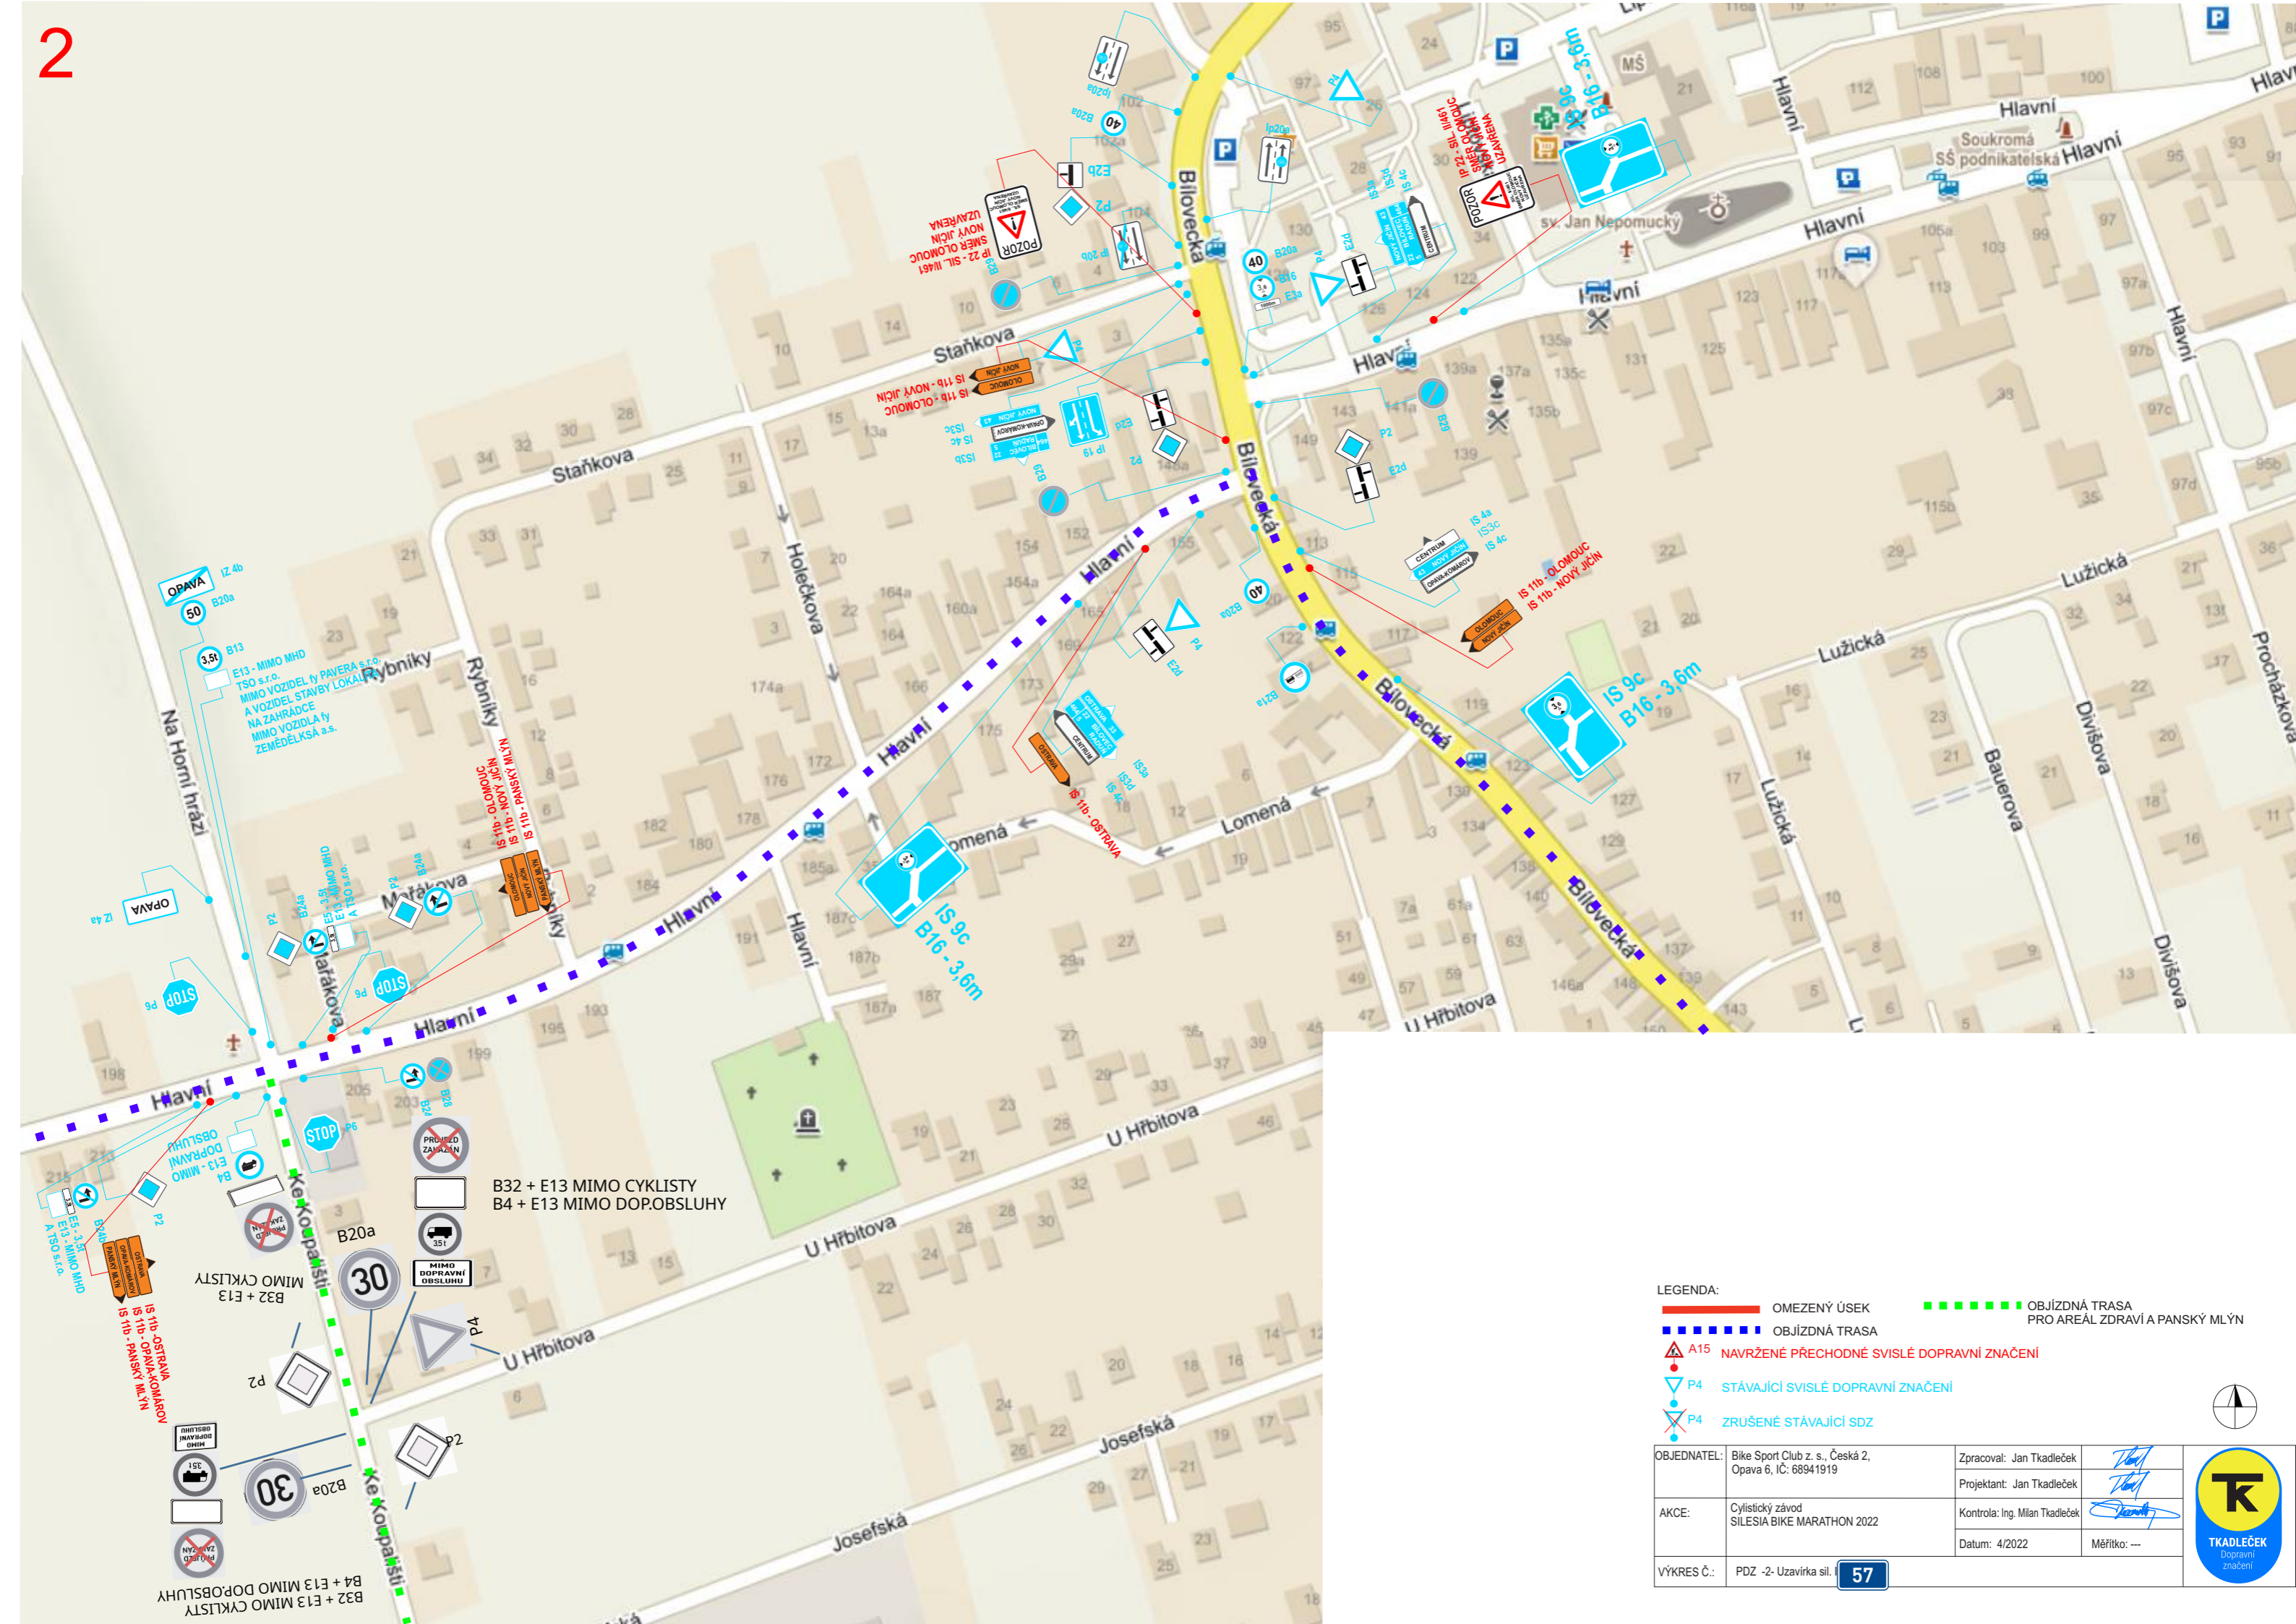

- LEGENDA:**
- OMEZENÝ ÚSEK
  - - - OBJÍZDNÁ TRASA PRO AREÁL ZDRAVÍ A PANSKÝ MLÝN
  - - - OBJÍZDNÁ TRASA
  - ▲ A15 NAVRŽENÉ PŘECHODNÉ SVISLÉ DOPRAVNÍ ZNAČENÍ
  - ▼ P4 STÁVAJÍCÍ SVISLÉ DOPRAVNÍ ZNAČENÍ
  - ✗ P4 ZRUŠENÉ STÁVAJÍCÍ SDZ

OBJEDNATEL:	Bike Sport Club z. s., Česká 2, Opava 6, IČ: 68941919	Zpracoval: Jan Tkadleček	
AKCE:	Cylistický závod SILESIA BIKE MARATHON 2022	Projektant: Jan Tkadleček	
VÝKRES Č.:	PDZ -2- Uzavírka sil. 57	Kontrola: Ing. Milan Tkadleček	
		Datum: 4/2022	Měřítko: ---



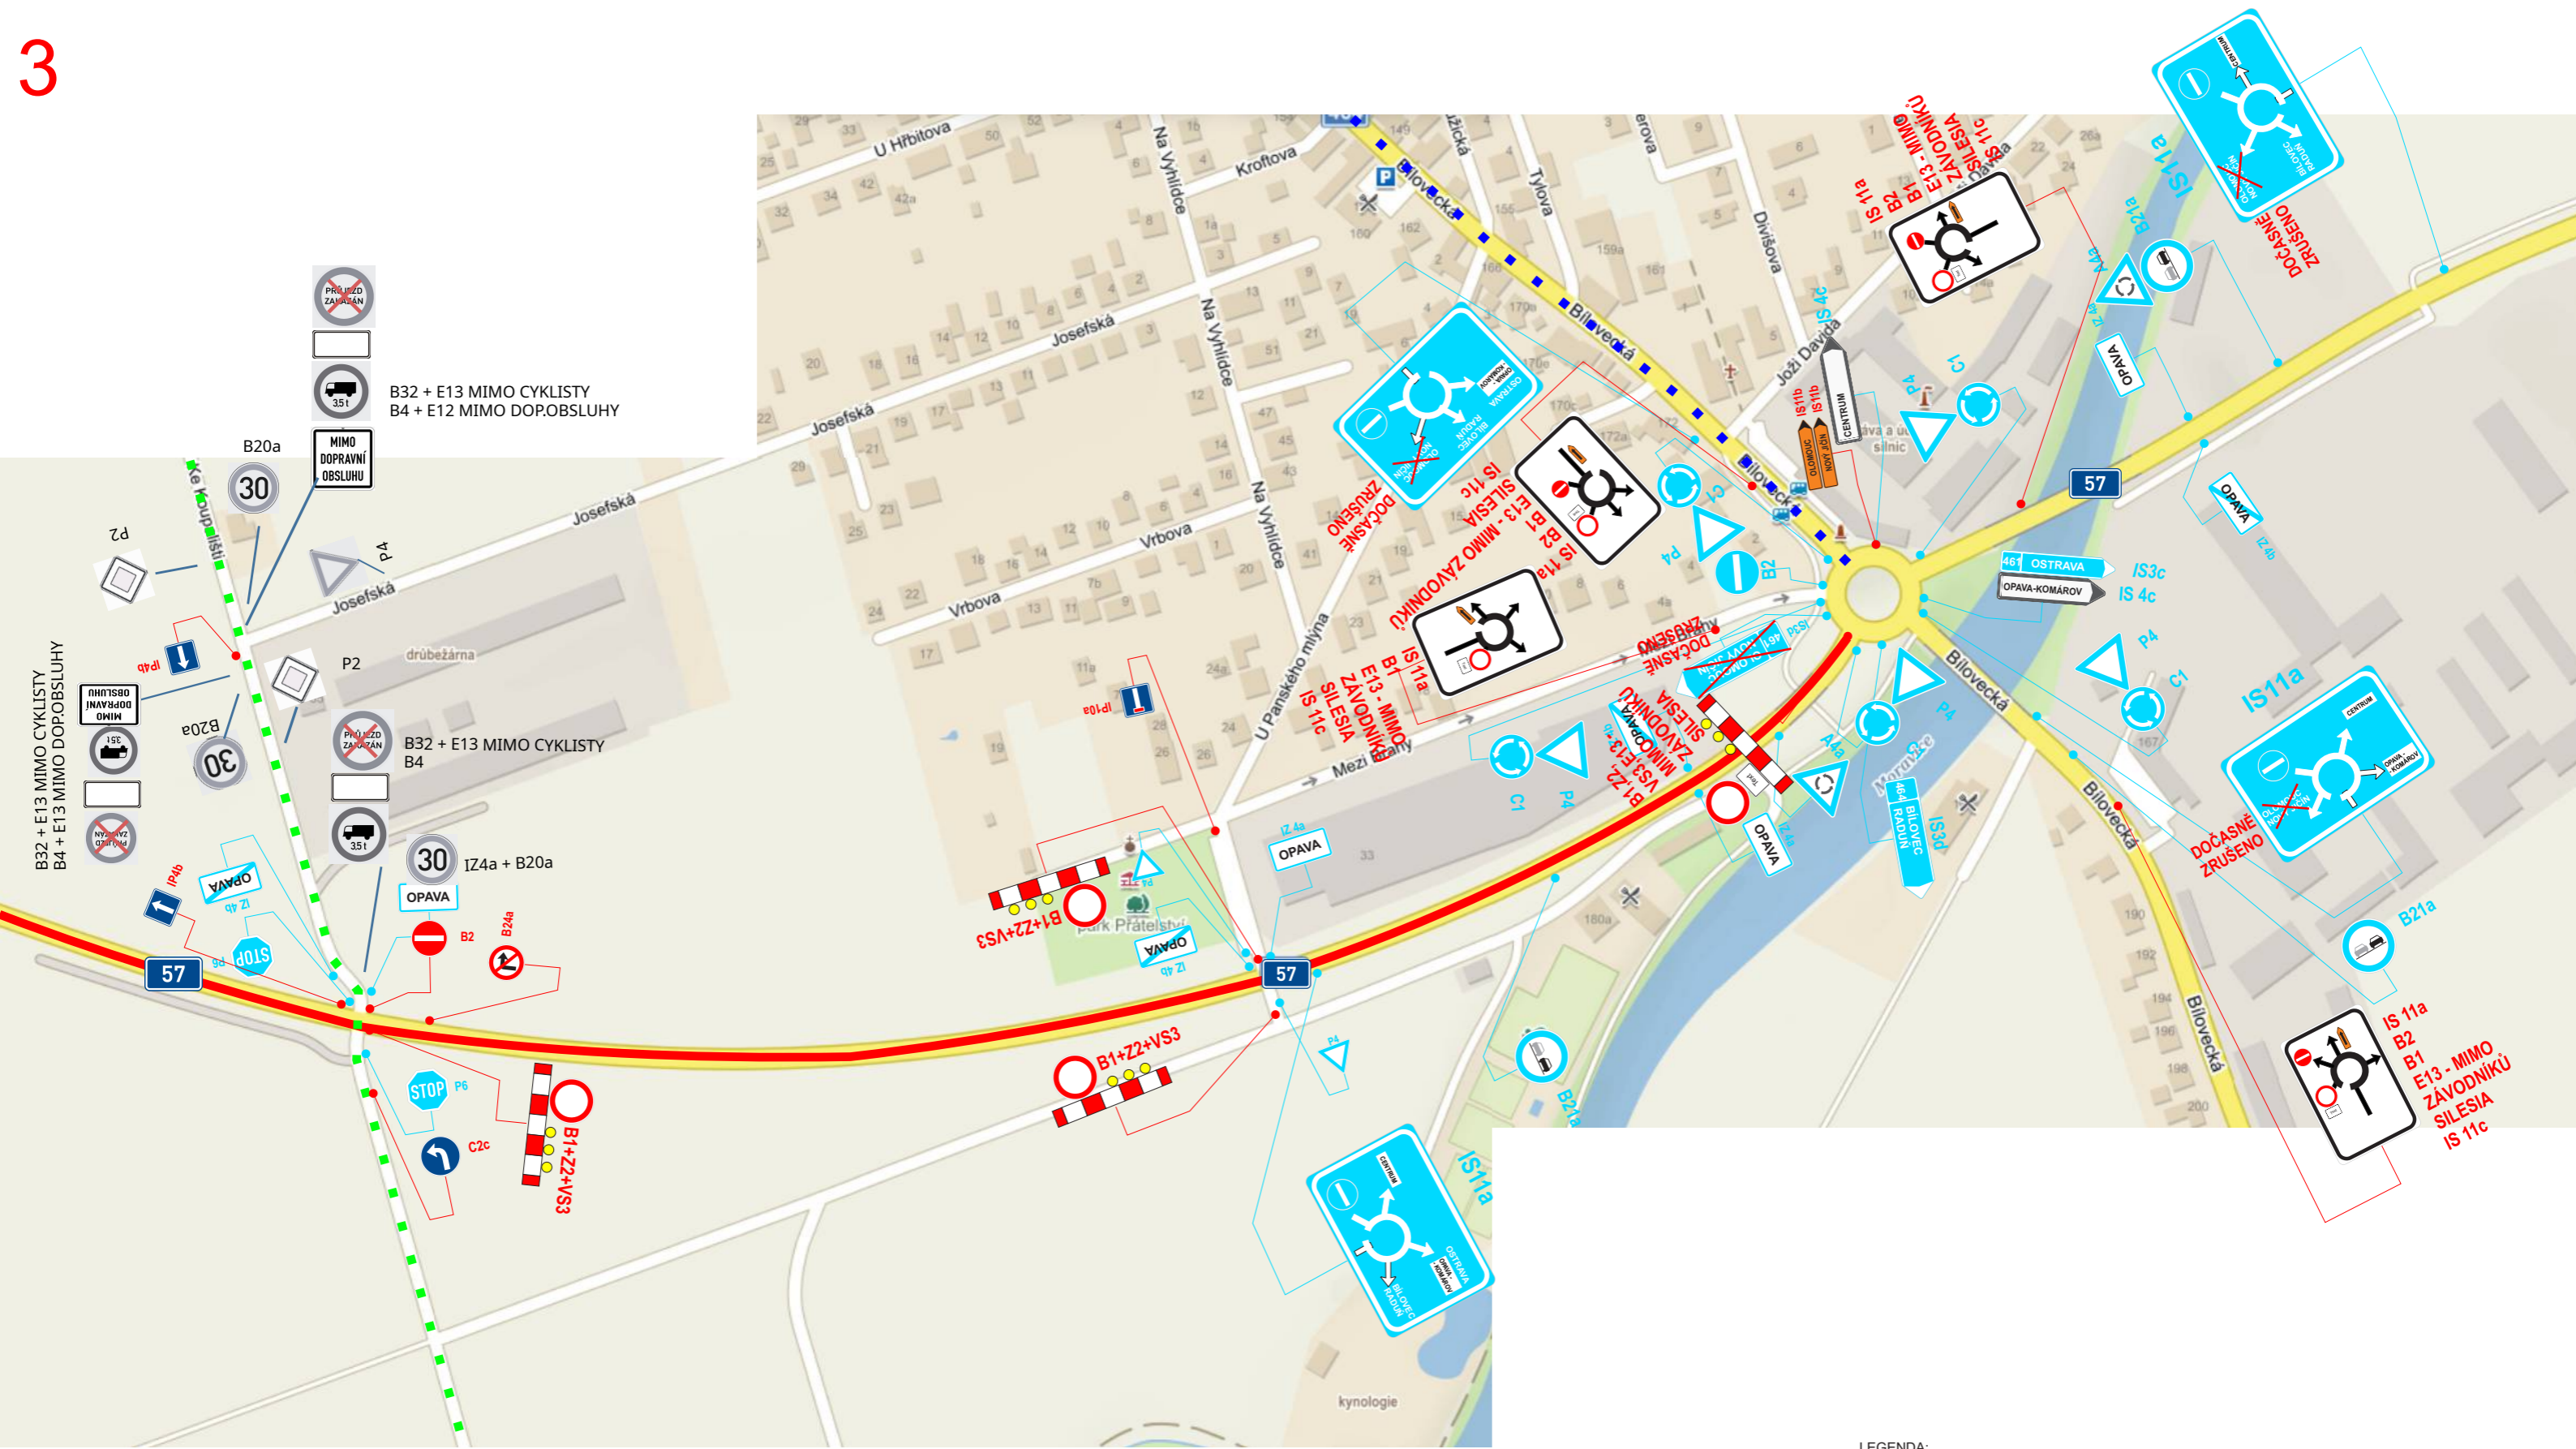

- LEGENDA:**
- OMEZENÝ ÚSEK
  - OBJÍZDNÁ TRASA PRO AREÁL ZDRAVÍ A PANSKÝ MLÝN
  - OBJÍZDNÁ TRASA
  - ▲ A15 NAVRŽENÉ PŘECHODNÉ SVISLÉ DOPRAVNÍ ZNAČENÍ
  - ▼ P4 STÁVAJÍCÍ SVISLÉ DOPRAVNÍ ZNAČENÍ
  - ✗ P4 ZRUŠENÉ STÁVAJÍCÍ SDZ

OBJEDNATEL:	Bike Sport Club z. s., Česká 2, Opava 6, IČ: 68941919	Zpracoval:	Jan Tkadleček
AKCE:	Cylistický závod SILESIA BIKE MARATHON 2022	Projektant:	Jan Tkadleček
VÝKRES Č.:	PDZ -3- Uzavírka sil. <span style="border: 1px solid black; padding: 2px;">57</span>	Kontrola:	Ing. Milan Tkadleček
		Datum:	4/2022
		Měřítko:	---

