
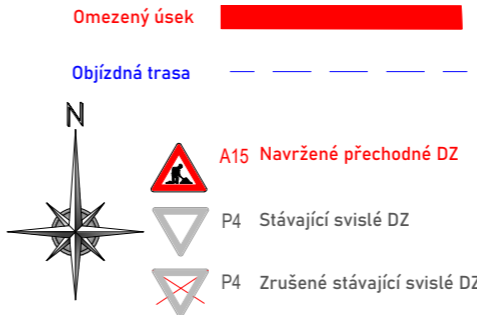
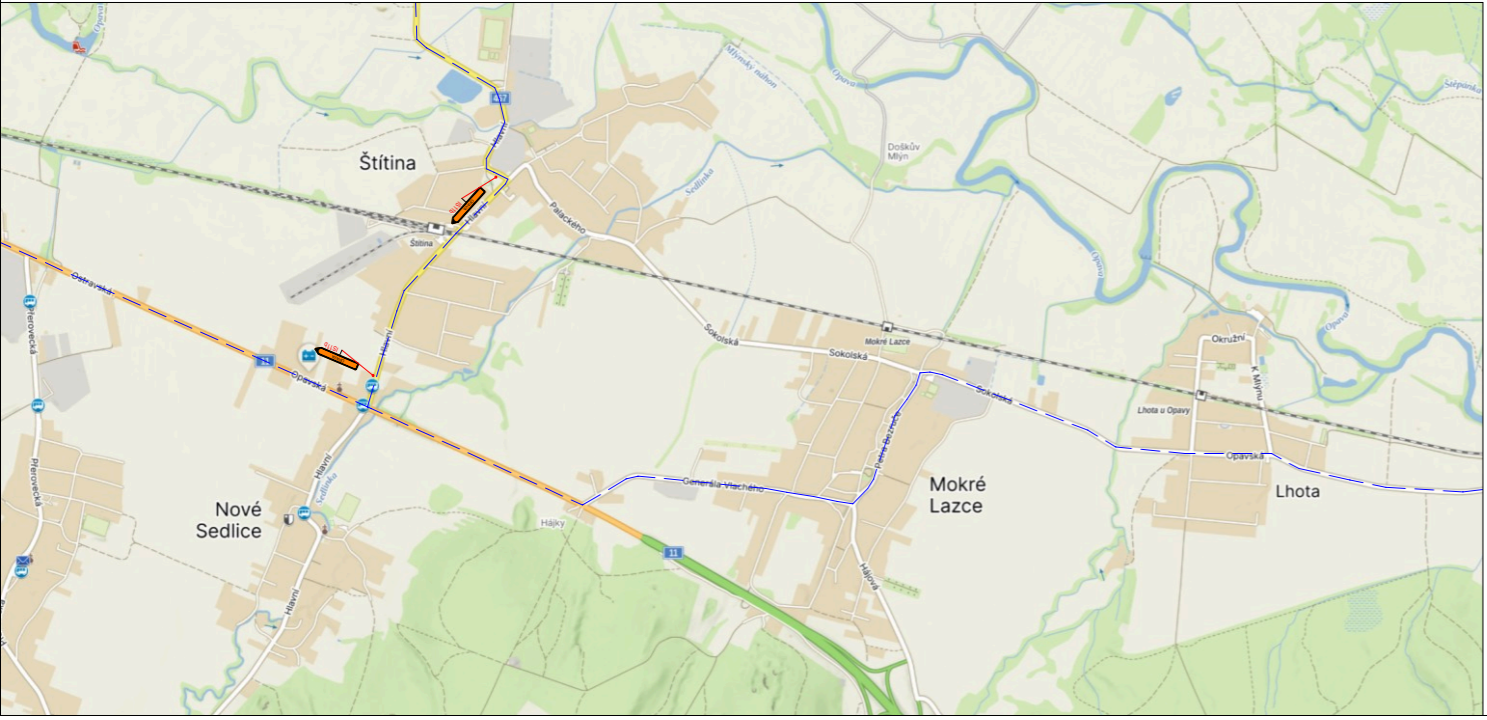
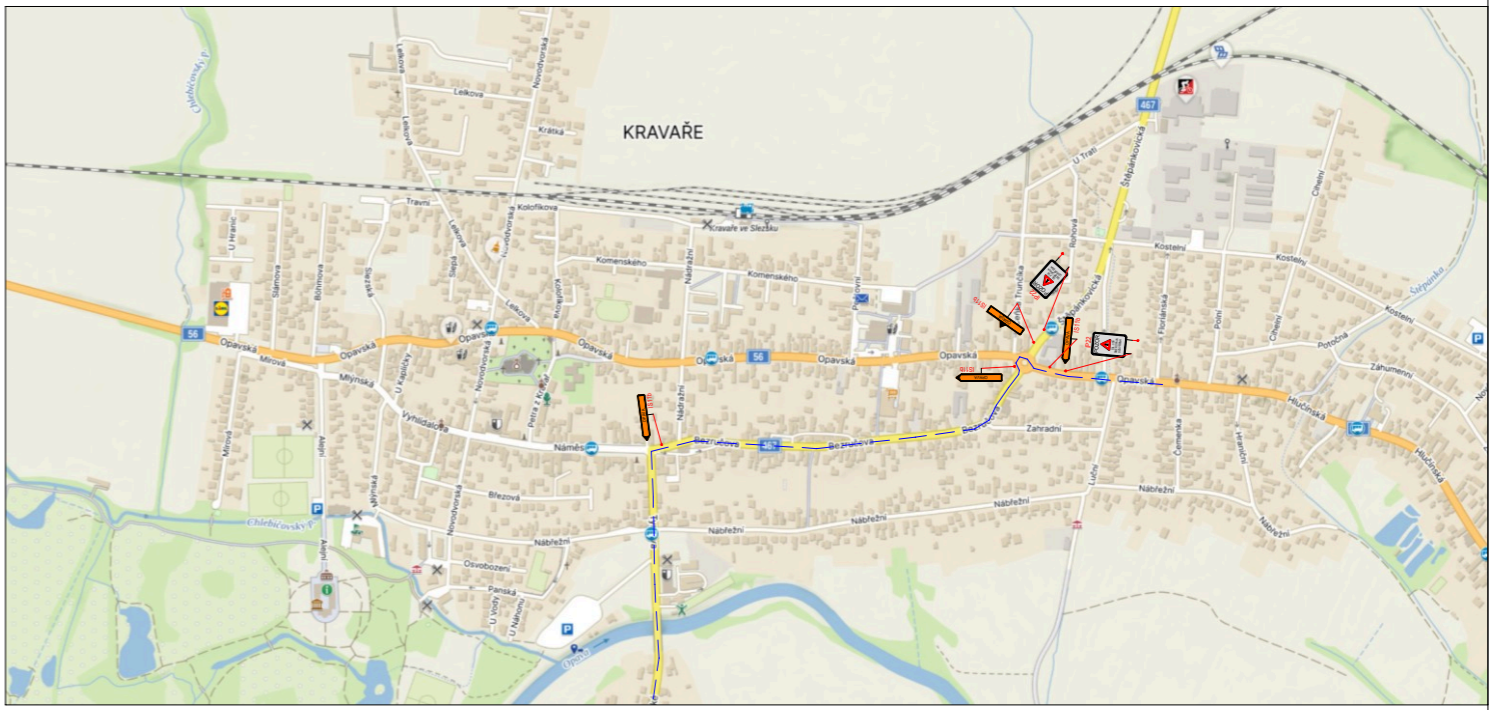


Autor:	Dopravní Značení Tkadleček, Grudova 4, 747 05 Opava		
Zodp. projektant:	Jan Tkadleček	<i>Jan Tkadleček</i>	IČO: 087 346 31
Vypracoval:	Jan Tkadleček	<i>Jan Tkadleček</i>	tel.: 737 351 772
Kontroloval:	Jan Tkadleček	<i>Jan Tkadleček</i>	Datum: 09/2025
Měřítko:	1:10 000	Číslo zakázky:	118/2025 Formát: A3
Zadavatel:	Strabag a.s. PJ Opava, Krnovská 136, 747 07 Opava		
Stavba:	Malé Hoštice sil. I/56 - Rekonstrukce komunikace		
Popis:	Návrh jednosměrného provozu a objízdňých tras		

TKADLEČEK
Dopravní značení
tkadlecek.cz
znacky@tkadlecek.cz






Výkres číslo: **A**

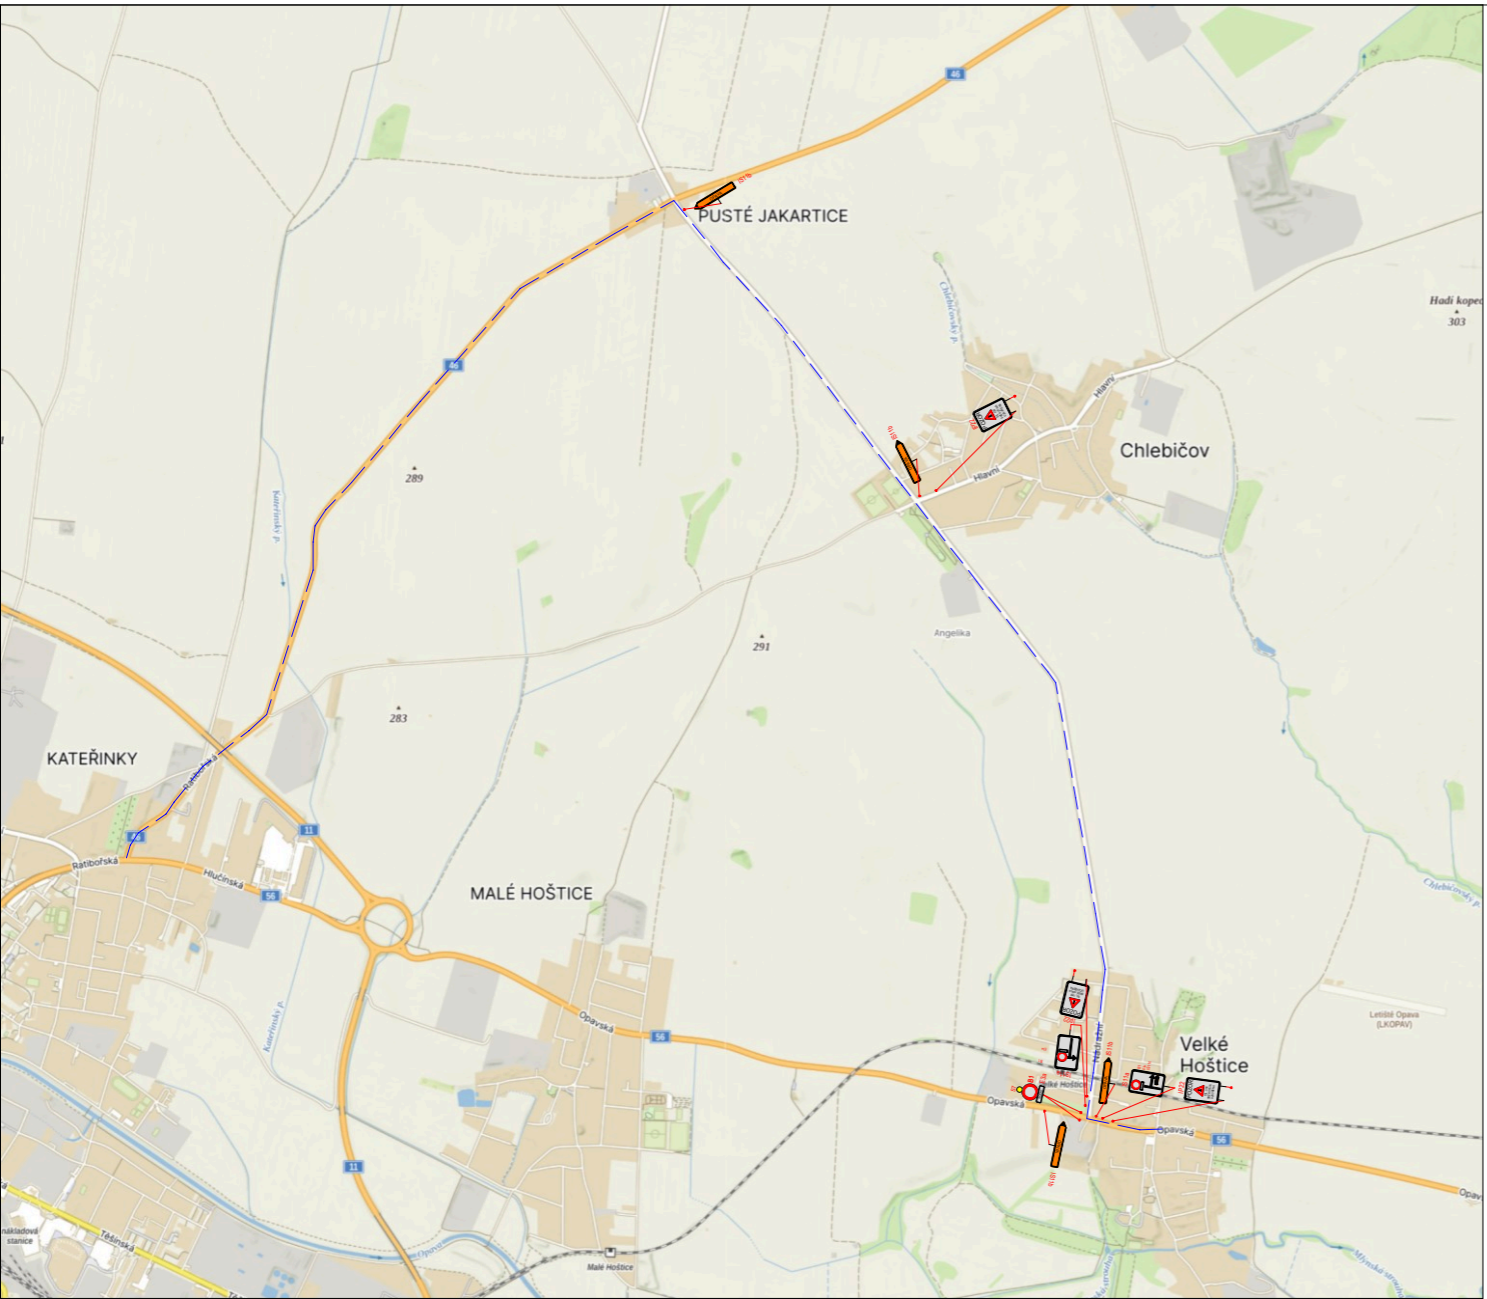

Autor:	Dopravní Značení Tkadleček, Grudova 4, 747 05 Opava		
Zodp. projektant:	Jan Tkadleček	<i>Jan</i>	IČO: 087 346 31
Vypracoval:	Jan Tkadleček	<i>Jan</i>	tel.: 737 351 772
Kontroloval:	Jan Tkadleček	<i>Jan</i>	Datum: 09/2025
Měřítko:	1:10 000	Číslo zakázky:	118/2025 Formát: A3
Zadavatel:	Strabag a.s. PJ Opava, Krnovská 136, 747 07 Opava		
Stavba:	Malé Hoštice sil. I/56 - Rekonstrukce komunikace		
Popis:	Návrh jednosměrného provozu a objízdňných tras		

TKADLEČEK
Dopravní značení
tkadlecek.cz
znacky@tkadlecek.cz

Výkres číslo: **B**

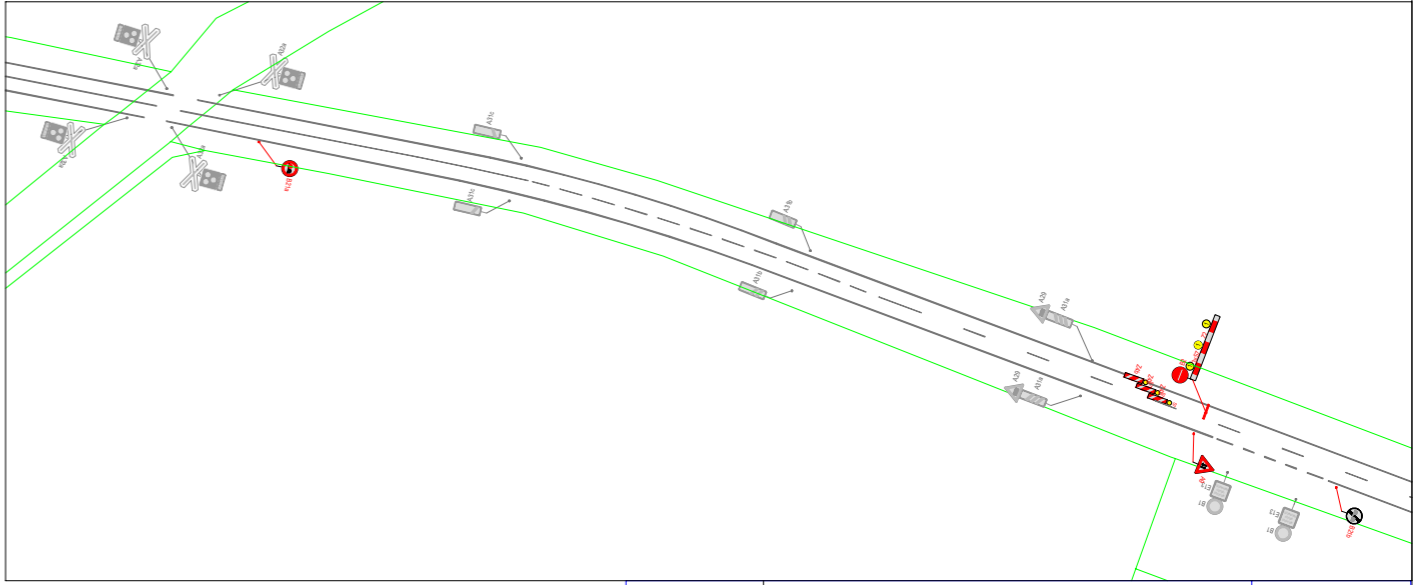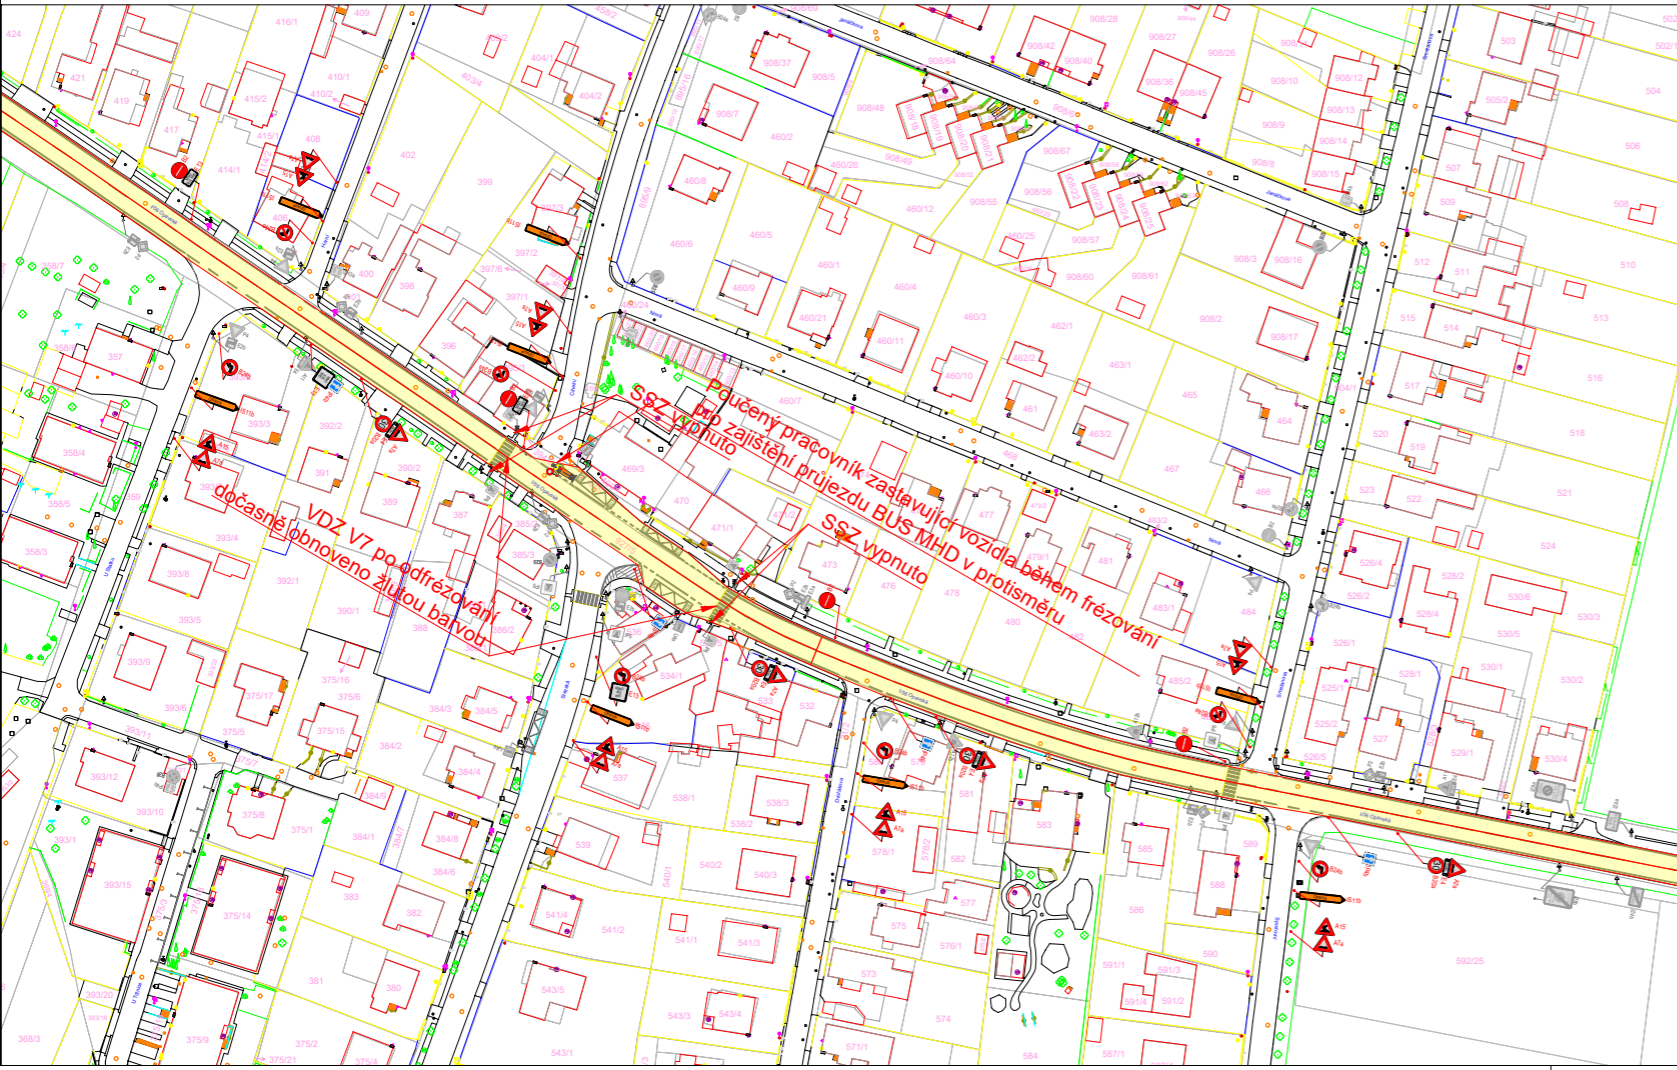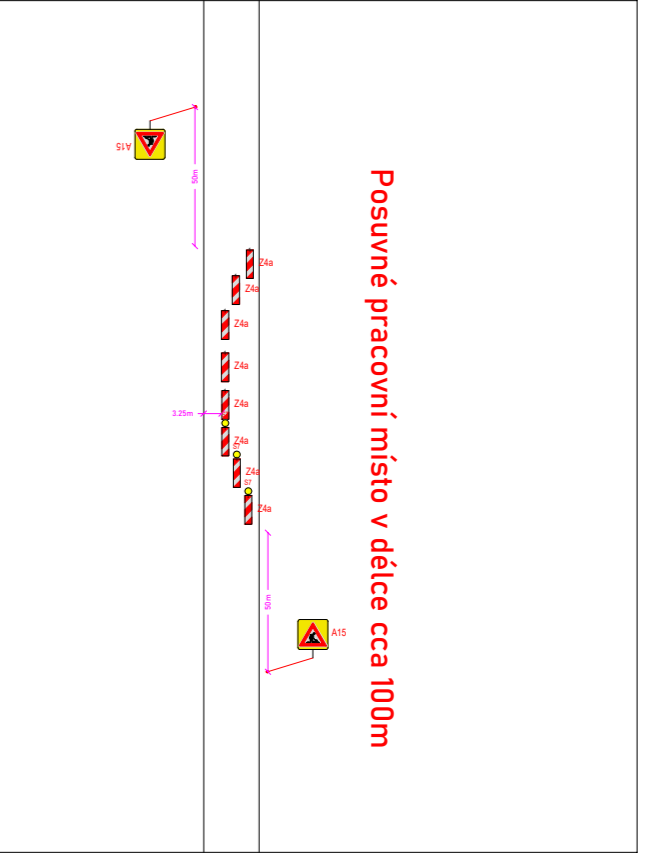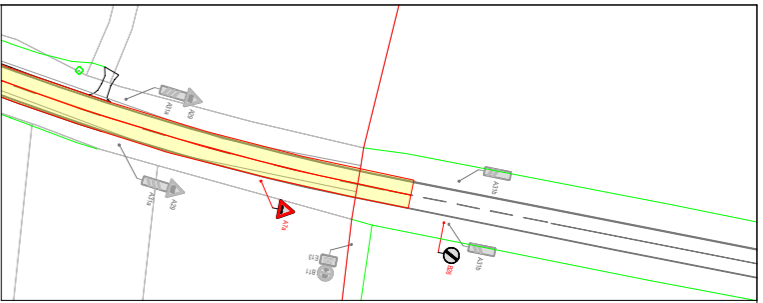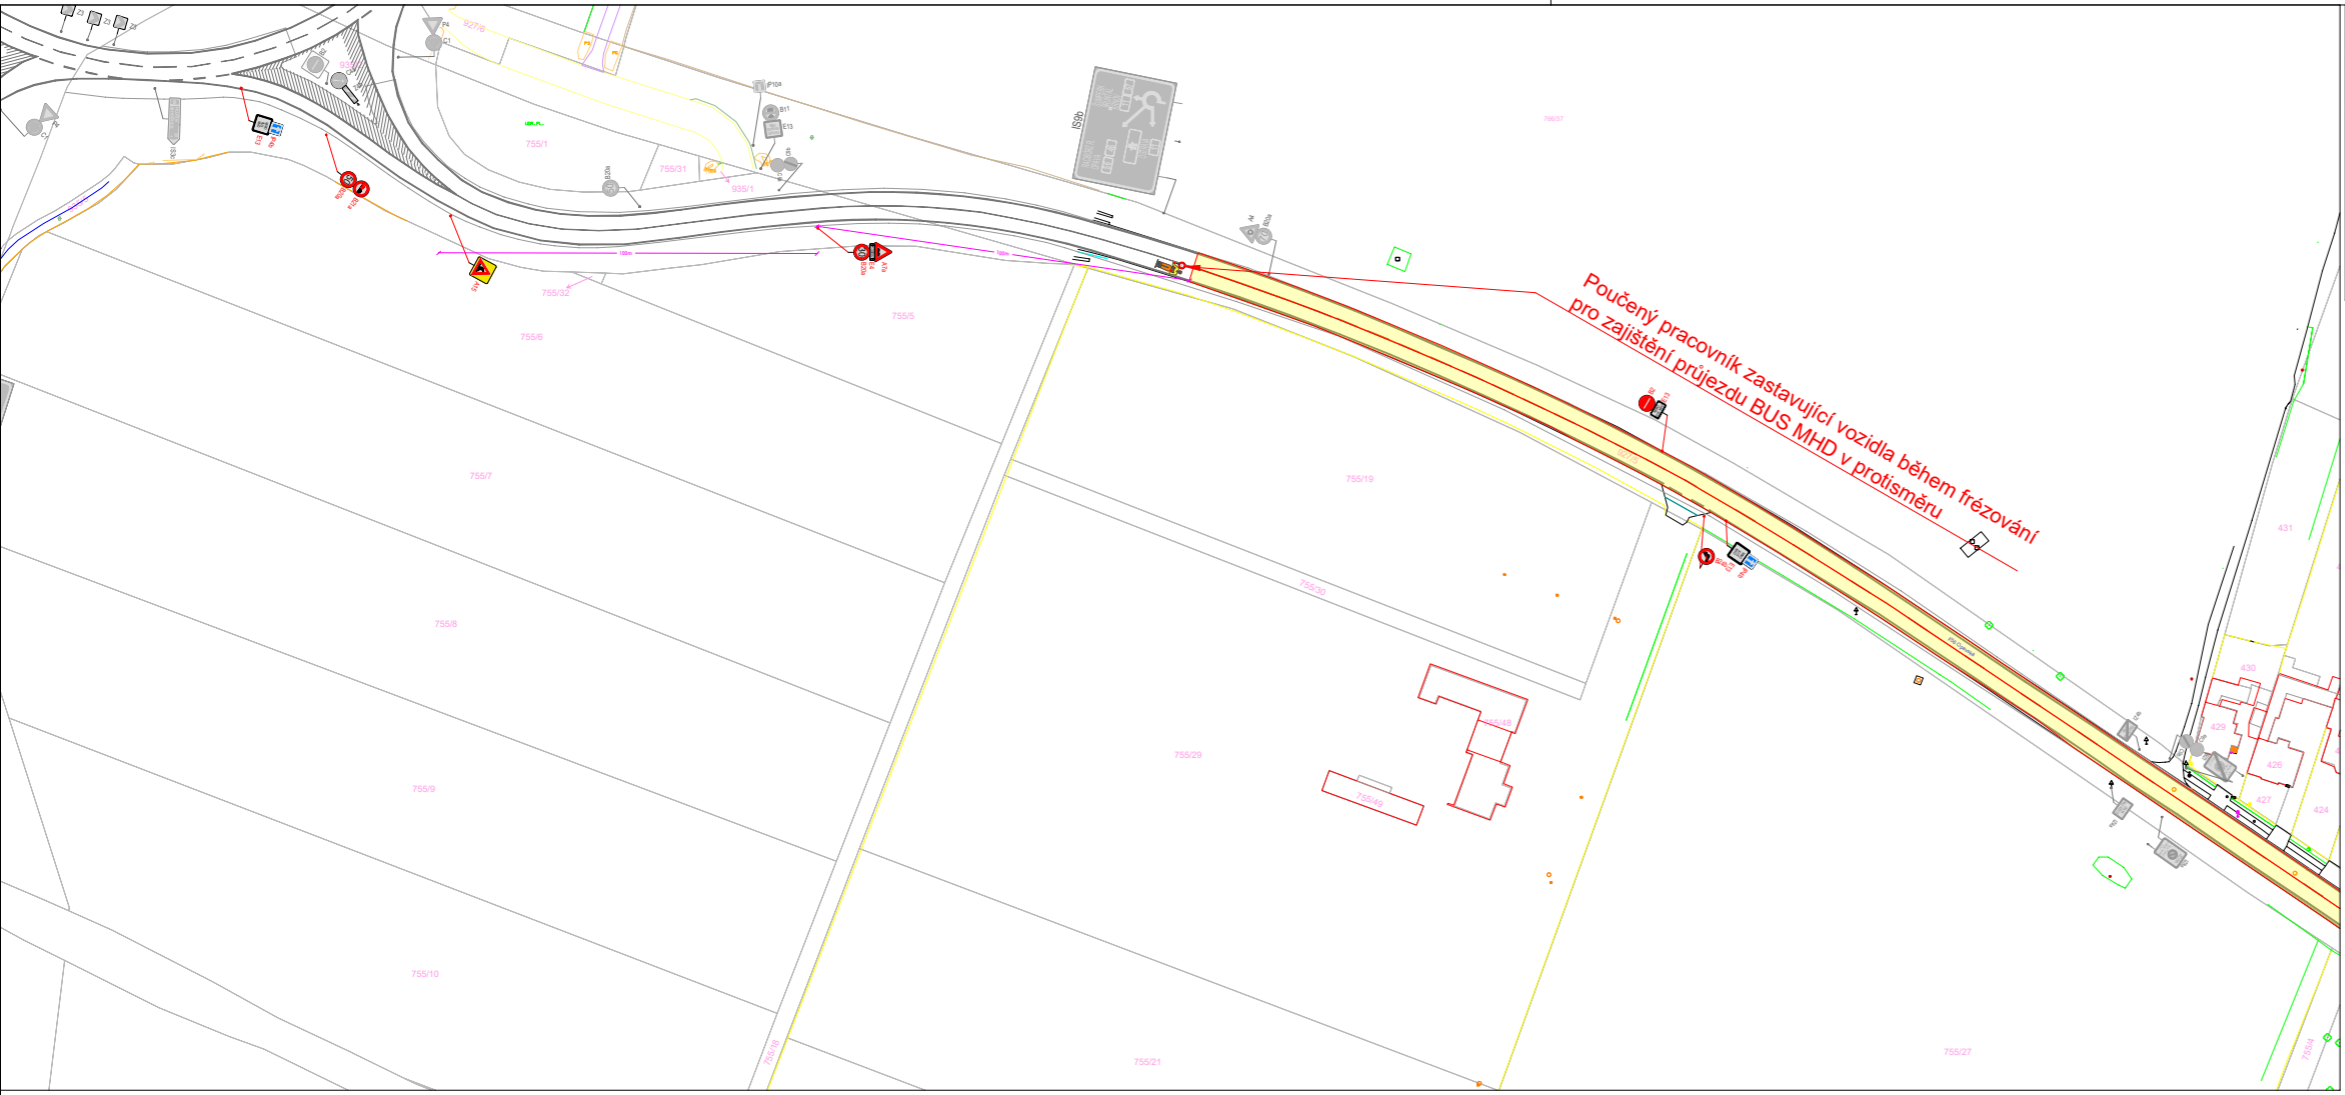

Omezený úsek

Objízdná trasa

A15 Navržené přechodné DZ

P4 Stávající svislé DZ


P4 Zrušené stávající svislé DZ

Autor:	Dopravní Značení Tkadleček, Grudova 4, 747 05 Opava		
Zodp. projektant:	Jan Tkadleček		IČO: 087 346 31
Vypracoval:	Jan Tkadleček		tel.: 737 351 772
Kontroloval:	Jan Tkadleček		Datum: 09/2025
Měřítko:	1:2000	Číslo zakázky:	118/2025 Formát: A2
Zadavatel:	Strabag a.s. PJ Opava, Krnovská 136, 747 07 Opava		
Stavba:	Malé Hoštice sil. I/56 - Rekonstrukce komunikace		
Popis:	Frézování vozovky		

TKADLEČEK
Dopravní značení

tkadlecek.cz
znacky@tkadlecek.cz

Výkres číslo:
DZ-1

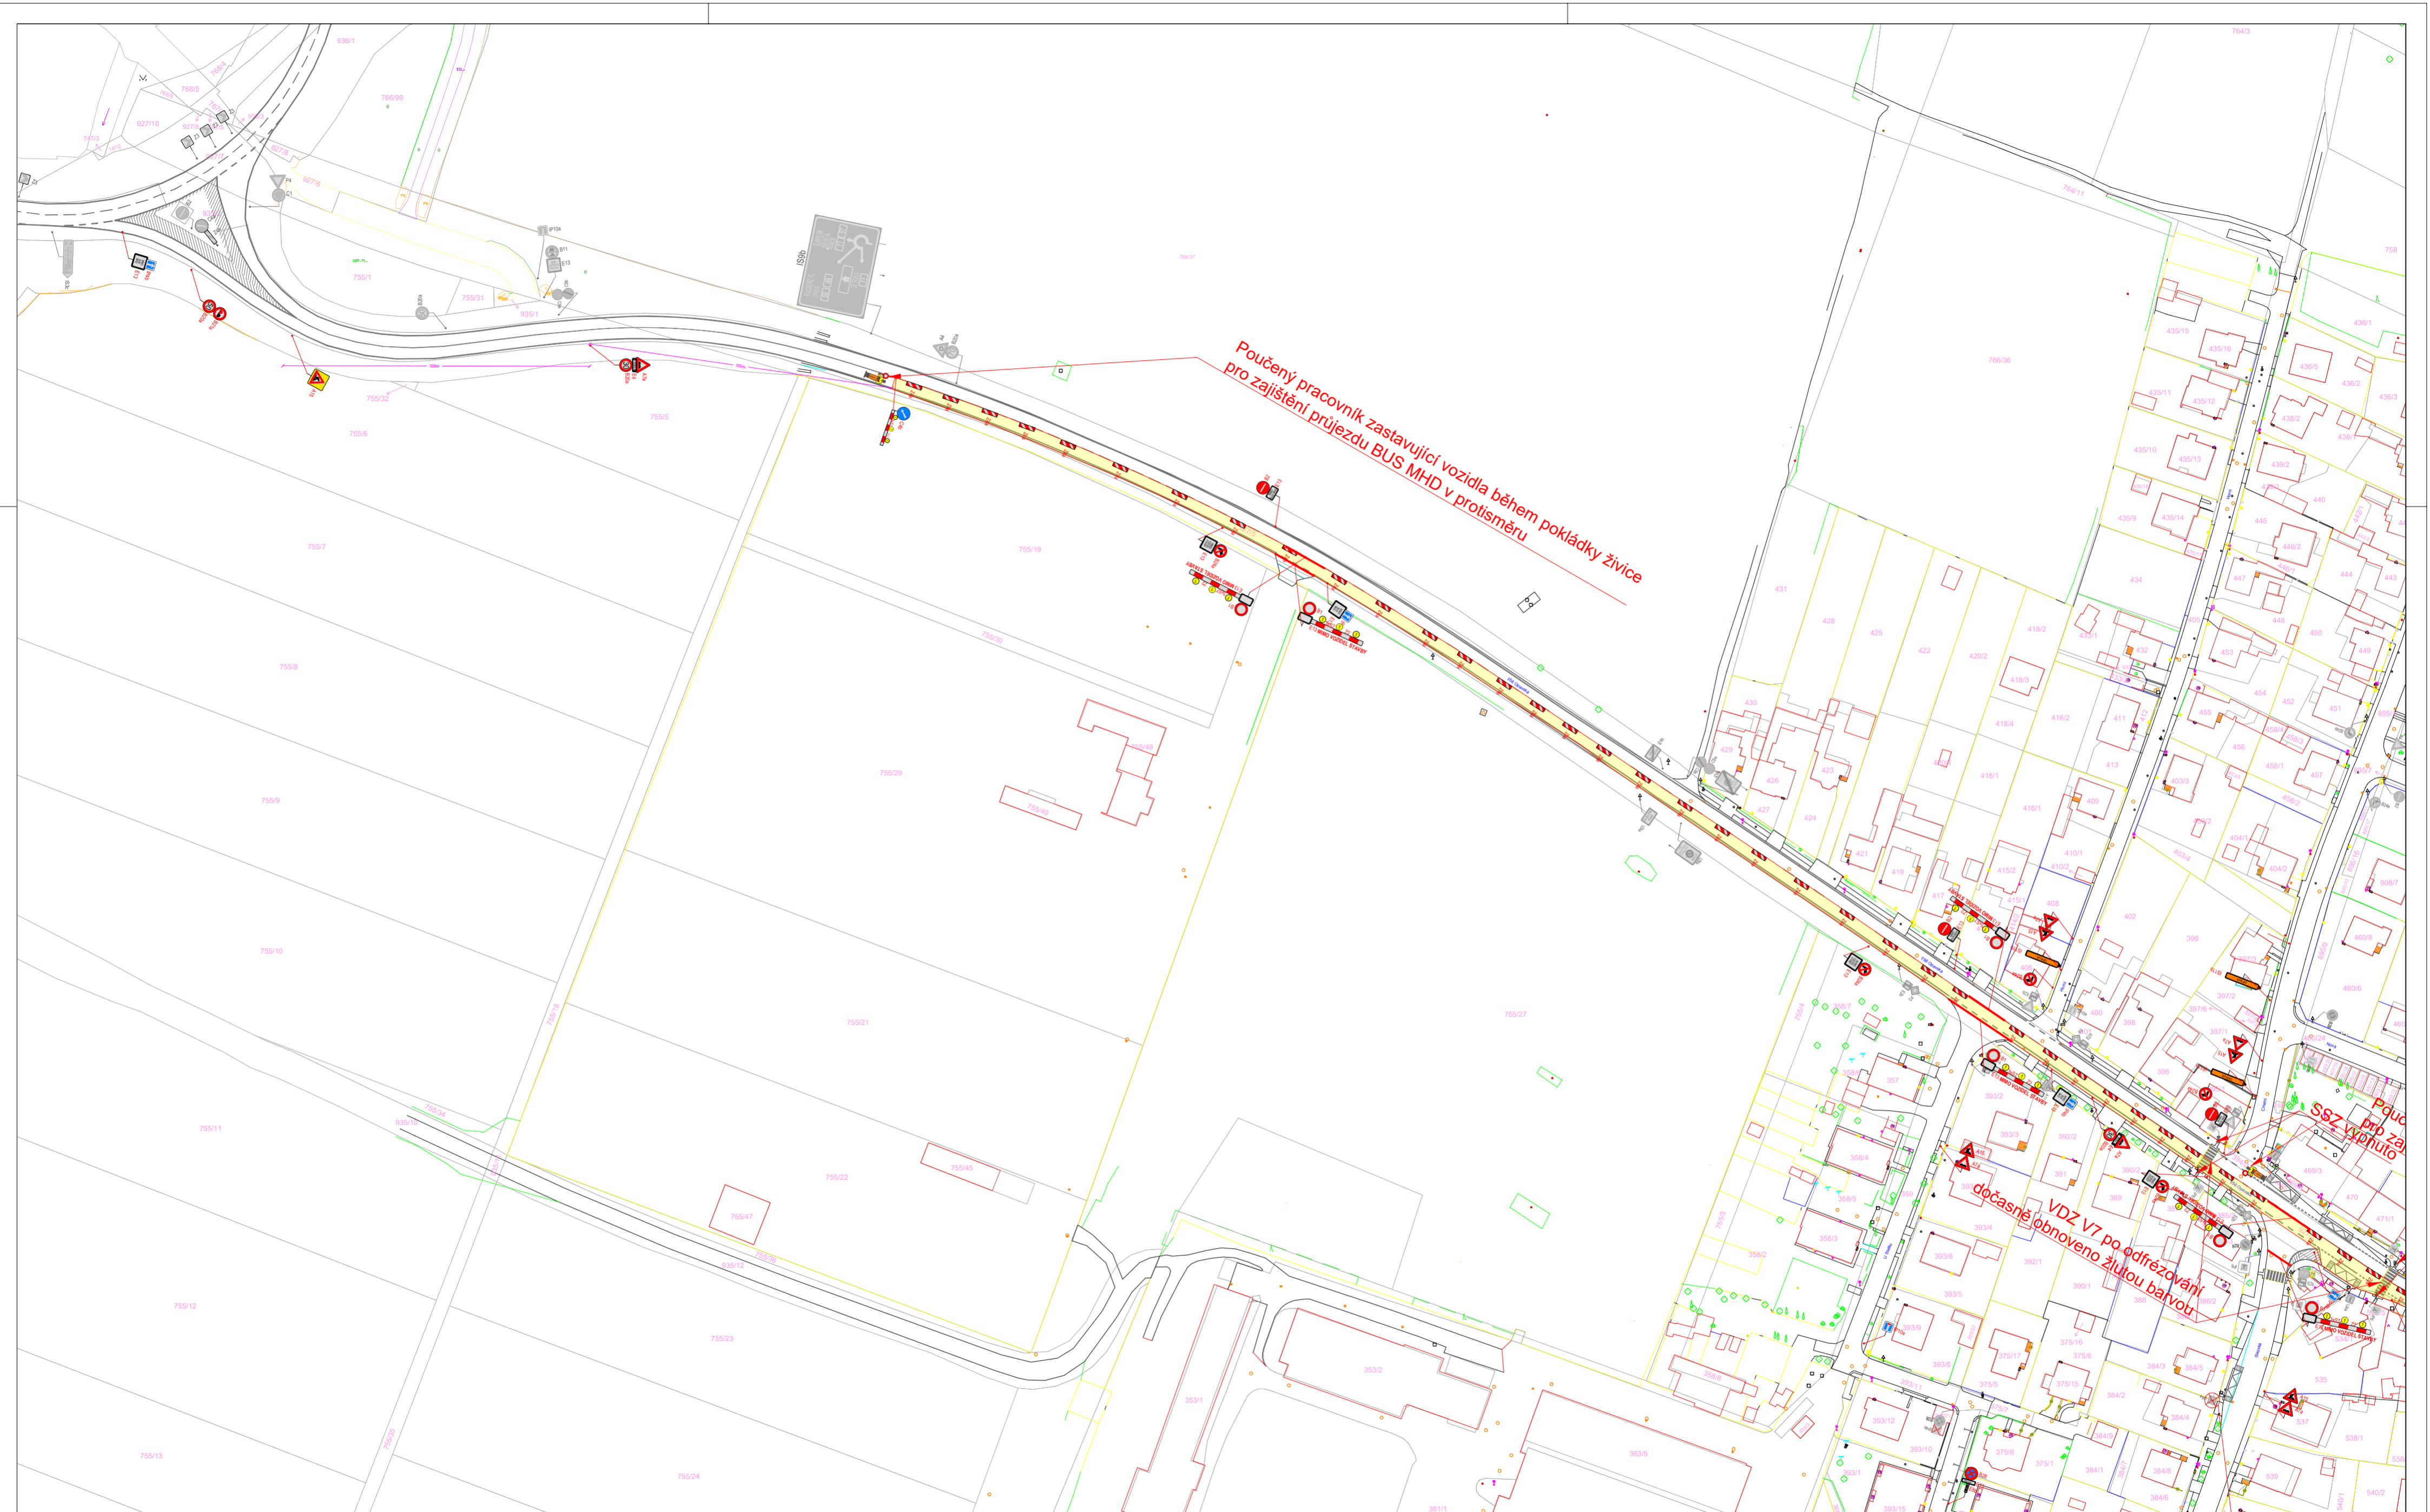





Poučený pracovník zastavující vozidla během pokládky živice
pro zajištění průjezdu BUS MHD v protisměru

dočasně obnoveno žitou barvou
VDZ V7 po odřezování

Omezený úsek

Objízdná trasa -----



 A15 Navržené přechodné DZ
 P4 Stávající svislé DZ
 P4 Zrušené stávající svislé DZ


Autor:	Dopravní Značení Tkadlecěk, Grudova 4, 747 05 Opava
Zodp. projektant:	Jan Tkadlecěk IČO: 087 346 31
Vypracoval:	Jan Tkadlecěk tel.: 737 351 772
Kontroloval:	Jan Tkadlecěk Datum: 09/2025
Měřítko:	1:1500 Číslo zakázky: 118/2025 Formát: A2
Zadavatel:	Strabag a.s. P.J Opava, Krnovská 136, 747 07 Opava
Stavba:	Malé Hoštice sil. I/56 - Rekonstrukce komunikace
Popis:	Pokládka živice na pravé straně směr Kravaře 1.část




TKADLEČEK
Dopravní značení

ikadleccek.cz
znacky@tkadleccek.cz

Výkres číslo:
DZ-2a

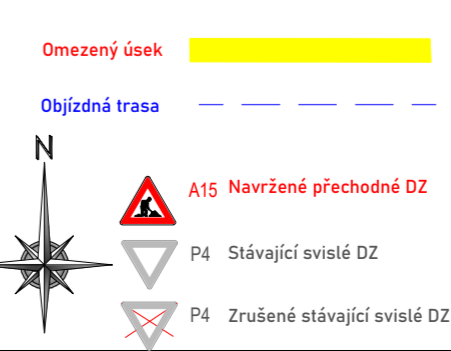


Autor:	Dopravní Značení Tkadlecěk, Grudova 4, 747 05 Opava	IČO:	087 346 31
Zodp. projektant:	Jan Tkadlecěk	tel.:	737 351 772
Vypracoval:	Jan Tkadlecěk	Datum:	09/2025
Kontroloval:	Jan Tkadlecěk	Měřítko:	1:1500
Zadavatel:	Strabag a.s. P.J Opava, Krnovská 136, 747 07 Opava	Číslo zakázky:	118/2025
Formát:	A2	Stavba:	Malé Hoštice sil. I/56 - Rekonstrukce komunikace
Popis:	Pokládky živice na pravé straně směr Kravaře I.část		

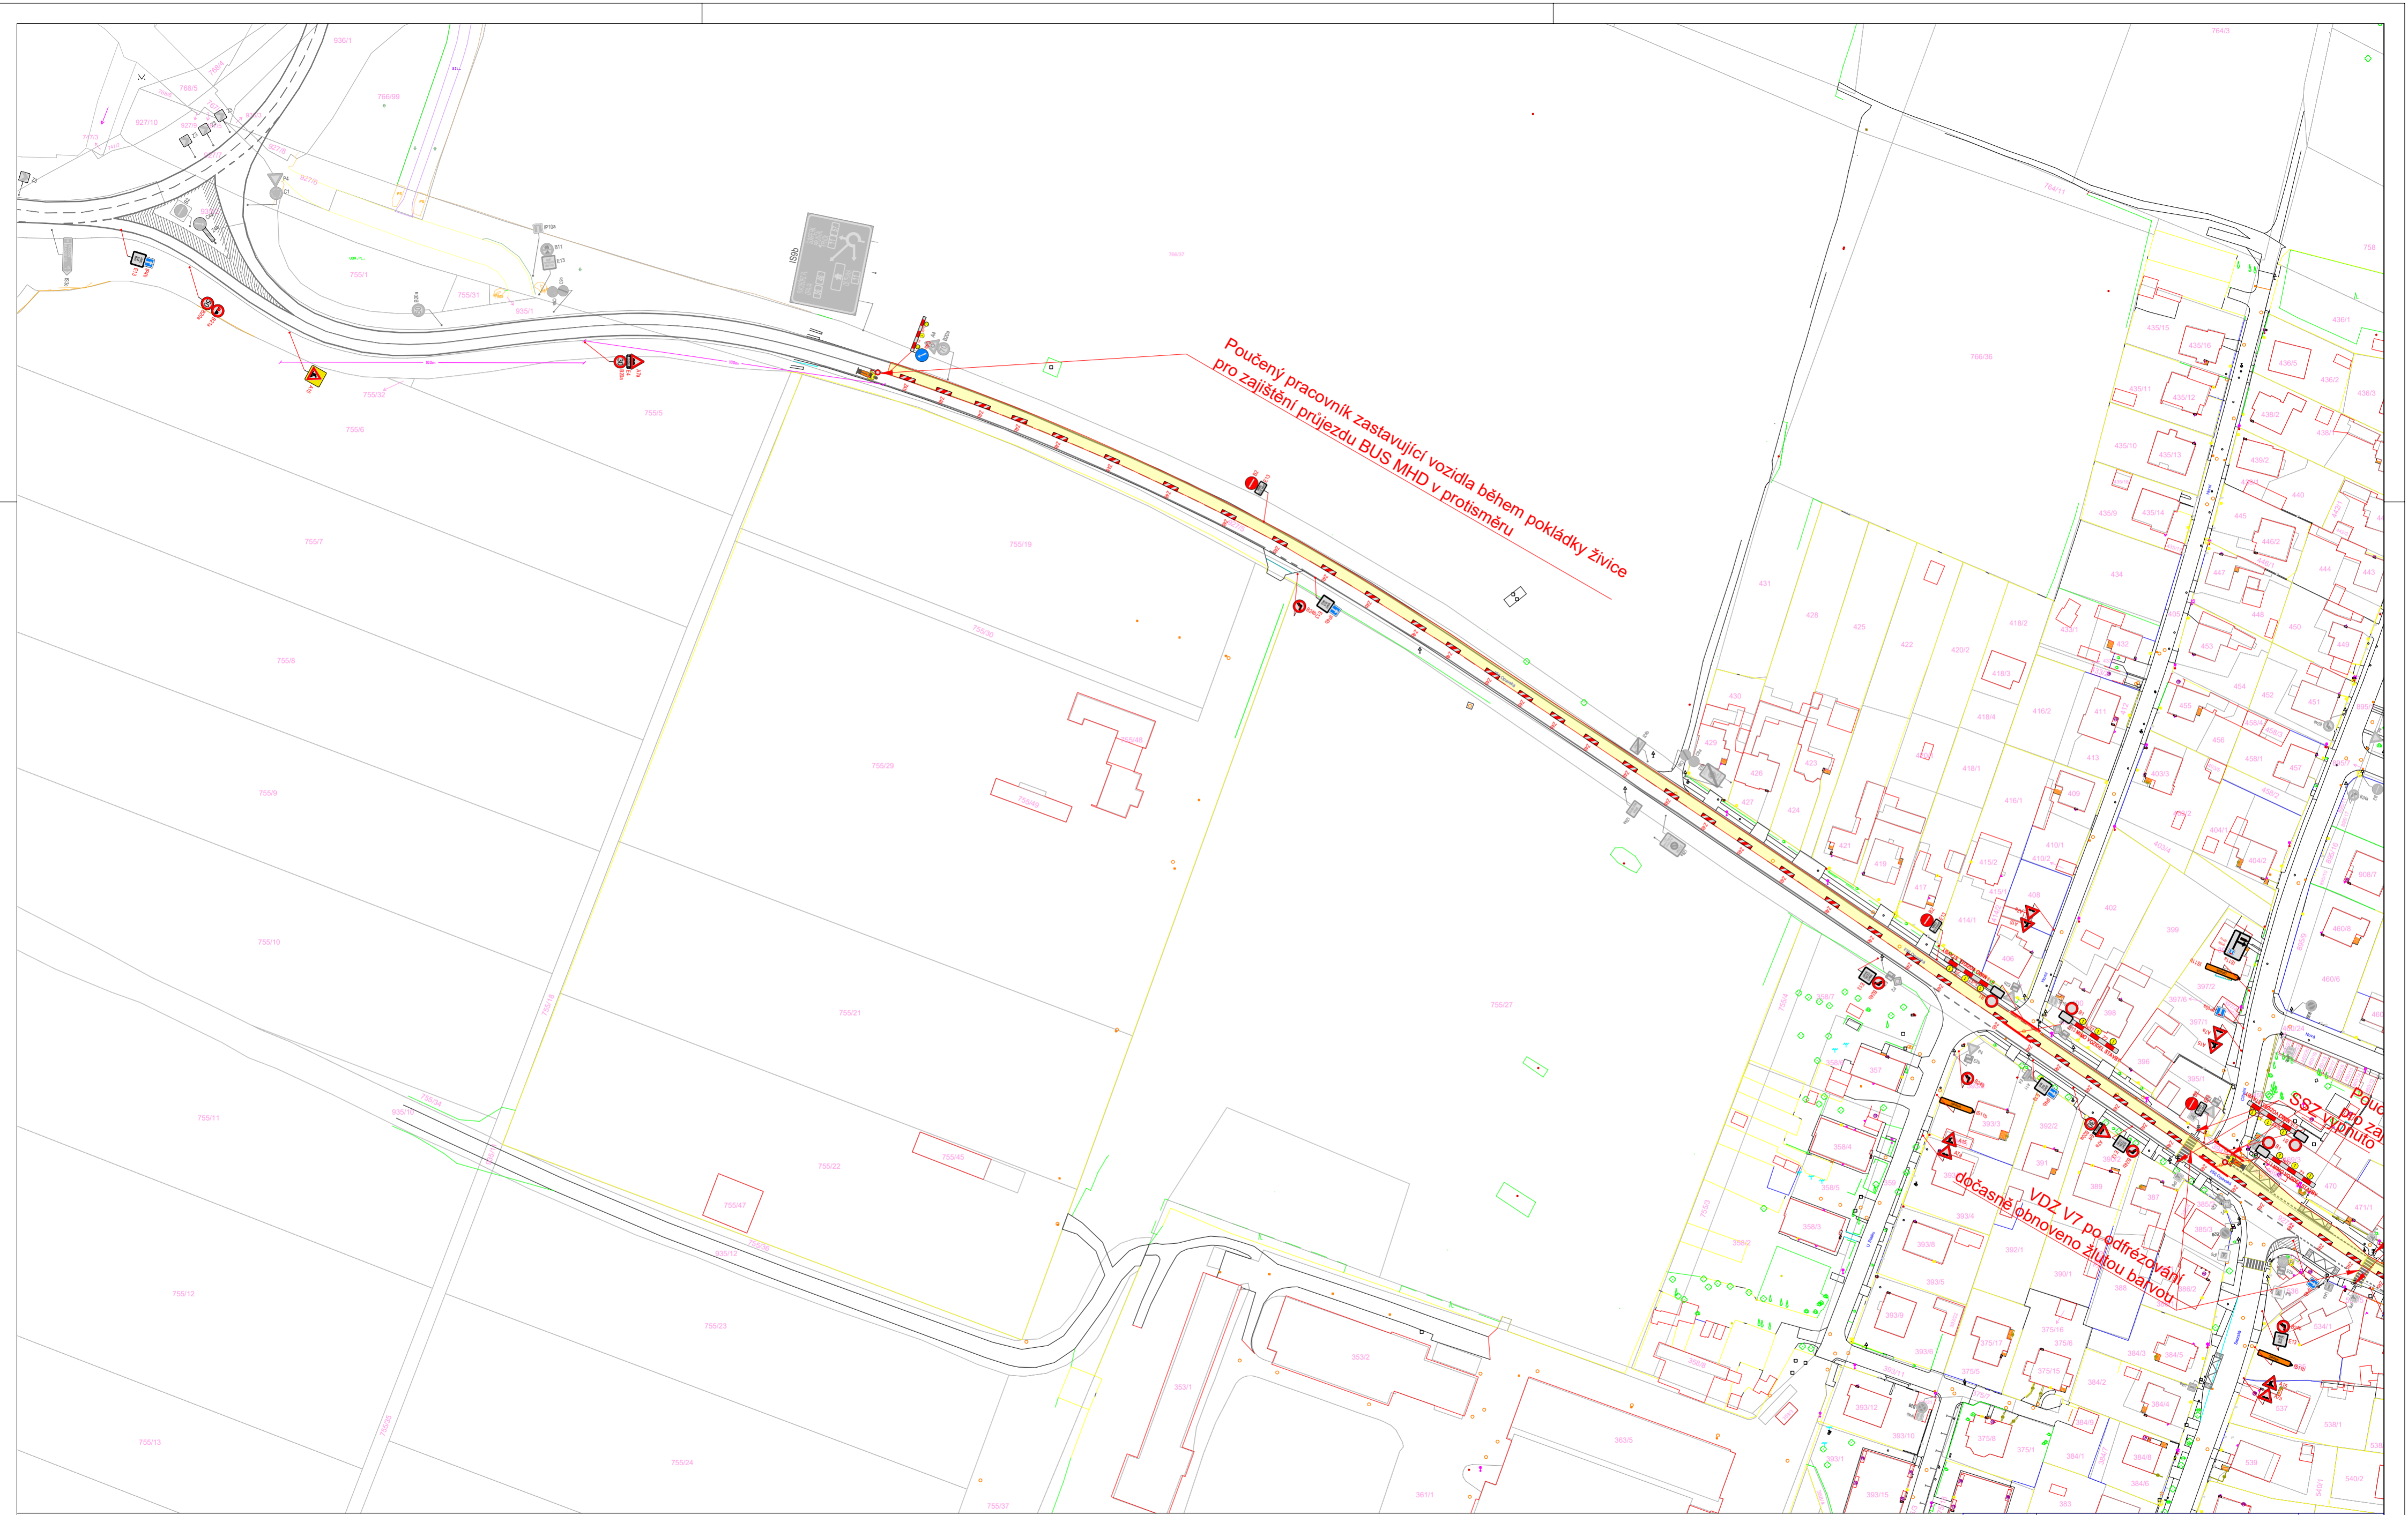



Poučený pracovník zastavující vozidla během pokládky živice
pro zajištění průjezdu BUS MHD v protisměru

dočasně obnoveno žlutou barvou
VDZ V7 po odřezování
S8Z vpravo

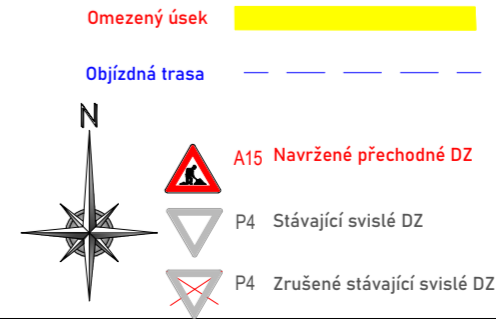

Autor:	Dopravní Značení Tkadlecěk, Grudova 4, 747 05 Opava
Zodp. projektant:	Jan Tkadlecěk IČO: 087 346 31
Vypracoval:	Jan Tkadlecěk tel.: 737 351 772
Kontroloval:	Jan Tkadlecěk Datum: 09/2025
Měřítko:	1:1500 Číslo zakázky: 118/2025 Formát: A2
Zadavatel:	Strabag a.s. P.J Opava, Krnovská 136, 747 07 Opava
Stavba:	Malé Hoštice sil. I/56 - Rekonstrukce komunikace
Popis:	Pokládka živice na levé straně směr Kravaře 1.část

TKADLEČEK
Dopravní značení
tkadlecěk.cz
znacky@tkadlecěk.cz
Výkres číslo:
DZ-3a


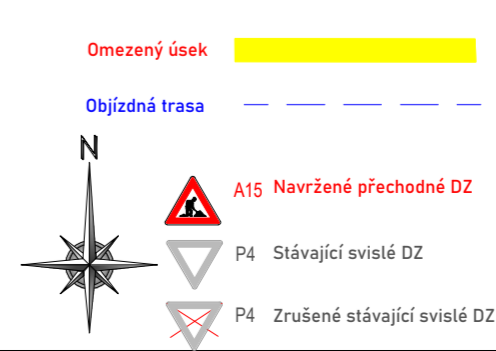
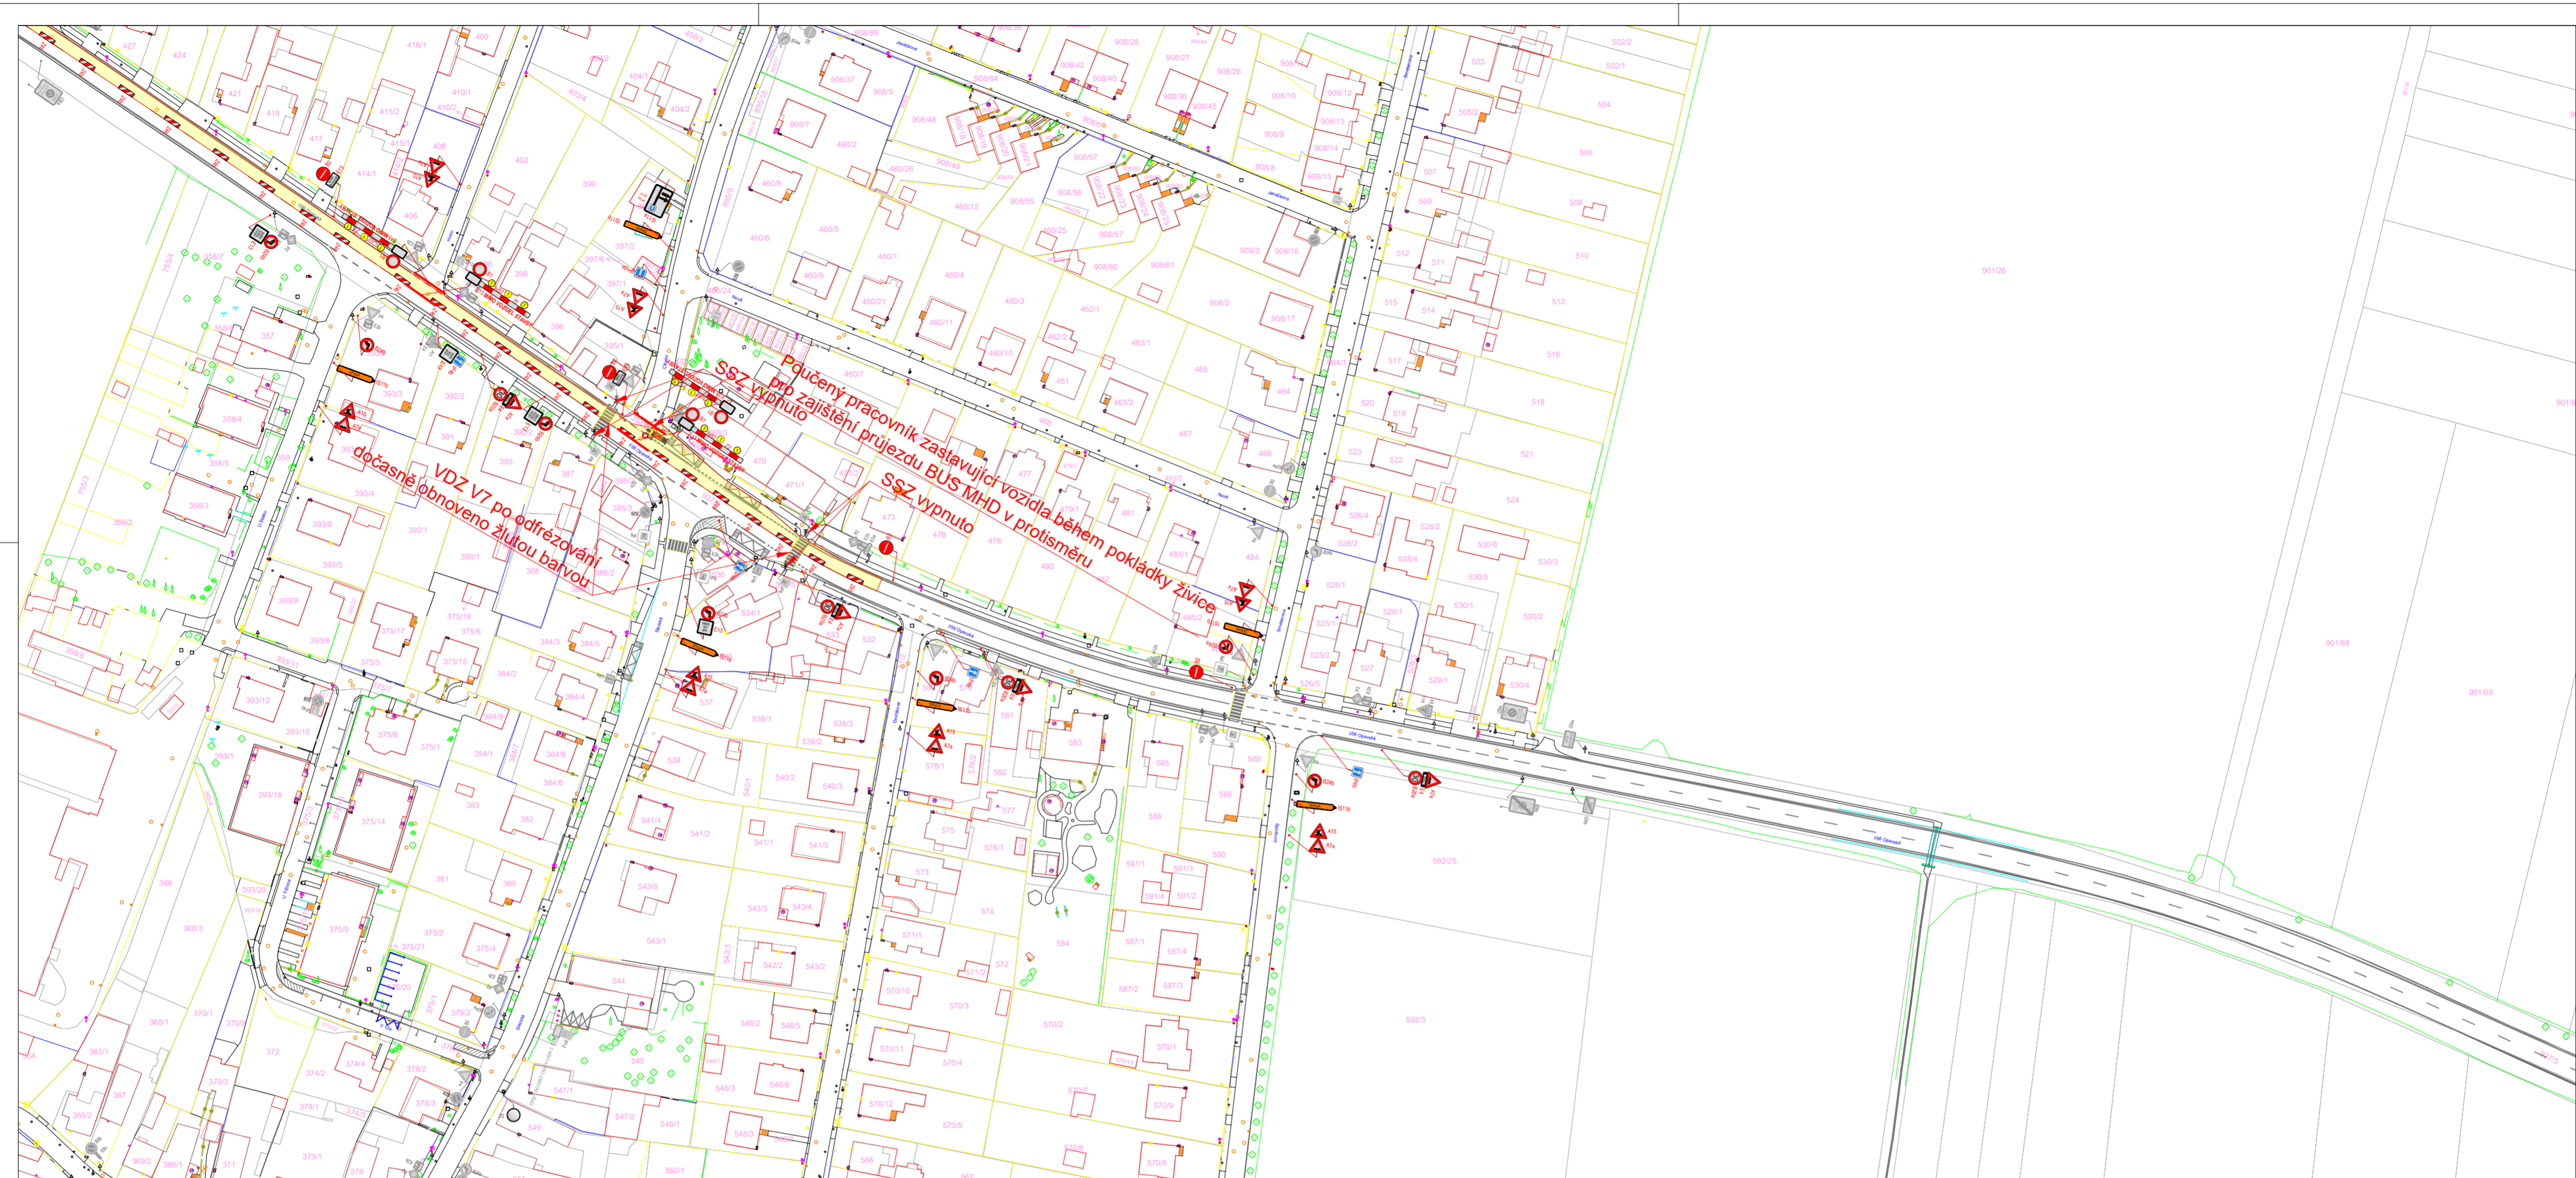


Autor:	Dopravní Značení Tkadlecěk, Grudova 4, 747 05 Opava		
Zodp. projektant:	Jan Tkadlecěk	Číslo zakázky:	118/2025
vypracoval:	Jan Tkadlecěk	Formát:	A2
Kontroloval:	Jan Tkadlecěk	Datum:	09/2025
Měřítko:	1:1500	Číslo zakázky:	118/2025
Zadavatel:	Strabag a.s. P.J Opava, Krnovská 136, 747 07 Opava		
Stavba:	Malé Hoštice sil. I/56 - Rekonstrukce komunikace		
Popis:	Pokládka živice na levé straně směr Kravaře 1.část		


TKADLEČEK
Dopravní značení

tkadleccek.cz
znacky@tkadleccek.cz

Výkres číslo:
DZ-3b

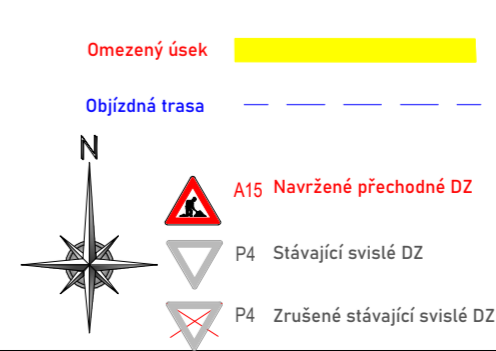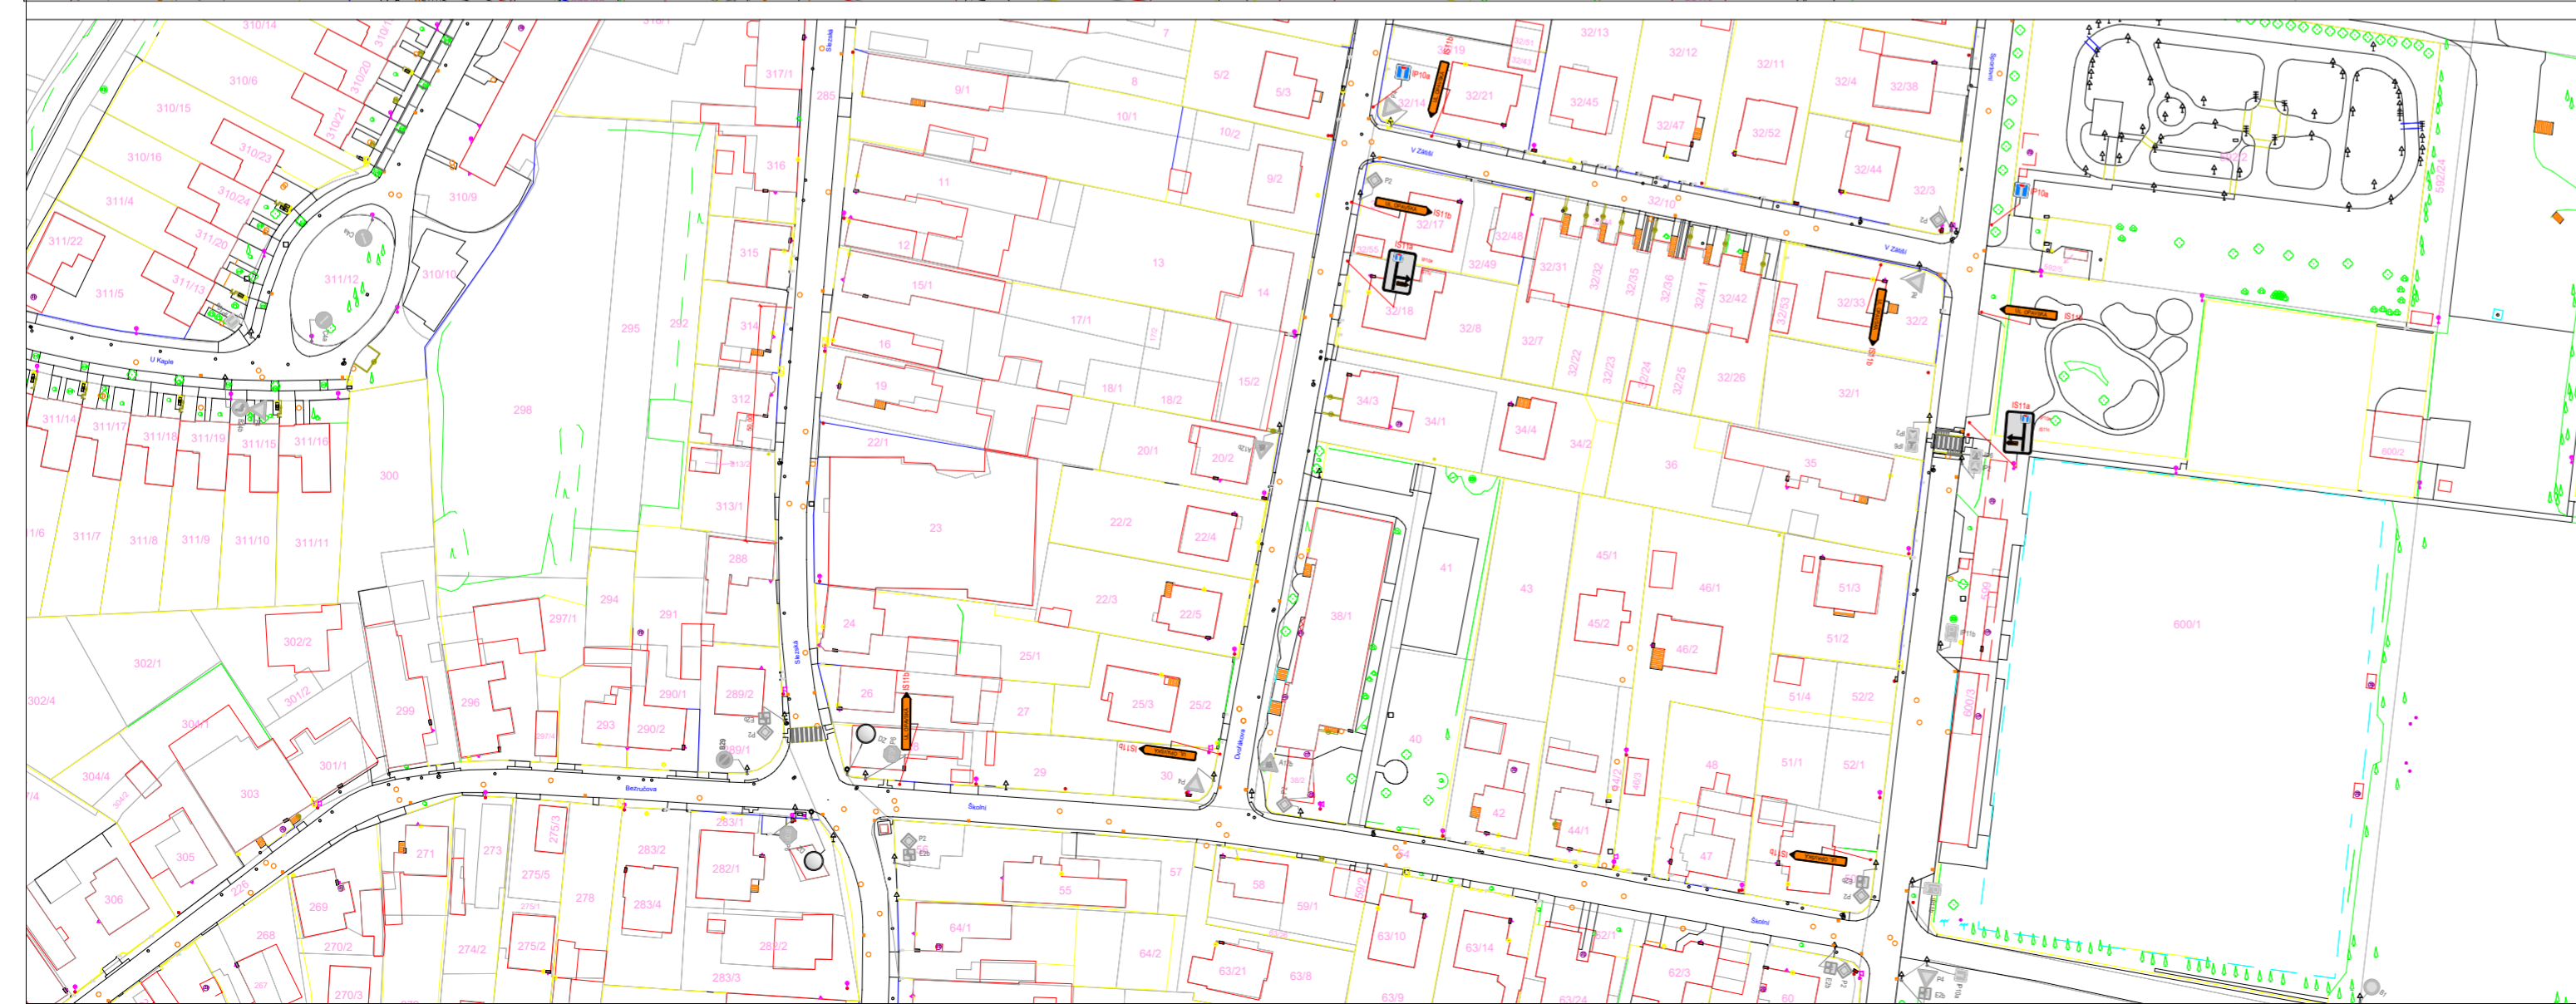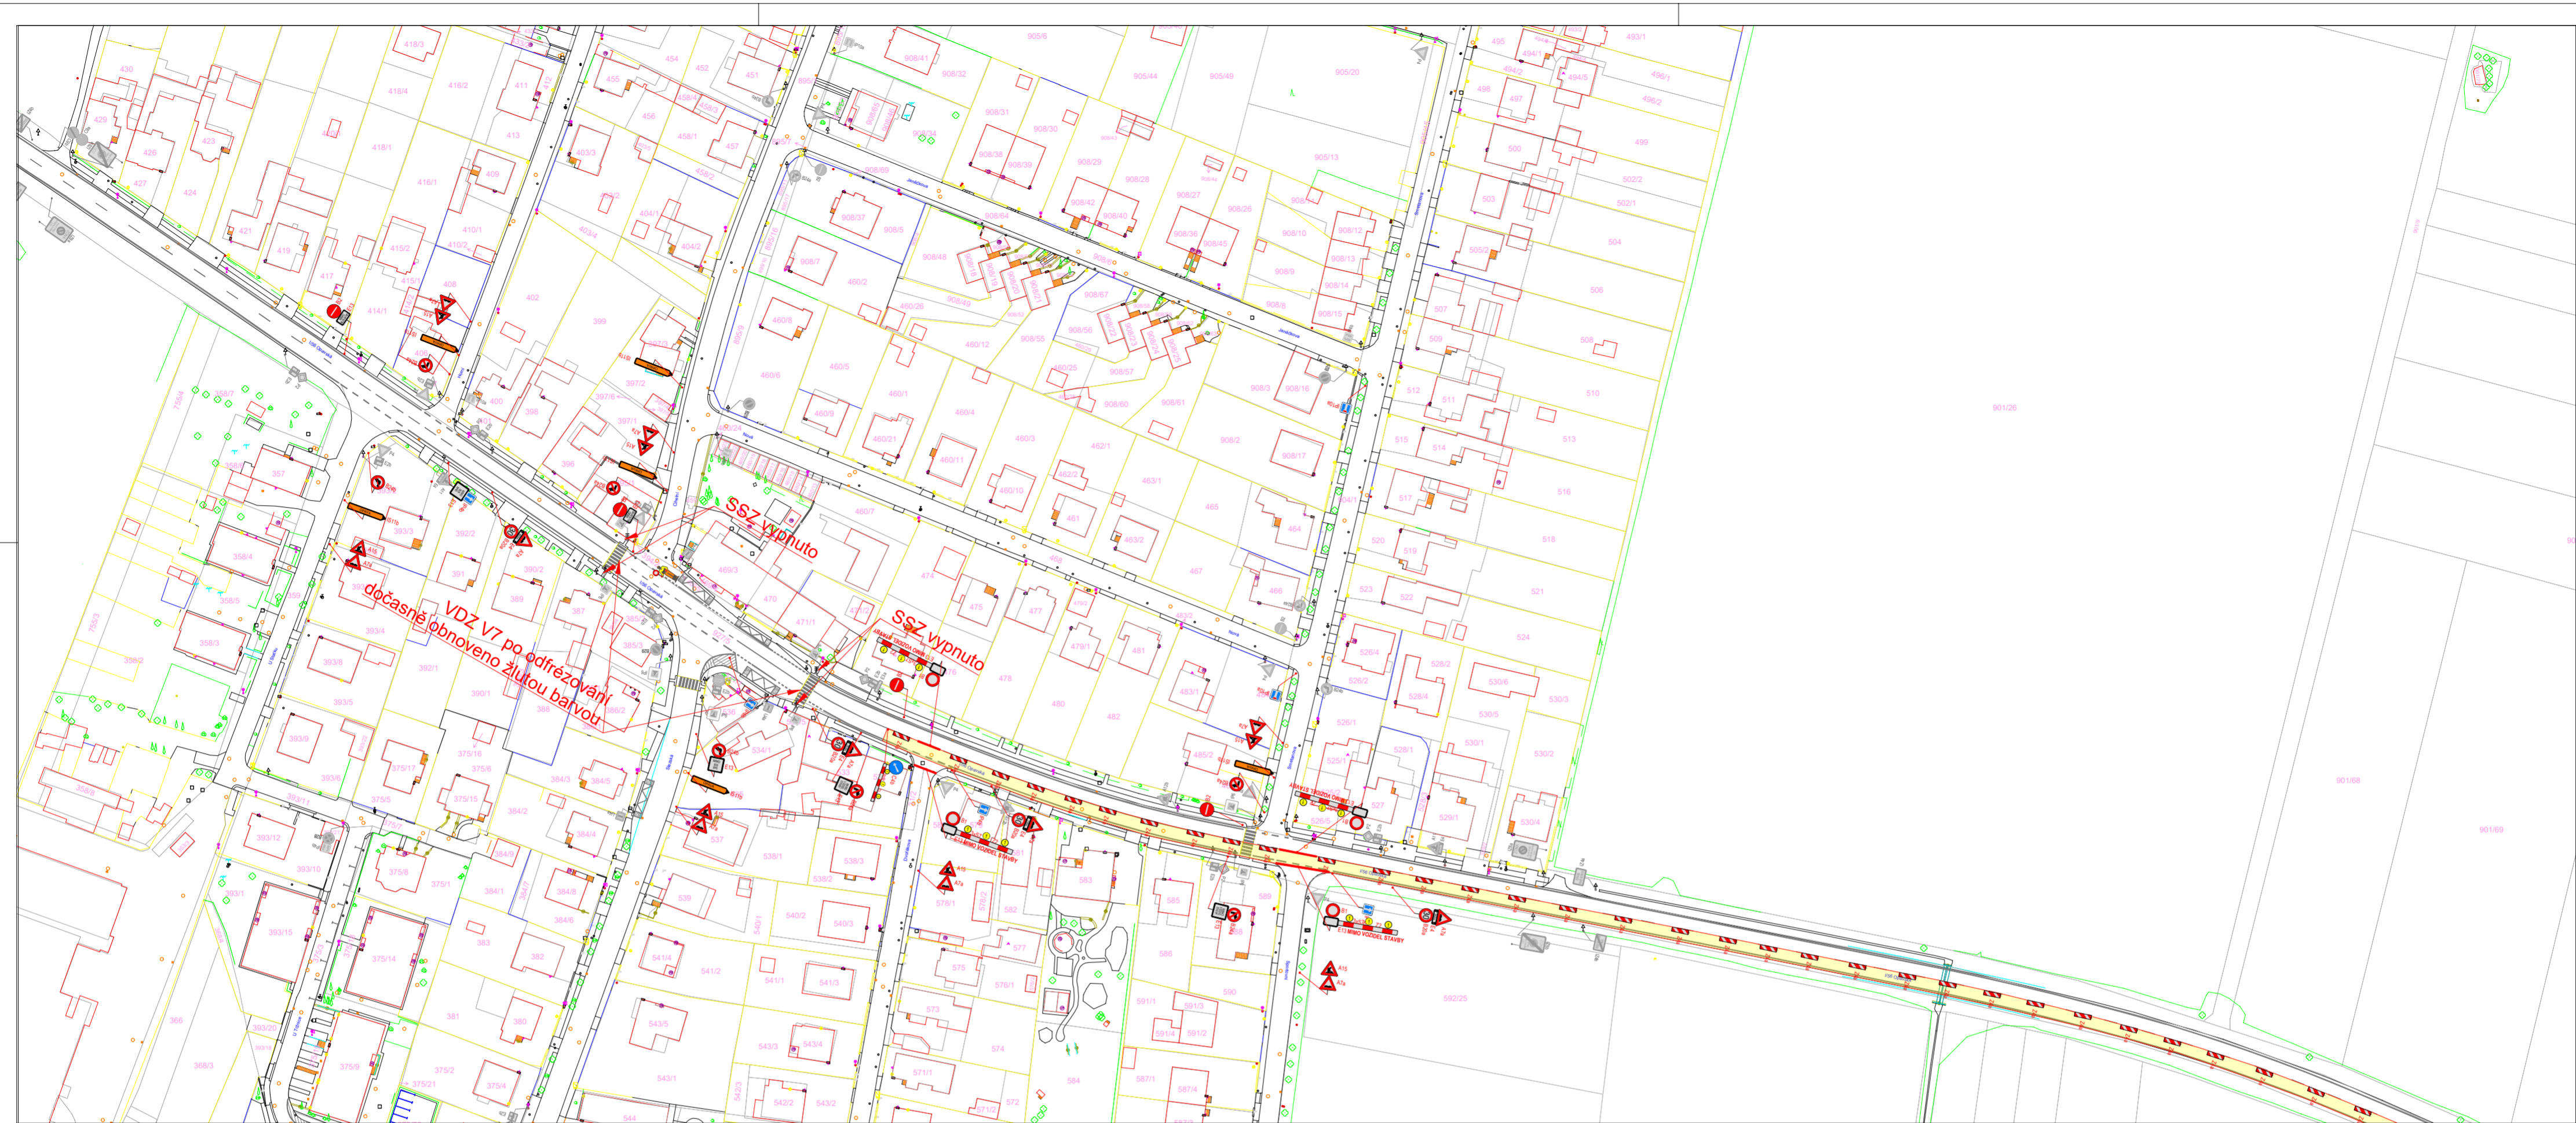

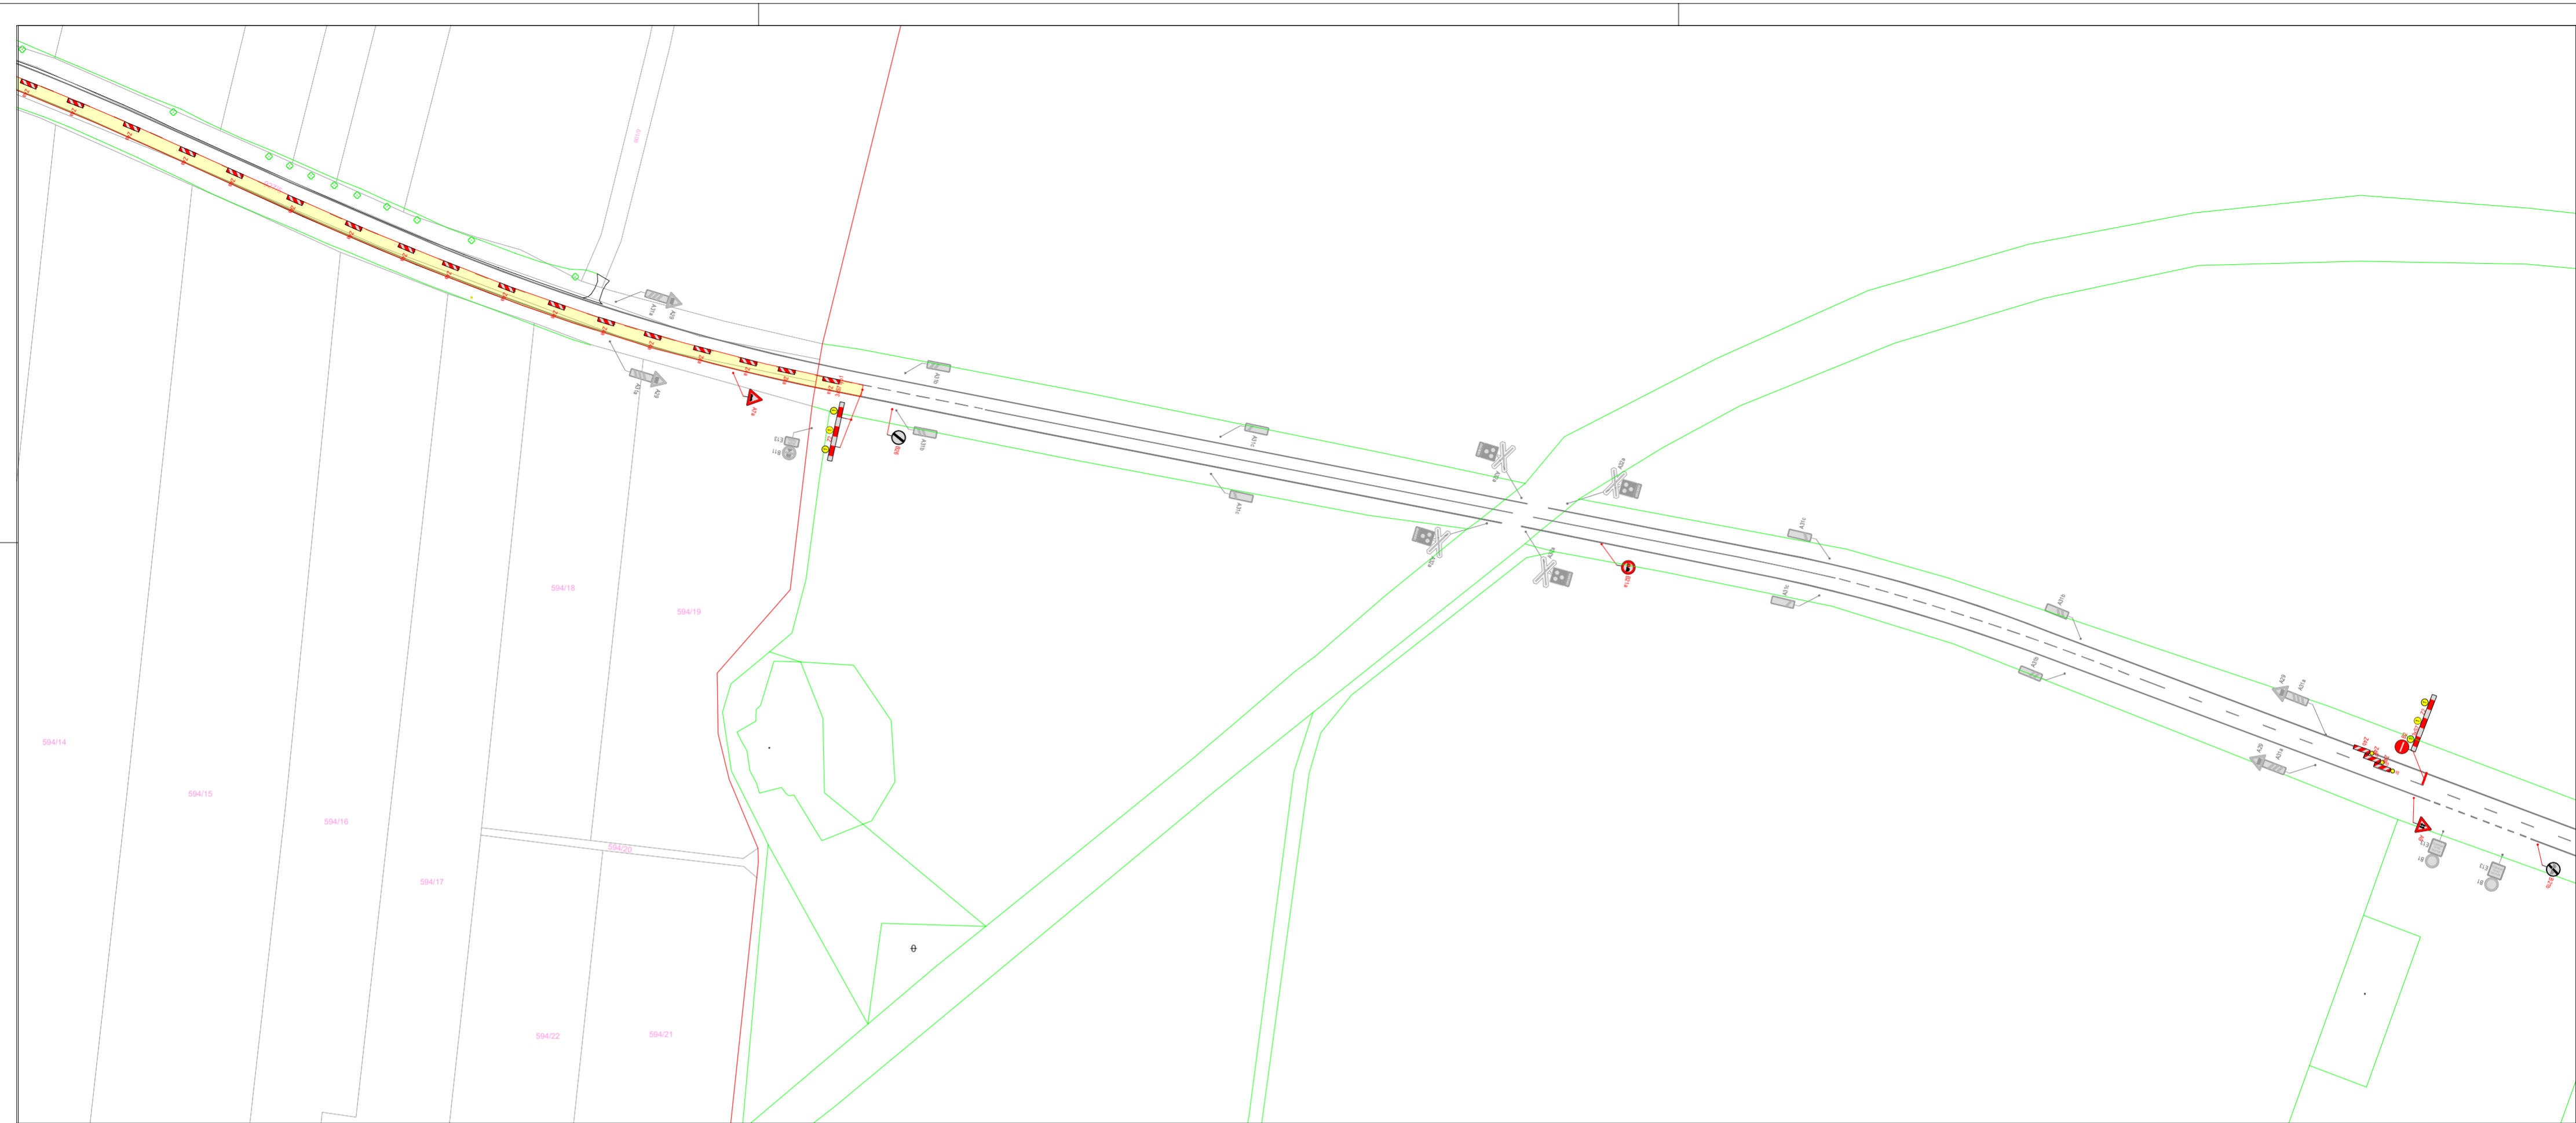


Autor:	Dopravní Značení Tkadlecěk, Grudova 4, 747 05 Opava		
Zodp. projektant:	Jan Tkadlecěk	Číslo zakázky:	118/2025
Vypracoval:	Jan Tkadlecěk	Formát:	A2
Kontroloval:	Jan Tkadlecěk	Datum:	09/2025
Měřítko:	1:1500	Číslo zakázky:	118/2025
Zadavatel:	Strabag a.s. P.J Opava, Krnovská 136, 747 07 Opava		
Stavba:	Malé Hoštice sil. I/56 - Rekonstrukce komunikace		
Popis:	Pokládka živice na pravé straně směr Kravaře 2.část		




Omezený úsek

Objízdná trasa

  A15 Navržené přechodné DZ

 P4 Stávající svislé DZ

 P4 Zrušené stávající svislé DZ

Autor:	Dopravní Značení Tkadlecěk, Grudova 4, 747 05 Opava		
Zodp. projektant:	Jan Tkadlecěk	<i>Jan Tkadlecěk</i>	IČO: 087 346 31
Vypracoval:	Jan Tkadlecěk	<i>Jan Tkadlecěk</i>	tel.: 737 351 772
Kontroloval:	Jan Tkadlecěk	<i>Jan Tkadlecěk</i>	Datum: 09/2025
Měřítko:	1:1500	Číslo zakázky:	118/2025 Formát: A2
Zadavatel:	Strabag a.s. P.J Opava, Krnovská 136, 747 07 Opava		
Stavba:	Malé Hoštice sil. I/56 - Rekonstrukce komunikace		
Popis:	Pokládka živice na pravé straně směr Kravaře 2.část		

 **TKADLEČEK**
Dopravní značení
tkadleccek.cz
znacky@tkadleccek.cz

Výkres číslo: **DZ-4b**



Omezený úsek

Objízdná trasa -----

N


A15 Navržené přechodné DZ

P4 Stávající svislé DZ

P4 Zrušené stávající svislé DZ



Autor:	Dopravní Značení Tkadlecěk, Grudova 4, 747 05 Opava	IČO:	087 346 31
Zodp. projektant:	Jan Tkadlecěk	tel.:	737 351 772
Vypracoval:	Jan Tkadlecěk	Datum:	09/2025
Kontroloval:	Jan Tkadlecěk	Měřítko:	1:1500
Zadavatel:	Strabag a.s. P.J Opava, Krnovská 136, 747 07 Opava	Číslo zakázky:	118/2025
Stavba:	Malé Hoštice sil. I/56 - Rekonstrukce komunikace	Formát:	A2
Popis:	Pokládka živice na levé straně směr Kravaře 2.část		

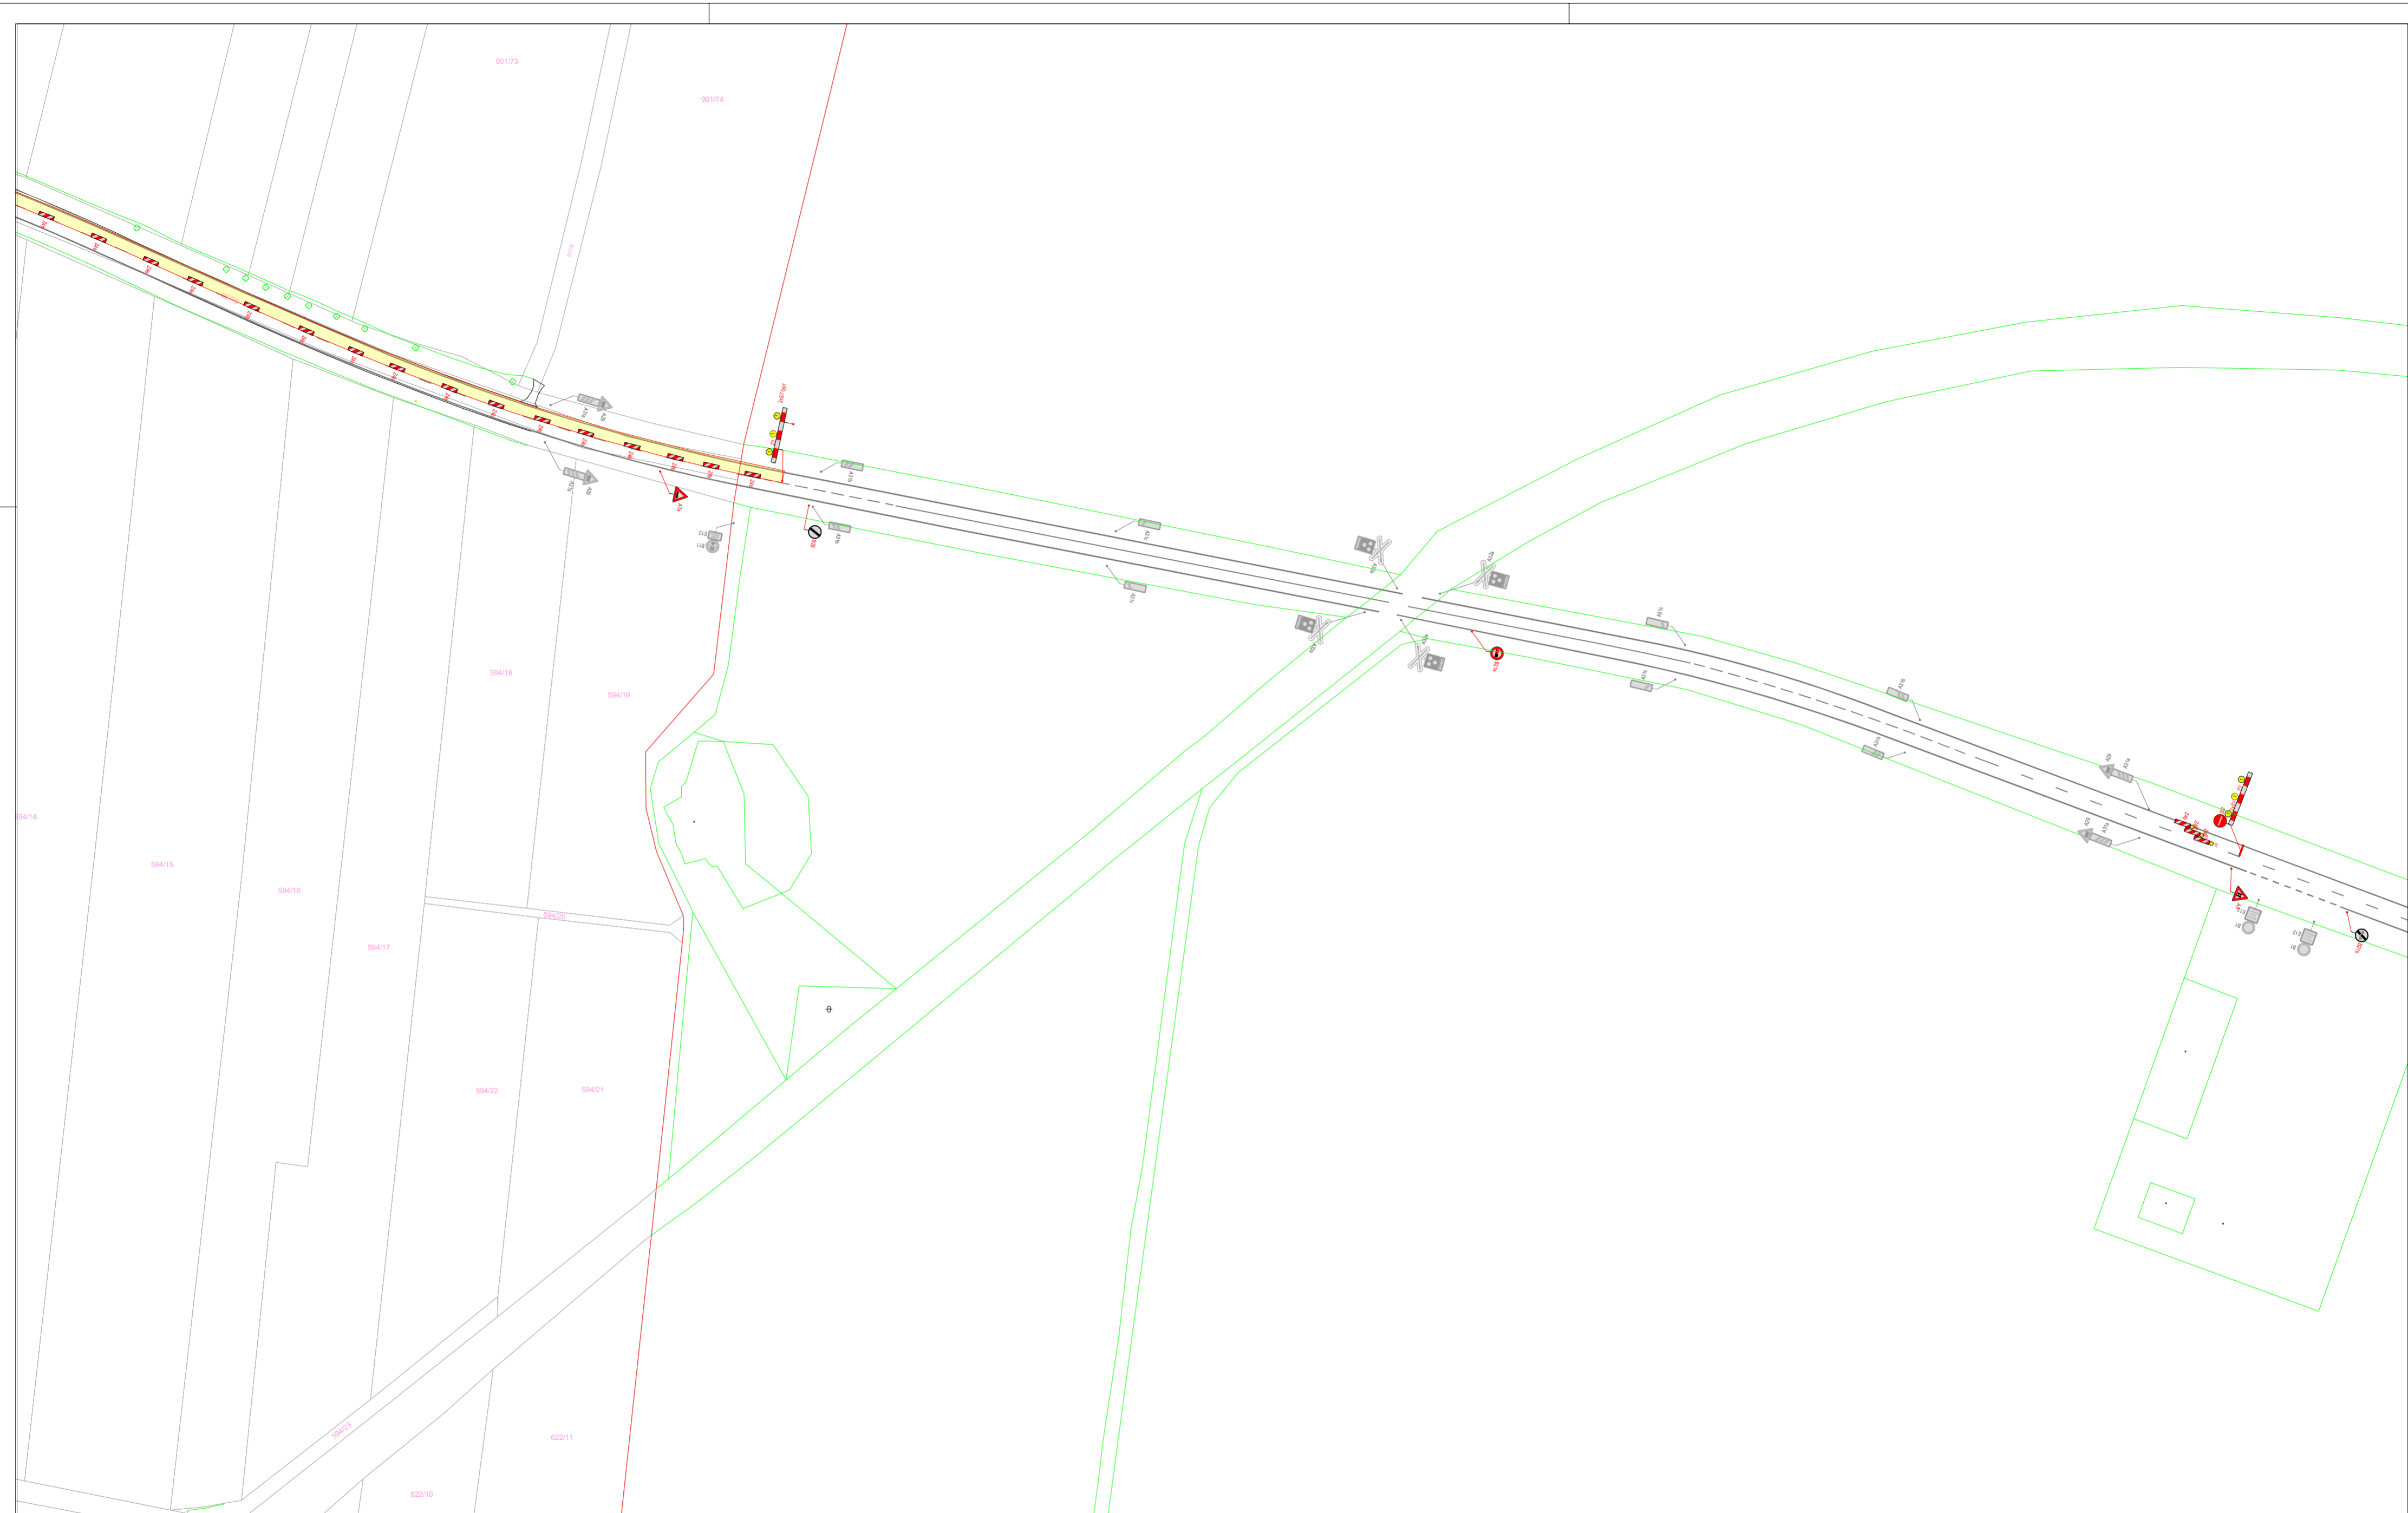
TKADLEČEK
Dopravní značení
tkadlecěk.cz
znacky@tkadlecěk.cz
Výkres číslo: **DZ-5a**




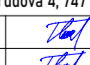
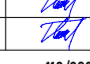
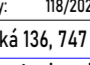
Omezený úsek

Objízdná trasa

  A15 Navržené přechodné DZ

 P4 Stávající svislé DZ

 P4 Zrušené stávající svislé DZ

Autor:	Dopravní Značení Tkadlecěk, Grudova 4, 747 05 Opava		
Zodp. projektant:	Jan Tkadlecěk		IČO: 087 346 31
Vypracoval:	Jan Tkadlecěk		tel.: 737 351 772
Kontroloval:	Jan Tkadlecěk		Datum: 09/2025
Měřítko:	1:1500	Číslo zakázky:	118/2025 Formát: A2
Zadavatel:	Strabag a.s. P.J Opava, Krnovská 136, 747 07 Opava		
Stavba:	Malé Hoštice sil. I/56 - Rekonstrukce komunikace		
Popis:	Pokládka živice na levé straně směr Kravaře 2.část		

 TKADLEČEK
Dopravní značení
tkadleccek.cz
znacky@tkadleccek.cz

Výkres číslo:
DZ-5b