detail - rampy Rudná, Místecká, Frýdecká a Halasova

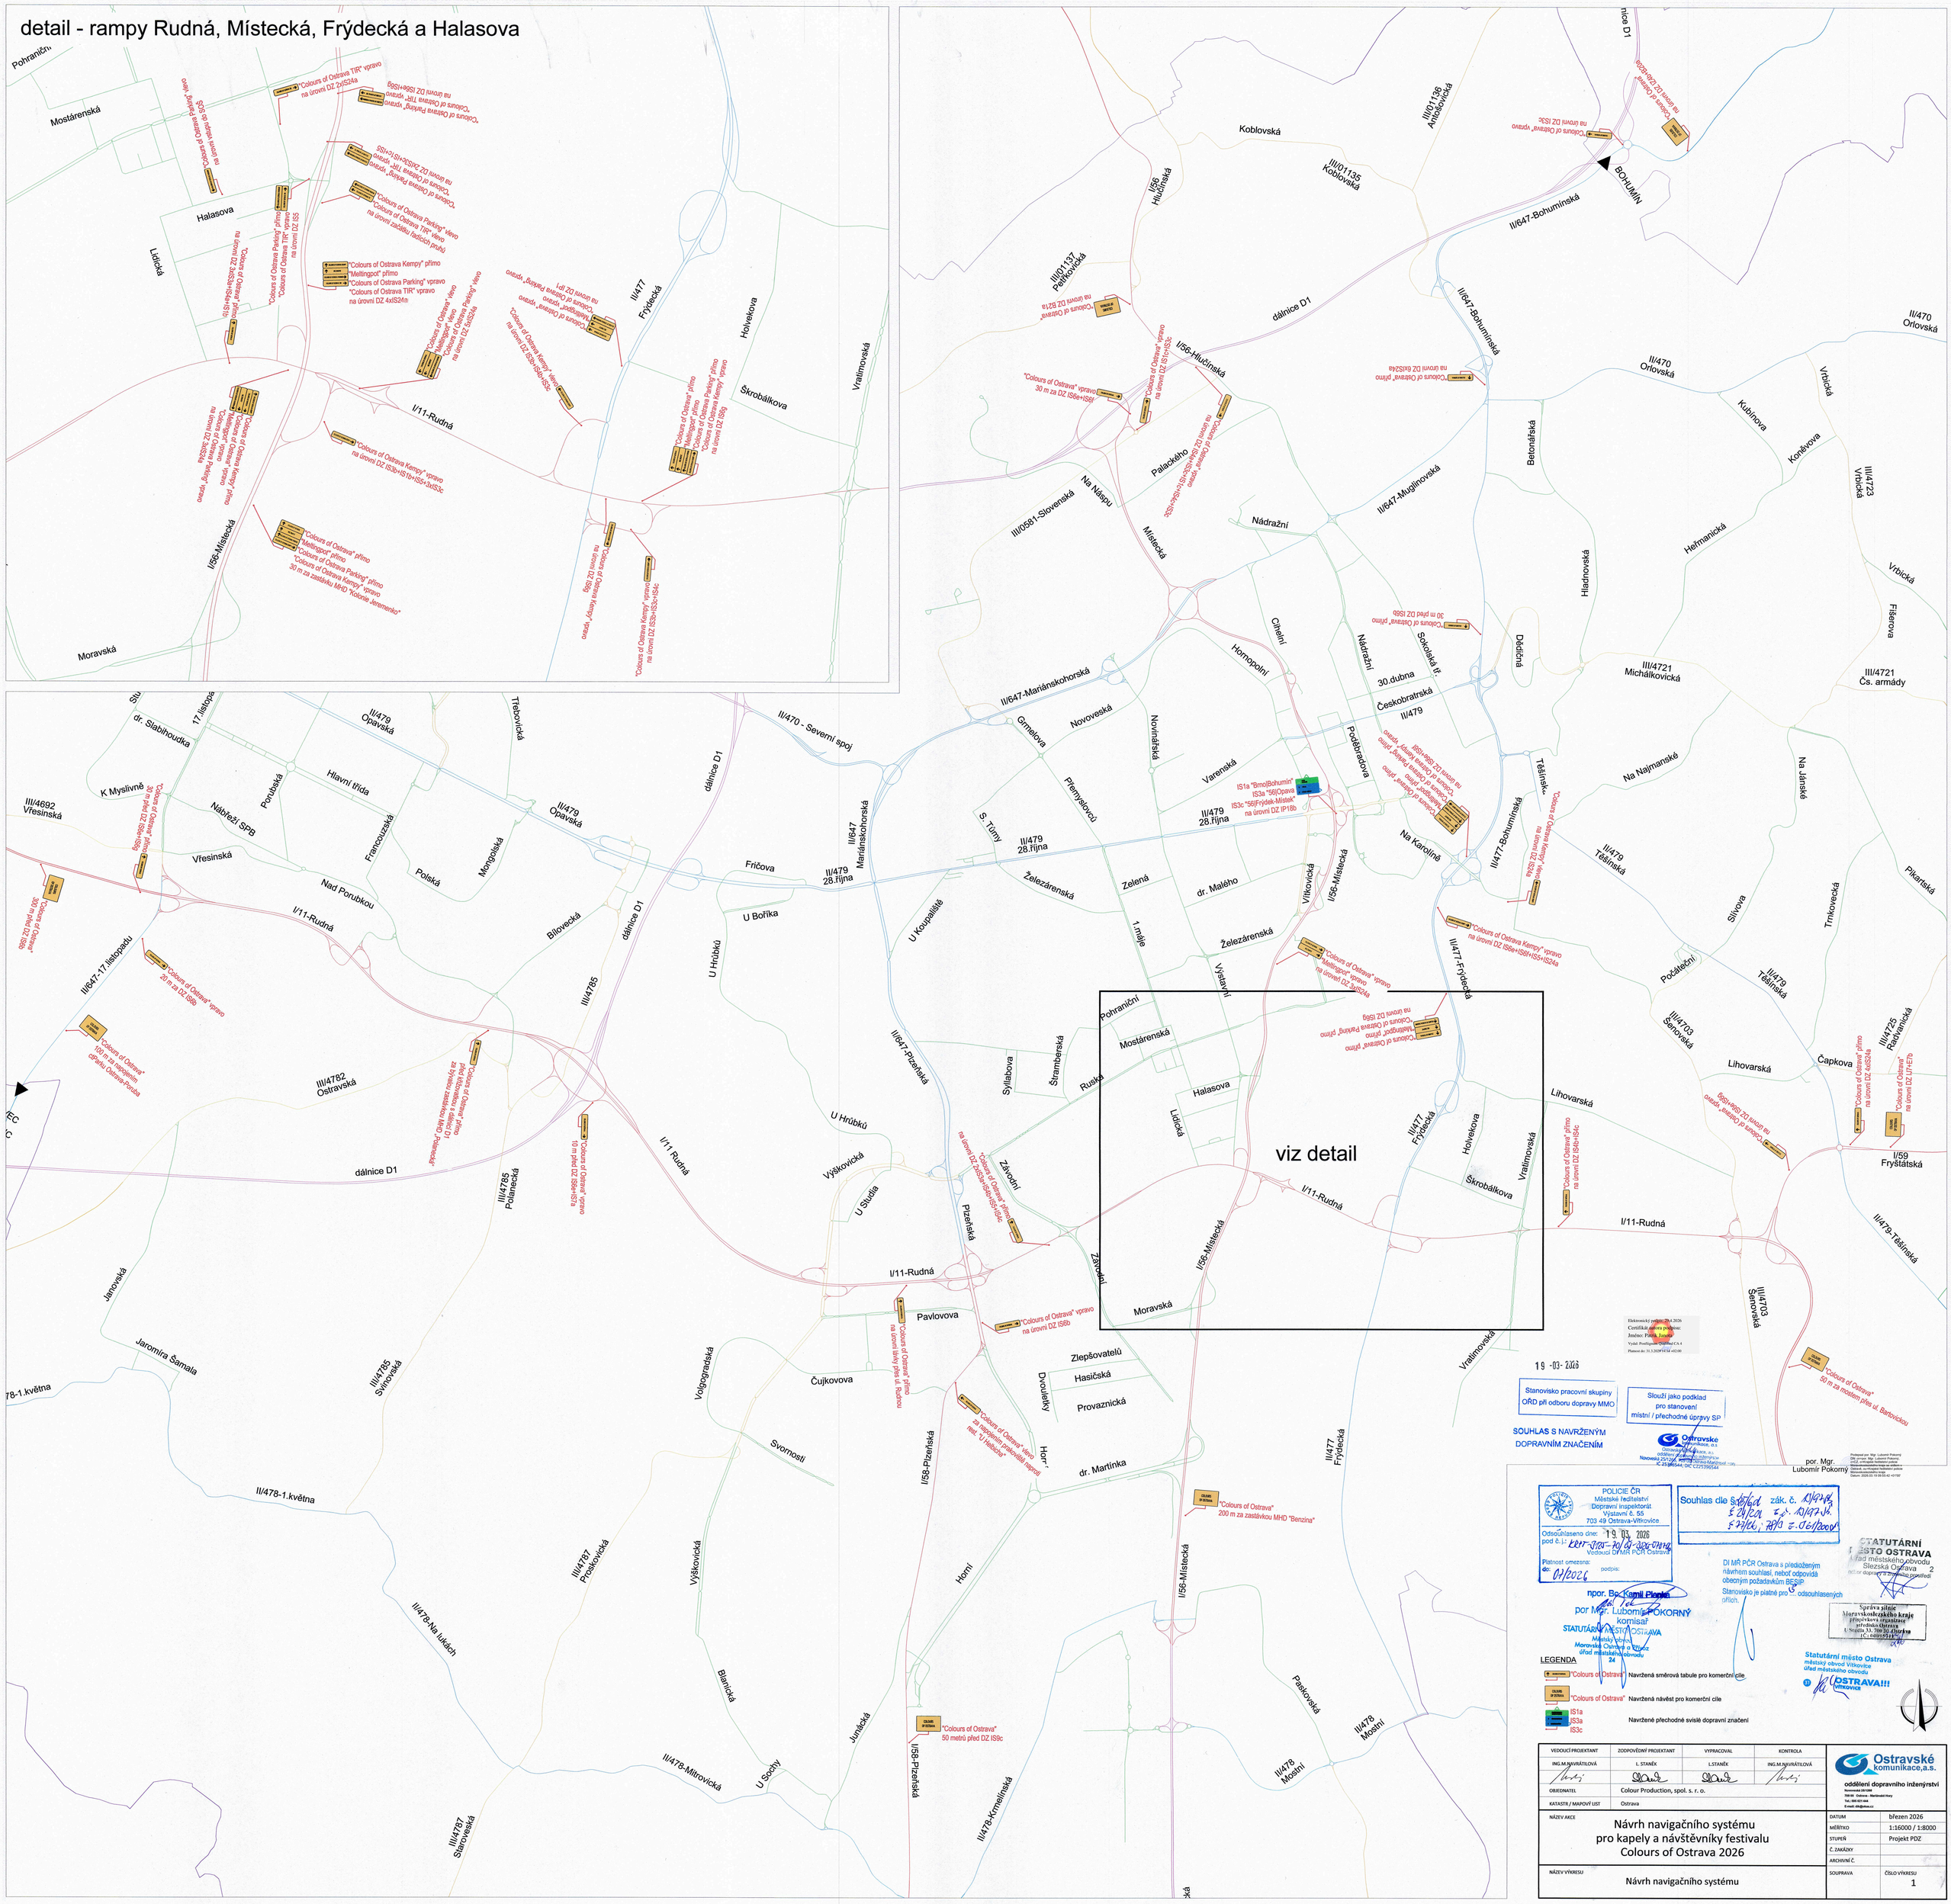
Pohraniční
Mostárenská
Halasova
Lidická
Moravská
I/56-Místecká
I/11-Rudná
II/477
Frýdecká
Holvekova
Škrobálkova
Vratimovská
viz detail
Koblovská
III/01135
Koblovská
III/01136
Antošovická
BOHUMÍN
II/647-Bohumínská
dálnice D1
I/56
Hlučínská
III/01137
Petřkovická
I/56-Hlučínská
Palackého
Na Náspu
III/0581-Slovenská
Místecká
Nádražní
II/647-Mutěnínská
Betonářská
II/470
Orlovská
Kubíňova
Koněvova
Vrbická
III/4723
Vrbická
Heřmanická
Hladnovská
Fišerova
Chlelní
Hornopolní
Nádražní
Sokolská tř.
30.dubna
Českobratrská
II/479
Děčínská
III/4721
Michálkovická
III/4721
Čs. armády
II/647-Mariánskohorská
Gmelova
Novoveská
Novomlýnská
Přemyslovců
Varenská
Podbřeadova
III/479
28.října
S. Túmy
Železárenská
Zelená
dr. Malého
Vítkovická
Na Karolině
II/471-Bohumínská
Těšínská
Na Najmanské
Na Jánské
II/479
Těšínská
Slívova
Trnkovecká
Pikartská
Počáteční
II/479
Těšínská
II/4703
Senovská
Lihovarská
Čapkova
III/4725
Radvanická
I/59
Frýštátská
II/479-Těšínská
Sluneční
17.listopadu
dr. Slabihoudka
K Myslivně
III/4692
Vřesinská
Nábřeží SPB
Vřesinská
Porubská
Hlavní třída
Francouzská
Polská
Mongolská
Nad Porubkou
I/11-Rudná
II/479
Opavská
Třebovická
II/470 - Severní spoj
dálnice D1
II/647
Mariánskohorská
Fričova
U Bořika
U Koupaliště
1.máje
Výstavní
II/647-17.listopadu
III/4782
Ostravská
Bílovecká
III/4785
U Hrůbků
Výškovická
U Studia
Sylabova
Štramberská
Ruská
II/647-Plzeňská
Závodní
Plzeňská
Janovská
Jaromíra Šamala
II/478-1.května
III/4785
Svinovská
Volgogradská
Čujkovova
Svornosti
Pavlovova
Zlepšovatelů
Hasičská
Provaznická
Dvoulетky
Horní
dr. Martínka
I/58-Plzeňská
Výškovická
III/4787
Proskovická
II/478-Na lukách
Blanická
Junácká
U Sochy
II/478-Mitrovická
III/4787
Starovská
Horní
II/478-Kmetinská
Paskovská
II/478
Mostní
Elektronický podpis: 20.4.2026
Certifikát autora podpisu:
Jméno: Patrik Janoušek
Vydal: Postsignum Qualified CA 4
Platnost do: 31.3.2029 14:54 +02:00
19 -03- 2026
Stanovisko pracovní skupiny OŘD při odboru dopravy MMO
SOUHLAS S NAVRŽENÝM DOPRAVNÍM ZNAČENÍM
Slouží jako podklad pro stanovení místní / přechodné úpravy SP
Ostravské komunikace, a.s.
por. Mgr. Lubomír Pokorný
POLICIE ČR
Městské ředitelství
Dopravní inspektorát
Výstavní č. 55
703 49 Ostrava-Vítkovice
Odsouhlaseno dne: 19. 03. 2026
pod č. j.: KŘ17-3705-20/ČJ-2026-0740
Vedoucí DI MŘ PČR Ostrava
Platnost omezena: do: 01/2026
podpis:
npor. Bc. Kamil Plaček
por. Mgr. Lubomír POKORNÝ
komisař
STATUTÁRNÍ MĚSTO OSTRAVA
Městský obvod Moravská Ostrava a Přívoz
úřad městského obvodu
24
Souhlas dle § 77/1 zák. č. 13/1997 Sb. § 24/2 zák. 13/1997 Sb. § 77/1, 78/3 z. č. 361/2000 Sb.
STATUTÁRNÍ MĚSTO OSTRAVA
Úřad městského obvodu
Složská Ostrava 2
referát dopravy a komunikací
DI MŘ PČR Ostrava s předloženým návrhem souhlasí, neboť odpovídá obecným požadavkům BESIP.
Stanovisko je platné pro 3. odsouhlasených aktech.
Správa silnic Moravskoslezského kraje příspěvková organizace
středisko Ostrava
Ukrajinská 33, 700 30 Ostrava
IČ: 00095711
Statutární město Ostrava
městský obvod Vítkovice
úřad městského obvodu
OSTRAVA!!!
VÍTKOVICE
LEGENDA
"Colours of Ostrava" Navržená směrová tabule pro komerční cíle
"Colours of Ostrava" Navržená návěst pro komerční cíle
IS1a
IS3a
IS3c
Navržené přechodné svislé dopravní značení
"Colours of Ostrava" 200 m za zastávkou MHD "Benzina"
"Colours of Ostrava" 50 metrů před DZ IS9c
"Colours of Ostrava" vpravo za křižovatkou pokračovat napravo! rest. "U Hadružky"
"Colours of Ostrava" přímo na úrovni DZ IS9c
"Colours of Ostrava" vpravo na úrovni DZ IS6b
"Colours of Ostrava" přímo na úrovni DZ IS4c+IS4c
"Colours of Ostrava" vpravo 50 m za mostem přes ul. Bartovickou
"Colours of Ostrava" vpravo 10 m před DZ IS9e+IS7a
"Colours of Ostrava" přímo za křižovatkou pokračovat přímo! "Pohraniční"
"Colours of Ostrava" 100 m za semaforem dpňatku Ostrava-Poruba
"Colours of Ostrava" vpravo 20 m za DZ IS6b
"Colours of Ostrava" vpravo na úrovni DZ IS6b
"Colours of Ostrava" přímo na úrovni DZ IS4c+IS4c
"Colours of Ostrava" přímo na úrovni DZ IS4c+IS4c
"Colours of Ostrava" vpravo na úrovni DZ IS6b
"Colours of Ostrava" vpravo na úrovni DZ IS6b
"Colours of Ostrava" přímo na úrovni DZ IS9c
"Colours of Ostrava" přímo na úrovni DZ IS9c
"Colours of Ostrava" přímo na úrovni DZ IS9c
"Colours of Ostrava" přímo na úrovni DZ IS9c
"Colours of Ostrava" vpravo na úrovni DZ IS9c
"Colours of Ostrava" vpravo na úrovni DZ IS9c
"Colours of Ostrava" vprav