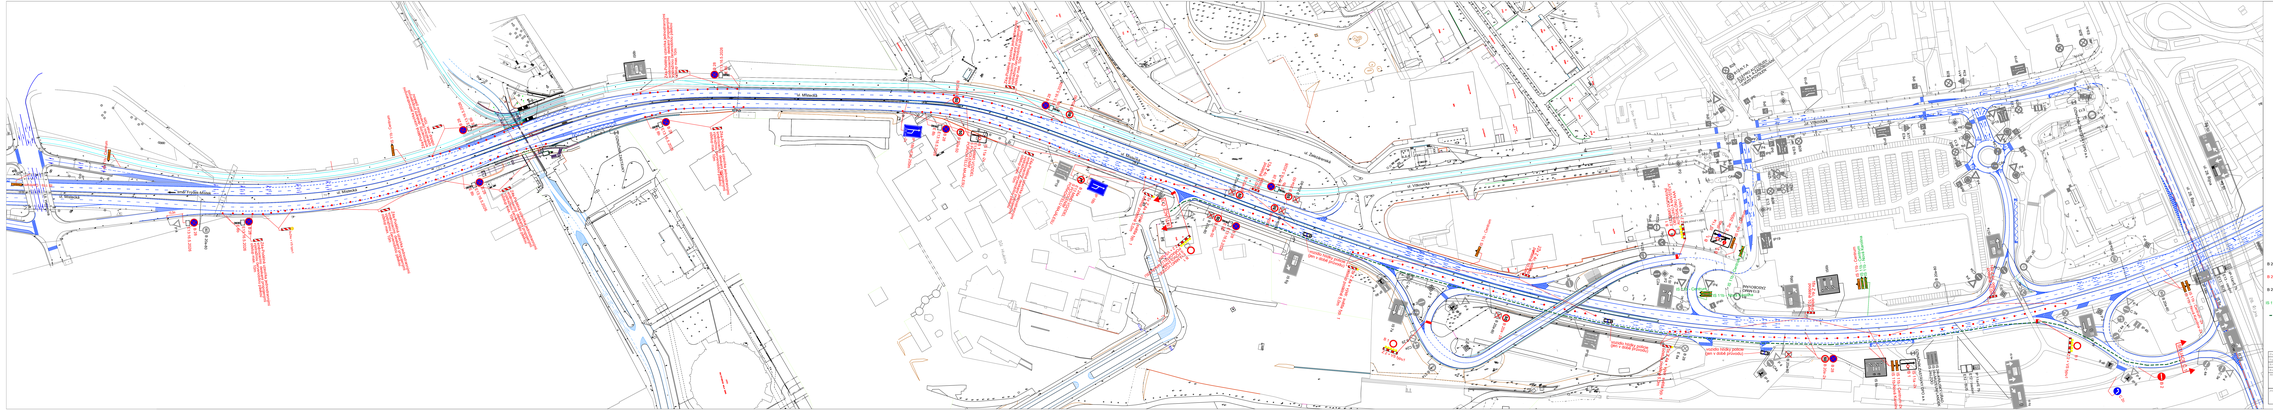
ul. Hlinská
ul. Slezská
ul. Slezská
ul. Slez