

Částečná uzavírka
provoz řízen SSZ

1+2

Úplná uzavírka

Objízdná trasa

3



4

█ Částečná uzavírka
█ Úplná uzavírka
- - - Objízdná trasa

A15 Navržené přechodné DZ
 P4 Stávající svisté DZ
 P4 Zrušené stávající svisté DZ

Autor:	Dopravní Značení Tkadleček, Grudova 4, 747 05 Opava		
Zodp. projektant:	Jan Tkadleček	<i>Jan Tkadleček</i>	IČO: 087 346 31
Vypracoval:	Jan Tkadleček	<i>Jan Tkadleček</i>	tel.: 737 351 772
Kontroloval:	Jan Tkadleček	<i>Jan Tkadleček</i>	Datum: 05/2026
Měřítko:	1:7500	Číslo zakázky:	094/2026 Formát: A3
Zadavatel:	Strabag a.s., PJ Opava PB, Polanecká 827, 721 08 Ostrava-Svinov		
Stavba:	Rekonstrukce sil. I/11 v úseku Opava - Vlaštovičky		
Popis:	Přehledná situace		


TKADLEČEK
 Dopravní značení
 tkadlecek.cz
 znacky@tkadlecek.cz
 Výkres číslo: ---

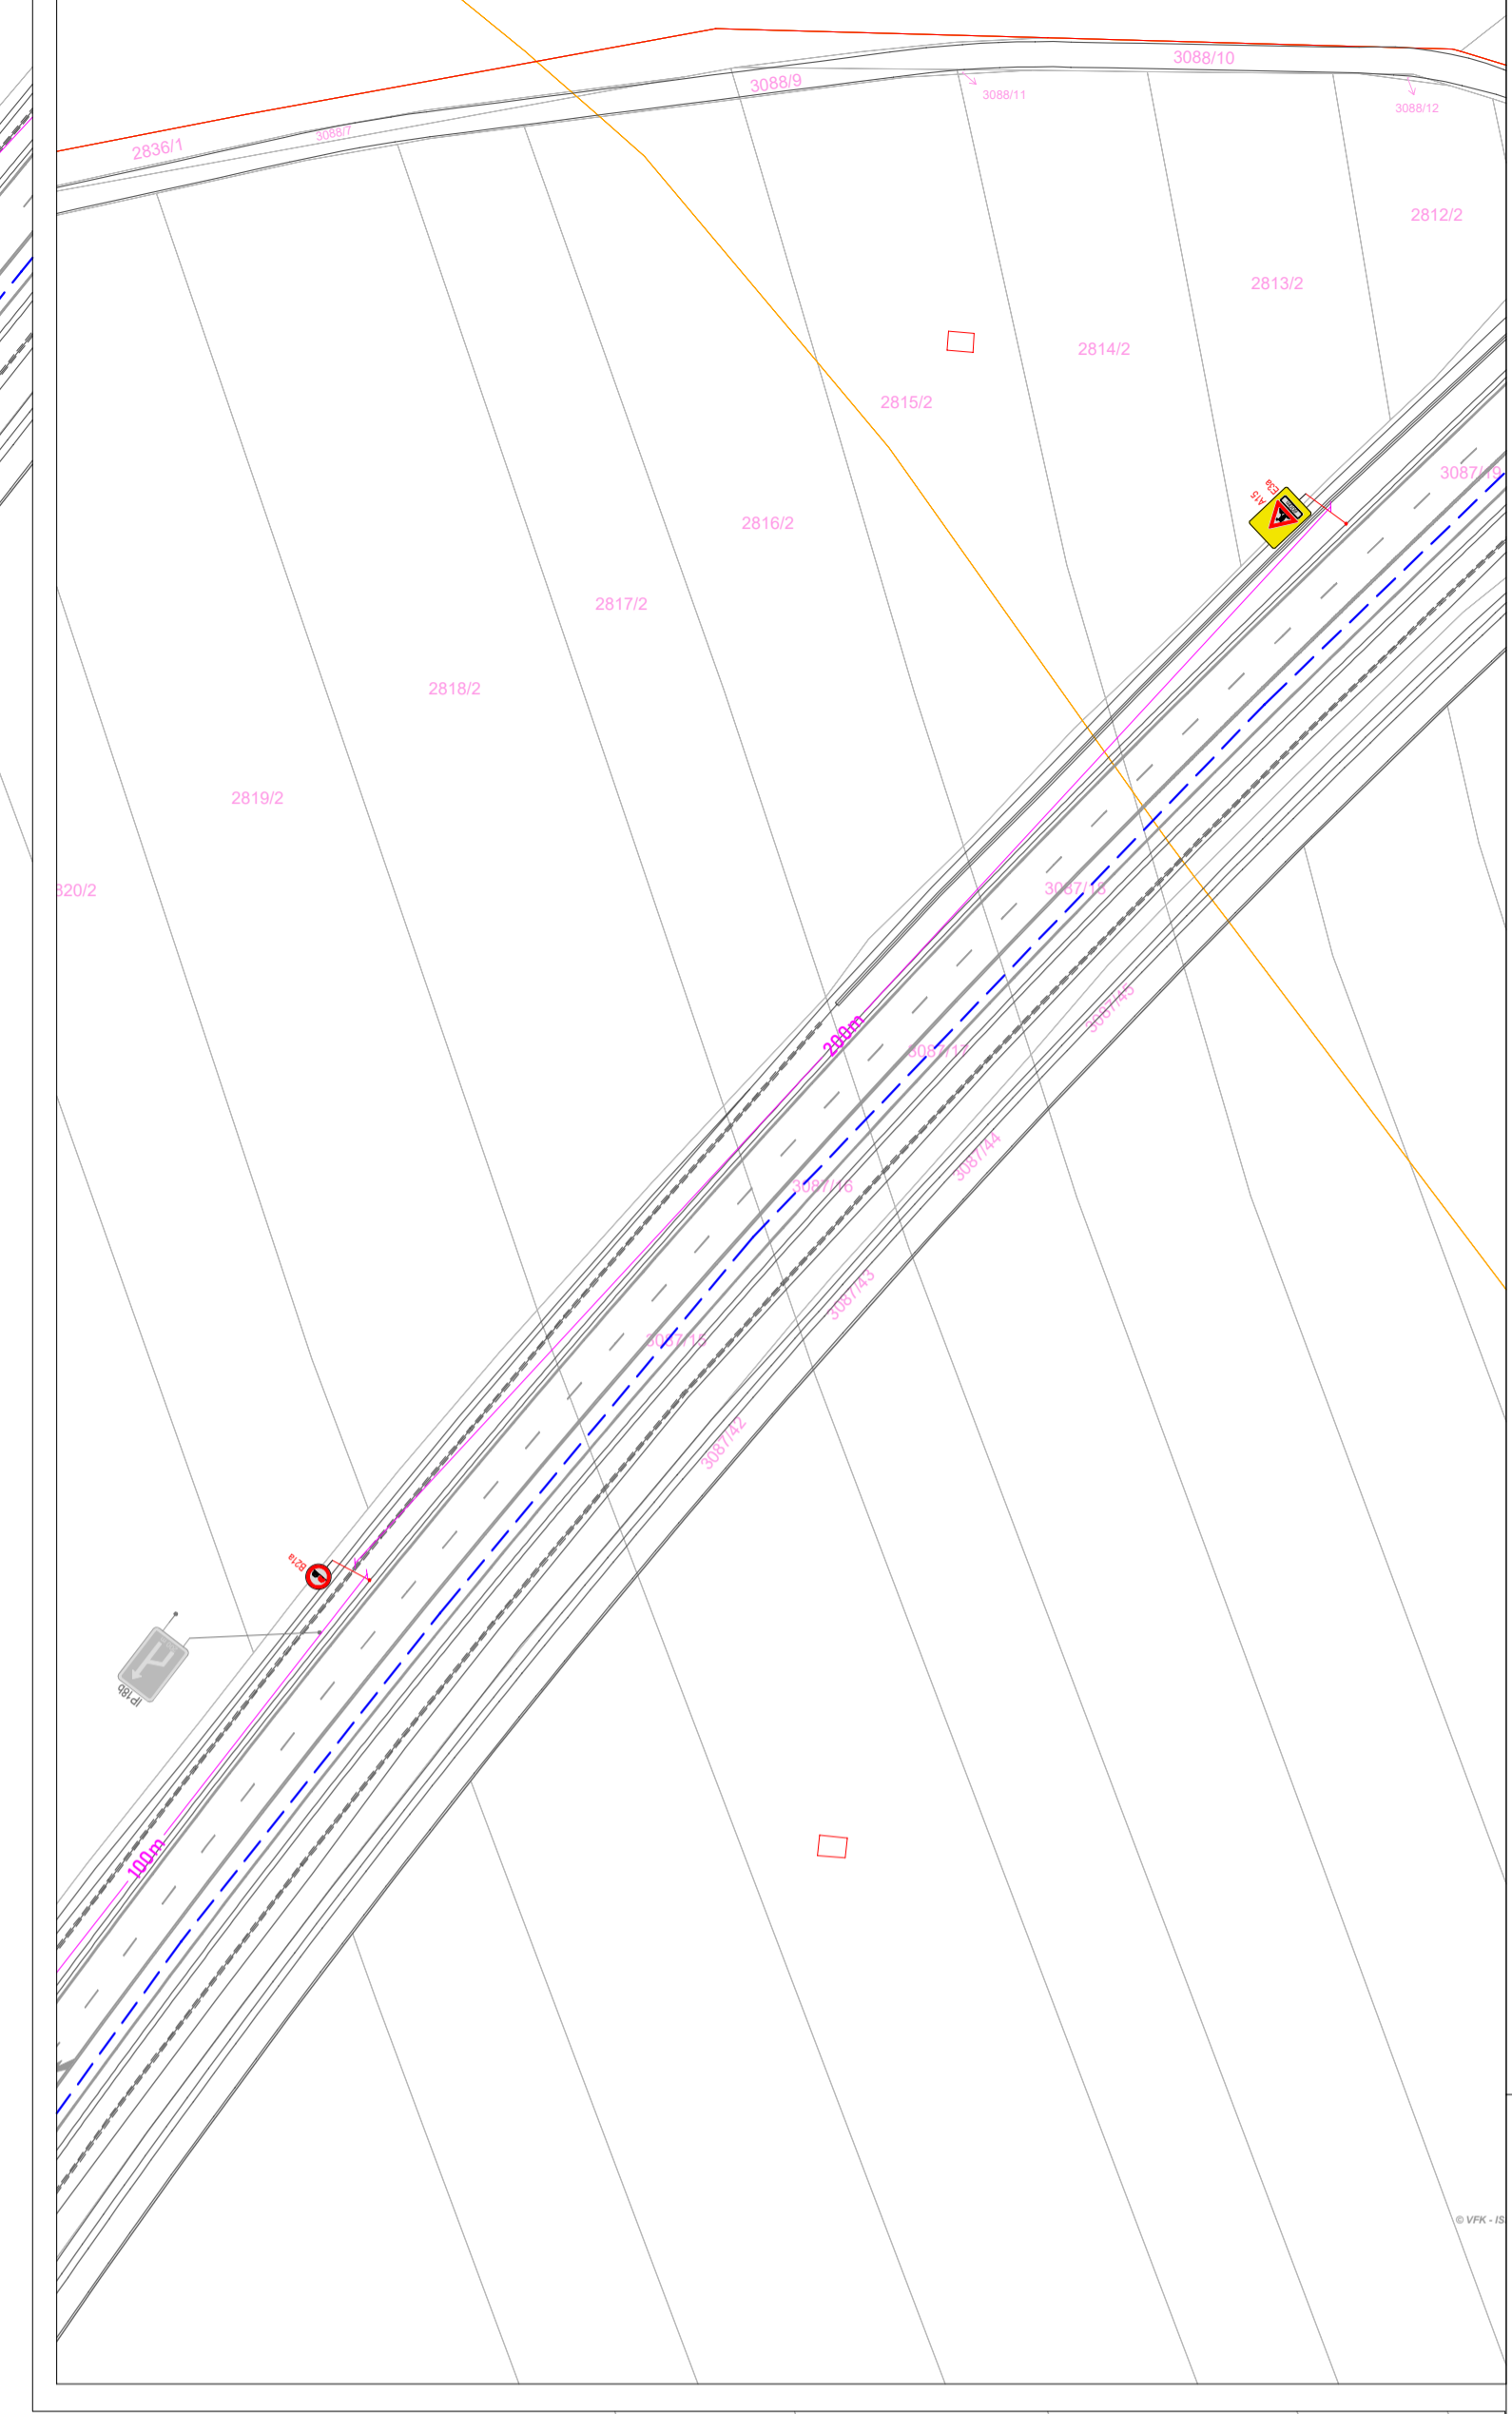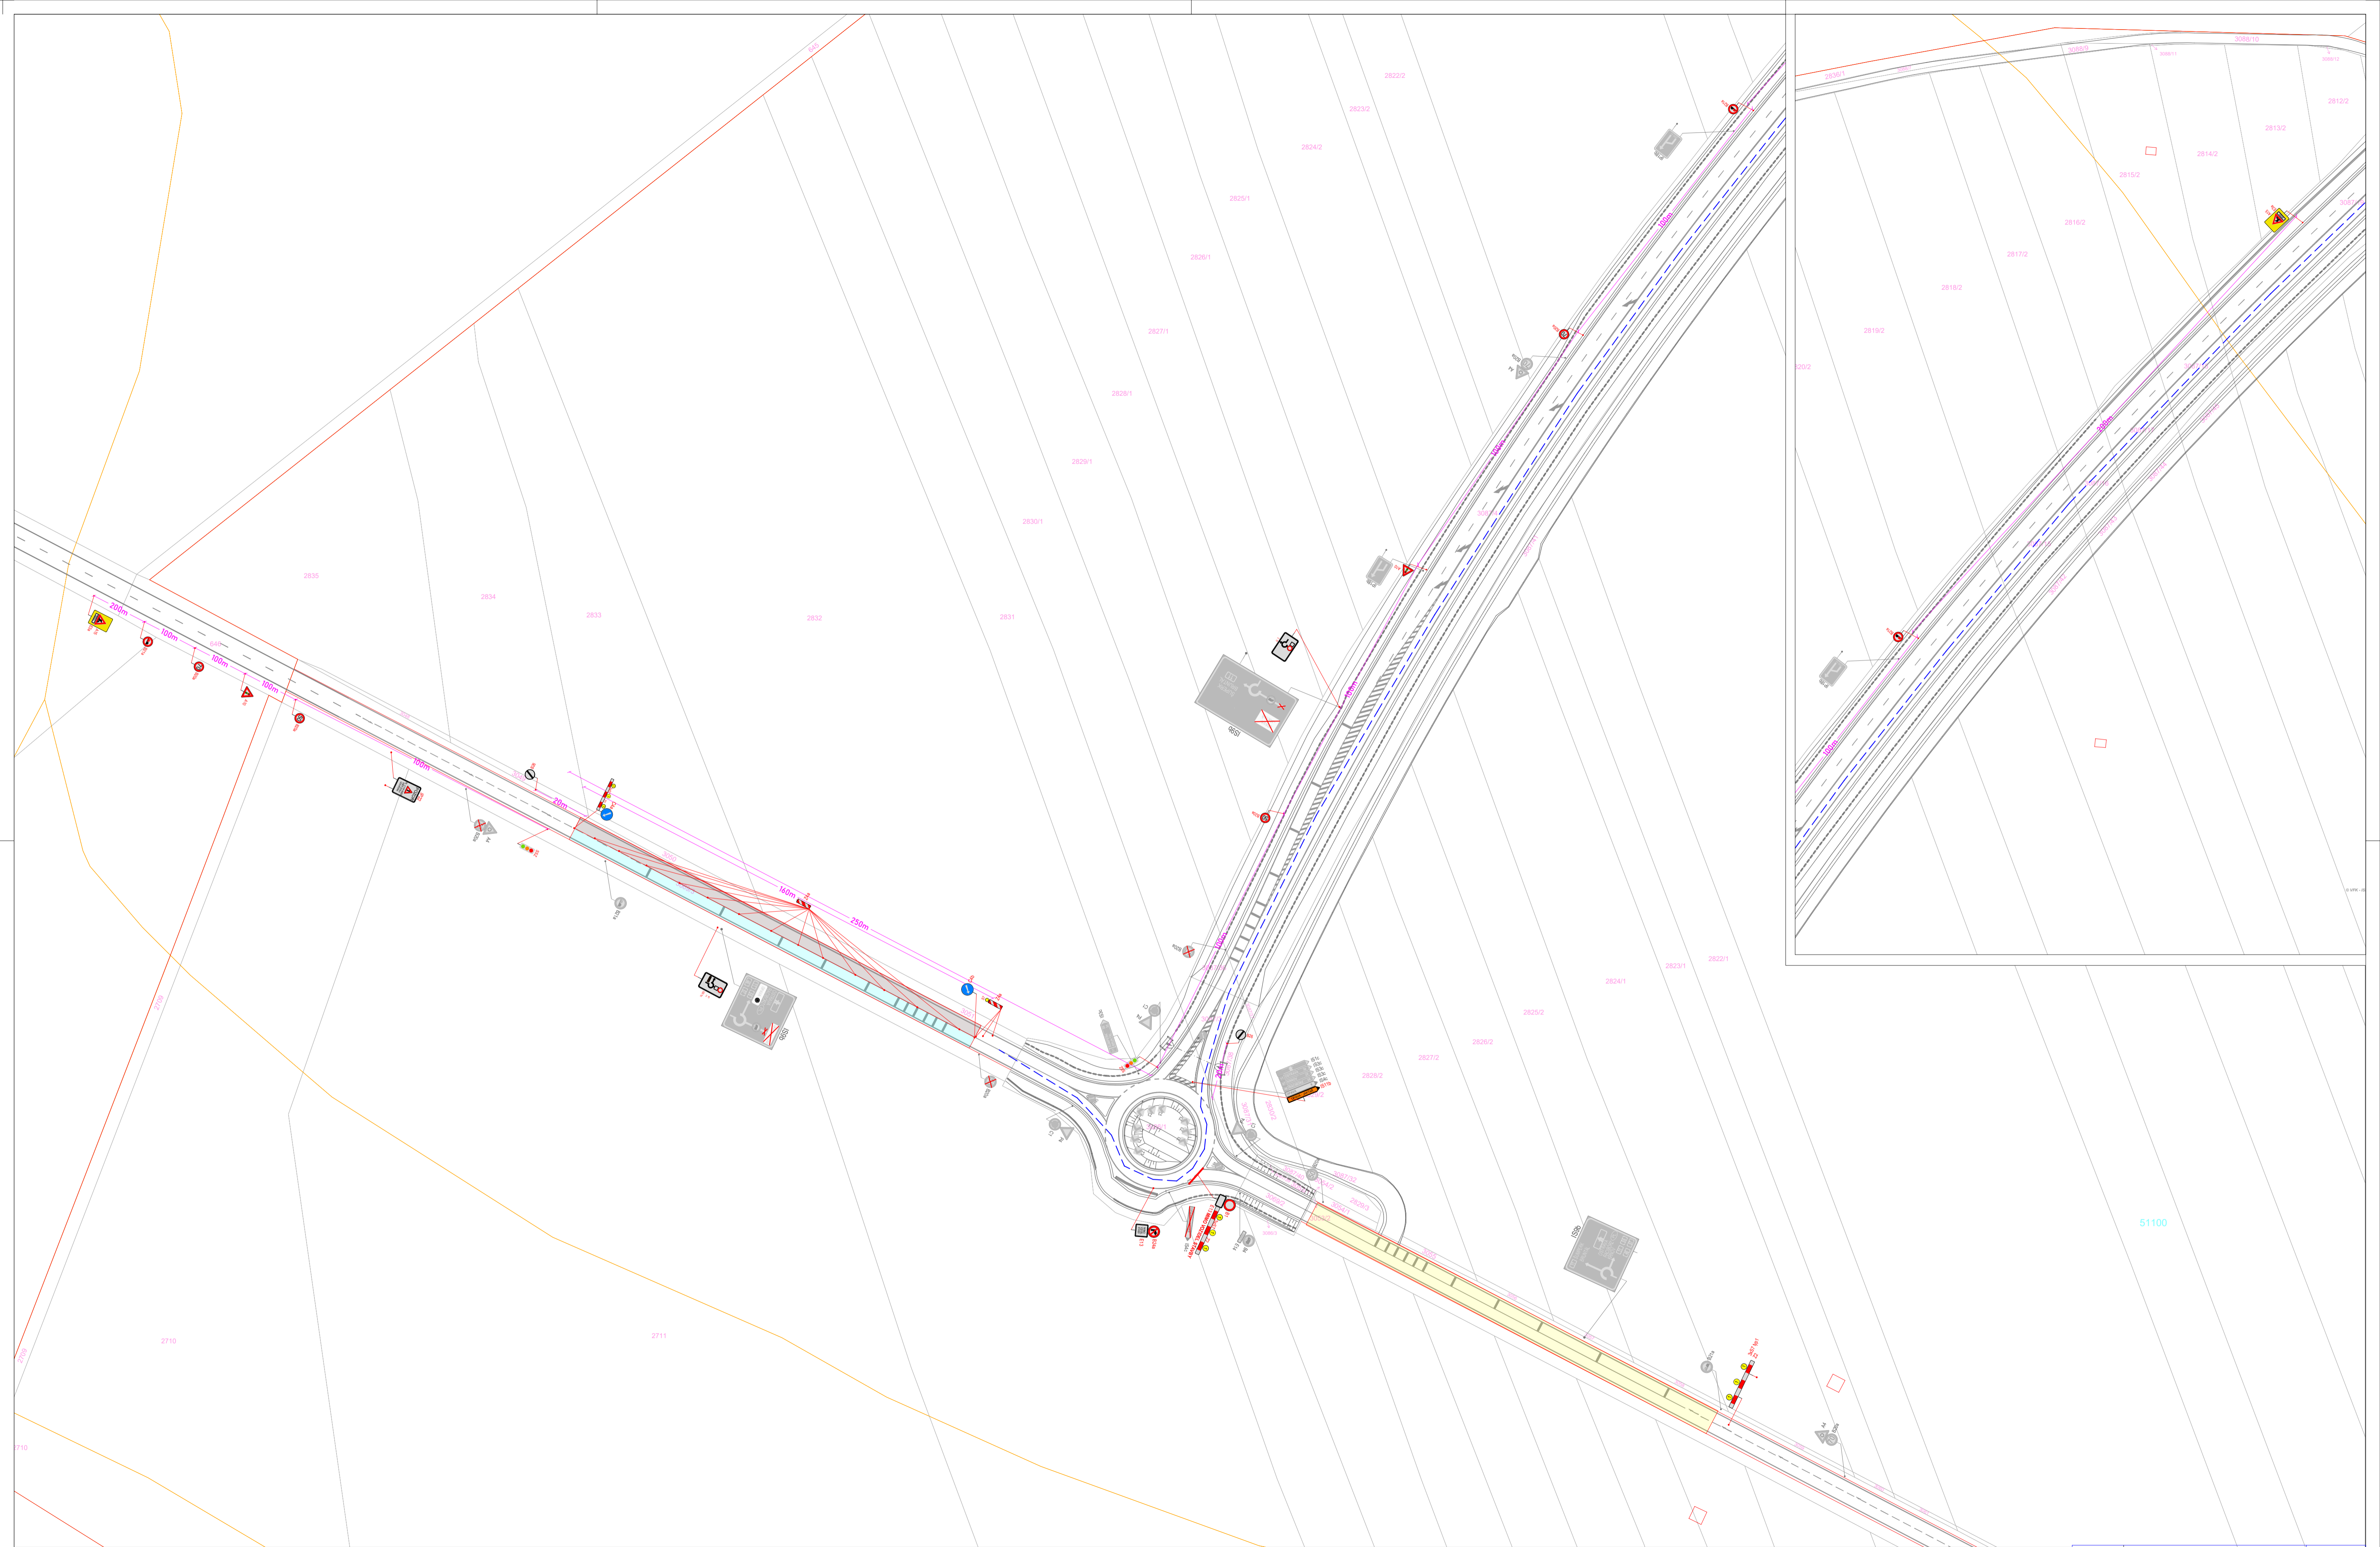


	Částečná uzavírka	<table border="1"> <tr> <td>Autor:</td> <td>Dopravní Značení Třadělek, Grudova 6, 747 05 Opava</td> <td>IČO:</td> <td>081 344 31</td> </tr> <tr> <td>Zodp. projektant:</td> <td>Jan Třadělek</td> <td>tel.:</td> <td>737 351 772</td> </tr> <tr> <td>Vypracoval:</td> <td>Jan Třadělek</td> <td>Datum:</td> <td>05/2026</td> </tr> <tr> <td>Kontroloval:</td> <td>Jan Třadělek</td> <td></td> <td></td> </tr> </table>	Autor:	Dopravní Značení Třadělek, Grudova 6, 747 05 Opava	IČO:	081 344 31	Zodp. projektant:	Jan Třadělek	tel.:	737 351 772	Vypracoval:	Jan Třadělek	Datum:	05/2026	Kontroloval:	Jan Třadělek		
	Autor:	Dopravní Značení Třadělek, Grudova 6, 747 05 Opava	IČO:	081 344 31														
	Zodp. projektant:	Jan Třadělek	tel.:	737 351 772														
	Vypracoval:	Jan Třadělek	Datum:	05/2026														
Kontroloval:	Jan Třadělek																	
Úplná uzavírka	Měřítko:	1:1000	Číslo zakázky:	04/2026	Formát:	A1												
Objízdná trasa	Zadavatel:	Strabag a.s., P.J Opava PB, Polanecká 827, 721 08 Ostrava-Svinov	<table border="1"> <tr> <td>Stavba:</td> <td>Rekonstrukce sil. I/VI v úseku Opava - Vlastivický</td> </tr> <tr> <td>Popis:</td> <td>Částečná uzavírka dle TP 66 schéma C/5 - 2.Etapa</td> </tr> <tr> <td></td> <td>Úplná uzavírka</td> </tr> </table>				Stavba:	Rekonstrukce sil. I/VI v úseku Opava - Vlastivický	Popis:	Částečná uzavírka dle TP 66 schéma C/5 - 2.Etapa		Úplná uzavírka						
Stavba:	Rekonstrukce sil. I/VI v úseku Opava - Vlastivický																	
Popis:	Částečná uzavírka dle TP 66 schéma C/5 - 2.Etapa																	
	Úplná uzavírka																	
	<table border="1"> <tr> <td>A15</td> <td>Navržené přechodné DZ</td> </tr> <tr> <td>P4</td> <td>Stávající svítlé DZ</td> </tr> <tr> <td>P4</td> <td>Zrušené stávající svítlé DZ</td> </tr> </table>	A15	Navržené přechodné DZ	P4	Stávající svítlé DZ	P4	Zrušené stávající svítlé DZ											
A15	Navržené přechodné DZ																	
P4	Stávající svítlé DZ																	
P4	Zrušené stávající svítlé DZ																	

Třadělek
 Dopravní značení s.r.o.
 Husova 12
 746 01 Opava
 IČO: 25262222
 DIČ: CZ25262222
 e-mail: znacky@tradelcek.cz
 www.tradelcek.cz

4

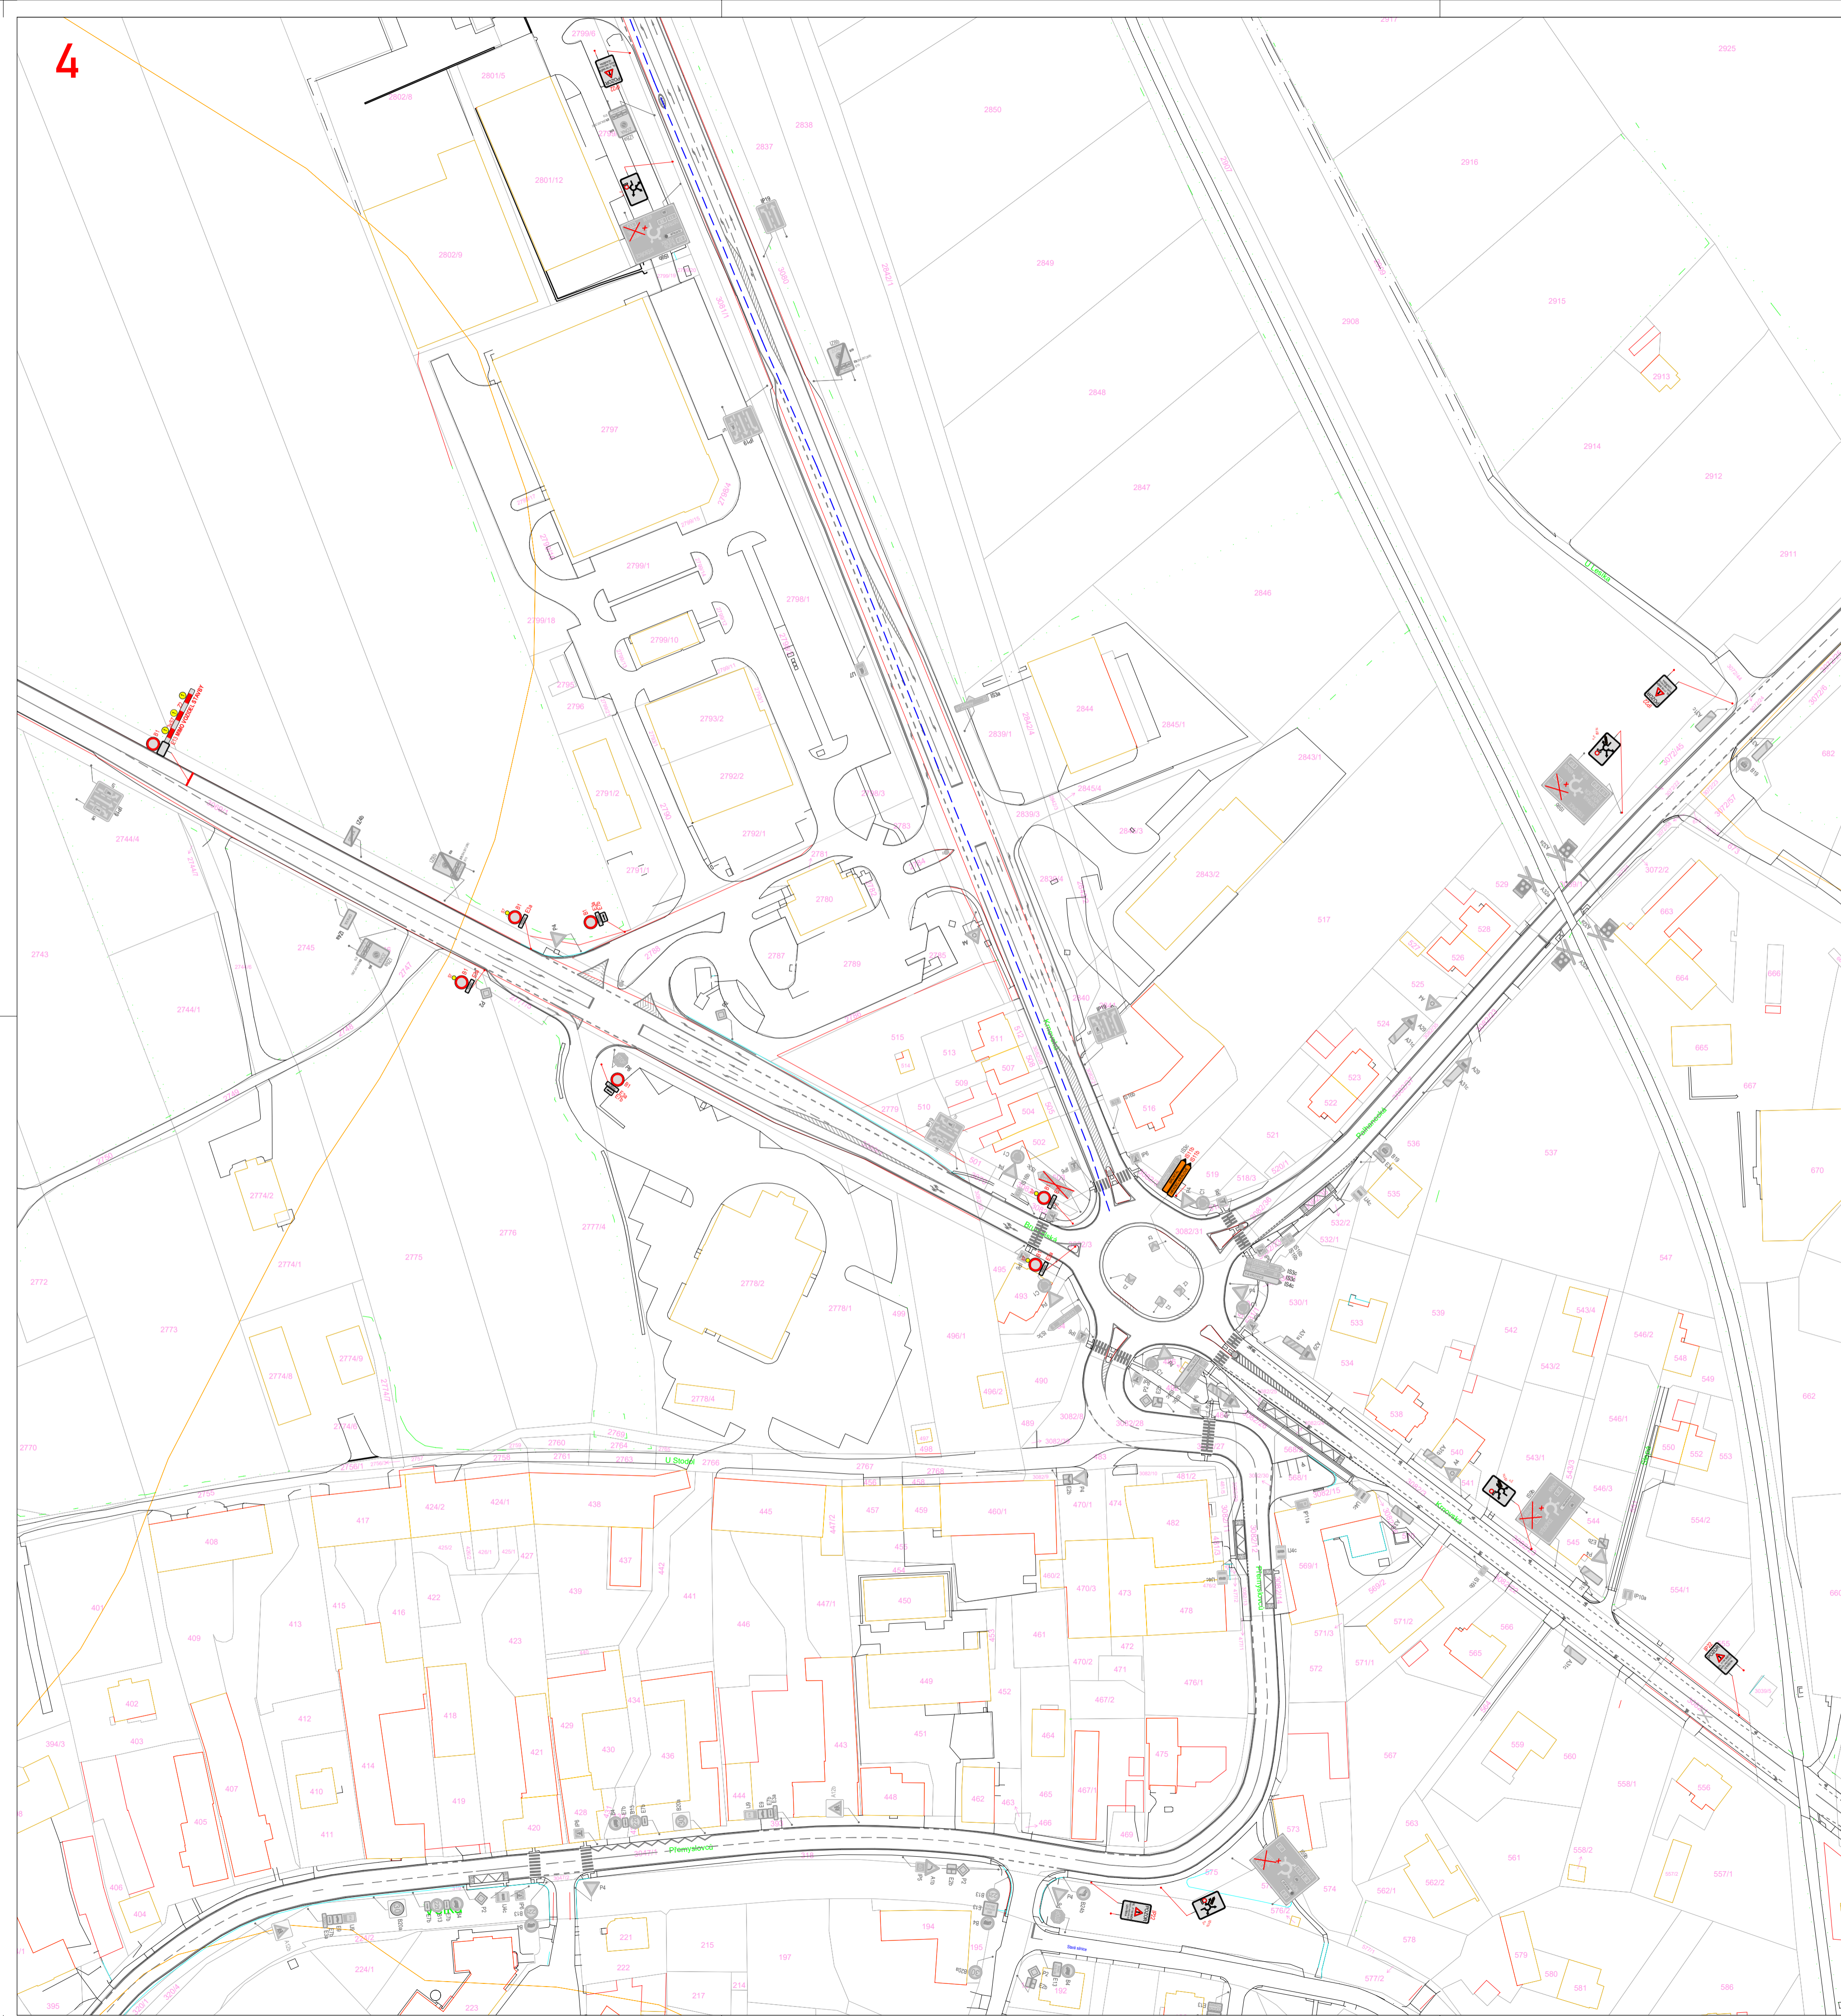

3

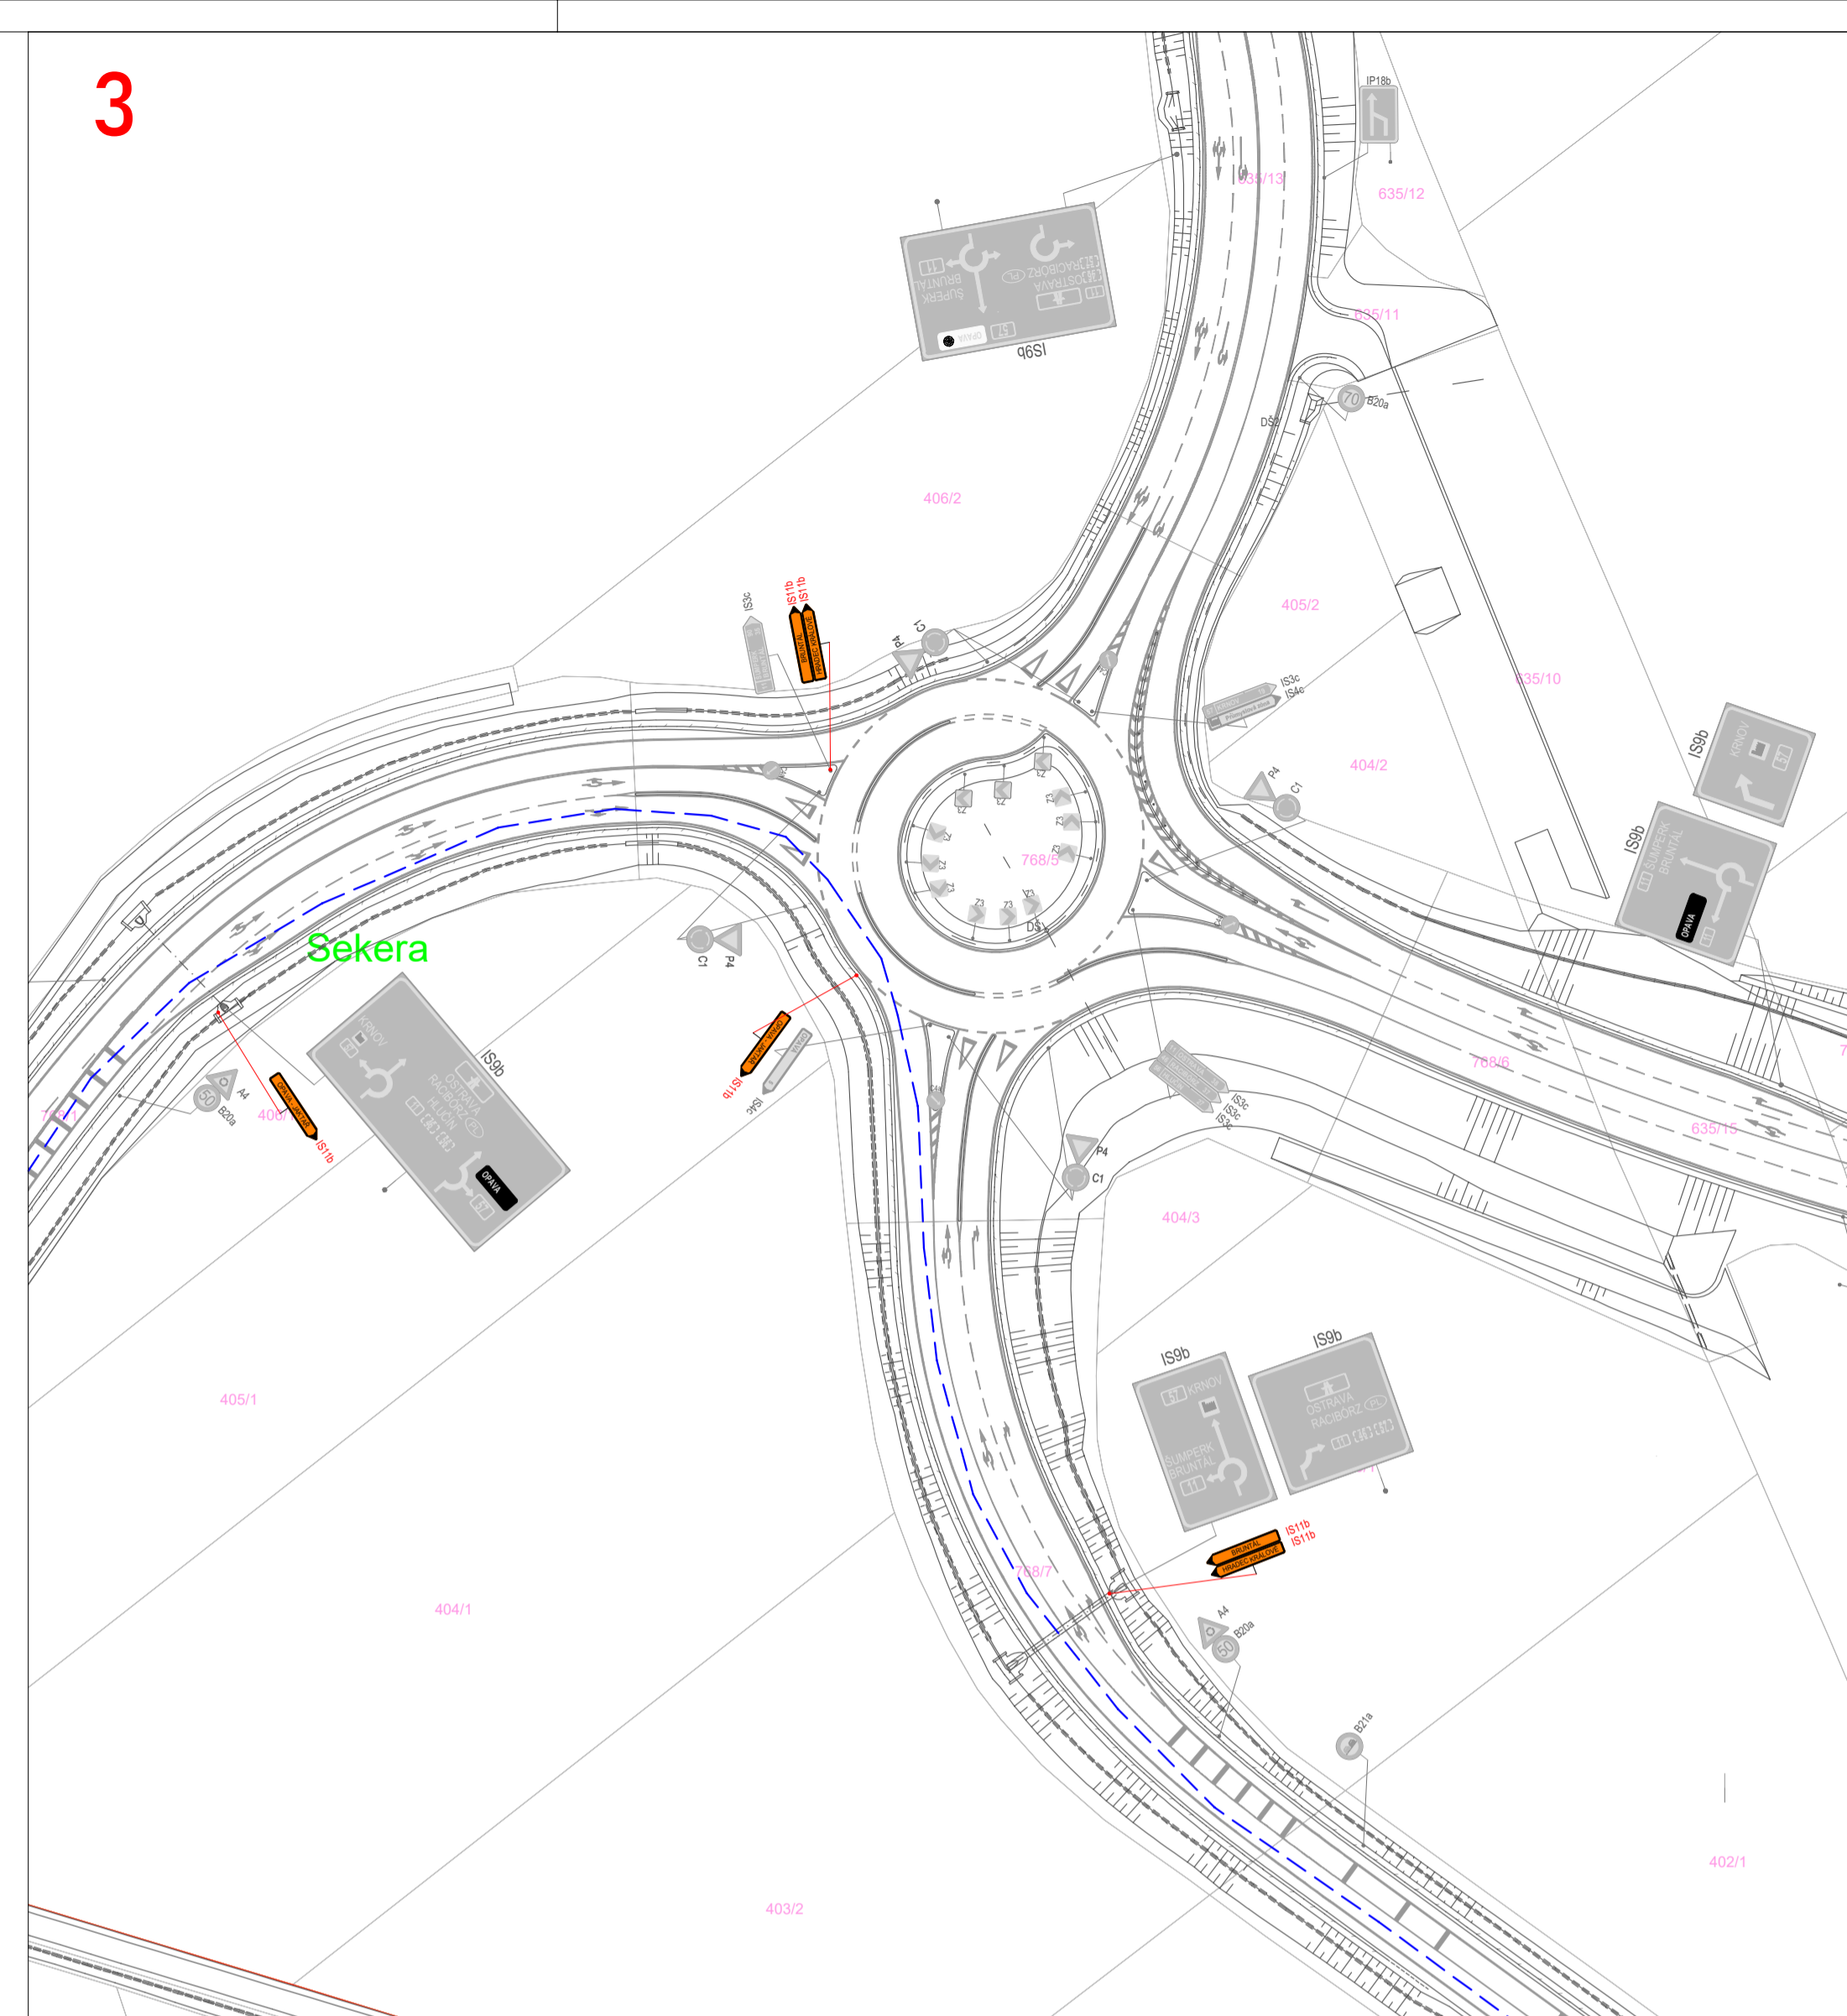

Částečná uzavírka		Autor:	Dopravní Značení Třadeček, Grudova 4, 747 05 Opava	IČO:	081 344 31		
Úplná uzavírka		Zodp. projektant:	Jan Třadeček	tel.:	737 351 772		
Objízdňá trasa		Kontroloval:	Jan Třadeček	Datum:	05/2026		
		Měřítko:	1:1000	Číslo zakázky:	094/2026		Formát:
			A15 Navržené přechodné DZ	Zadavatel:	Strabag a.s., P.J Opava PB, Polanecká 827, 721 08 Ostrava-Svinov		
			P4 Stávající svítilné DZ	Stavba:	Rekonstrukce sil. I/71 v úseku Opava - Vlastivický		
			P4 Zrušené stávající svítilné DZ	Popis:	Objízdňá trasa		