



SIL. III/4793, VÍTKOVICKÁ – ÚPLNÁ UZÁVĚRA ÚSEKU CHODNÍKU, PŘEKOP VJEZDU PO POLOVINÁCH (1. POLOVINA) + SIL. I/56, MÍSTECKÁ – OPERATIVNÍ PRACOVNÍ MÍSTO V PŘIPOJOVACÍM PRUHU (01. ETAPA)

- LEGENDA**
- B 1 STÁVAJÍCÍ SVISLÉ DOPRAVNÍ ZNAČENÍ
 - B 1 DOČASNĚ ZRUŠENÉ SVISLÉ DOPRAVNÍ ZNAČENÍ
 - A 15 NAVRŽENÉ PŘECHODNÉ DOPRAVNÍ ZNAČENÍ
 - A 15 PŘECHODNÉ DOPRAVNÍ ZNAČENÍ (osazeno v rámci rekonstrukce Frýdlantských mostů)
 - STÁVAJÍCÍ VODOROVNÉ DOPR. ZNAČENÍ
 - DOČASNÝ ZÁBOR CHODNÍKU, VOZOVKY
 - REKONSTRUOVANÁ TRASA PLYNOVODU (ŘÍZENÝ PROTLAK POD VOZOVKOU)
 - REKONSTRUOVANÁ TRASA PLYNOVODU (OTEVŘENÝ VÝKOP)

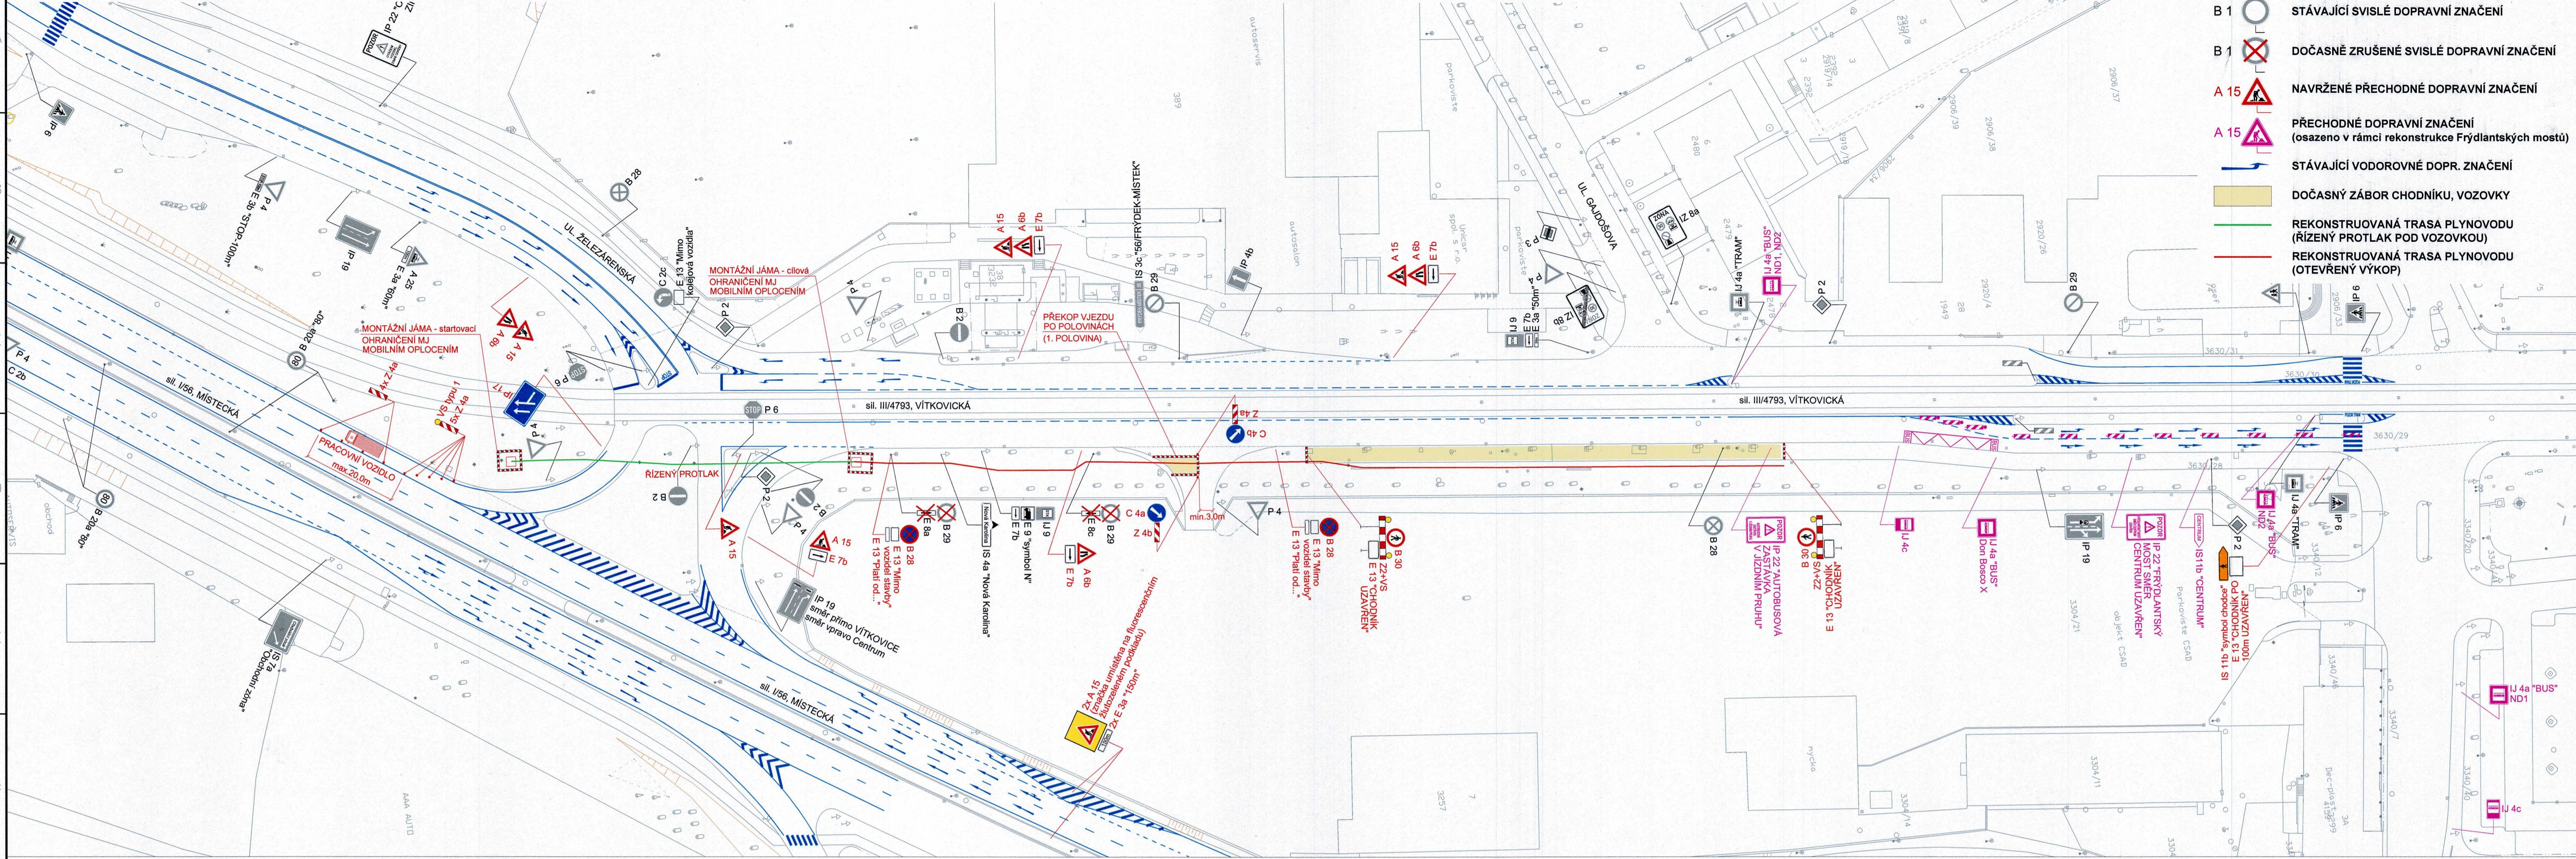

SIL. III/4793, VÍTKOVICKÁ – ÚPLNÁ UZÁVĚRA ÚSEKU CHODNÍKU, PŘEKOP VJEZDU PO POLOVINÁCH (2. POLOVINA) + SIL. I/56, MÍSTECKÁ – OPERATIVNÍ PRACOVNÍ MÍSTO V PŘIPOJOVACÍM PRUHU (02. ETAPA)

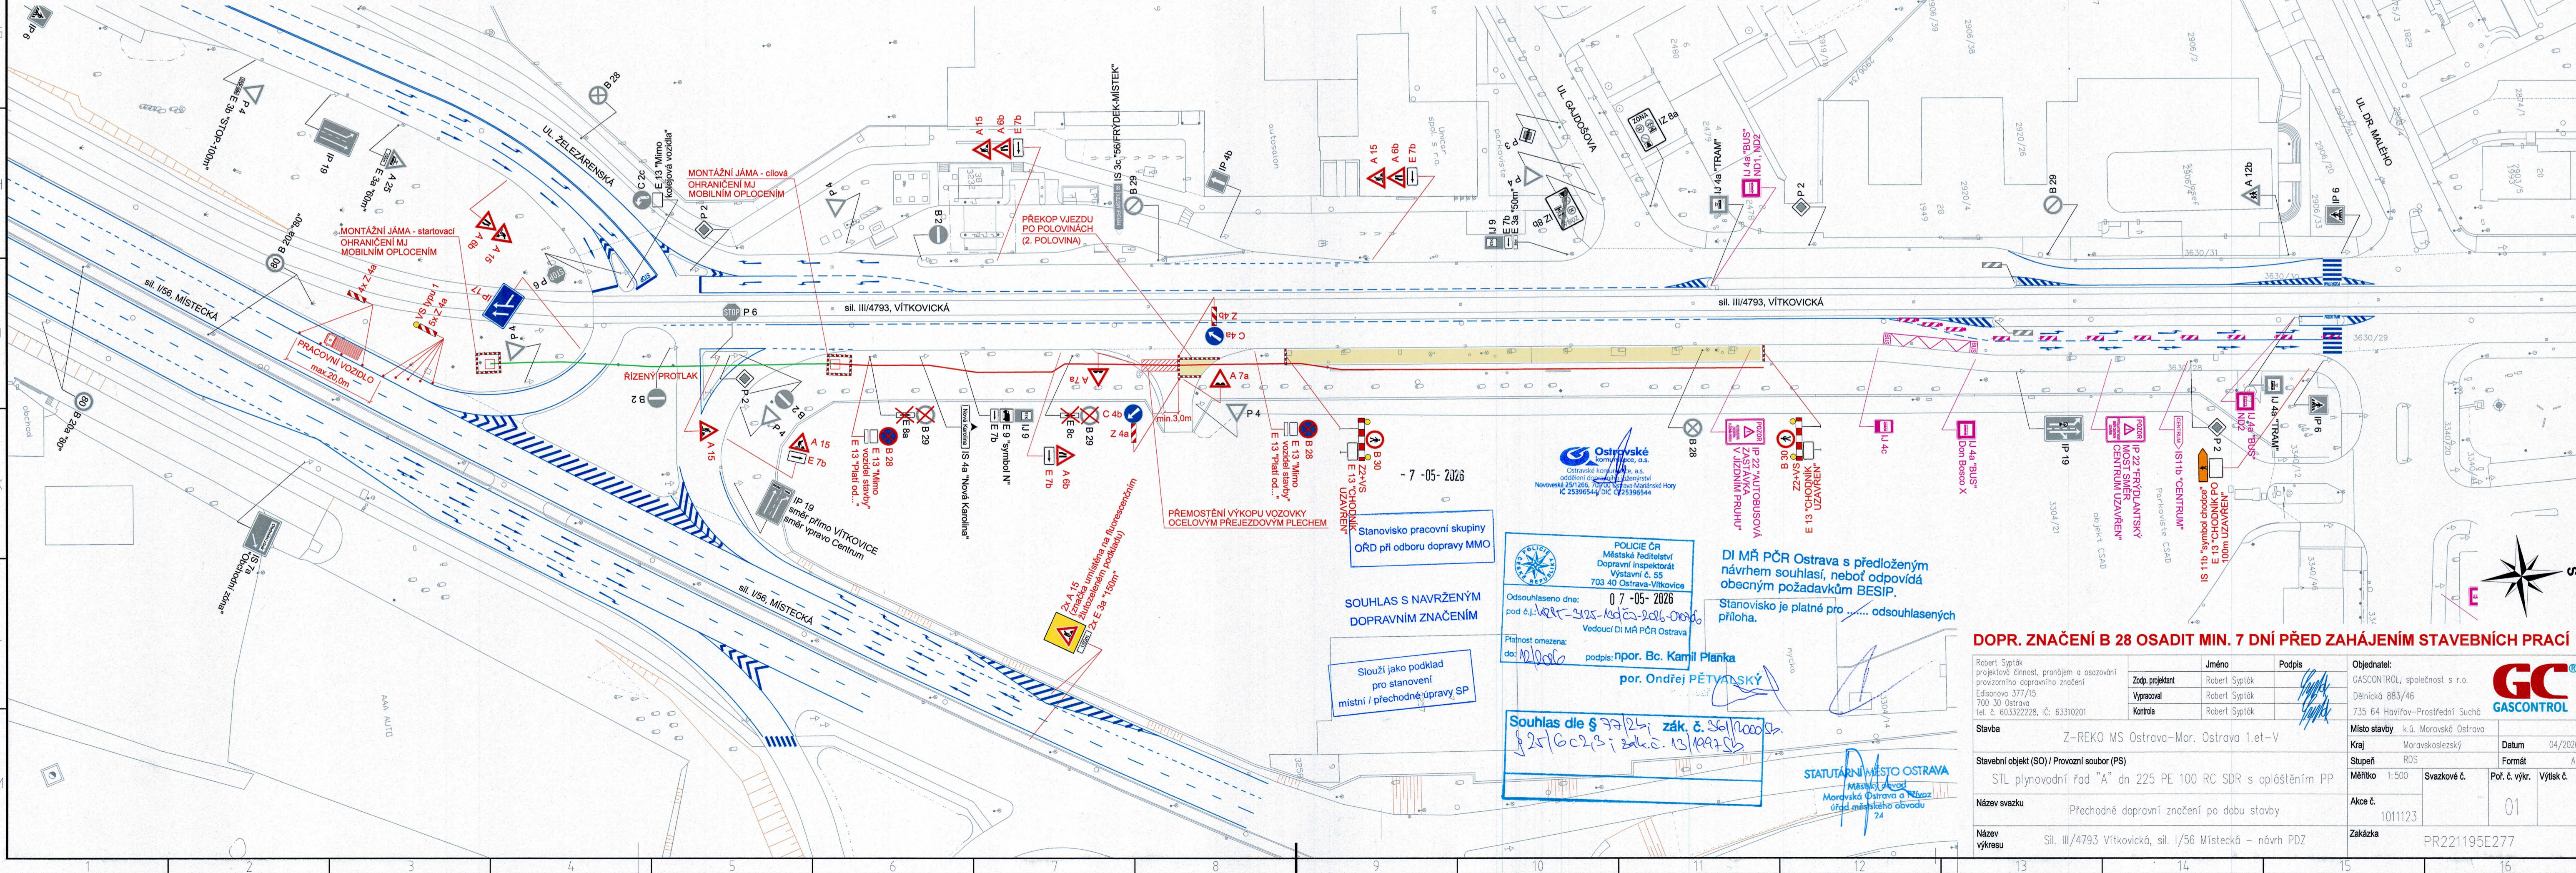

7-05-2026

Stanovisko pracovní skupiny ORĐ při odboru dopravy MMO

SOUHLAS S NAVRŽENÝM DOPRAVNÍM ZNAČENÍM

Slouží jako podklad pro stanovení místní / přechodné úpravy SP

POLICIE ČR
Městská policie
Dopravní inspektorát
Výstavní č. 55
703 40 Ostrava-Vítkovice
Odsouhlaseno dne: 07-05-2026
Podpis: [Signature]
Platnost omezena: do: [Signature]
podpis: [Signature] por. Ondřej PĚTAVSKÝ

DI MĚ PČR Ostrava s předloženým návrhem souhlasí, neboť odpovídá obecným požadavkům BESIP.
Stanovisko je platné pro odsouhlasených příloha.

STATUTÁRNÍ MÍSTO OSTRAVA
Městský úřad
Moravská Ostrava a Přívoz
Úřad městského obvodu 24

DOPR. ZNAČENÍ B 28 OSADIT MIN. 7 DŇÍ PŘED ZAHÁJENÍM STAVEBNÍCH PRACÍ

| | | | | |
|---|---|---|---|--|
| Robert Sýpák projektová činnost, projektování a osazování provozního dopravního značení Edisonova 377/15 703 30 Ostrava Tel. č. 603322228, IČ: 63310201 | Jméno Zodp. projektant Výpracoval Kontrola | Robert Sýpák Robert Sýpák Robert Sýpák | Podpis [Signature] | Objednatel: GASCONTROL, společnost s r.o. Deníkova 683/46 735 64 Havířov-Prostřední Suchá |
| Stavba Z-REKO MS Ostrava-Mor. Ostrava 1.et-V | Místo stavby Kraj Stupeň Měřítko | k.ú. Moravská Ostrava Moravskoslezský RD5 1:500 | Datum Formát Svazkové č. Poř. č. vjkr. | 04/2026 AT |
| Stavěbní objekt (SO) / Provozní soubor (PS) STL plynovodů řad "A" dn 225 PE 100 RC SDR s opláštěním PP | Název stavby Název výkresu | Přechodné dopravní značení po dobu stavby Sil. III/4793 Vítkovická, sil. I/56 Místecká – návrh PDZ | Alka č. Zakázka | 1011123 PR221195E277 |