


303

# Služovice

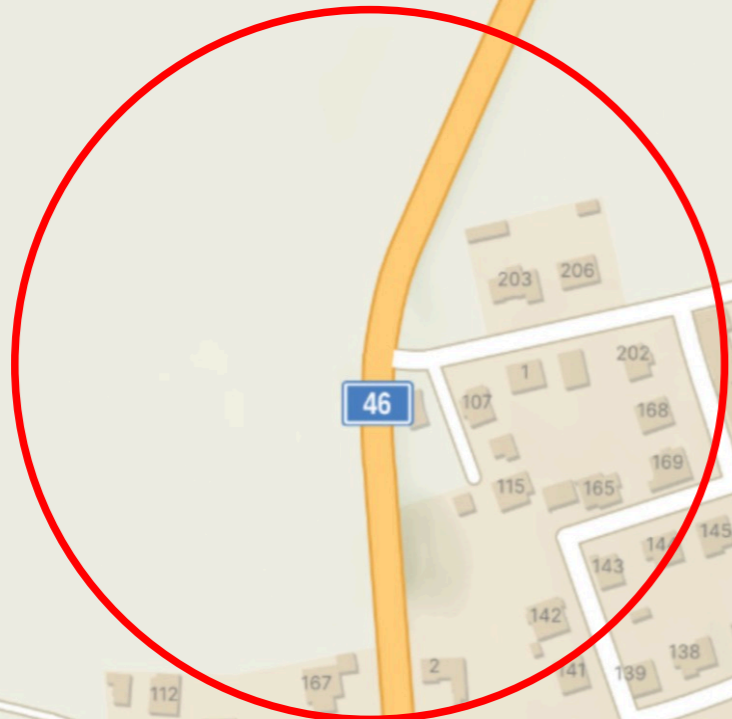

46

ZŠ MŠ


obecní úřad

kulturní dům

Nanebevzetí Panny Marie

sv. Jan Křtitel

Omezený úsek

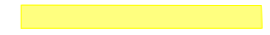

A15 Stávající přechodné DZ



A15 Navržené přechodné DZ



P4 Stávající svislé DZ



P4 Zrušené stávající svislé DZ


Autor:	Dopravní Značení Tkadleček, Grudova 4, 747 05 Opava		
Zodp. projektant:	Jan Tkadleček	<i>Jan Tkadleček</i>	IČO: 087 346 31
Vypracoval:	Markéta Bělák	<i>Markéta Bělák</i>	tel.: 737 351 772
Kontroloval:	Jan Tkadleček	<i>Jan Tkadleček</i>	Datum: 05/2026
Měřítko:	1:7500	Číslo zakázky:	108/2026 Formát: A3
Zadavatel:	Patrik Horák s.r.o., Zahradní 777/33a, Štěpánkovice 747 28		
Stavba:	Oprava dešťové kanalizace stavby občasného vybavení v obci Služovice		
Popis:	Přehledná situace		




**TKADLEČEK**  
Dopravní značení

tkadlecek.cz  
znacky@tkadlecek.cz

Výkres číslo: ---

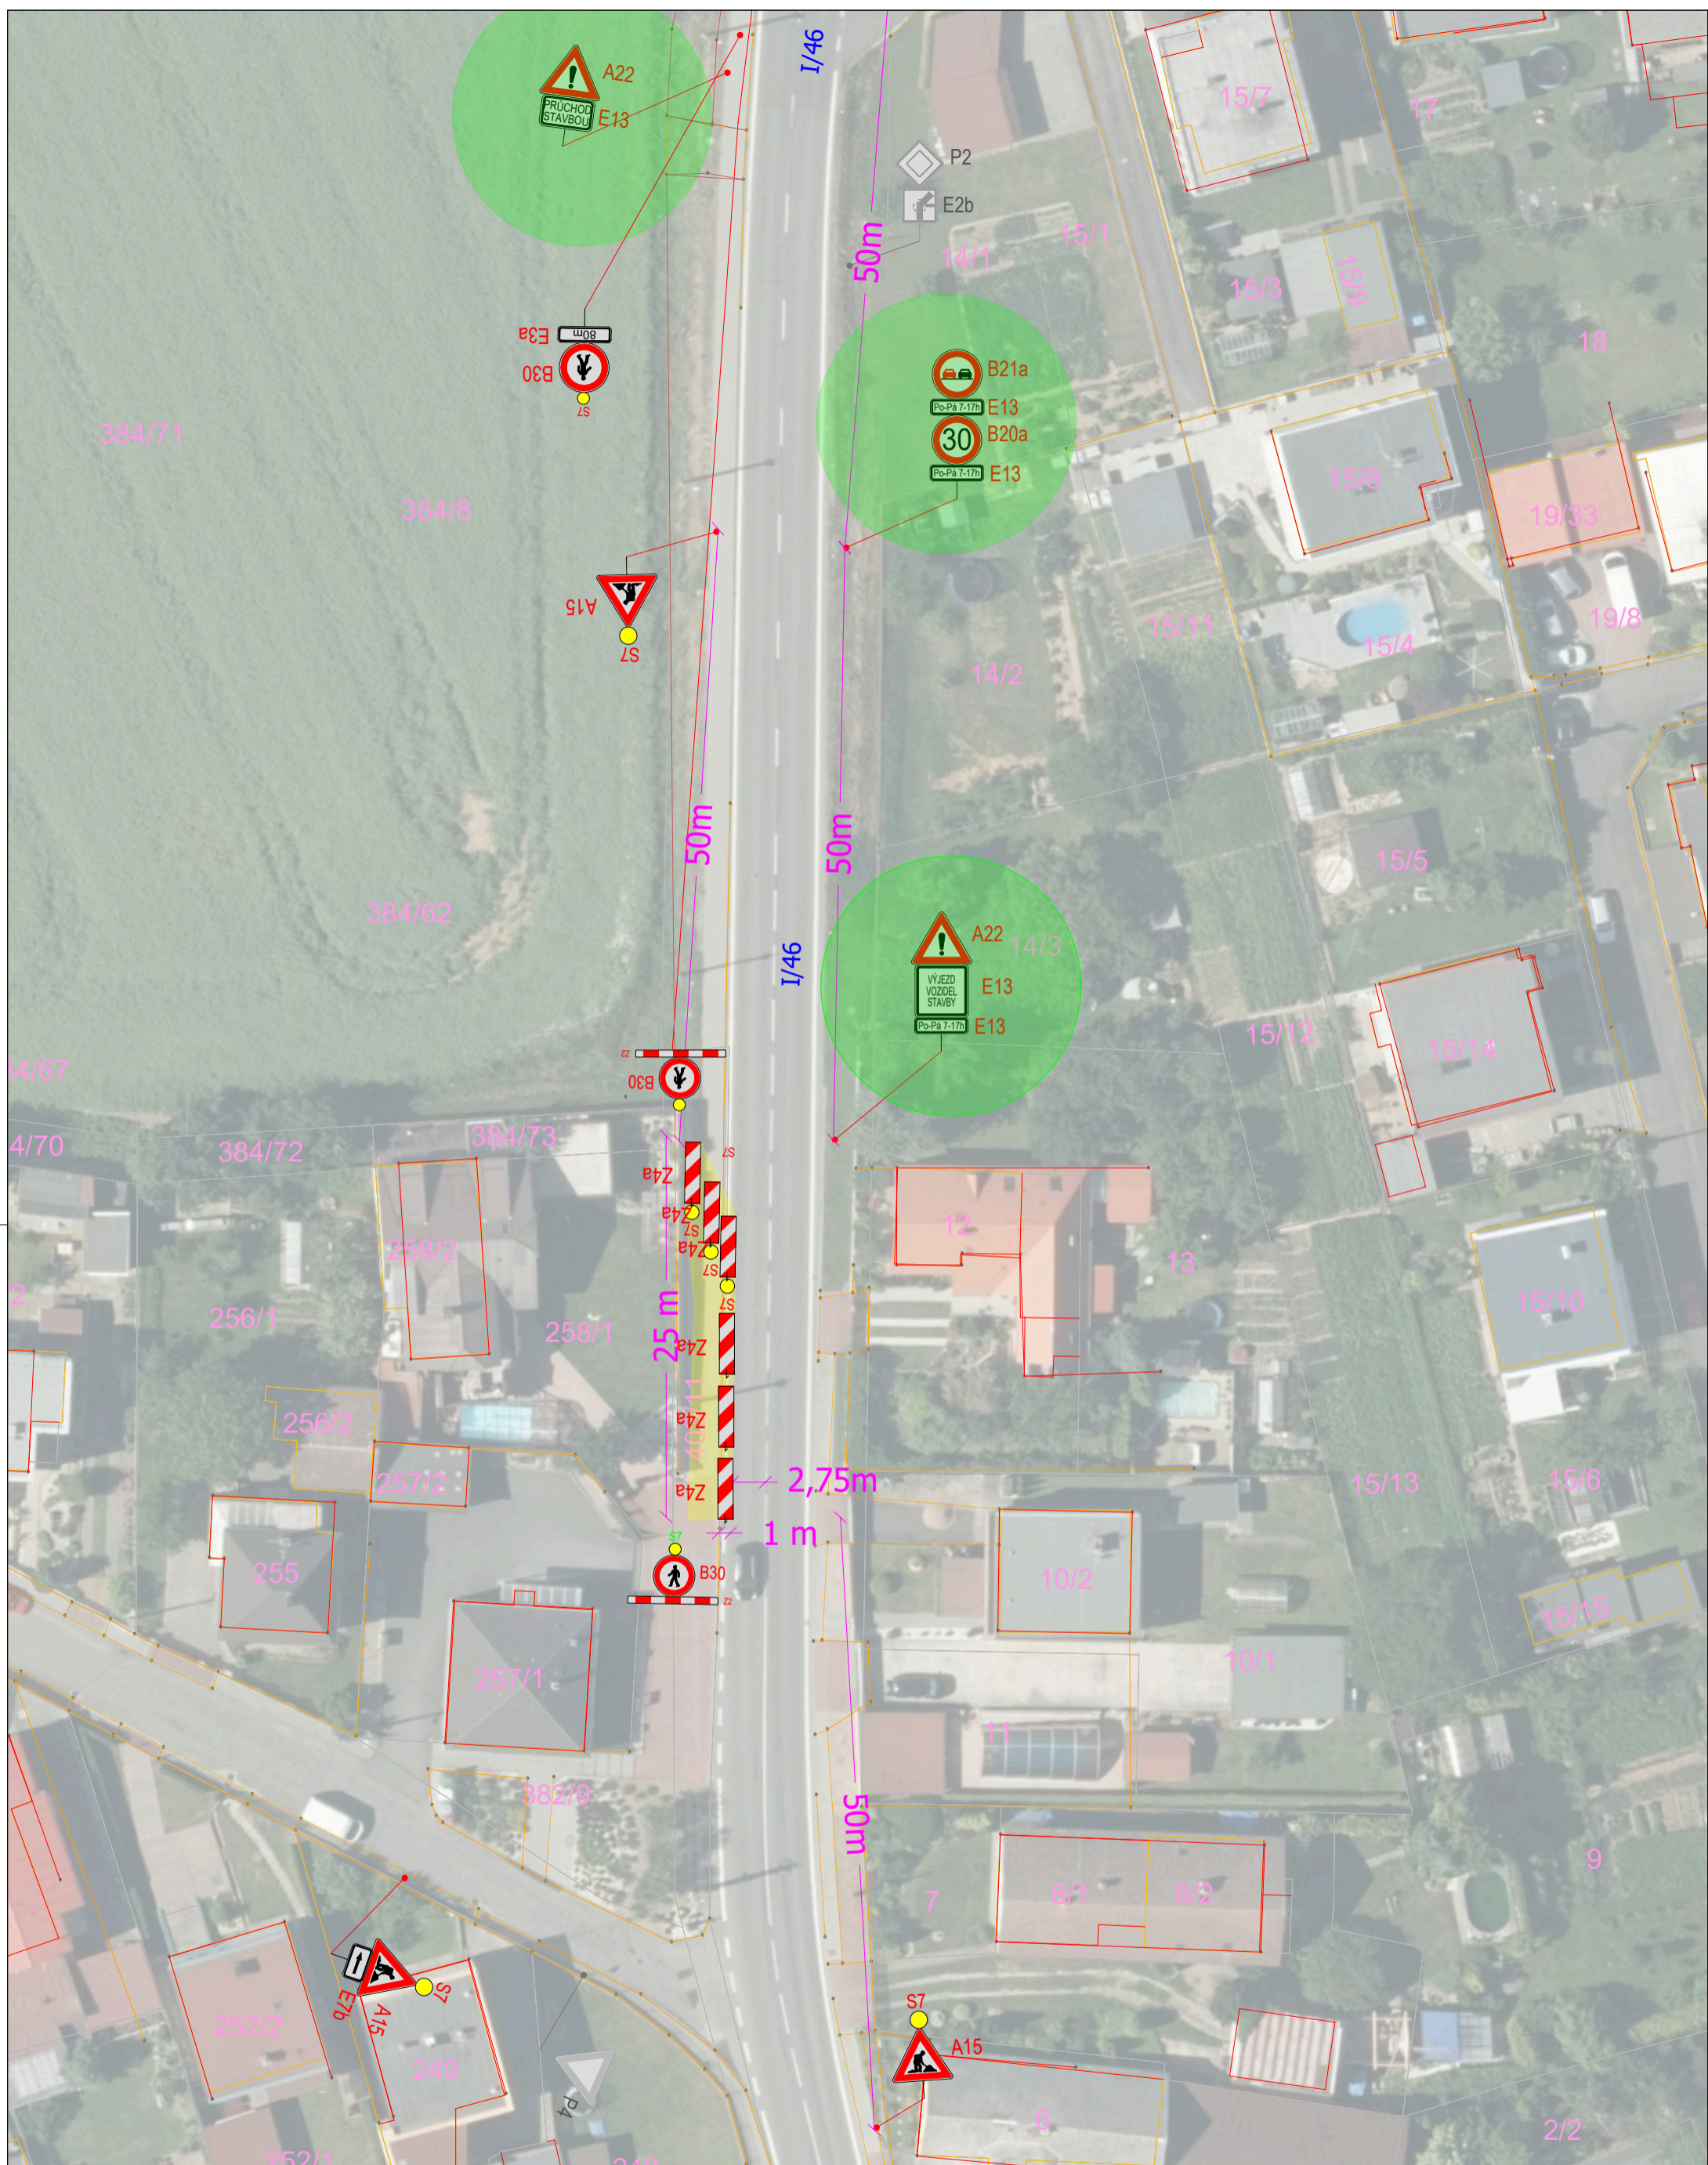

Omezený úsek

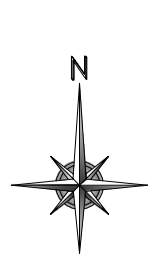

- A15 Stávající přechodné DZ
- A15 Navržené přechodné DZ
- P4 Stávající svíslé DZ
- P4 Zrušené stávající svíslé DZ

Autor:	Dopravní Značení Tkadleček, Grudova 4, 747 05 Opava		
Zodp. projektant:	Jan Tkadleček	<i>Jan Tkadleček</i>	IČO: 087 346 31
Vypracoval:	Markéta Bělák	<i>Markéta Bělák</i>	tel.: 737 351 772
Kontroloval:	Jan Tkadleček	<i>Jan Tkadleček</i>	Datum: 05/2026
Měřítko:	1:500	Číslo zakázky:	108/2026 Formát: A3
Zadavatel:	Patrik Horák s.r.o., Zahradní 777/33a, Štěpánkovice 747 28		
Stavba:	Oprava dešťové kanalizace stavby občasného vybavení v obci Služovice		
Popis:	Omezení na sil. I/46 dle TP66 schéma B/3		

**TKADLEČEK**  
Dopravní značení  
tkadlecek.cz  
znacky@tkadlecek.cz

Výkres číslo:  
**DZ-1**

## **Ověřovací doložka změny datového formátu dokumentu podle § 69a zákona č. 499/2004 Sb.**

Změnou datového formátu se nepotvrzuje správnost a pravdivost údajů obsažených v dokumentu a jejich soulad s právními předpisy.  
Vstupující dokument nebyl podepsán.

**Typ vstupního dokumentu:** .PDF  
**Otisk vstupního souboru:** 6A5A1E07ABA0AEBAB6E03EF6672AEC966DE870B45C866179C7FC397D4252E615  
**Použitý algoritmus:** SHA256\_SBB 2.16.840.1.101.3.4.2.1

**Subjekt, který změnu formátu dokumentu provedl:**  
Moravskoslezský kraj, 28. října 2771/117, 70200 Ostrava, posta@msk.cz

**Datum vyhotovení ověřovací doložky:**  
27.5.2026

**Jméno a příjmení osoby, která změnu formátu dokumentu provedla:**  
Moravskoslezský kraj