


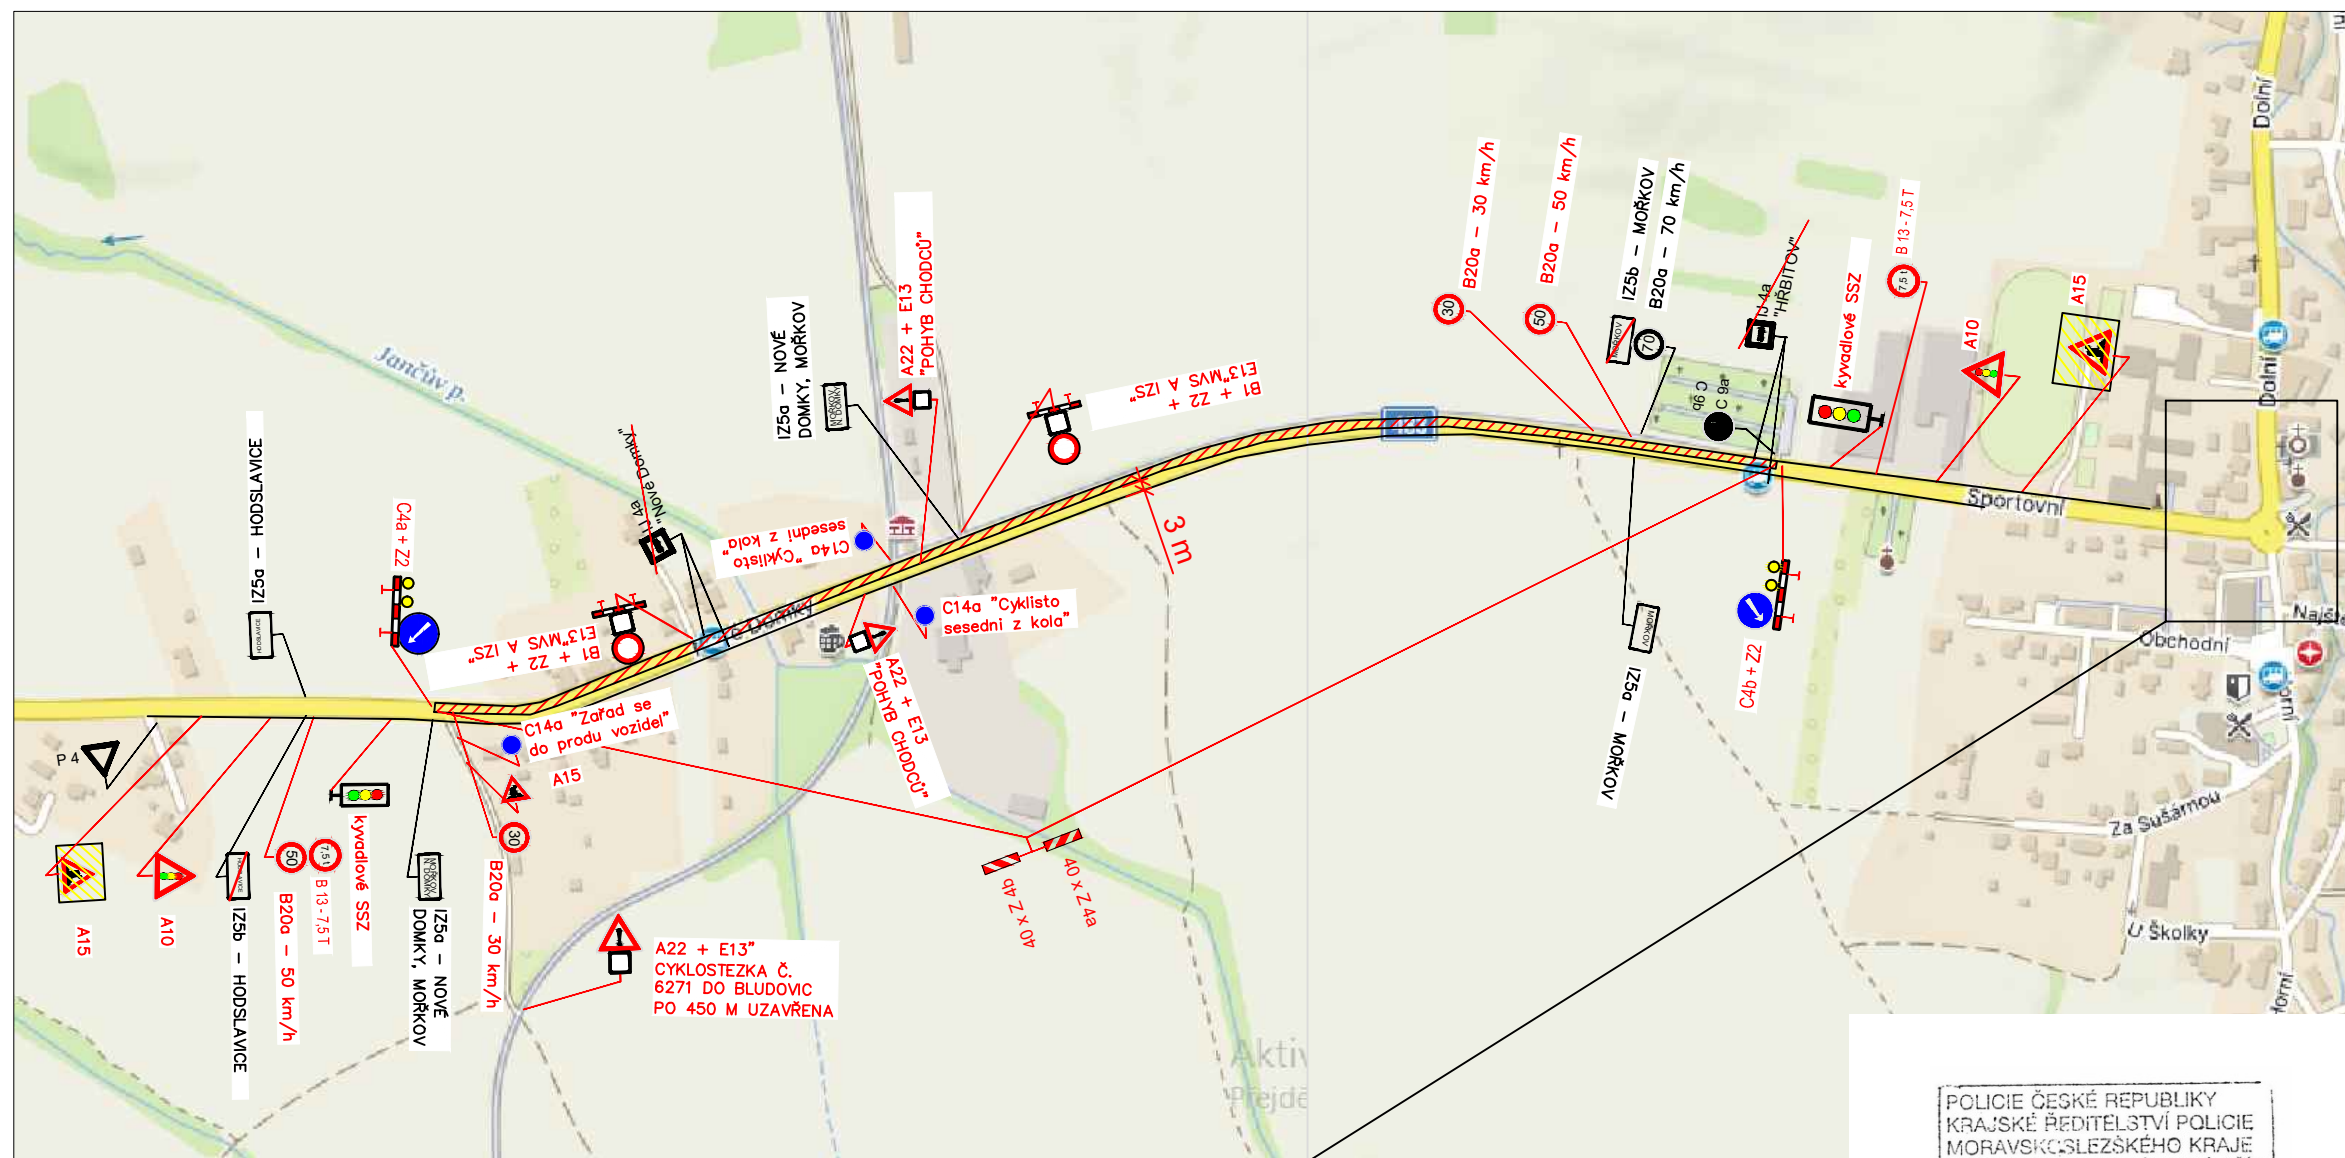



Příloha k č. 1  
KRP 145254 J-20 -070400

 UZAVŘENÁ ČÁST KOMUNIKAC

 B 1 NAVRŽENÉ SVISLÉ DOPRAVN

 E 13: MIMO VOZIDEL STAVBY  
Z 2 + VS typu1



 P4 STÁVAJÍCÍ DZ

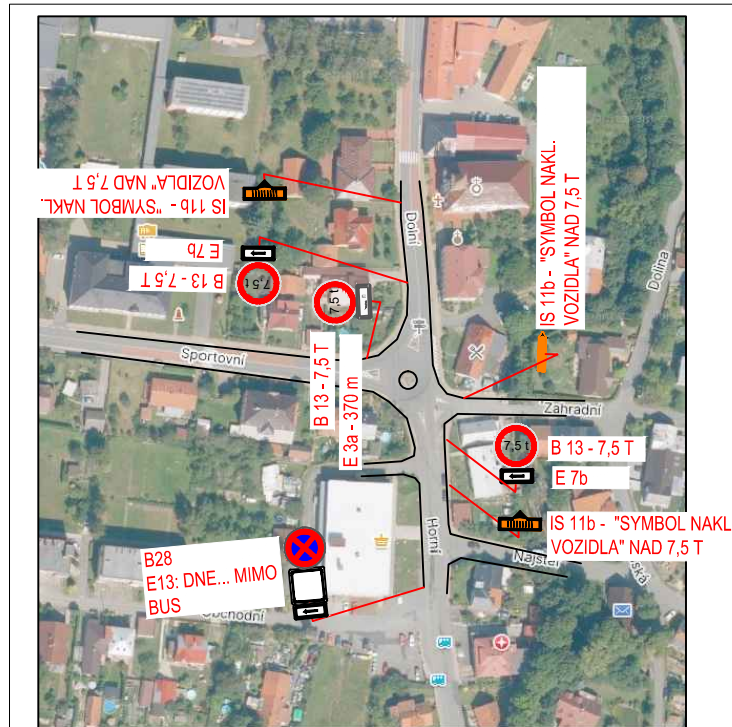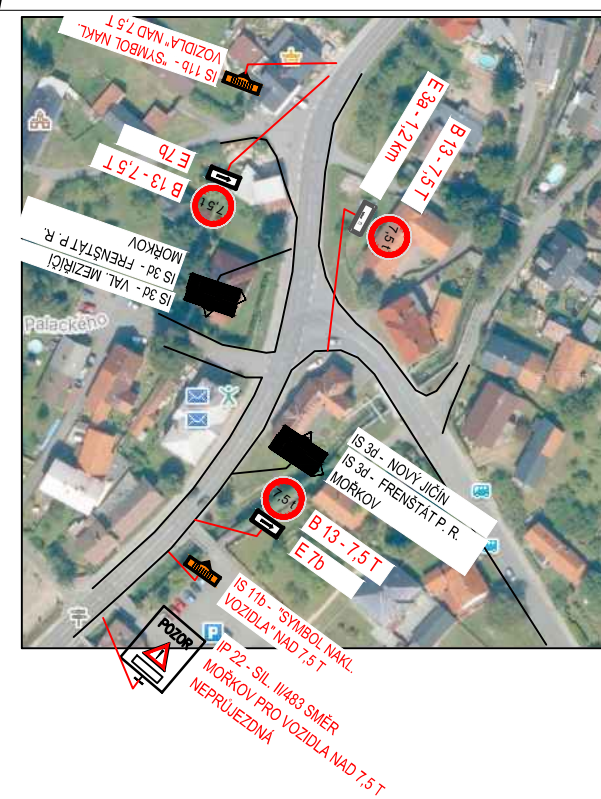

|                                                                                      |  |                       |                     |               |
|--------------------------------------------------------------------------------------|--|-----------------------|---------------------|---------------|
| MÍSTO STAVBY: HODSLAVICE                                                             |  | VYPRACOVAL: K. KEDROŇ | DAVOZ ZNAČKY s.r.o. |               |
| KRESLIL: K. KEDROŇ                                                                   |  |                       | BÍTOV 109           |               |
| INVESTOR: –                                                                          |  |                       | DATUM: 4/2024       |               |
| STAVBA:<br><br>Rekonstrukce silnice II/483 Hodslavice<br>– Veřovice km 0,000 – 2,350 |  |                       | STUPEŇ: PDZ         |               |
|                                                                                      |  |                       | MĚŘÍTKO: –          |               |
|                                                                                      |  |                       | FORMÁTY A4: 2       |               |
| VÝKRES: PŘECHODNÉ ZNAČENÍ                                                            |  |                       | ARCHIVNÍ Č.: –      | PŘÍLOHA Č.: 1 |

VEDENÁ OT

PŘESUN ZASTÁVKY BUS

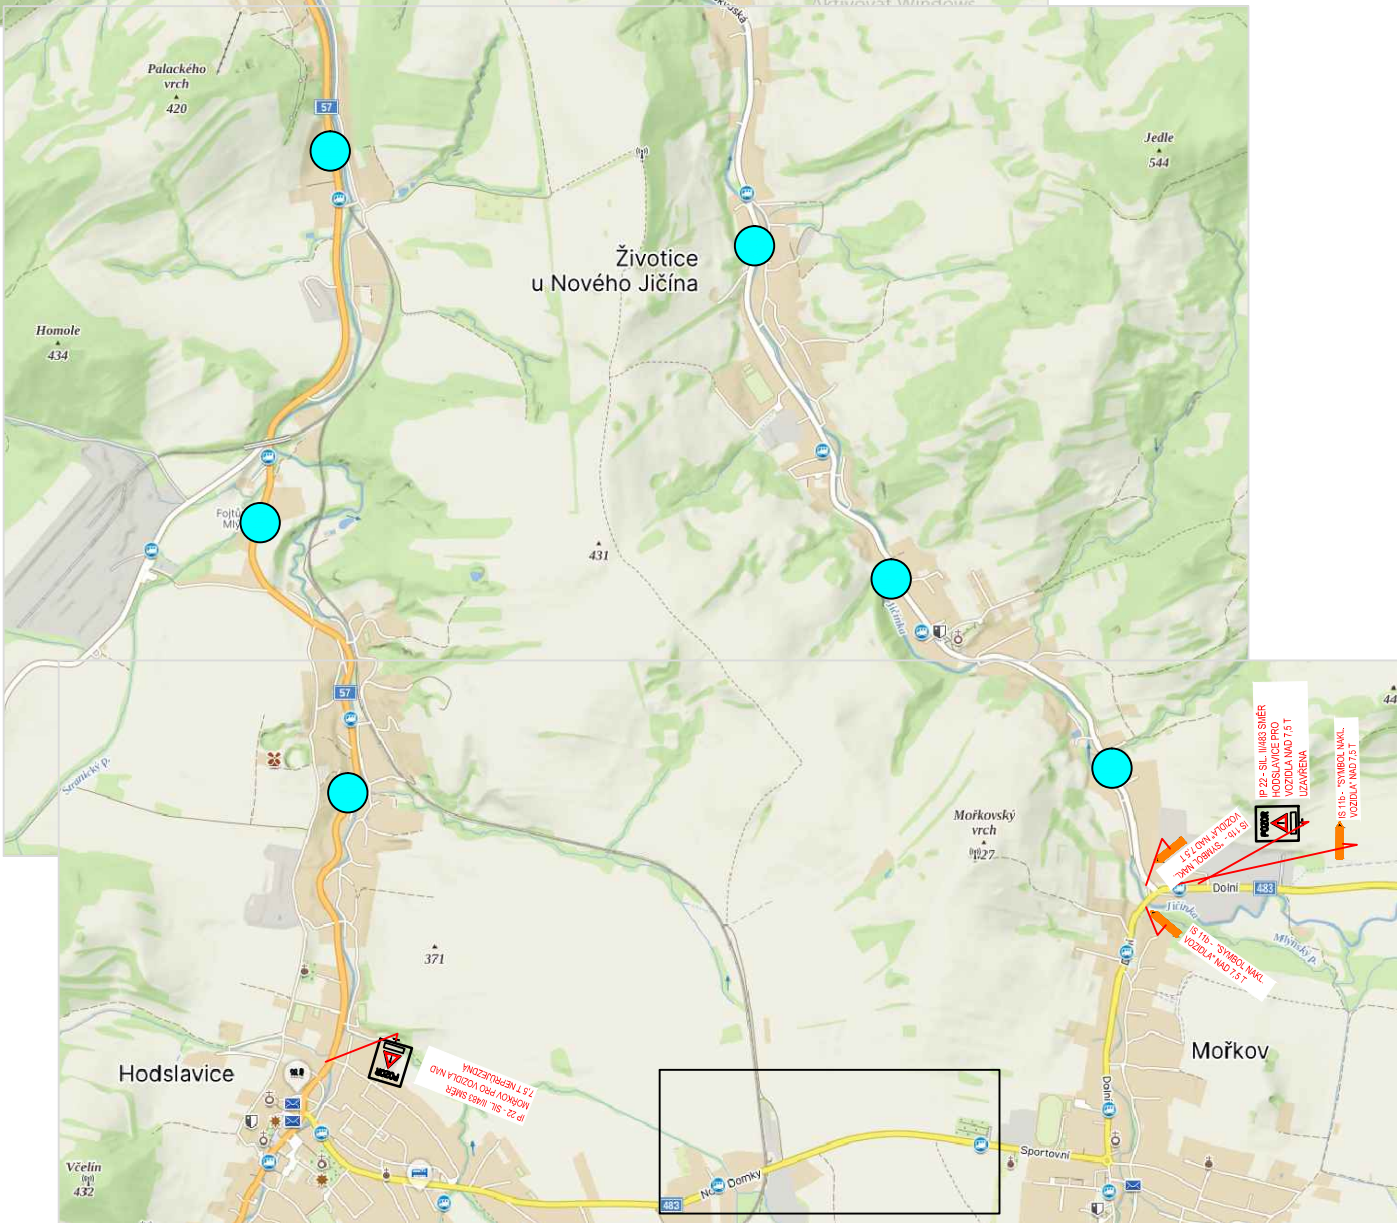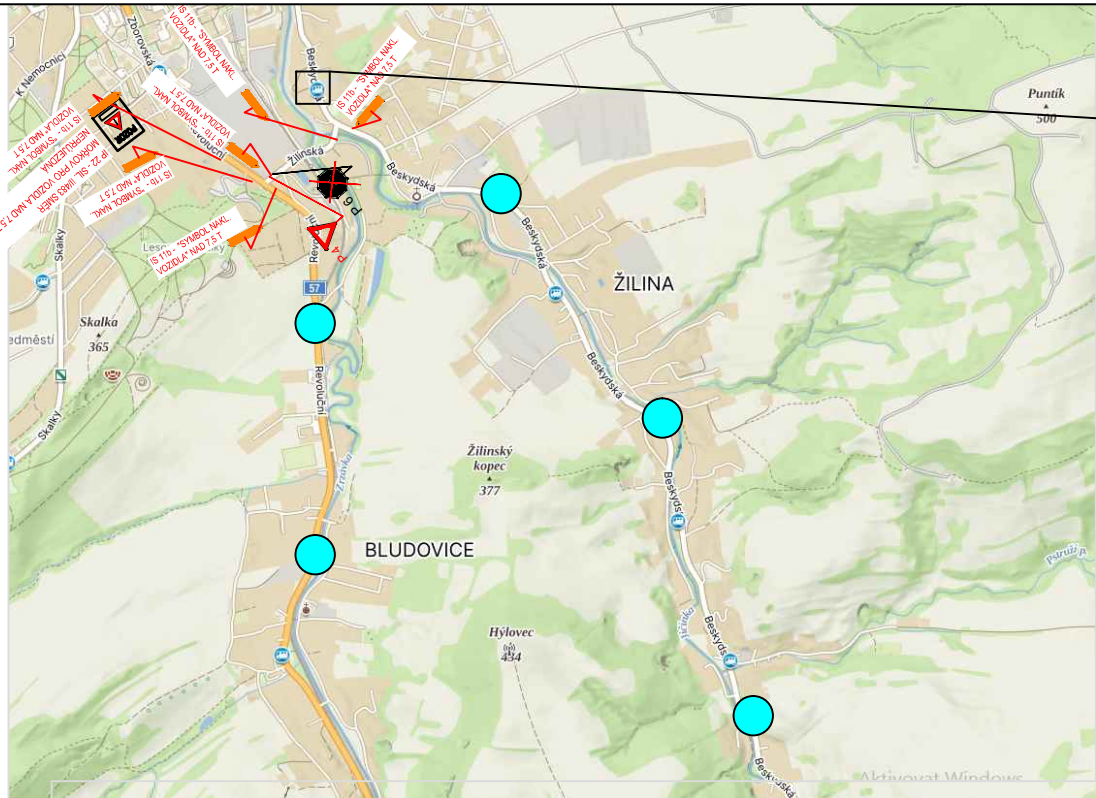




Změnu DIO bereme na vědomí

POLICIE ČESKÉ REPUBLIKY  
KRAJSKÉ ŘEDITELSTVÍ POLICIE  
MORAVSKOSLEZSKÉHO KRAJE  
DOPRAVNÍ INSPEKTORÁT NOVÝ JIČÍN  
741 01 NOVÝ JIČÍN

Příloha k ž. i.  
KRPT. 145254 J-20 -070406

VEDENÁ OT

|                                                                               |                       |                                  |
|-------------------------------------------------------------------------------|-----------------------|----------------------------------|
| MÍSTO STAVBY: HODSLAVICE                                                      | VYPRACOVAL: K. KEDROŇ | DAVOZ ZNAČKY s.r.o.<br>BÍTOV 109 |
| KRESLIL: K. KEDROŇ                                                            |                       | DATUM: 4/2024                    |
| INVESTOR: –                                                                   |                       | STUPEŇ: PDZ                      |
| STAVBA: Rekonstrukce silnice II/483 Hodslavice<br>– Veřovice km 0,000 – 2,350 |                       | MĚŘÍTKO: –                       |
|                                                                               |                       | FORMATY A4: 2                    |
| VÝKRES: PŘECHODNÉ ZNAČENÍ – VEDENÁ OT                                         | ARCHIVNÍ Č.: –        | PŘÍLOHA Č.: 1.1                  |

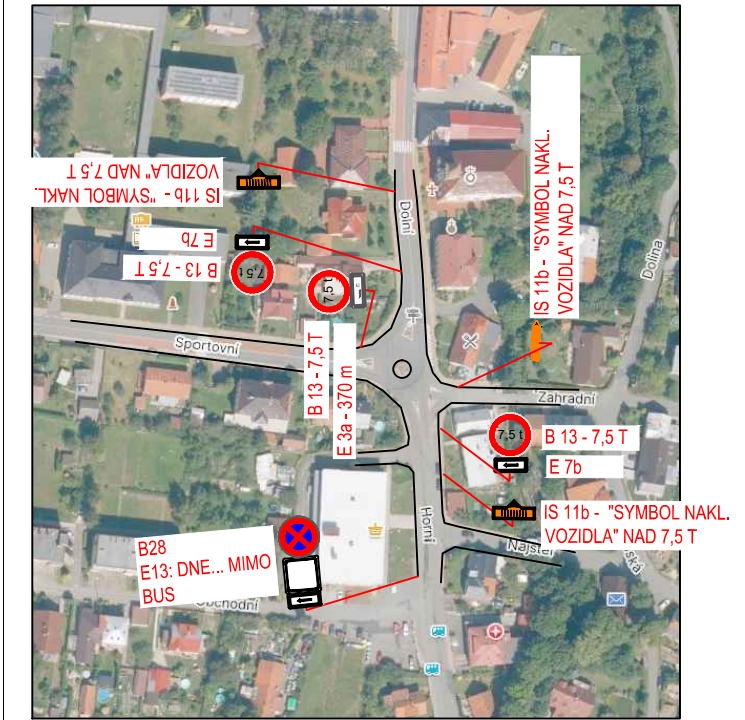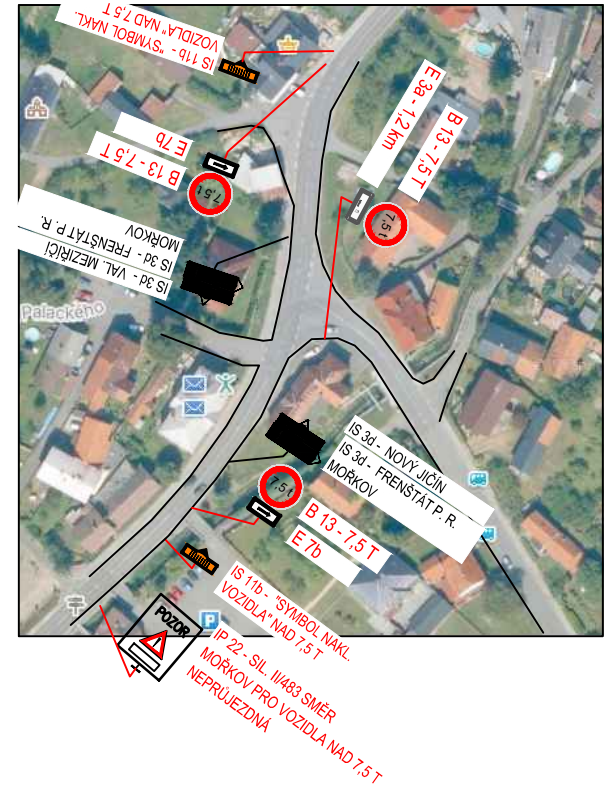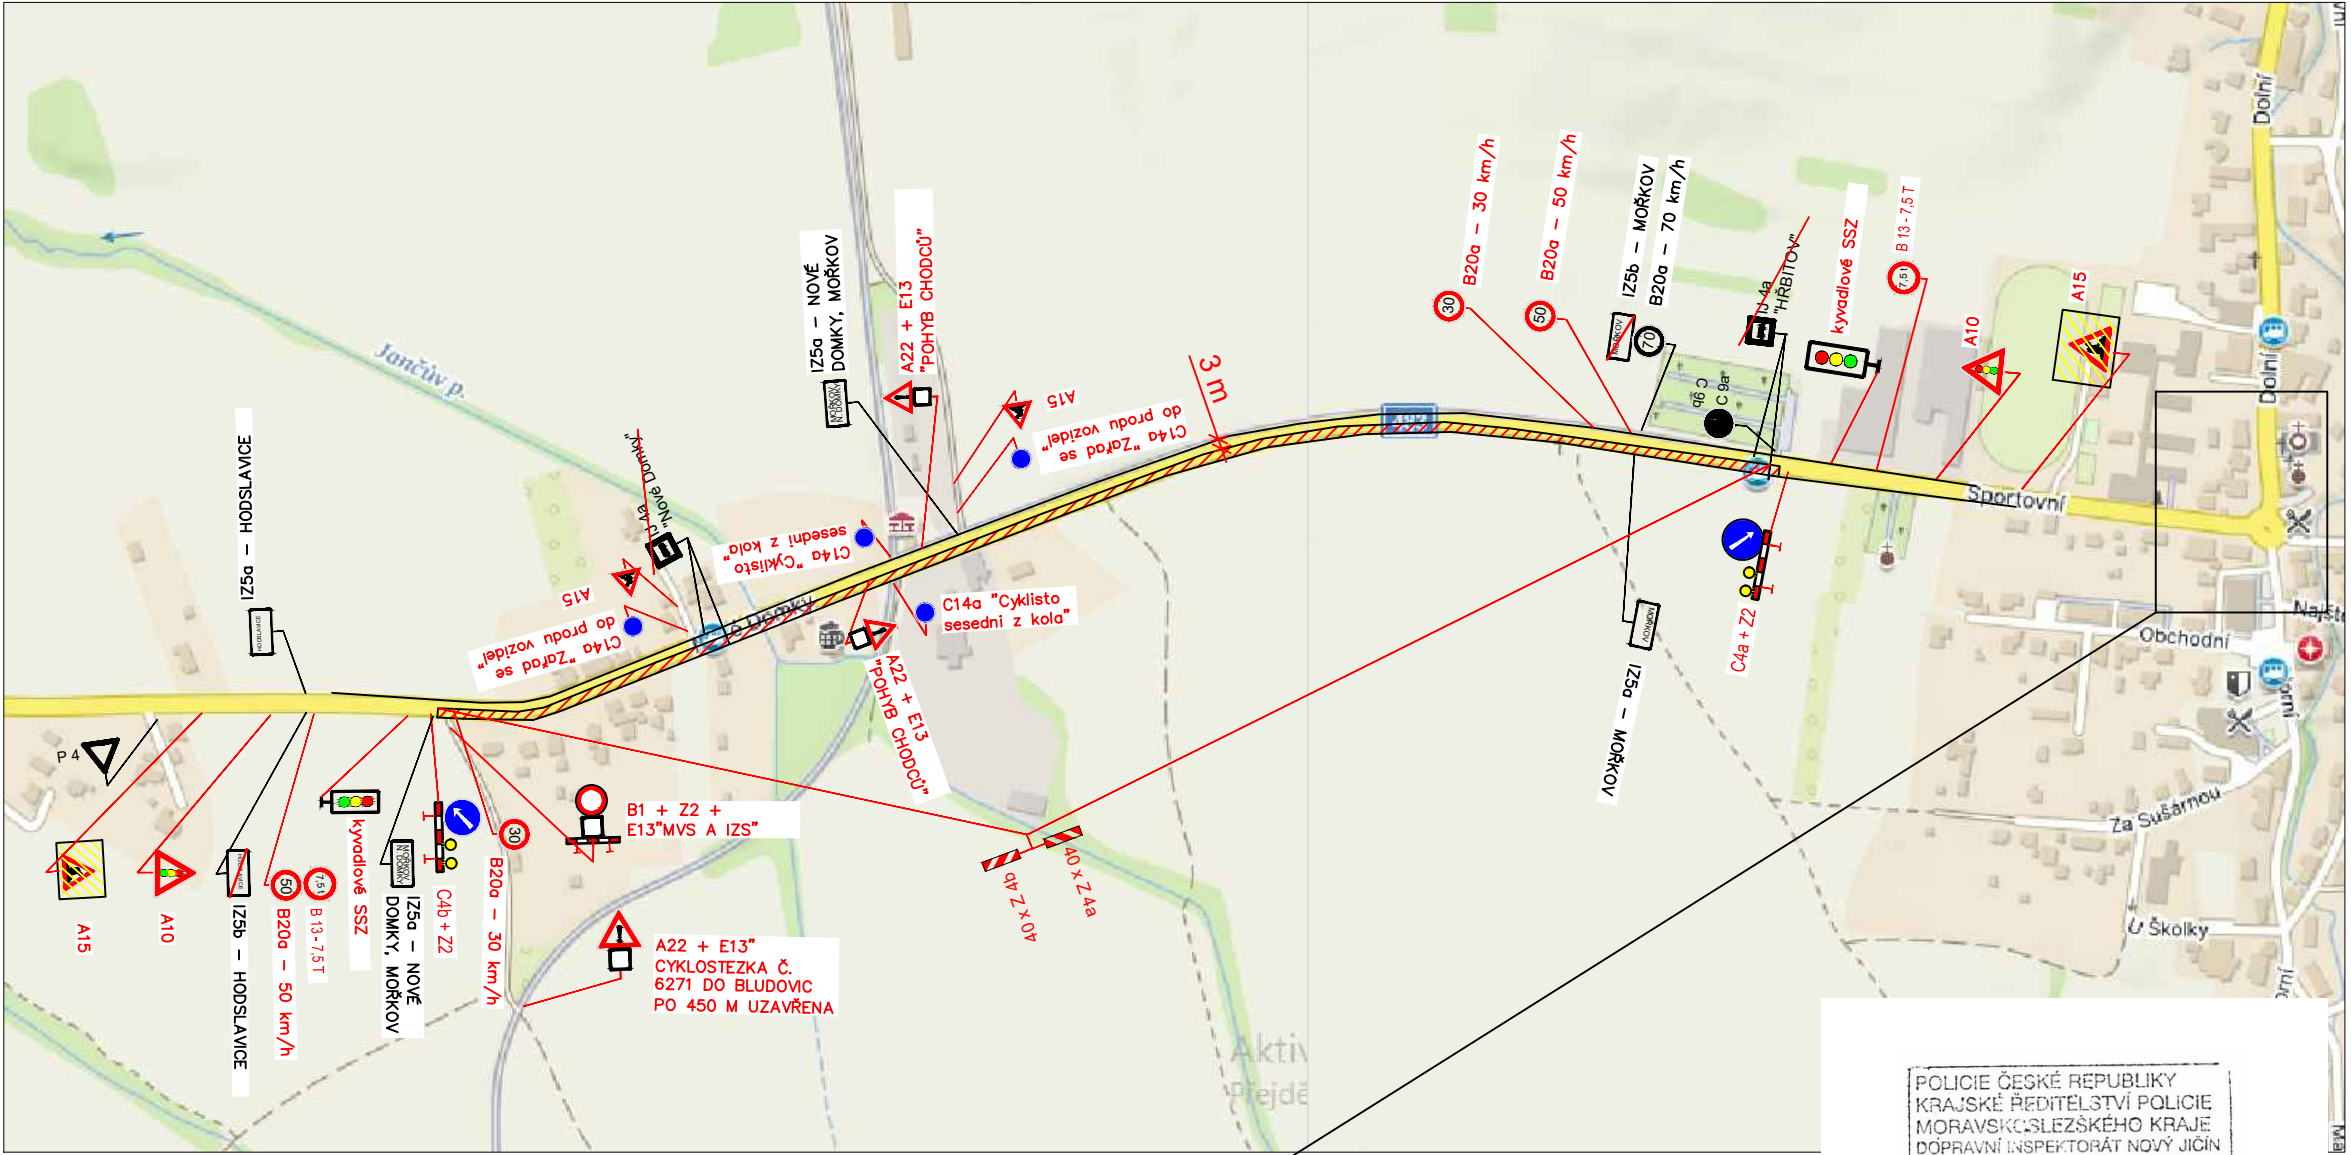

Změnu DIO bereme na vědomí

POLICIE ČESKÉ REPUBLIKY  
KRAJSKÉ ŘEDITELSTVÍ POLICIE  
MORAVSKOSLEZSKÉHO KRAJE  
DOPRAVNÍ INSPEKTORÁT NOVÝ JIČÍN  
741 01 NOVÝ JIČÍN



Příloha č. 1  
KRPT: 14525 J-20 -070406

- LEGENDA :
- UZAVŘENÁ ČÁST KOMUNIKACE
  - B 1 NAVRŽENÉ SVISLÉ DOPRAVNÍ ZNAČENÍ
  - E 13: MIMO VOZIDEL STAVBY Z 2 + VS typu 1
  - P 4 STÁVAJÍCÍ DZ

|                                                                               |                       |                                  |               |
|-------------------------------------------------------------------------------|-----------------------|----------------------------------|---------------|
| MÍSTO STAVBY: HODSLAVICE                                                      | VYPRACOVAL: K. KEDROŇ | DAVOZ ZNAČKY s.r.o.<br>BÍTOV 109 |               |
| KRESLIL: K. KEDROŇ                                                            |                       | DATUM: 4/2024                    |               |
| INVESTOR: -                                                                   |                       | STUPEŇ: PDZ                      |               |
| STAVBA: Rekonstrukce silnice II/483 Hodslavice<br>- Veřovice km 0,000 - 2,350 |                       | MĚŘÍTKO: -                       |               |
|                                                                               |                       | FORMÁT: A4: 2                    |               |
| VÝKRES: PŘECHODNÉ ZNAČENÍ                                                     |                       | ARCHIVNÍ Č.: -                   | PŘÍLOHA Č.: 2 |

VEDENÁ OT

PŘESUN ZASTÁVKY BUS

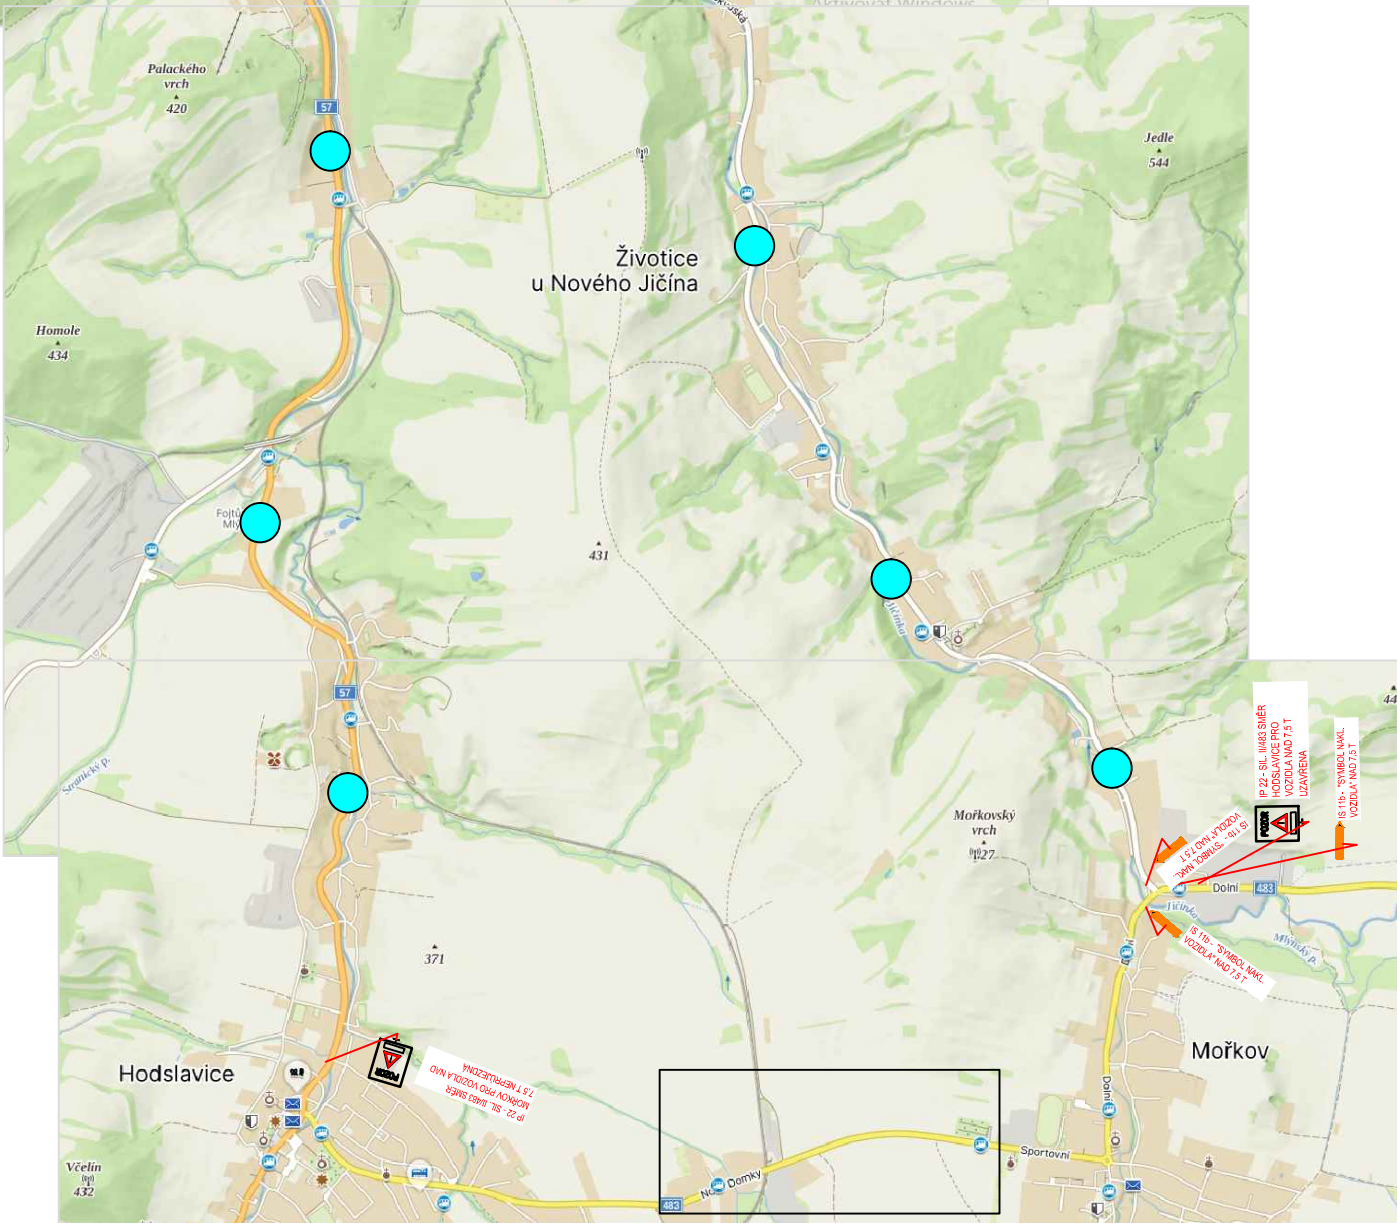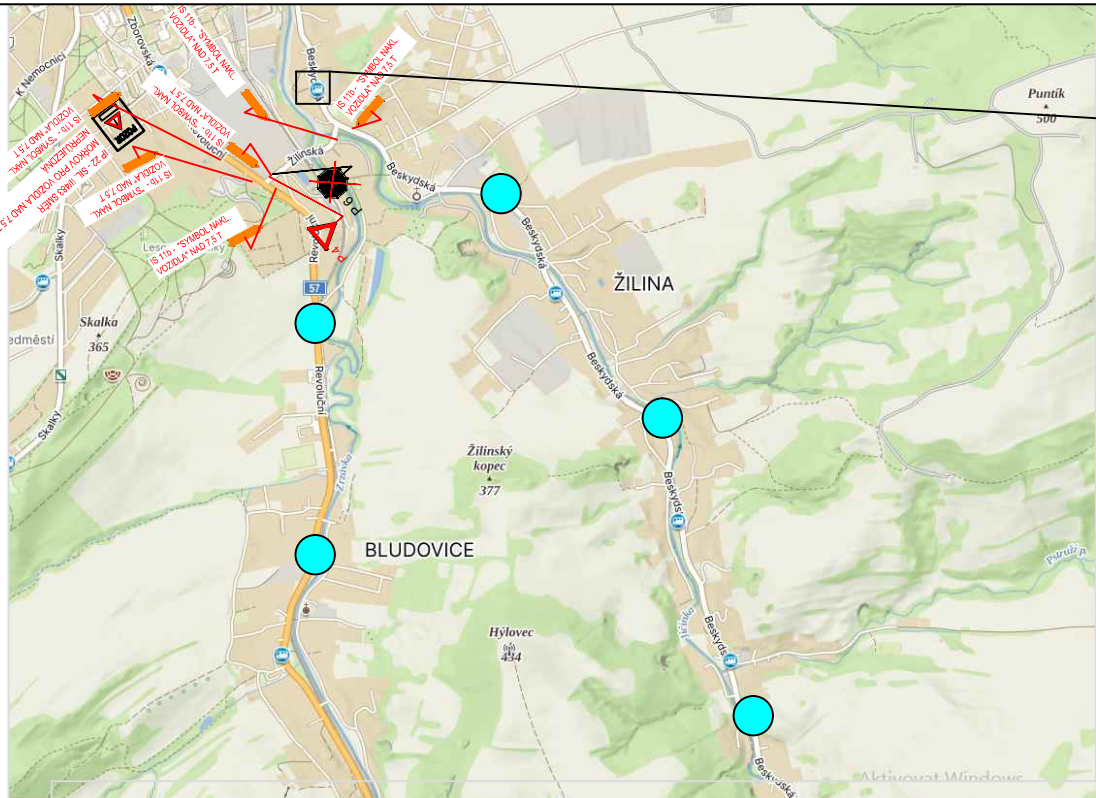

Změnu DIO bereme na vědomí

POLICIE ČESKÉ REPUBLIKY  
KRAJSKÉ ŘEDITELSTVÍ POLICIE  
MORAVSKOSLEZSKÉHO KRAJE  
DOPRAVNÍ INSPEKTORÁT NOVÝ JIČÍN  
741 01 NOVÝ JIČÍN

Příloha k č.j.  
KRP 145254 SJ-20 -070406

VEDENÁ OT

|                                                                               |                       |                                  |
|-------------------------------------------------------------------------------|-----------------------|----------------------------------|
| MÍSTO STAVBY: HODSLAVICE                                                      | VYPRACOVAL: K. KEDROŇ | DAVOZ ZNAČKY s.r.o.<br>BÍTOV 109 |
| KRESLIL: K. KEDROŇ                                                            |                       | DATUM: 4/2024                    |
| INVESTOR: –                                                                   |                       | STUPEŇ: PDZ                      |
| STAVBA: Rekonstrukce silnice II/483 Hodslavice<br>– Veřovice km 0,000 – 2,350 |                       | MĚŘÍTKO: –                       |
|                                                                               |                       | FORMÁT: A4: 2                    |
| VÝKRES: PŘECHODNÉ ZNAČENÍ – VEDENÁ OT                                         | ARCHIVNÍ Č.: –        | PŘÍLOHA Č.: 2.1                  |