
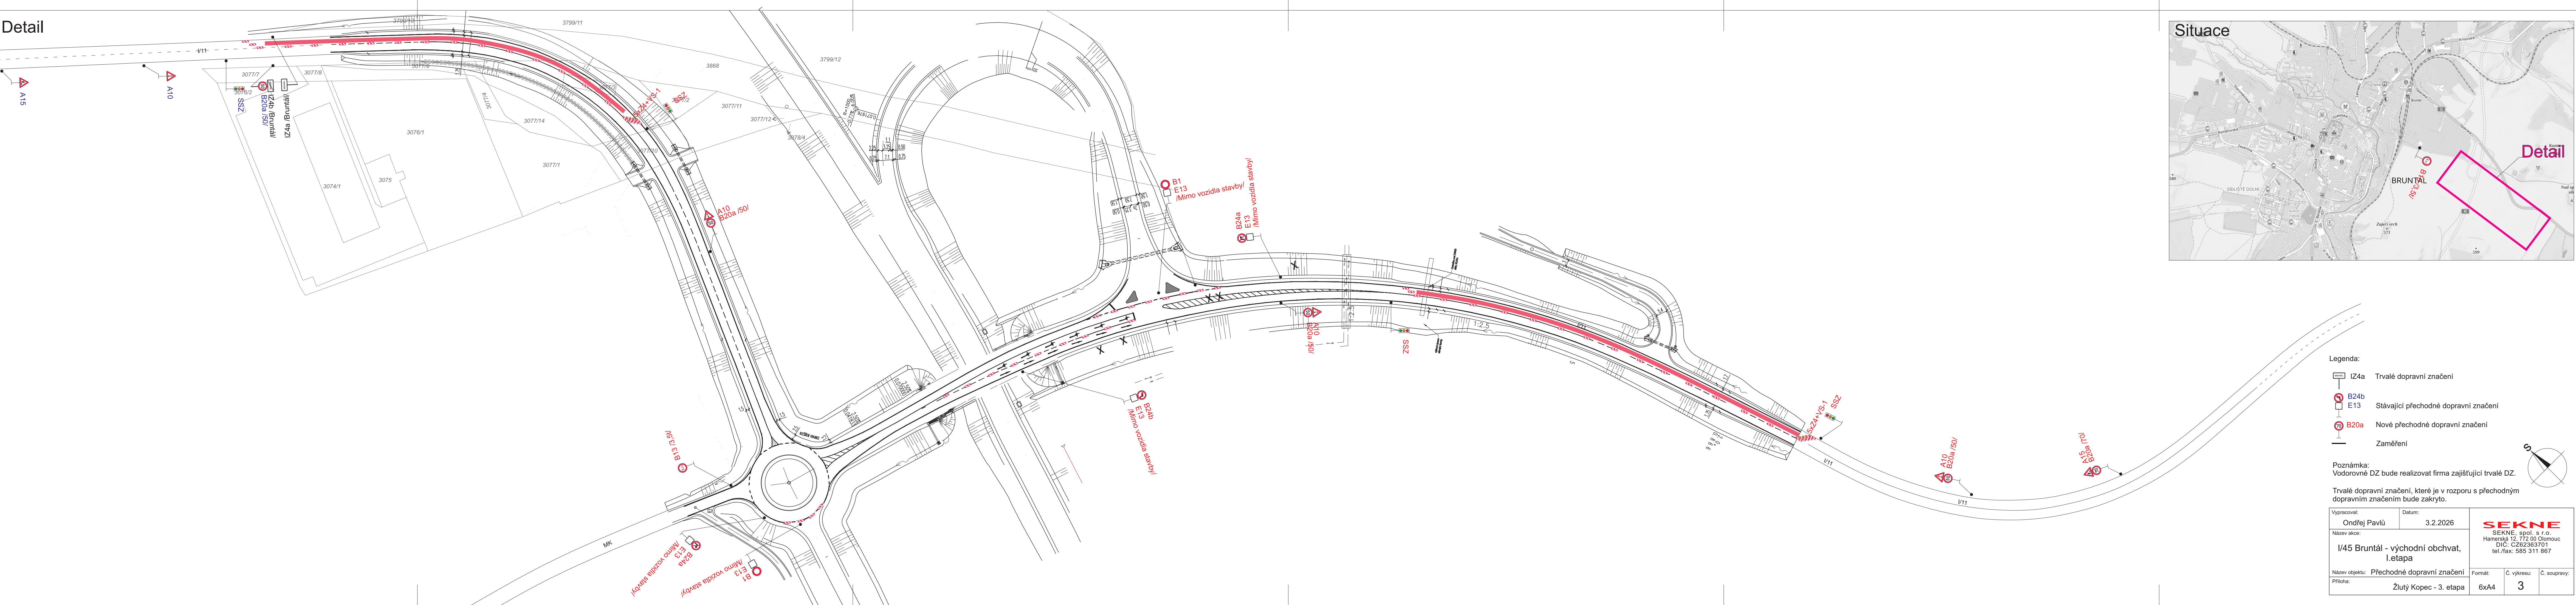


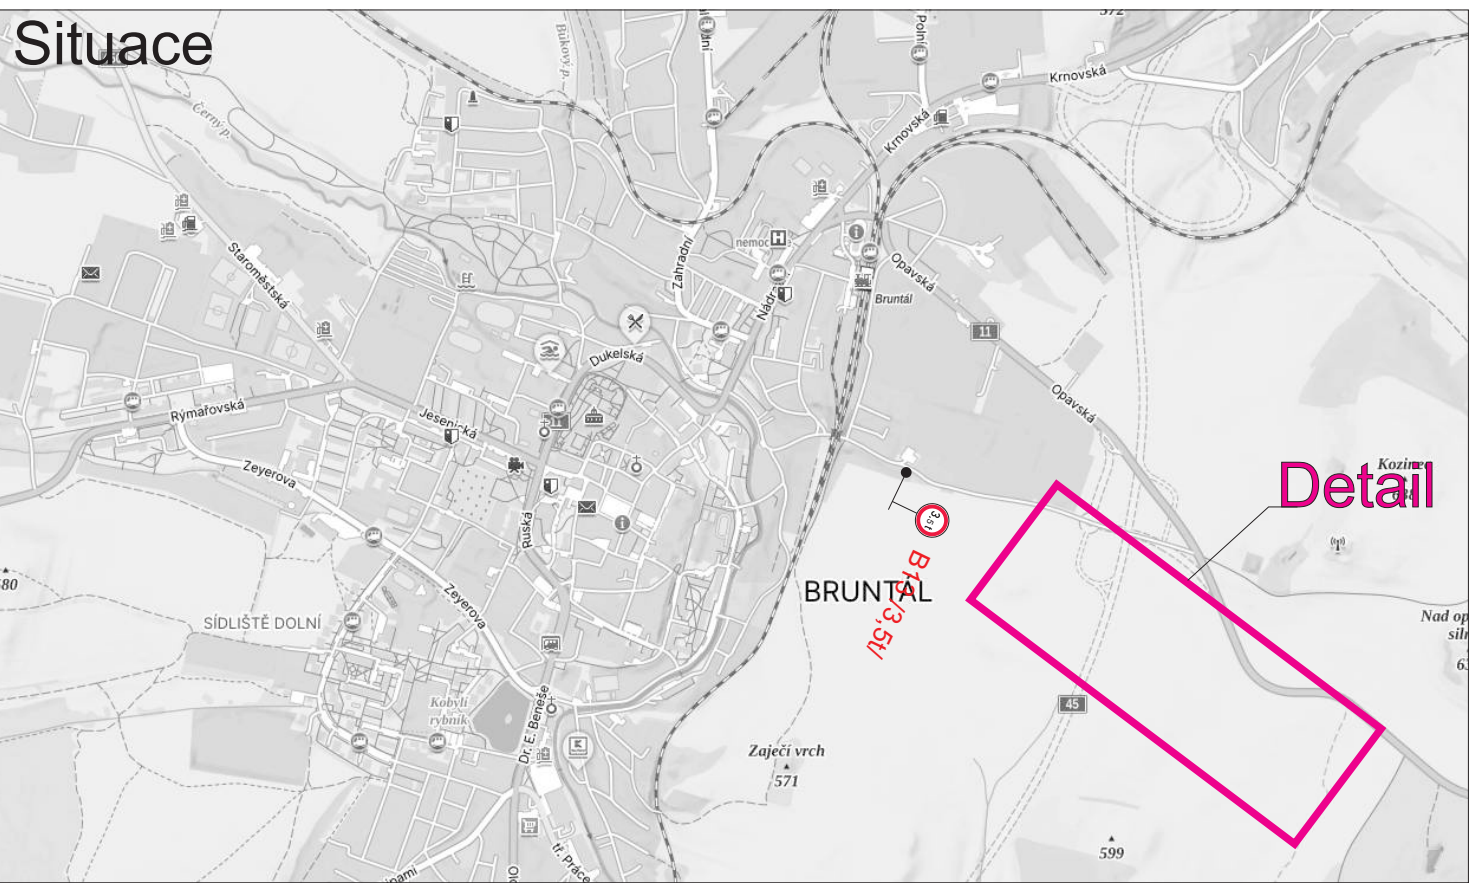

Legenda:

- IZ4a Trvalé dopravní značení
- B24b B24b Stávající přechodné dopravní značení
- E13 E13 Stávající přechodné dopravní značení
- B20a B20a Nové přechodné dopravní značení
- Zaměření

Poznámka:
Vodorovné DZ bude realizovat firma zajišťující trvalé DZ.

Trvalé dopravní značení, které je v rozporu s přechodným dopravním značením bude zakryto.

Vypracoval:		Datum:		SEKNE SEKNE, spol. s r.o. Harmerská 12, 772 00 Olomouc DIČ: CZ62363701 tel./fax: 585 311 867
Onďřej Pavlů		3.2.2026		
Název akce:		I/45 Bruntál - východní obchvat, I.etapa		
Název objektu:		Přechodné dopravní značení		
Příloha:		Žlutý Kopec - 3. etapa		
		Formát:	Č. výkresu:	Č. soupřavy:
		6x4	3	