
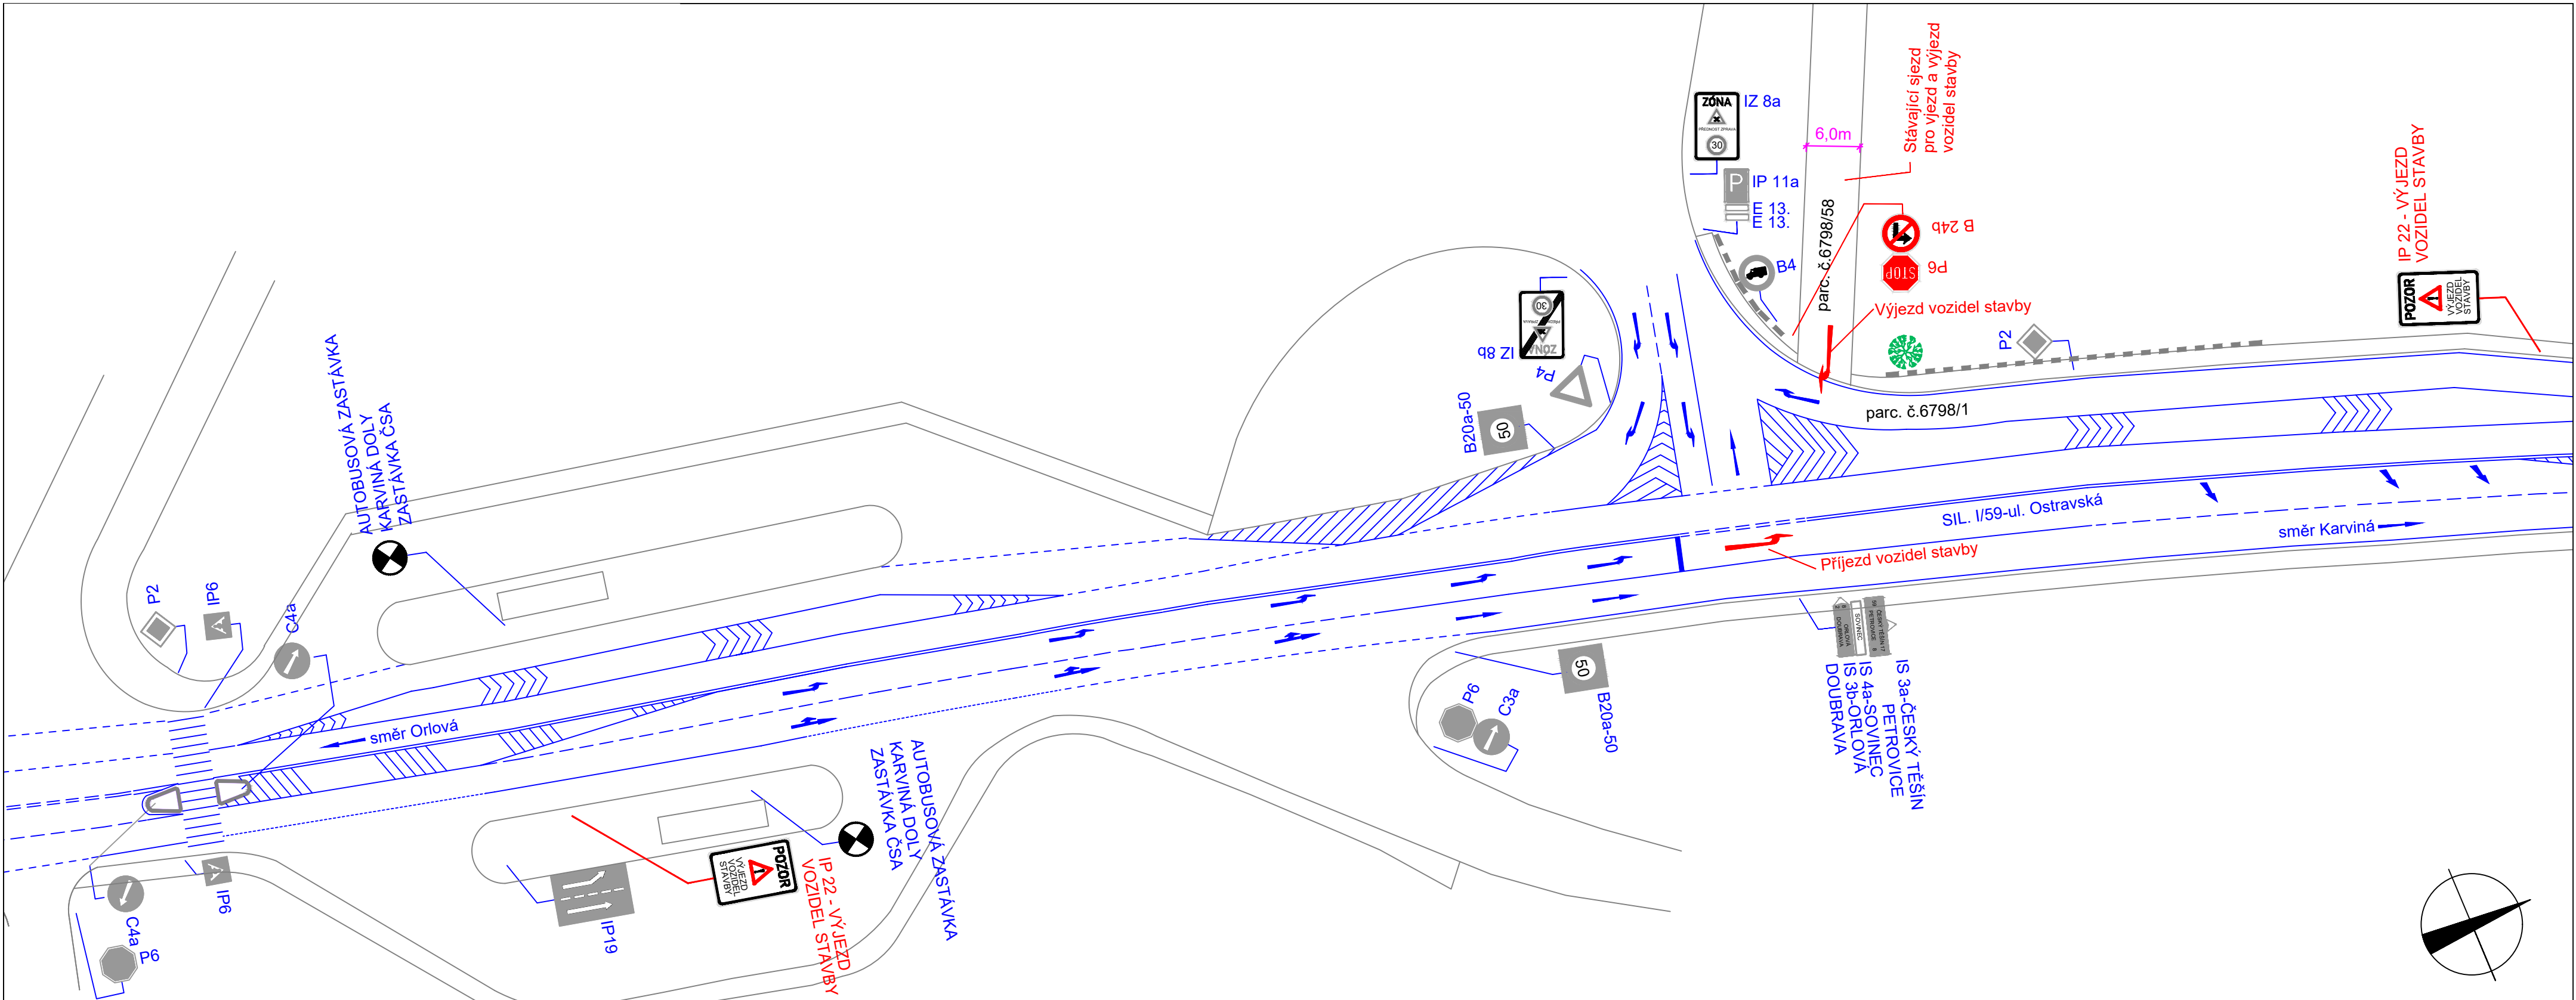


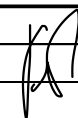

POZNÁMKA:
Stávající svislé dopravní značení je zakresleno v rozsahu nutném pro návrh.

- LEGENDA :
-  Stávající svislé dopravní značení
 -  Navržené svislé přechodné dopravní značení
 -  Stávající vodorovné dopravní značení

Zodp. projektant	JIŘÍ BŘENEK		Jiří Břenek projektová činnost Na Obecní 1528/10, 700 30 Ostrava-Hrabůvka IČ : 11550937 tel.: 737331962		
Vypracoval	JIŘÍ BŘENEK				
Kreslil	JIŘÍ BŘENEK				
Kontrola	JIŘÍ BŘENEK				
Akce :			Objednatel: Veolia Energie ČR, a.s., 28. října 3337/7, 702 00 Moravská Ostrava		
CE TKV - MULTIPALIVOVÝ KOTEL K7, VČETNĚ PŘÍSLUŠENSTVÍ PŘECHODNÉ DOPRAVNÍ ZNAČENÍ			Datum	Květen, 2026	Číslo výkresu 1
Příloha :			Měřítko	1 : 500	
Sil. I/59 - ul. Ostravská - výjezd vozidel stavby, k.ú. Karviná - Doly			Účel	DIO	
			Archivní číslo	111/2026	