



Situace

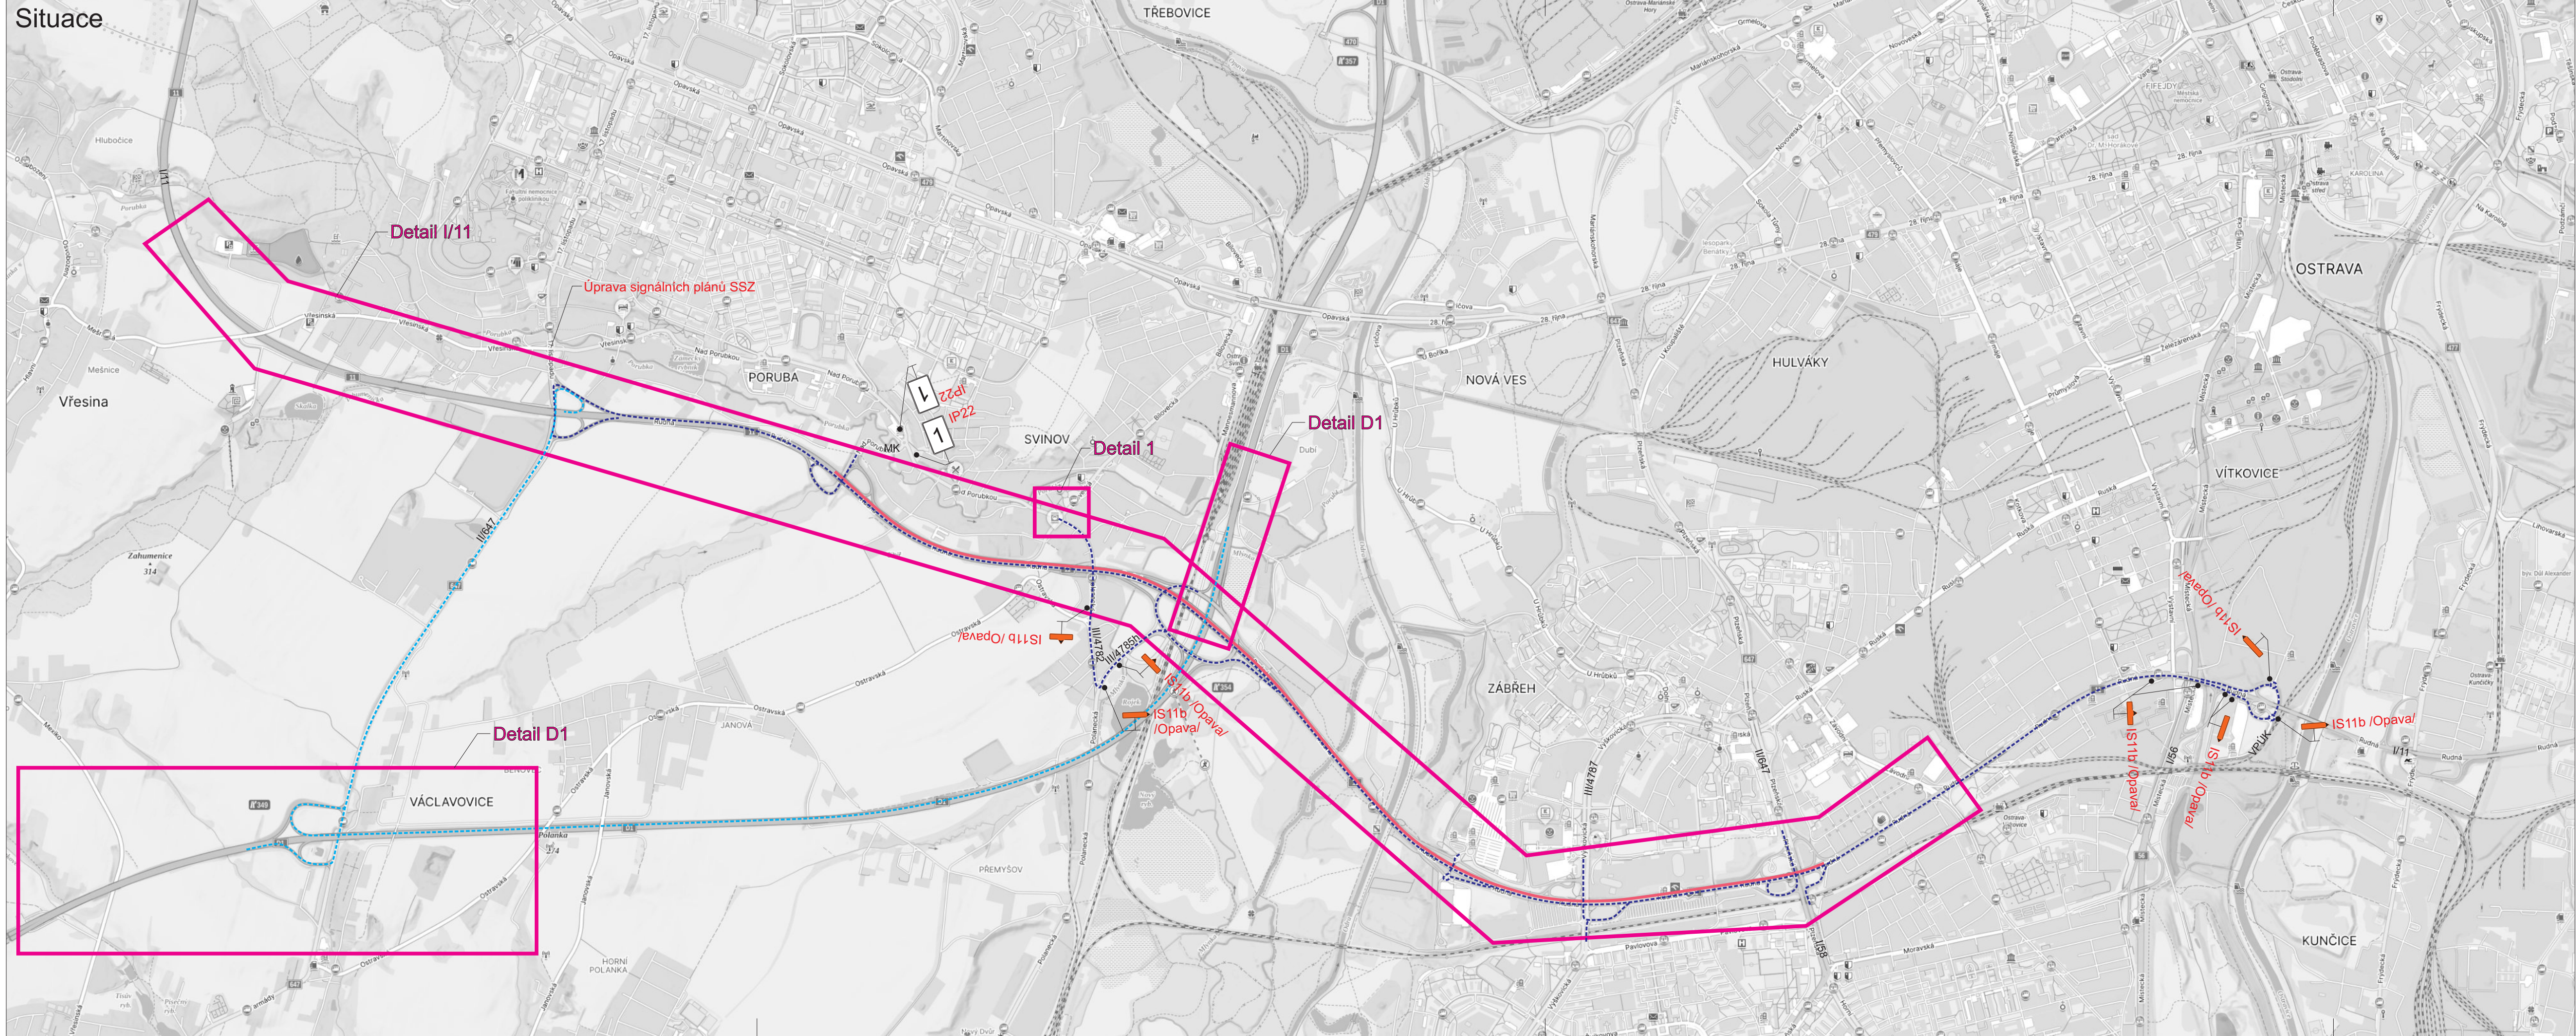

1 5x

Detail 1

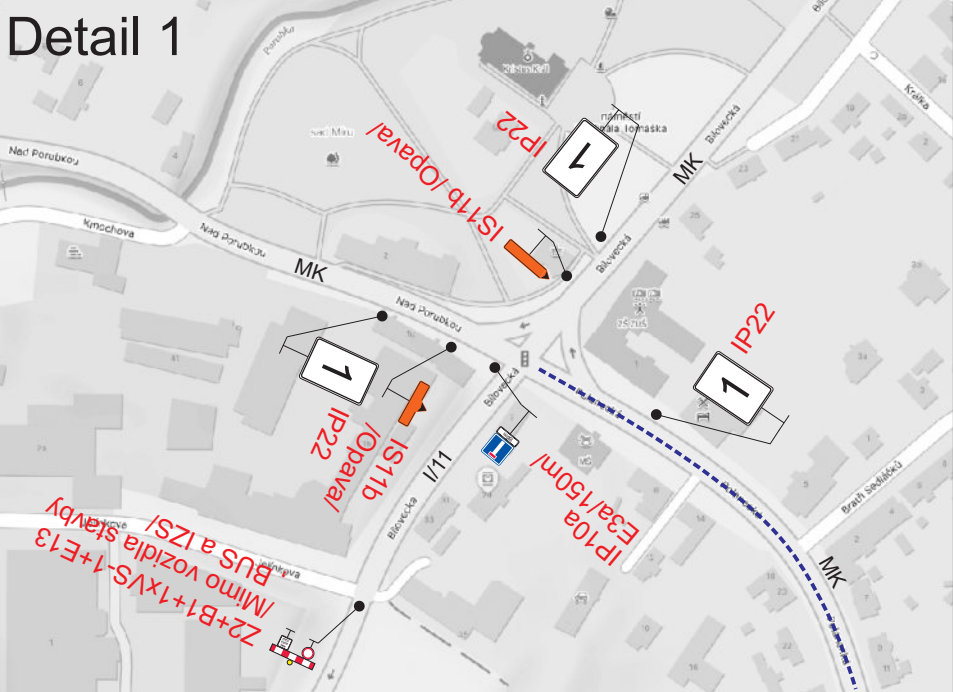

Legenda:



IP22 Přechodné dopravní značení



Pracovní místo



Obíždzná trasa pro vozidla nad 12t



Objízdná trasa

Trvalé dopravní značení, které bude v rozporu s přechodným dopravním značením, bude dočasně zneplatněno.

Od 3.8.2026 bude na DZ E13 umístěn text "*Mimo vozidla stavby a IZS*".
V době pokládky nového asfaltového povrchu (2 dny)
bude na DZ E13 umístěn text "*Mimo vozidla stavby*".

Vypracoval:	Datum:			
Bc. Martin Bodlák	2.7.2026			
Název akce:	I/11 Ostrava, ul. Rudná MÚK Nad Porubkou - - MÚK Plzeňská			
Název objektu:	Přechodné dopravní značení	Formát:	Č. výkresu:	Č. soupřavy:
Příloha:	1.etapa - Situace	4xA4	1	