
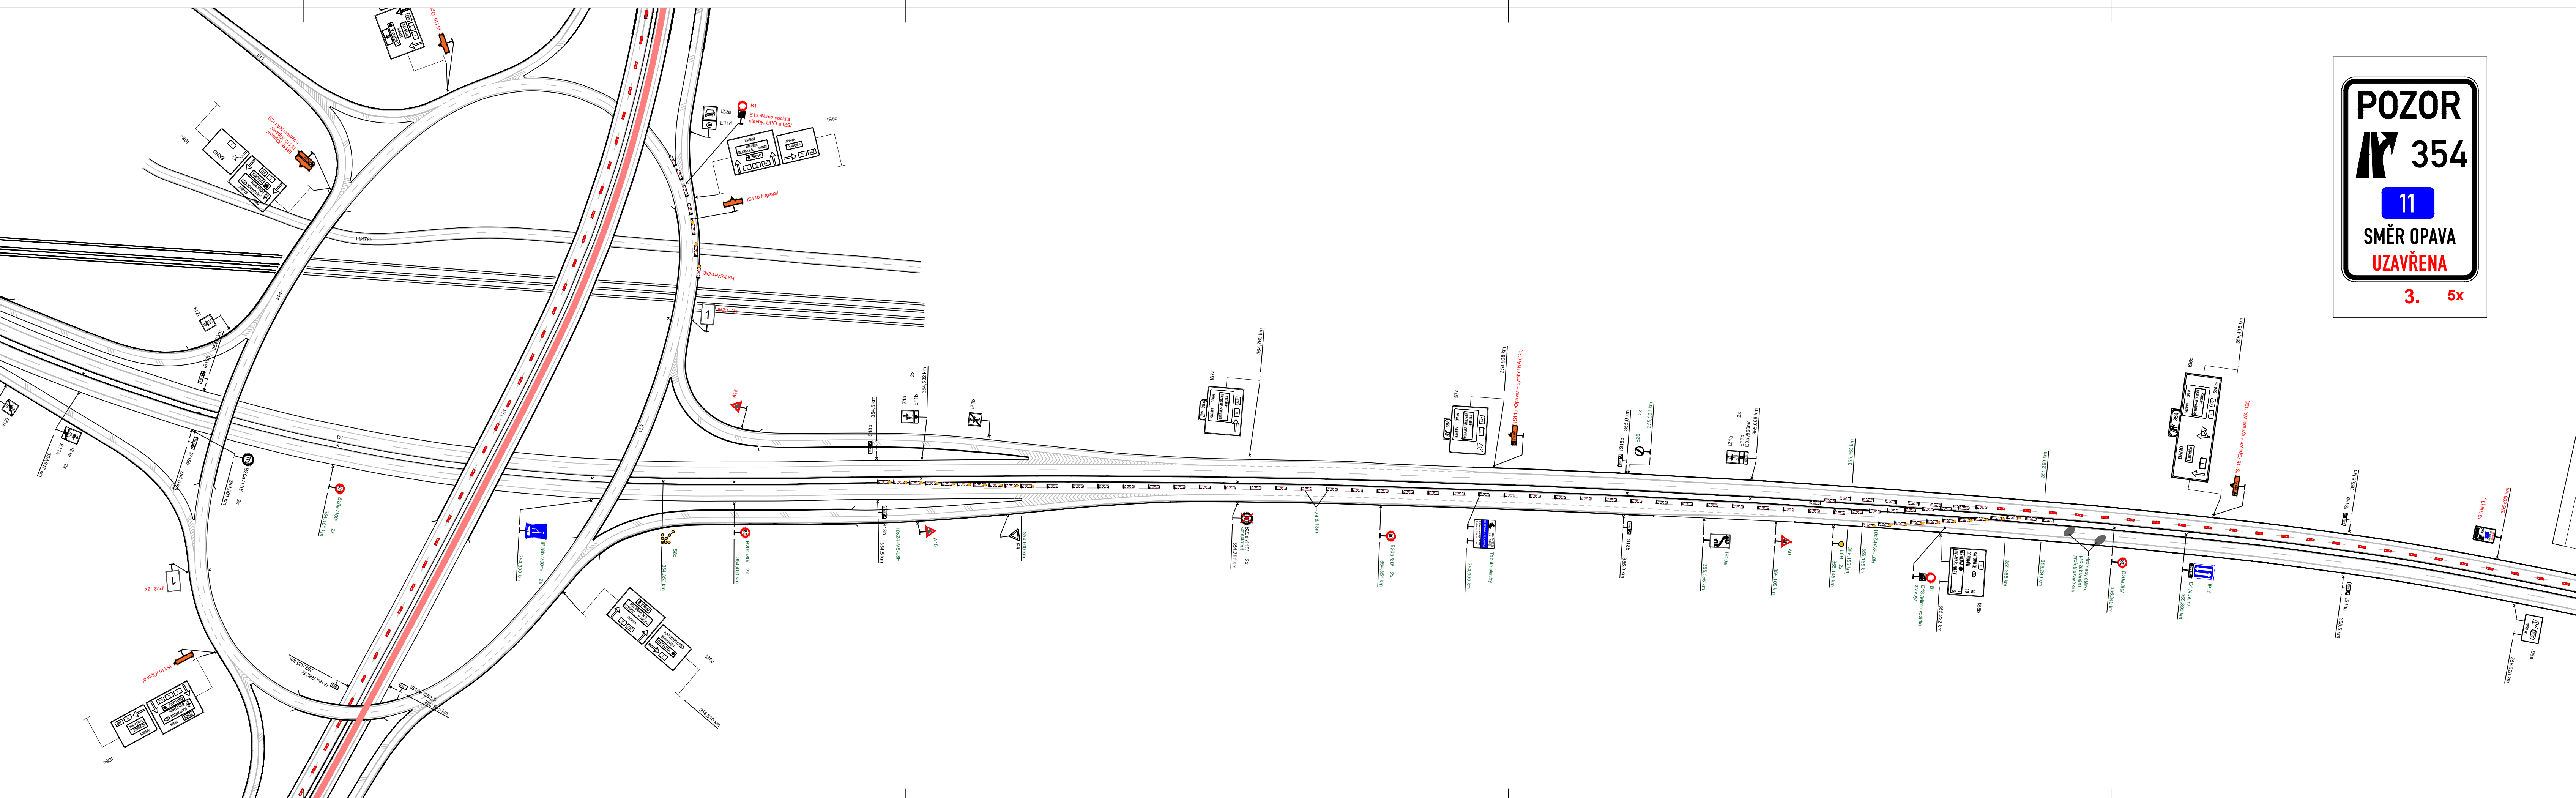


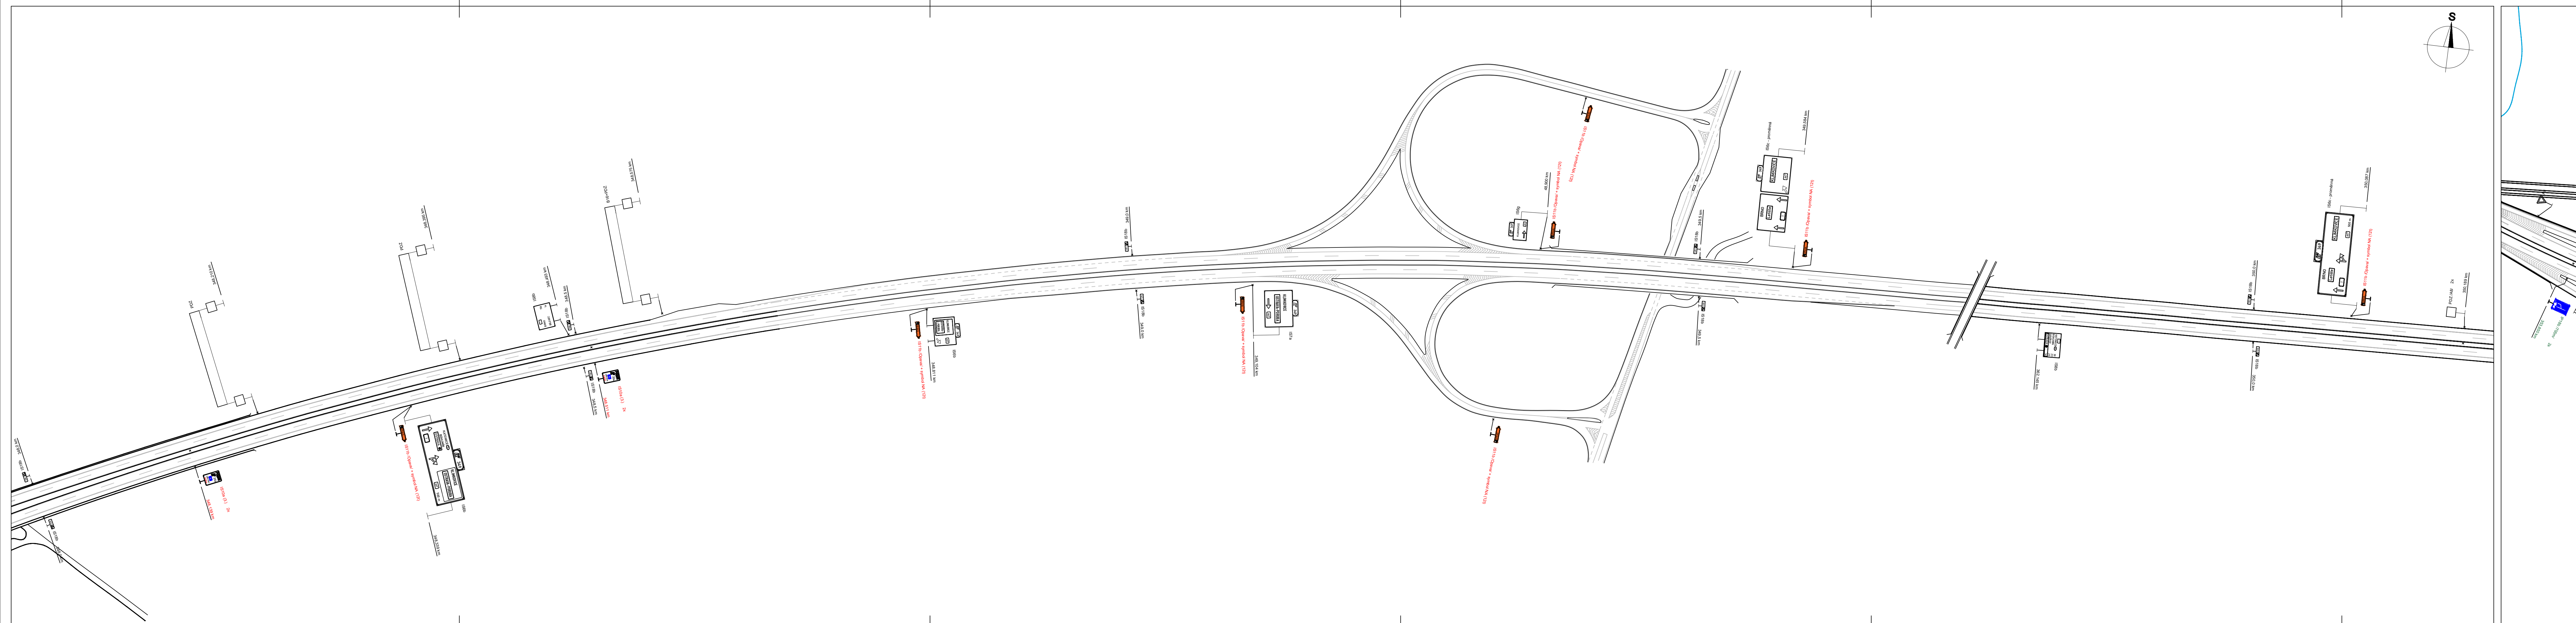

Legenda:

- IS18b Trvalé dopravní značení
- B20a Stávající přechodné dopravní značení
- B20a Nové přechodné dopravní značení
- Pracovní místo