



MÍSTO ÚPRAVY - UZAVÍRKA MOSTU

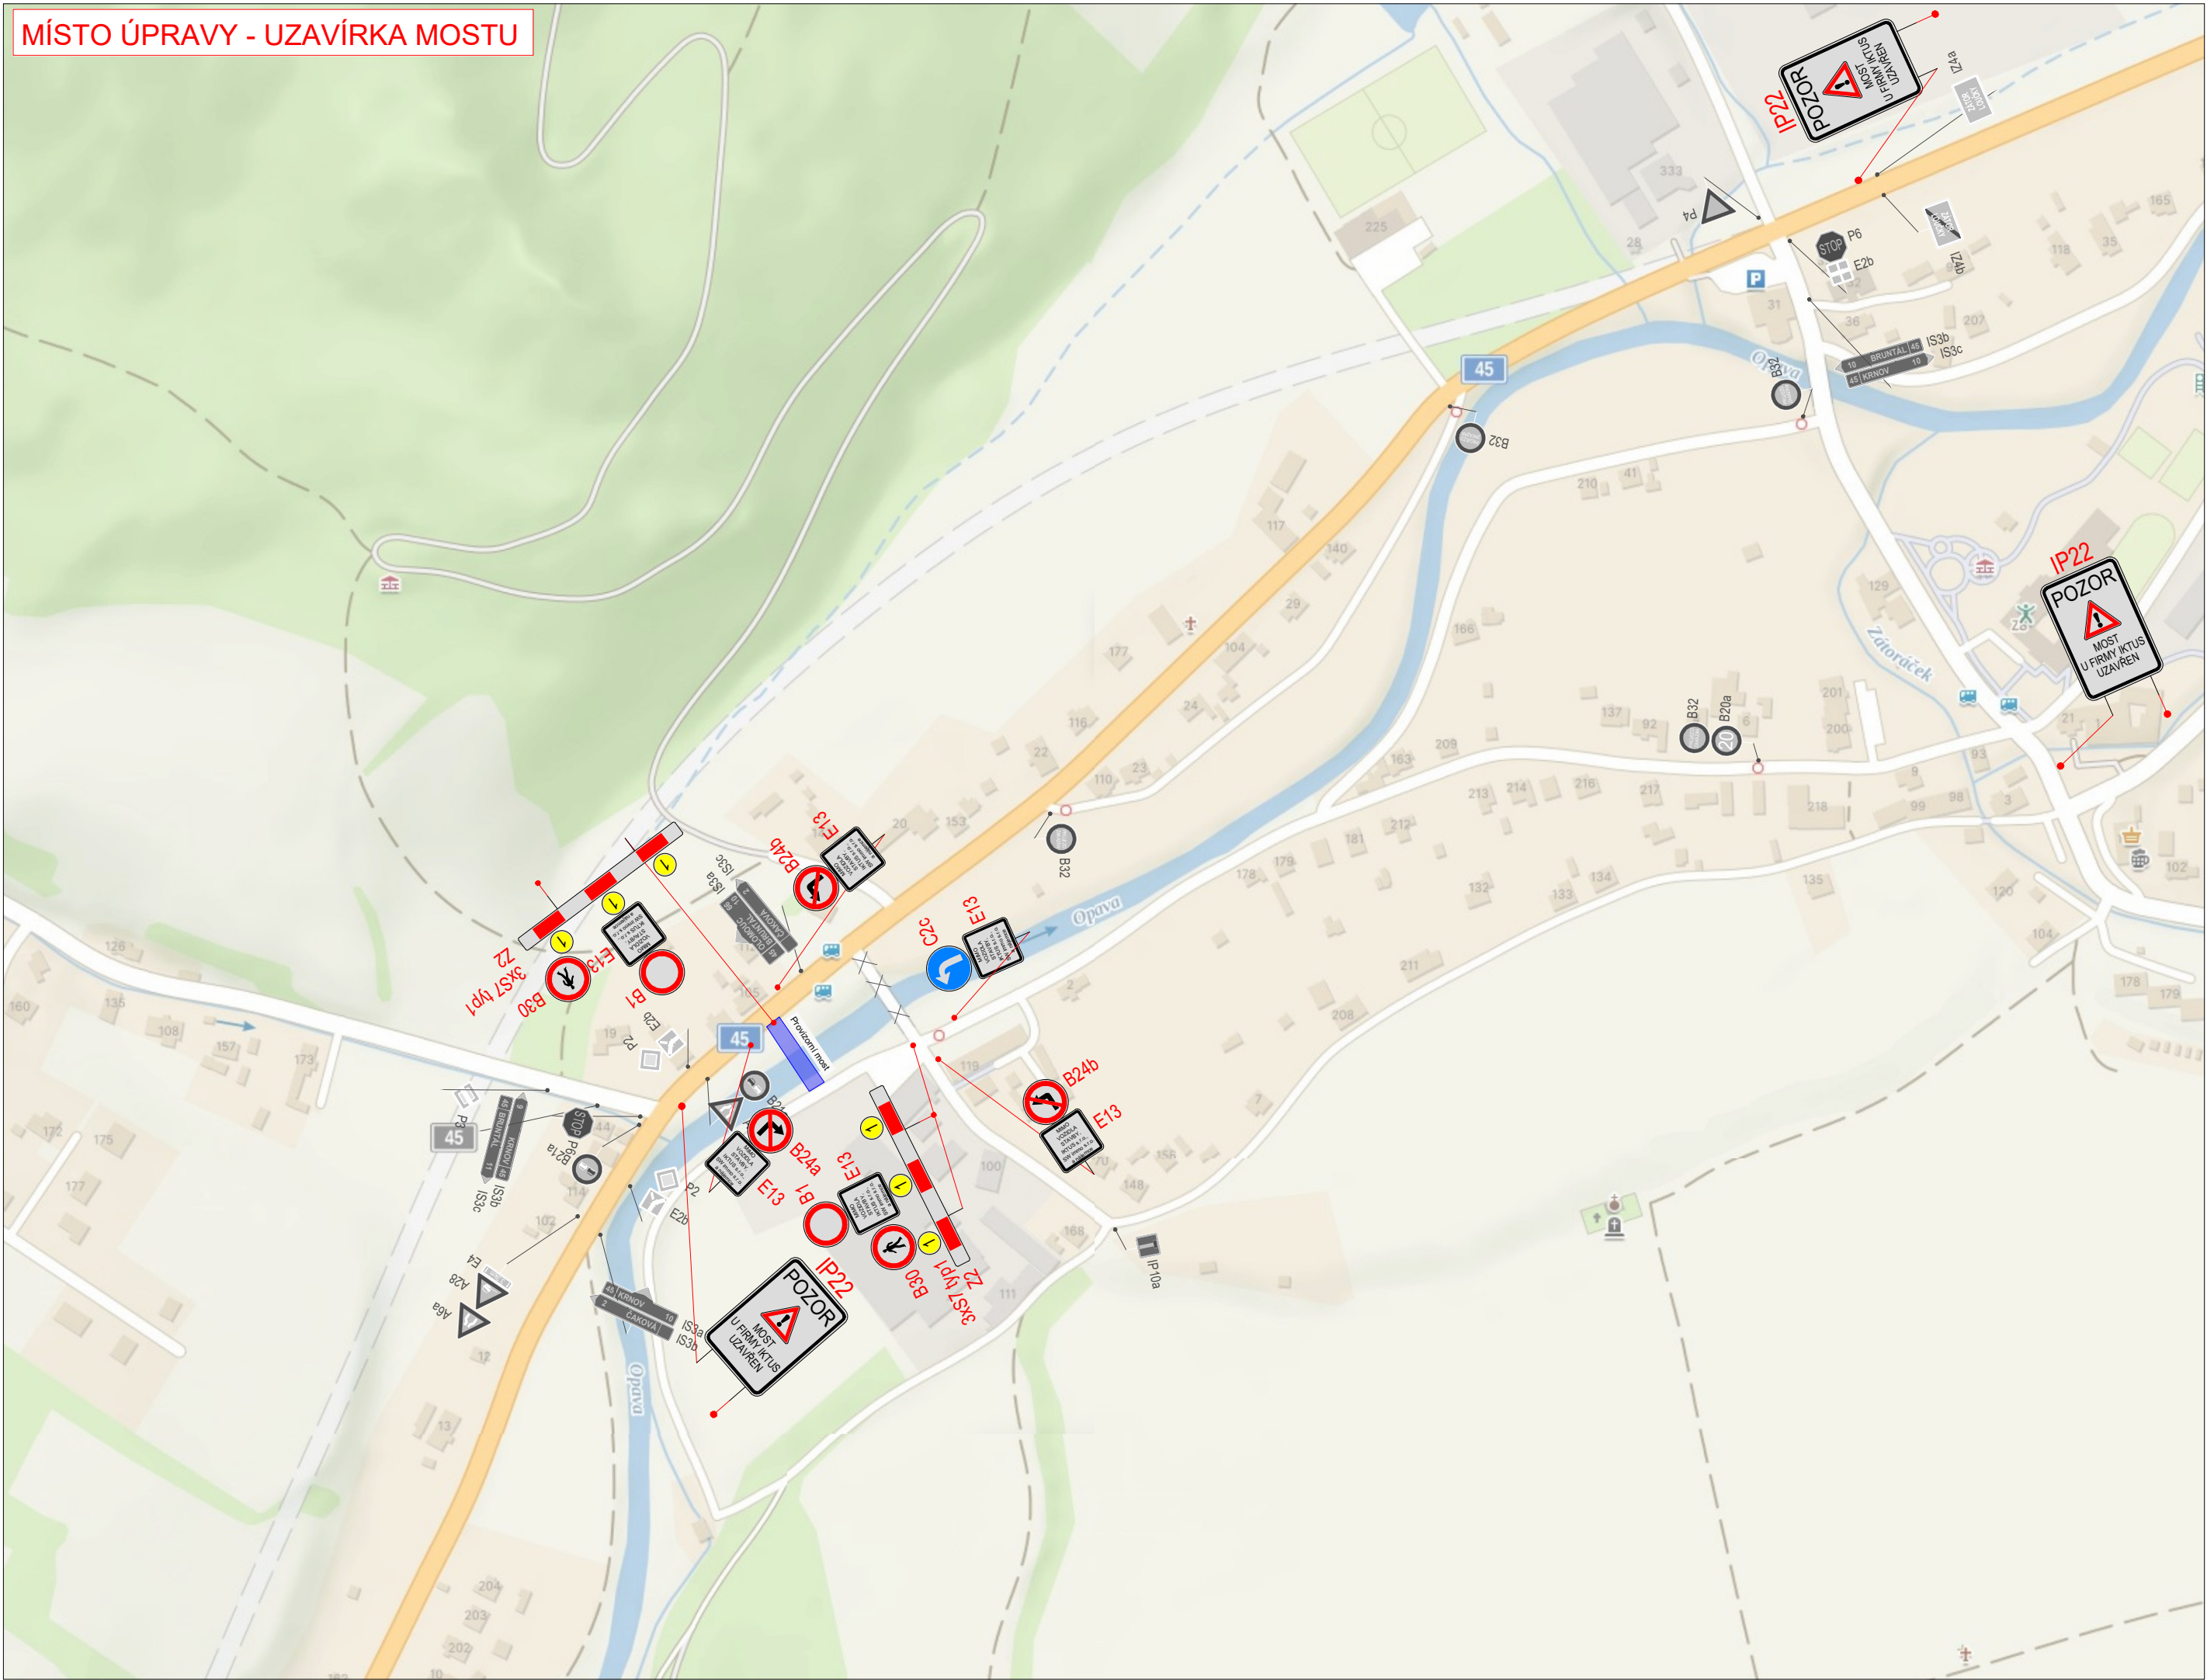

PŘEHLEDNÁ SITUACE

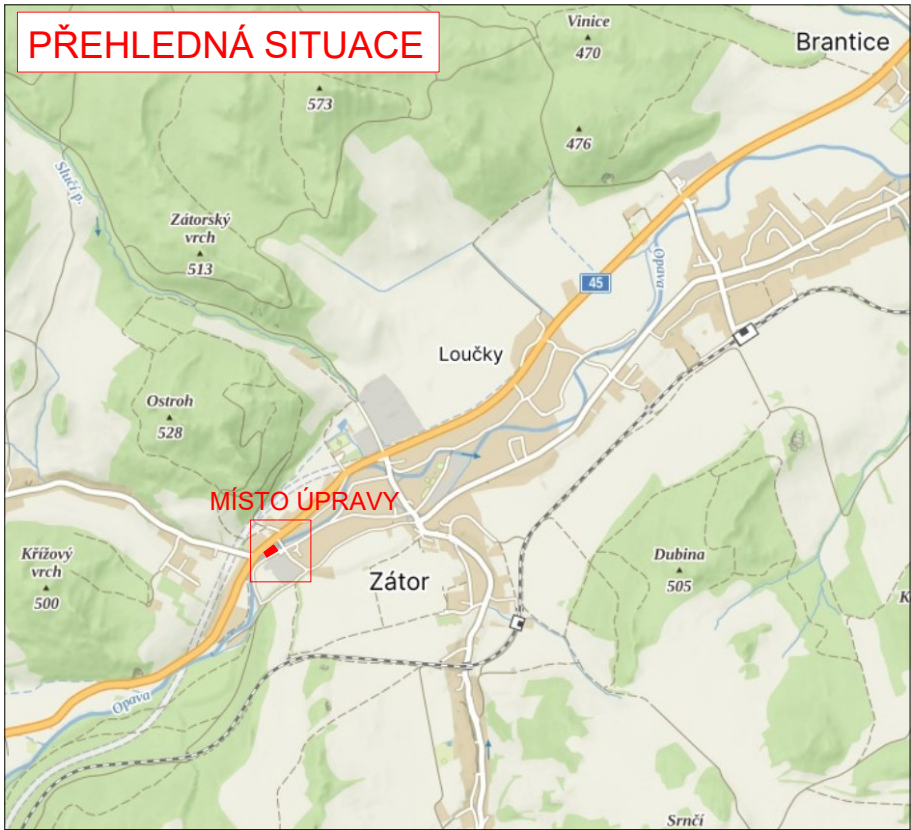

LEGENDA:

- provizorní most - úplná uzavírka
- navržené přechodné svislé dopravní značení
- stávající svislé dopravní značení
- zrušené stávající svislé dopravní značení