


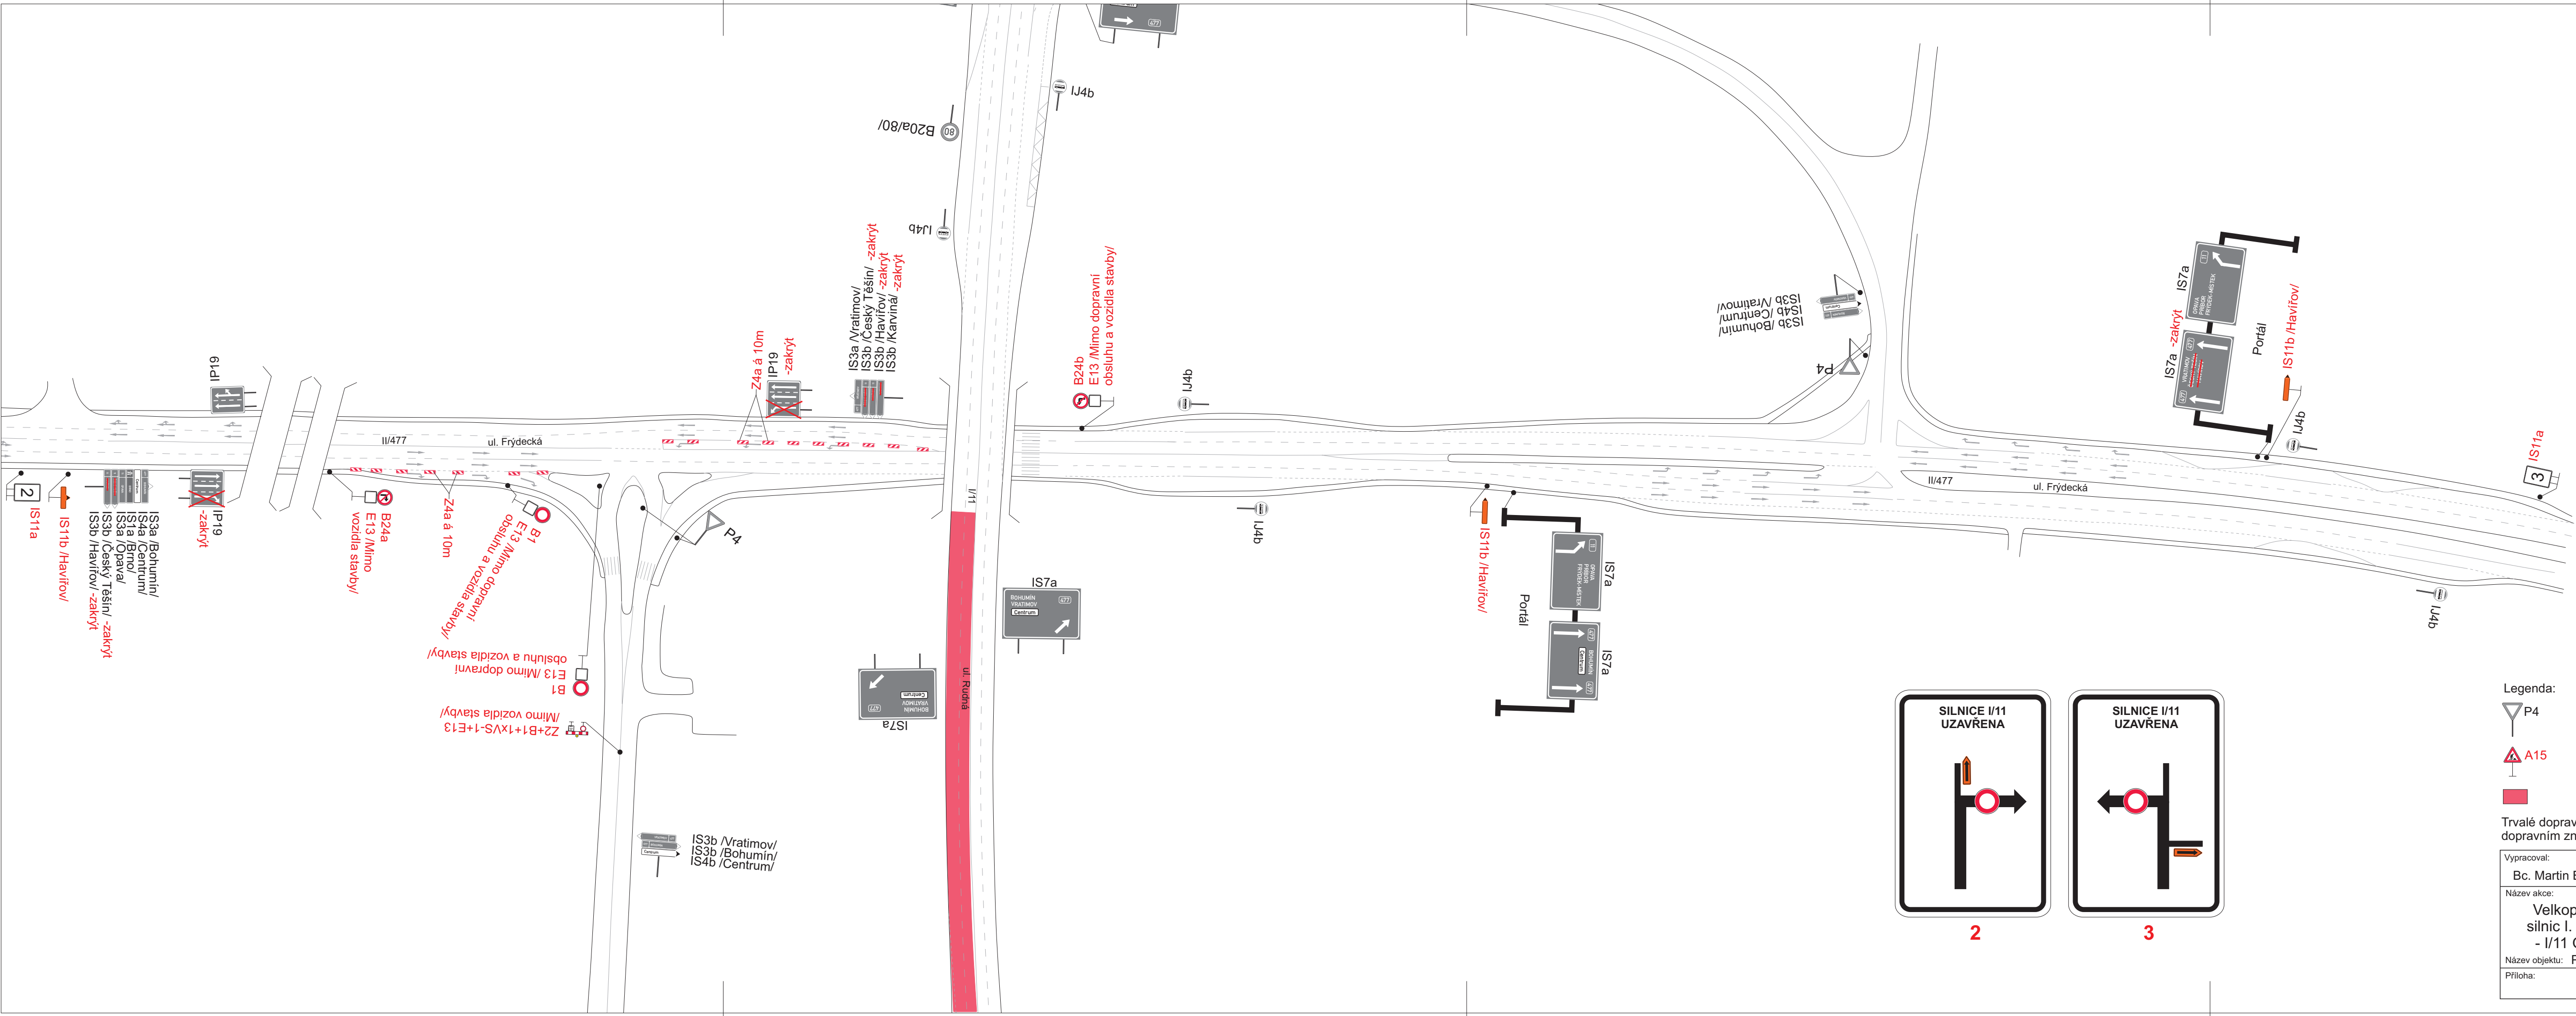

- Legenda:
-  P4 Trvalé svislé dopravní značení
 -  A15 Přechnodné dopravní značení
 -  Pracovní místo na silnici I/11

Trvalé dopravní značení, které bude v rozporu s přechodným dopravním značením, bude dočasně zneplatněno.

Vypracoval: Bc. Martin Bodlák		Datum: 5.8.2026		SEKNE SEKNE, spol. s r.o. Hamerská 12, 772 00 Olomouc DIČ: CZ62363701 tel./fax: 585 311 867		
Název akce: Velkoplošné opravy krytu silnic I. tříd a dálnic II. tříd - - I/11 Ostrava, ul. Rudná						
Název objektu: Přechodné dopravní značení						
Příloha:	Silnice II/477 - 3.etapa			Formát: 4xA4	Č. výkresu: 5	Č. soupřavy: