

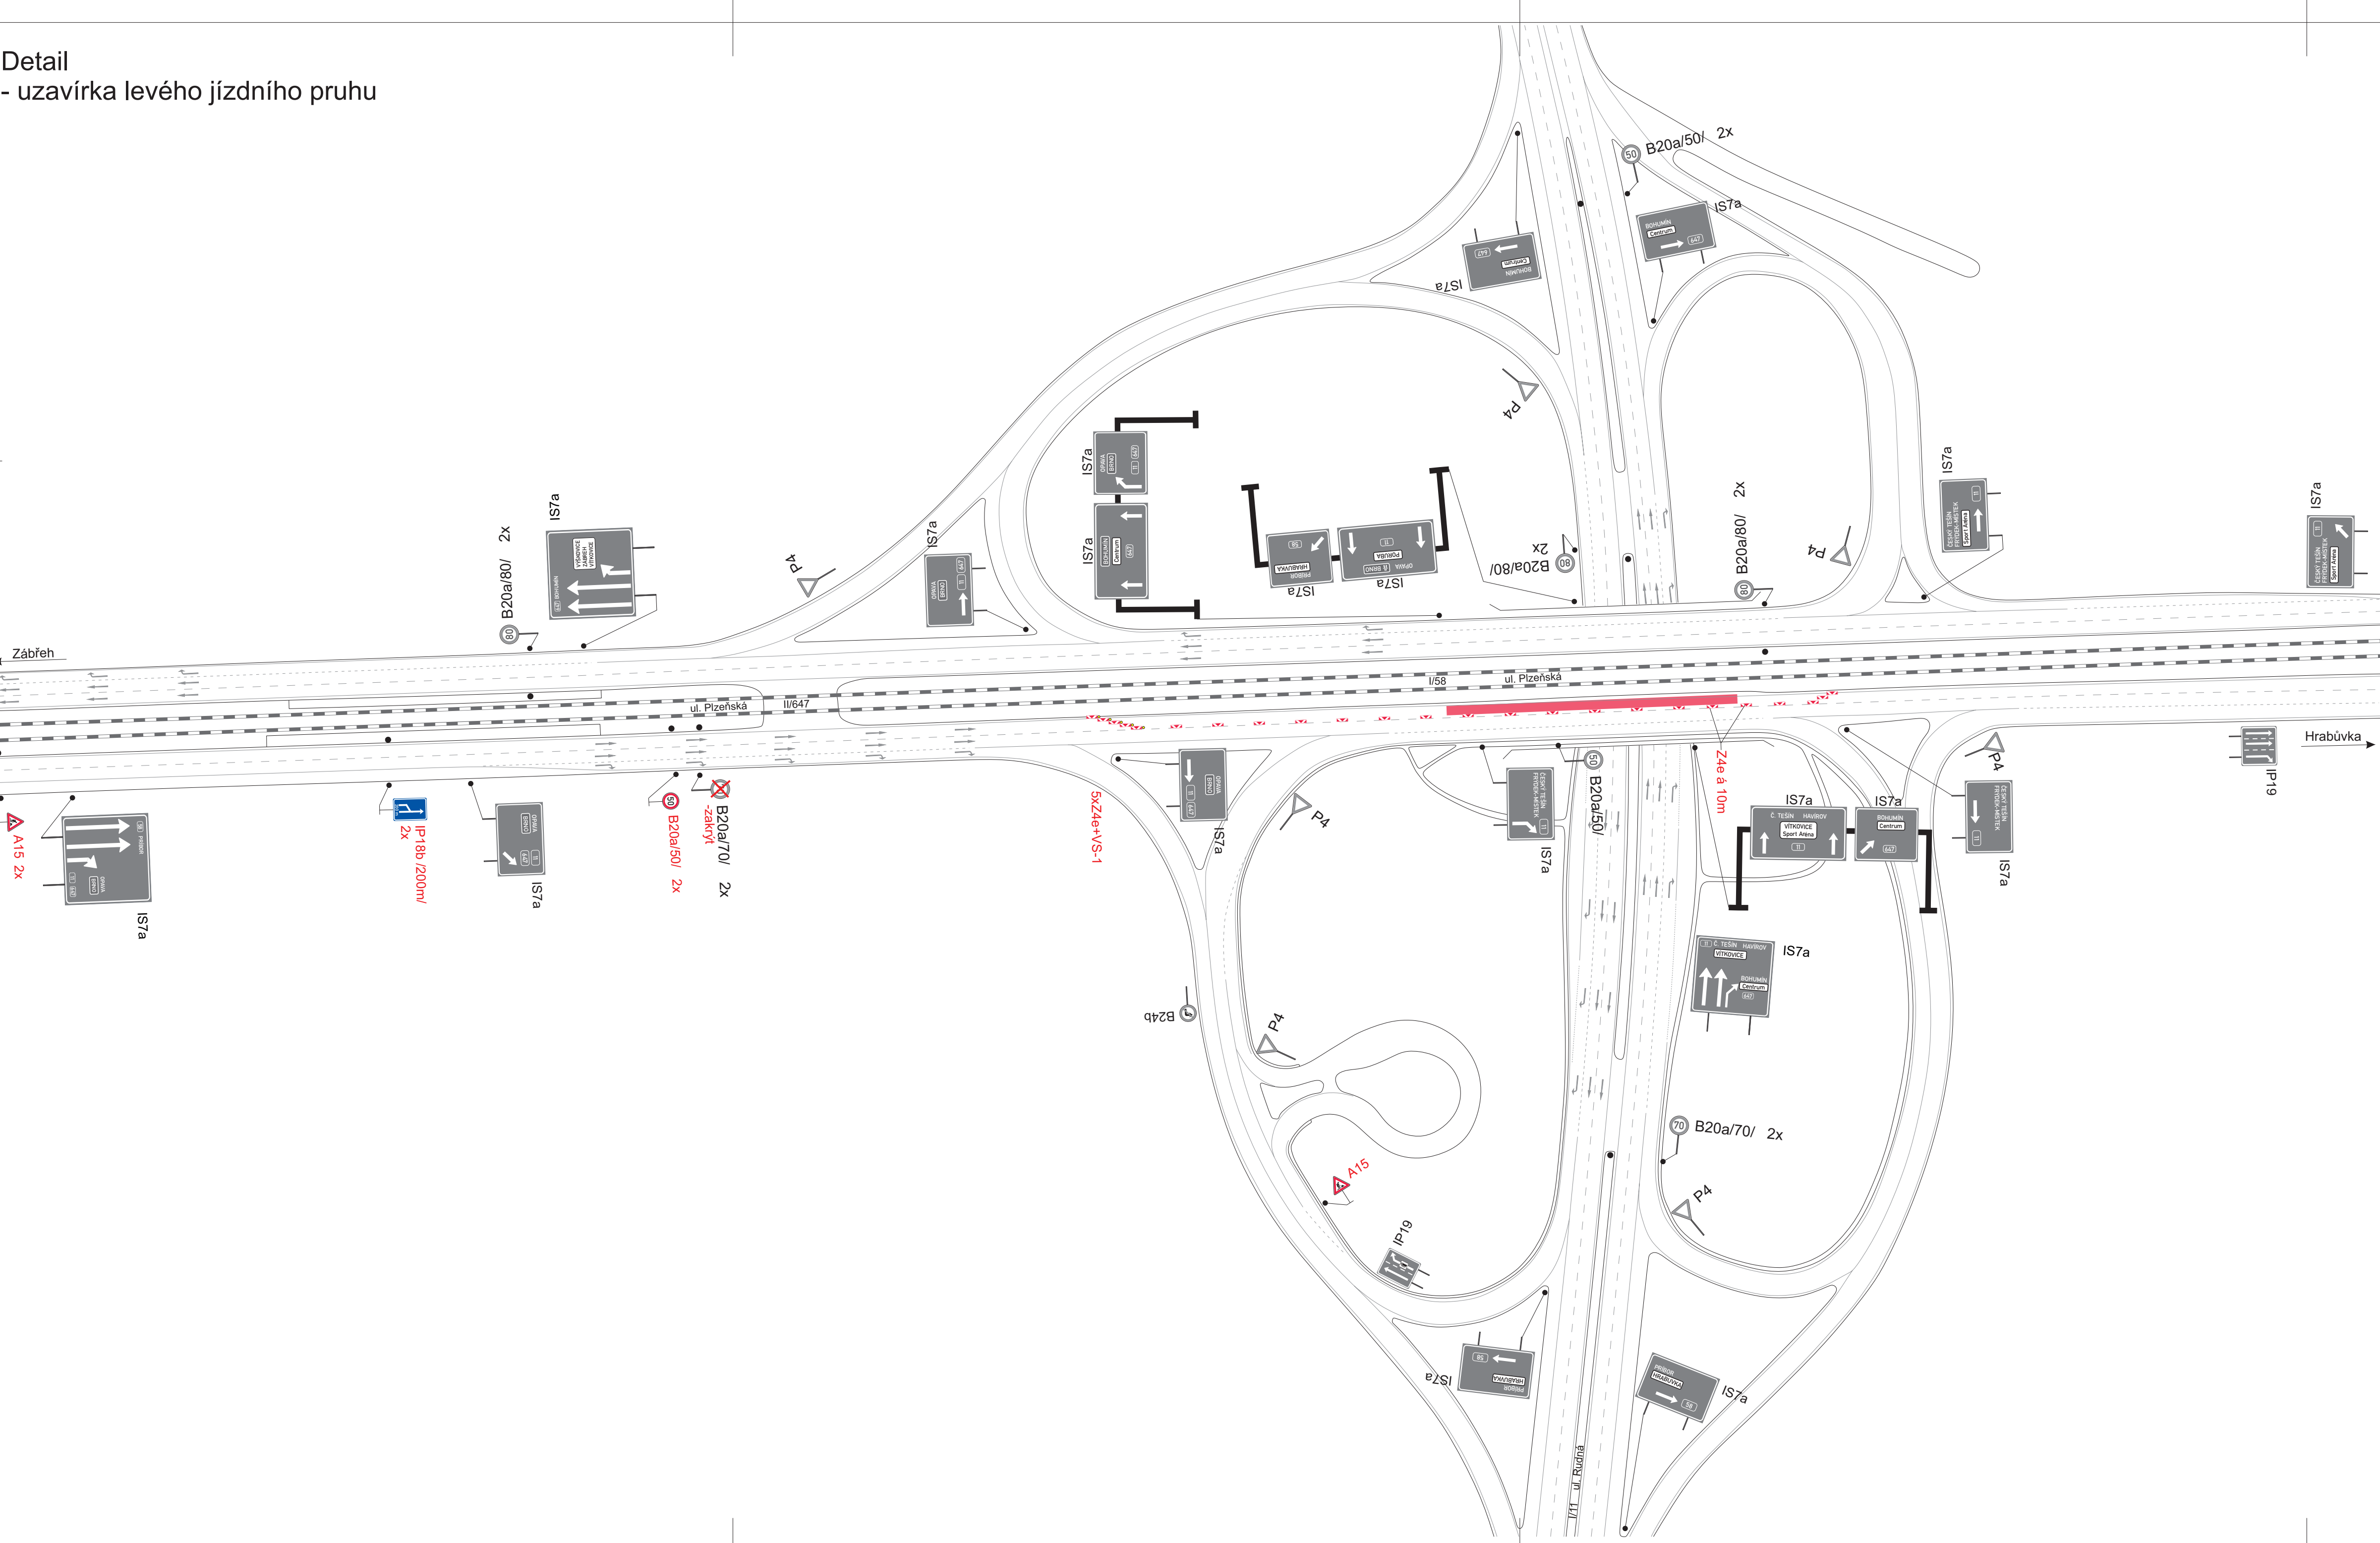


Detail
- uzavírka levého jízdního pruhu

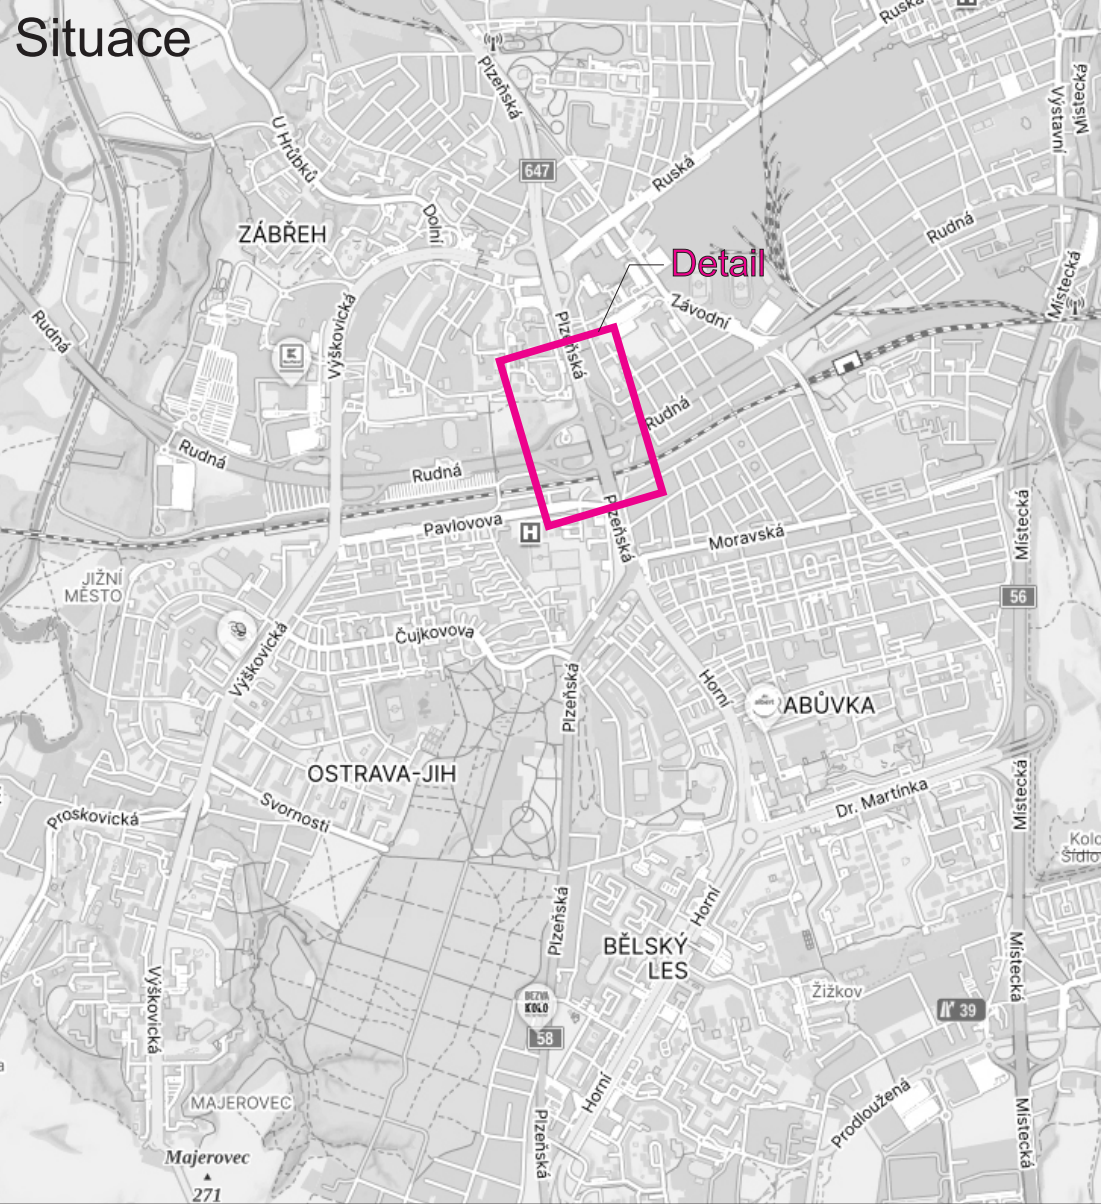

Detail
- uzavírka pravého jízdního pruhu

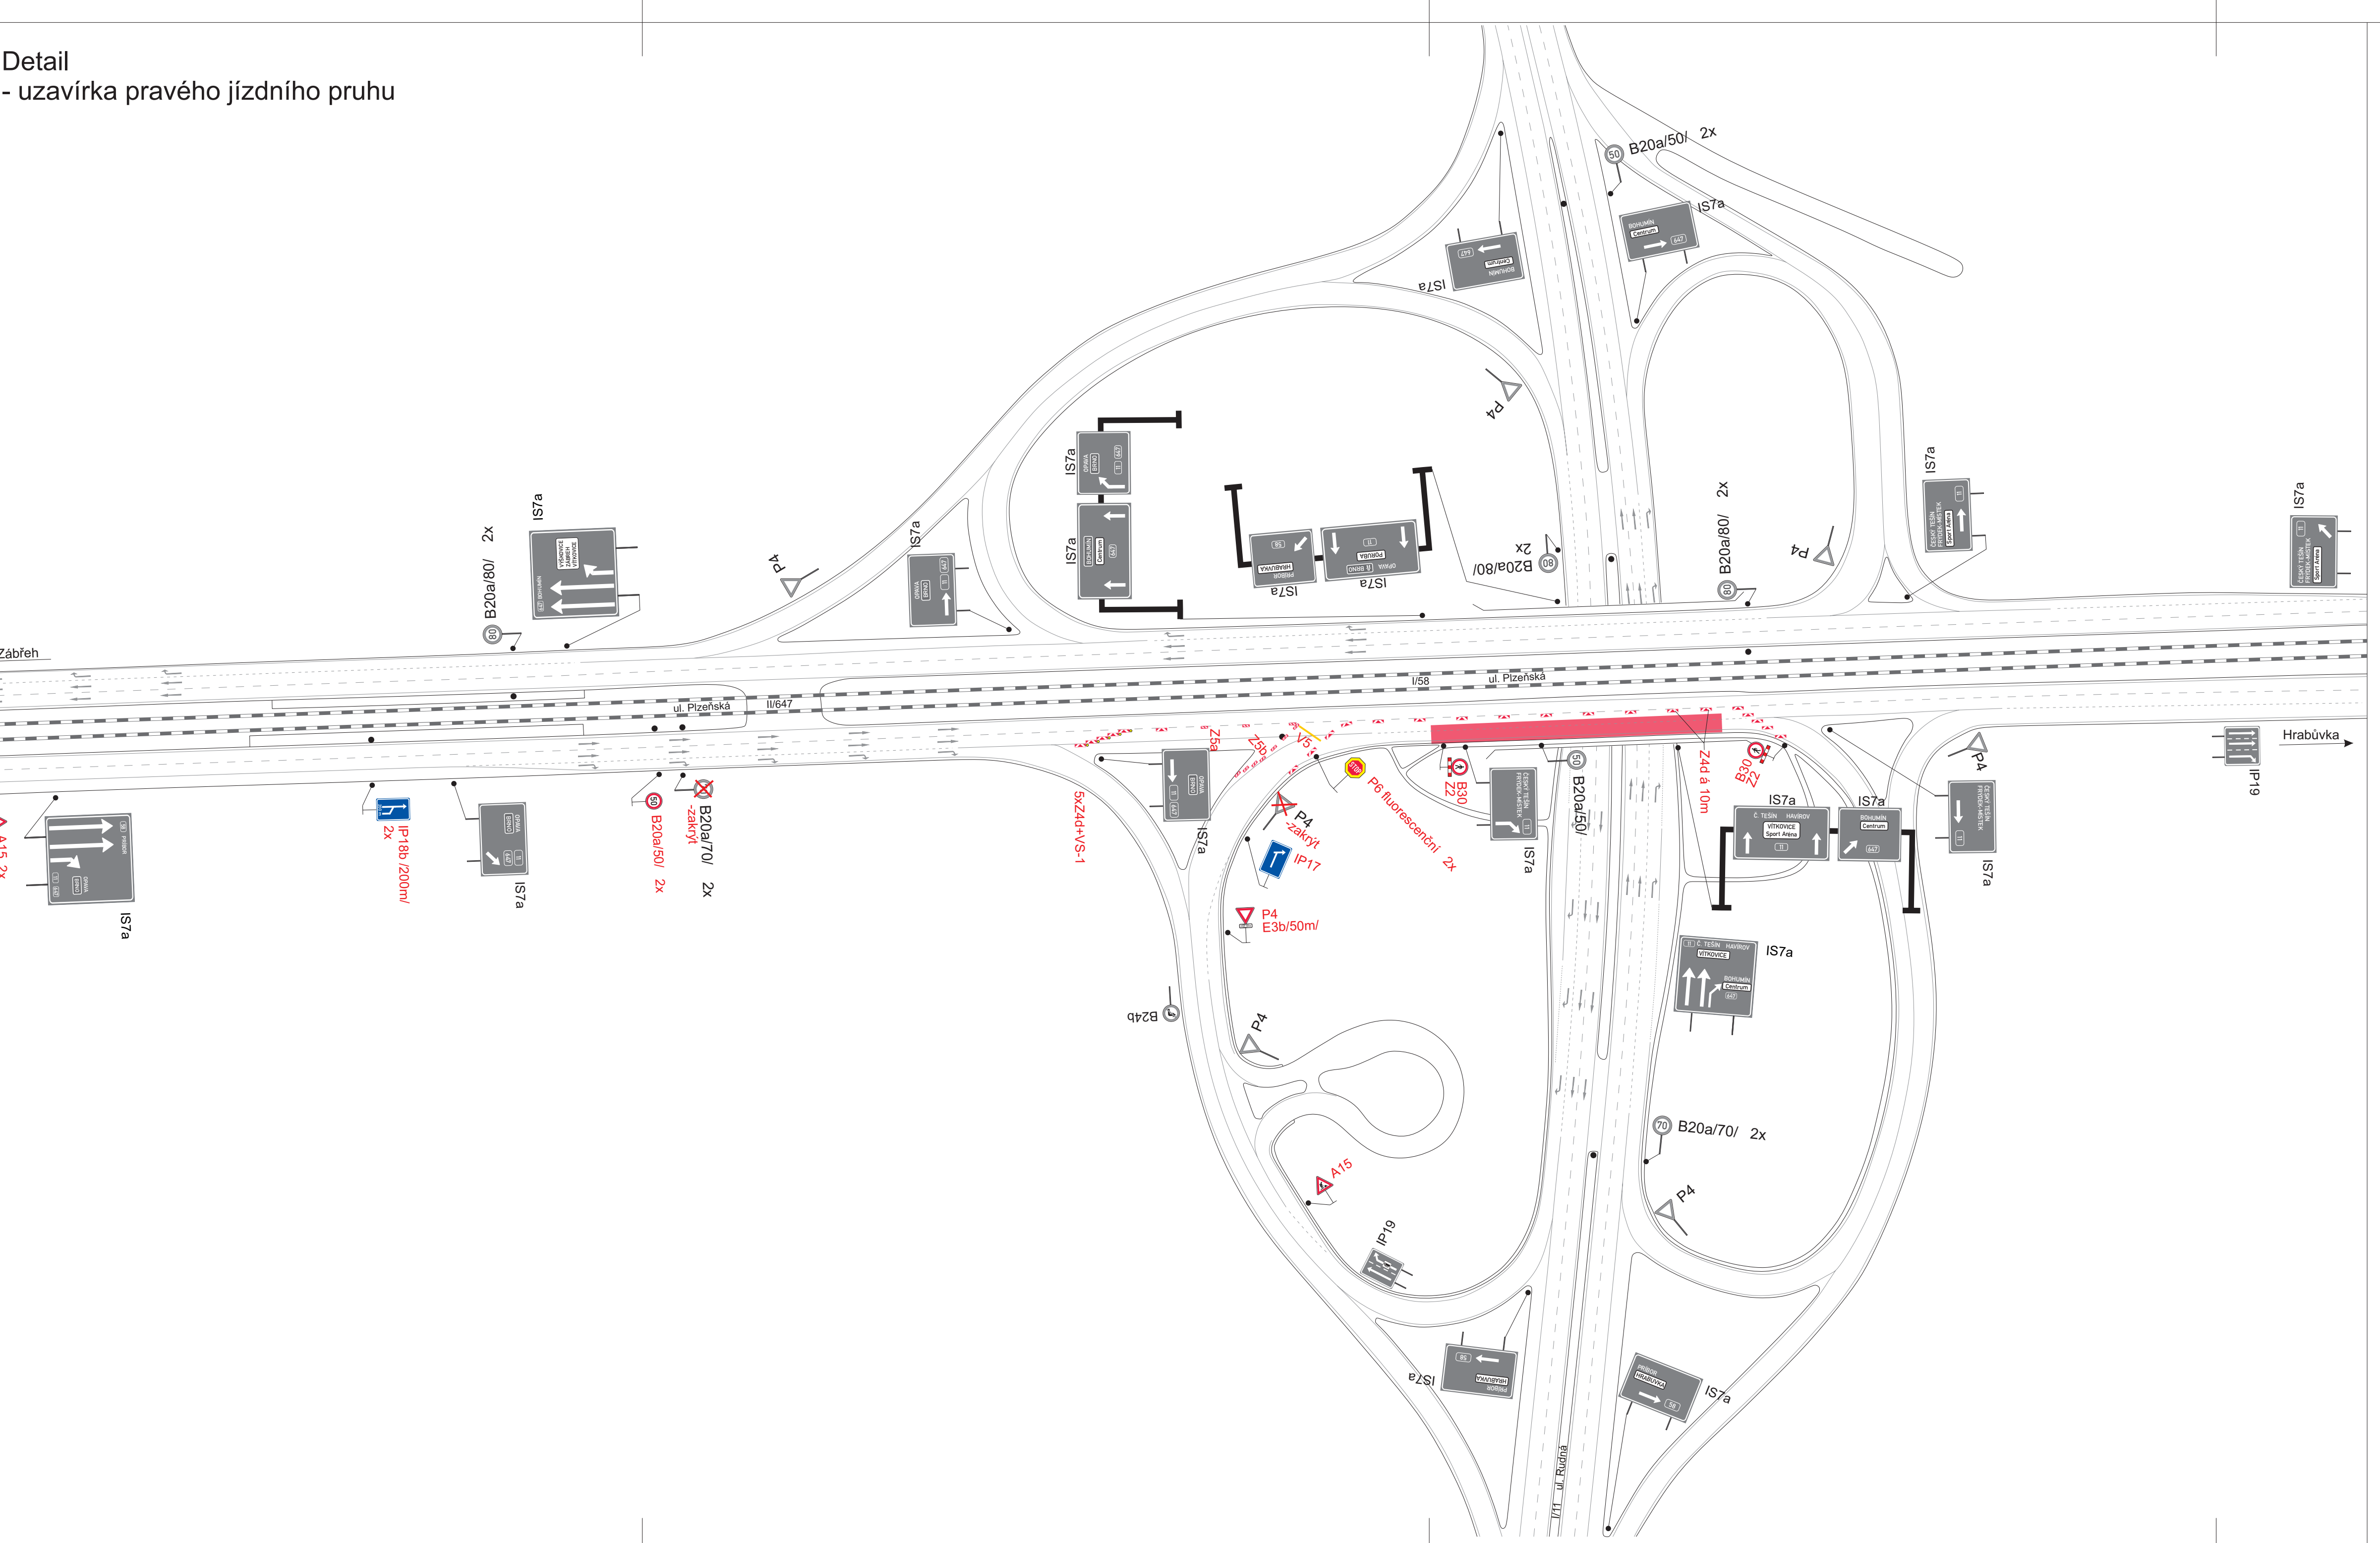

Legenda:

- P4 Trvalé dopravní značení
- A15 Přechodné dopravní značení
- Pracovní místo

Trvalé dopravní značení, které bude v rozporu s přechodným dopravním značením, bude dočasné zneplatněno.

vypracoval:		Datum:		SEKNE SEKNE, spol. s r.o. Hamerská 12, 772 00 Olomouc DIČ: CZ62363701 tel./fax: 585 311 887
Bc. Martin Bodlák		17.7.2026		
Název akce:				
I/58 Ostrava, ul. Píseňská, most ev. č. 58-029..2				
Název objektu:				
Přechodné dopravní značení				
Příloha:		Silnice I/58, ul. Píseňská		
		Formát:	Č. výkresu:	Č. soupisky:
		14xA4	1	