


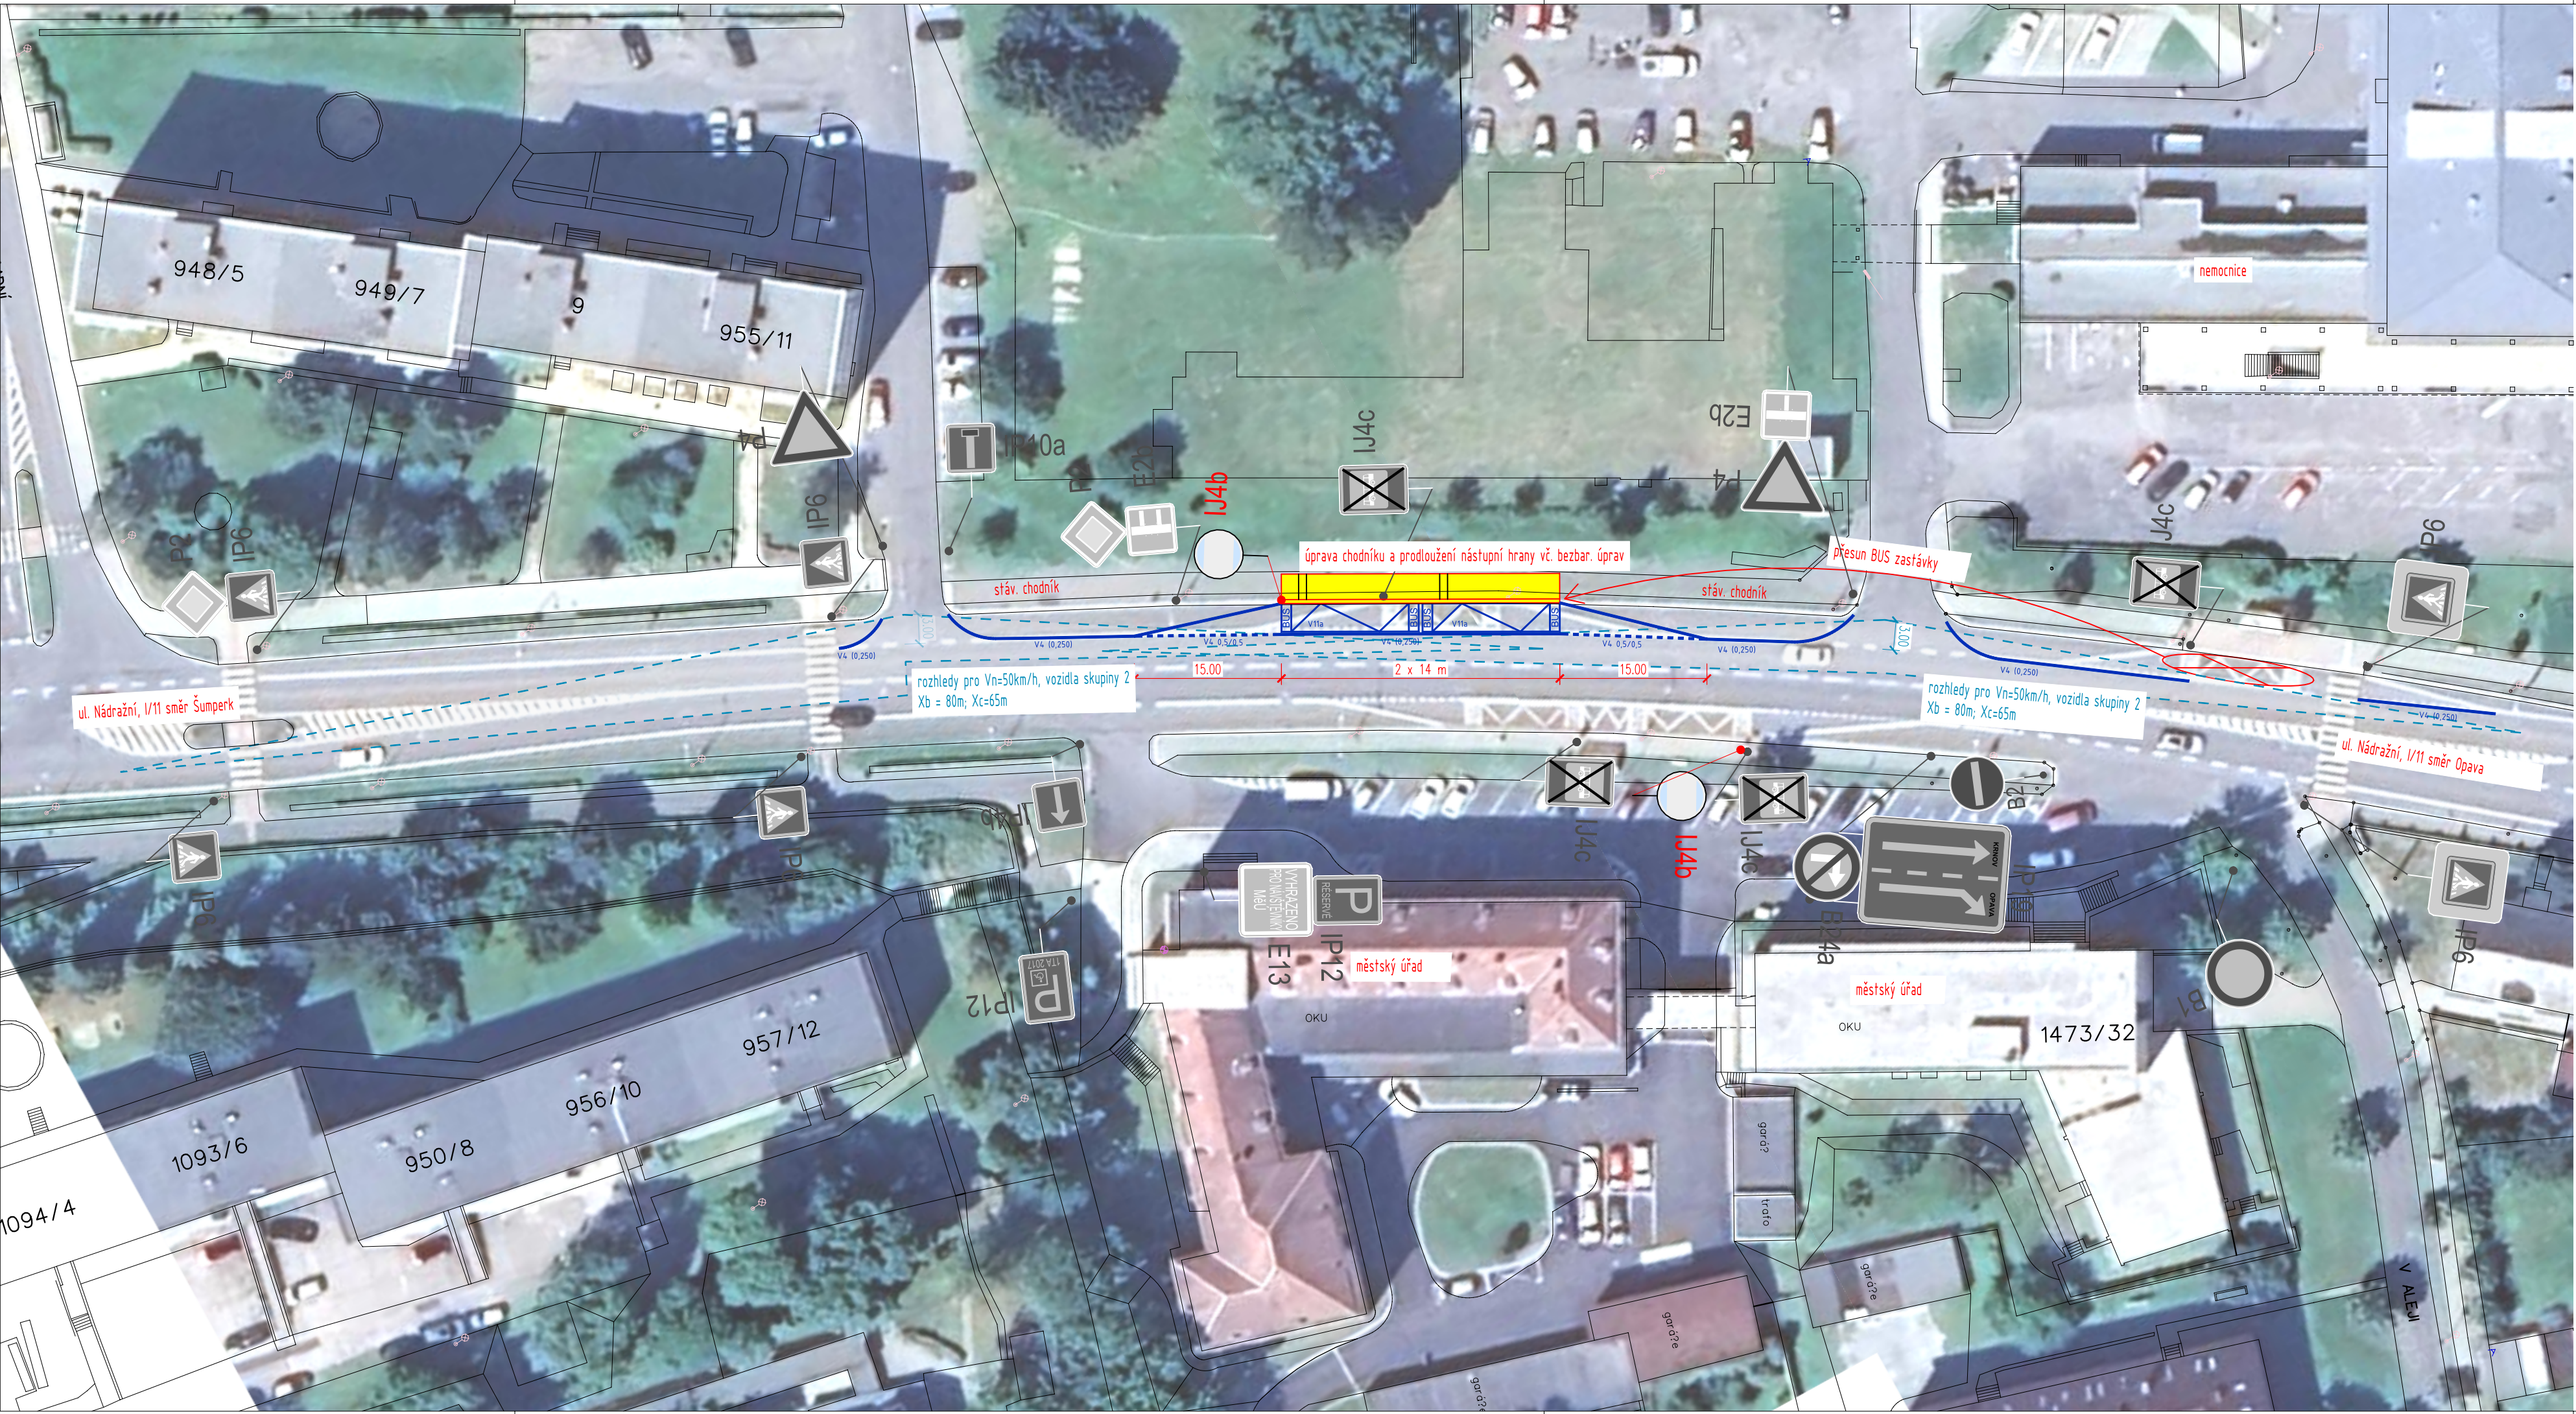

LEGENDA PLOCH

[Red dashed line]	ROZHLEDOVÉ PLOCHY
[Yellow rectangle]	PŘEDLÁŽDĚNÍ CHODNÍKU

PŘESUN BUS ZASTÁVKY BRUNTÁL, NEMOCNICE

Bruntál, ul. Nádražní	MĚŘÍTKO 1:500	DATUM duben 2026
-----------------------	------------------	---------------------

