



MÍSTO ÚPRAVY - VJEZD A VÝJEZD VOZIDEL STAVBY

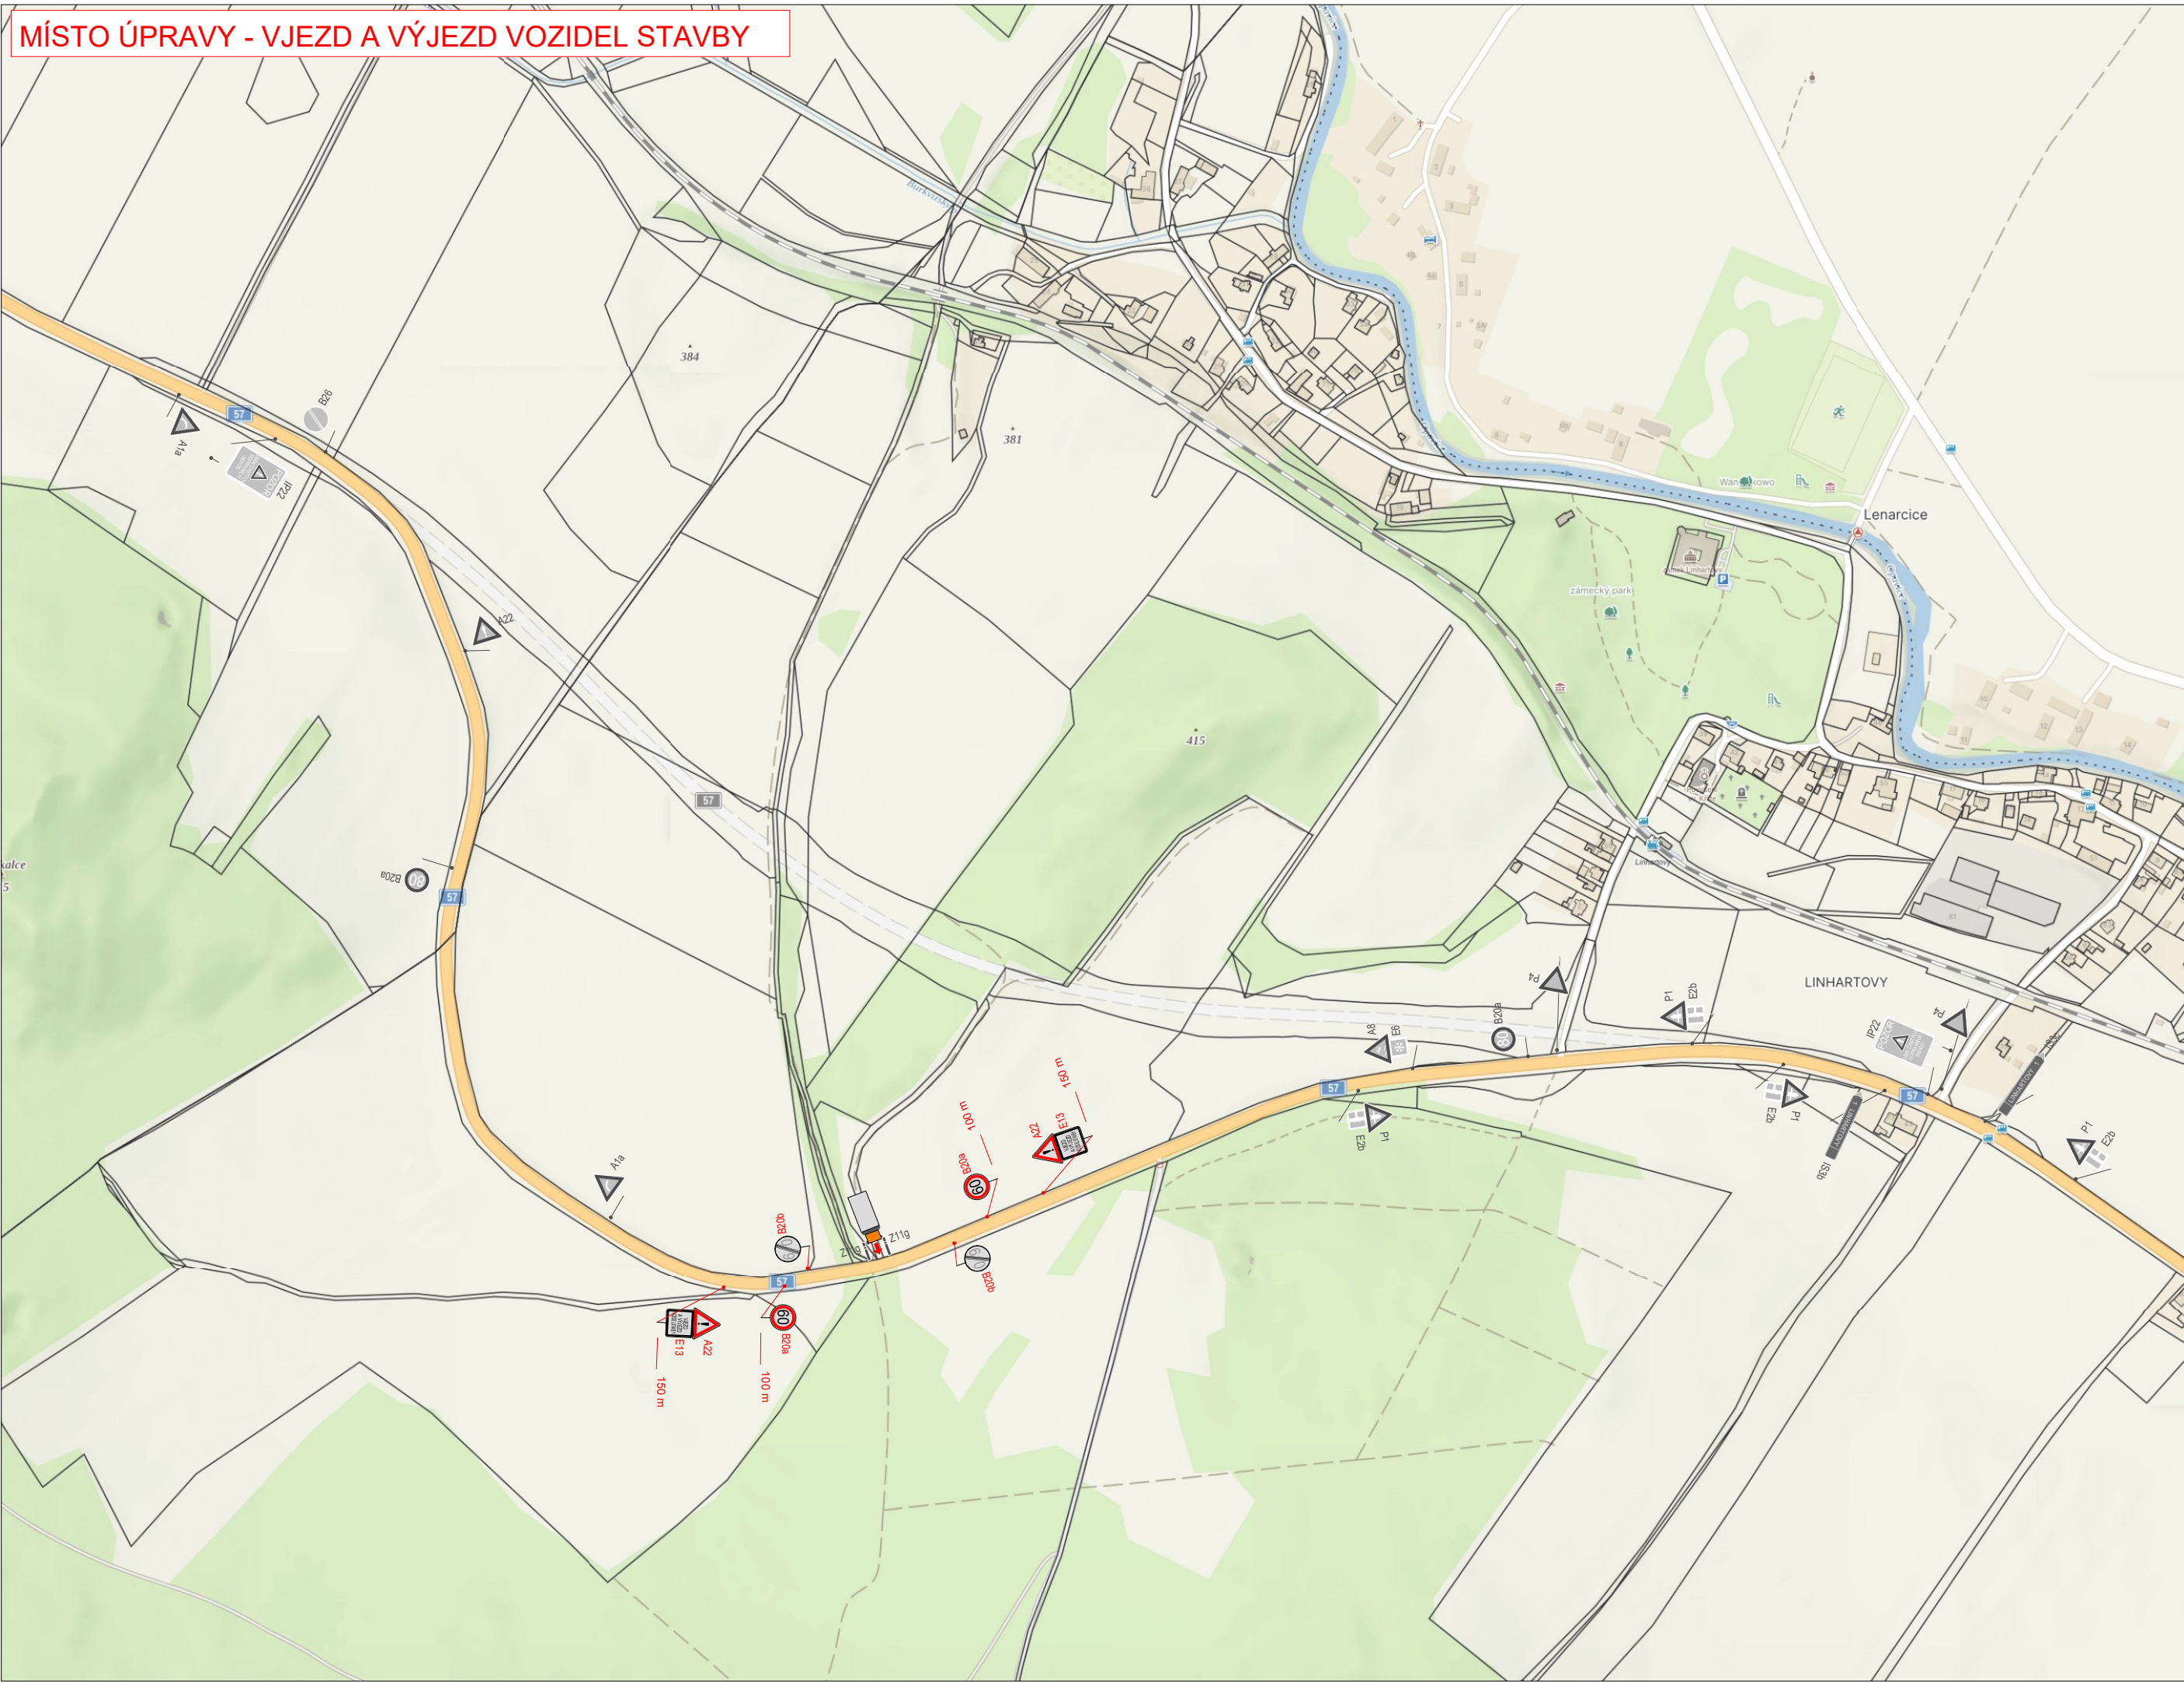

PŘEHLEDNÁ SITUACE

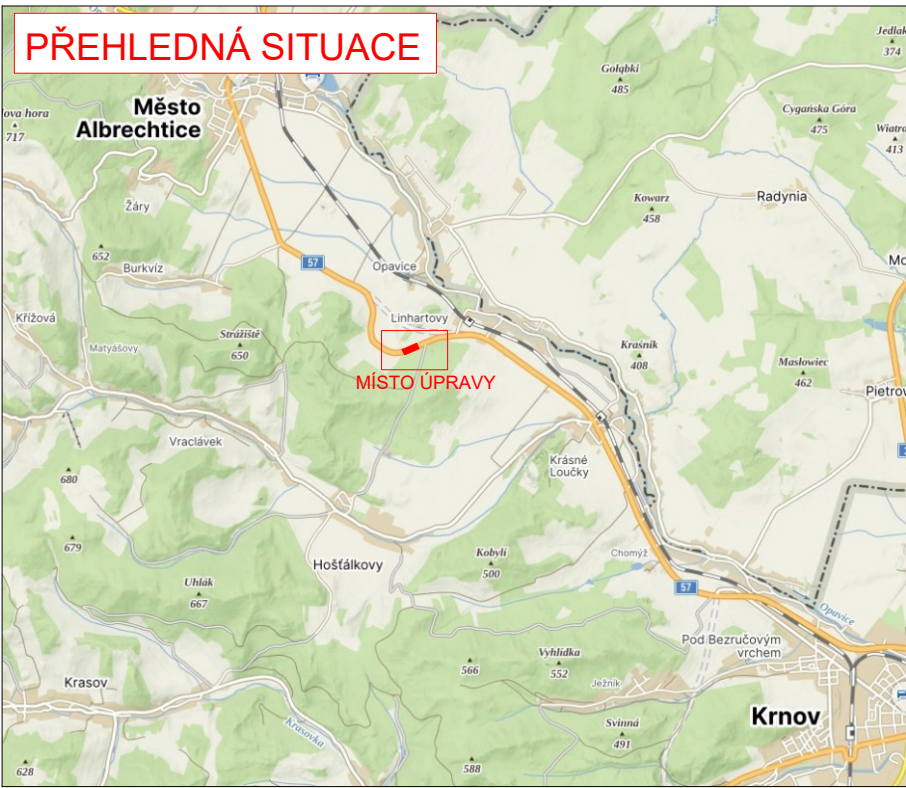

- LEGENDA:
- příjezd ke stavbě
 - navržené přechodné svislé dopravní značení
 - stávající svislé dopravní značení
 - zrušené stávající svislé dopravní značení

VYPRACOVALA ING. ANDREA PROKEŠOVÁ	DATUM ČERVEN 2028	Č. VÝKRESU 01
NÁZEV AKCE I/57 LINHARTOVY		
NÁZEV VÝKRESU PROVIZORNÍ DOPRAVNÍ ZNAČENÍ - VJEZD A VÝJEZD VOZIDEL STAVBY		