


kpt. Bc.
Martin
Šimek

Digitálně
podepsal kpt. Bc.
Martin Šimek
Datum: 2019.08.19
07:42:53 +02'00'

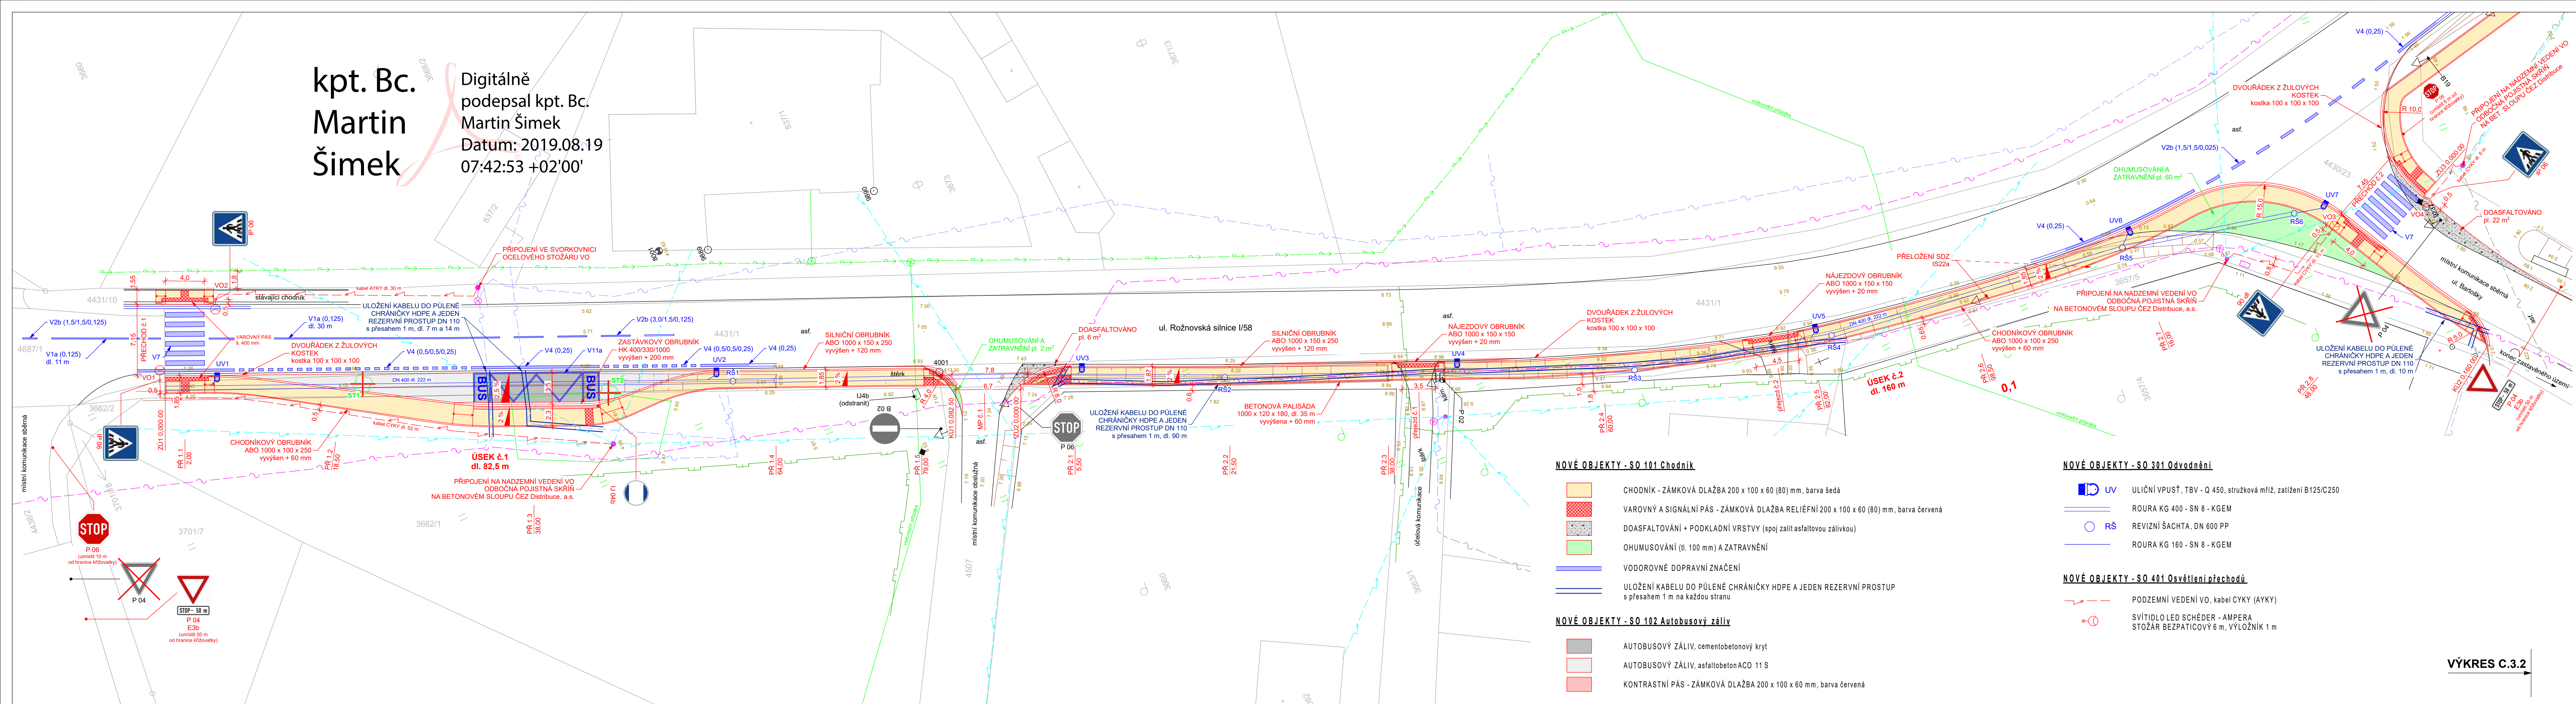

- LEGENDA**
- KATASTRÁLNÍ MAPA
 - STÁVAJÍCÍ STAV
 - NOVÝ STAV
 - STÁVAJÍCÍ VODOROVNÉ DOPRAVNÍ ZNAČENÍ

- STÁVAJÍCÍ INŽENÝRSKÉ SÍTĚ**
- ZAMĚŘENÝ PRŮBĚH METALICKÉHO KABELU, CETIN, a.s.
 - ZAMĚŘENÝ PRŮBĚH OPTICKÉHO KABELU, CETIN, a.s.
 - NADZEMNÍ SÍTĚ, CETIN, a.s.
 - RADIOVÉ SÍTĚ, CETIN, a.s.
 - STL PLYNOVOD A PLYNOVODNÍ PŘÍPOJKY, GridServices, s.r.o.
 - PODZEMNÍ VEDENÍ NN DO 1 kV, ČEZ Distribuce, a.s.
 - NADZEMNÍ VEDENÍ NN DO 1 kV, ČEZ Distribuce, a.s.
 - NADZEMNÍ VEDENÍ VN DO 35 kV, ČEZ Distribuce, a.s.
 - VODOVOD, provozovaný SmVaK Ostrava, a.s.
 - VODOVOD, SmVaK Ostrava, a.s.
 - VODOVOD, OKD, a.s.
 - SBĚRAČ DEŠŤOVÝCH VOD, OKD, a.s.

- LEGENDA OSTATNÍ**
- KÁCENÍ STROMU, ST1 - ST25

POZNÁMKA:
- PŘED ZAPOČETÍM VEŠKERÝCH PRACÍ JE NUTNO PROVÉST VYTÝČENÍ VŠECH INŽENÝRSKÝCH SÍTÍ
- VÝKOPOVÉ PRÁCE V OCHRANNÝCH PÁSMECH INŽENÝRSKÝCH SÍTÍ, MUSÍ BÝT PROVÁDĚNÝ RUČNĚ
- VÝKOPOVÉ PRÁCE BUDOU PROVÁDĚNÝ V SOULADU S ČSN 73 6133




1

Zodpovědný projektant Ing. David Klimša		Kontroloval Ing. David Klimša	Vypracoval Ing. David Klimša	Ing. David Klimša Prostřední Bludovice 133 739 37 Horní Bludovice e-mail: davidklimsa@seznam.cz tel.: +420 732 539 760												
Razítko, podpis		Název projektové dokumentace														
		Pěší komunikace podél silnice I/58 Sibérie - U Bačů														
		Název výkresu														
Autorizovaný inženýr ČKAIT 1100479 Ing. Miroslav Škupník		Koordinační situační výkres		<table> <tr> <td>Formát</td> <td>6 x A4</td> </tr> <tr> <td>Datum</td> <td>leden/2018</td> </tr> <tr> <td>Stupeň</td> <td>DUR + DSP</td> </tr> <tr> <td>č. zakázky</td> <td>DK10/2017</td> </tr> <tr> <td>Měřítko</td> <td>č. výkresu</td> </tr> <tr> <td>1:250</td> <td>C.3.1</td> </tr> </table>	Formát	6 x A4	Datum	leden/2018	Stupeň	DUR + DSP	č. zakázky	DK10/2017	Měřítko	č. výkresu	1:250	C.3.1
Formát	6 x A4															
Datum	leden/2018															
Stupeň	DUR + DSP															
č. zakázky	DK10/2017															
Měřítko	č. výkresu															
1:250	C.3.1															

- NOVÉ OBJEKTY - SO 101 Chodník**
- CHODNÍK - ZÁMKOVÁ DLAŽBA 200 x 100 x 60 (80) mm, barva šedá
 - VAROVNÝ A SIGNÁLNÍ PÁS - ZÁMKOVÁ DLAŽBA RELIÉFNÍ 200 x 100 x 60 (80) mm, barva červená
 - DOASFALTOVÁNÍ + PODKLADNÍ VRSTVY (spoj zalit asfaltovou záливkou)
 - OHUMUSOVÁNÍ (tl. 100 mm) A ZATRAVNĚNÍ
 - VODOROVNÉ DOPRAVNÍ ZNAČENÍ
 - ULOŽENÍ KABELU DO PŮLENÉ CHRÁNIČKY HDPE A JEDEN REZERVNÍ PROSTUP s přesahem 1 m na každou stranu
- NOVÉ OBJEKTY - SO 102 Autobusový záliv**
- AUTOBUSOVÝ ZÁLIV, cementobetonový kryt
 - AUTOBUSOVÝ ZÁLIV, asfaltobeton ACO 11 S
 - KONTRASTNÍ PÁS - ZÁMKOVÁ DLAŽBA 200 x 100 x 60 mm, barva červená

- NOVÉ OBJEKTY - SO 301 Odvodnění**
- UV ULIČNÍ VPUST, TBV - Q 450, stružková mříž, zatížení B125/C250
 - ROURA KG 400 - SN 8 - KGEM
 - RS REVIZNÍ ŠACHTA, DN 600 PP
 - ROURA KG 160 - SN 8 - KGEM
- NOVÉ OBJEKTY - SO 401 Osvětlení přechodů**
- PODZEMNÍ VEDENÍ VO, kabel CYKY (AYKY)
 - SVÍTIDLO LED SCHÉDER - AMPERA
STOŽAR BEZPATICOVÝ 6 m, VÝLOŽNÍK 1 m

VÝKRES C.3.2

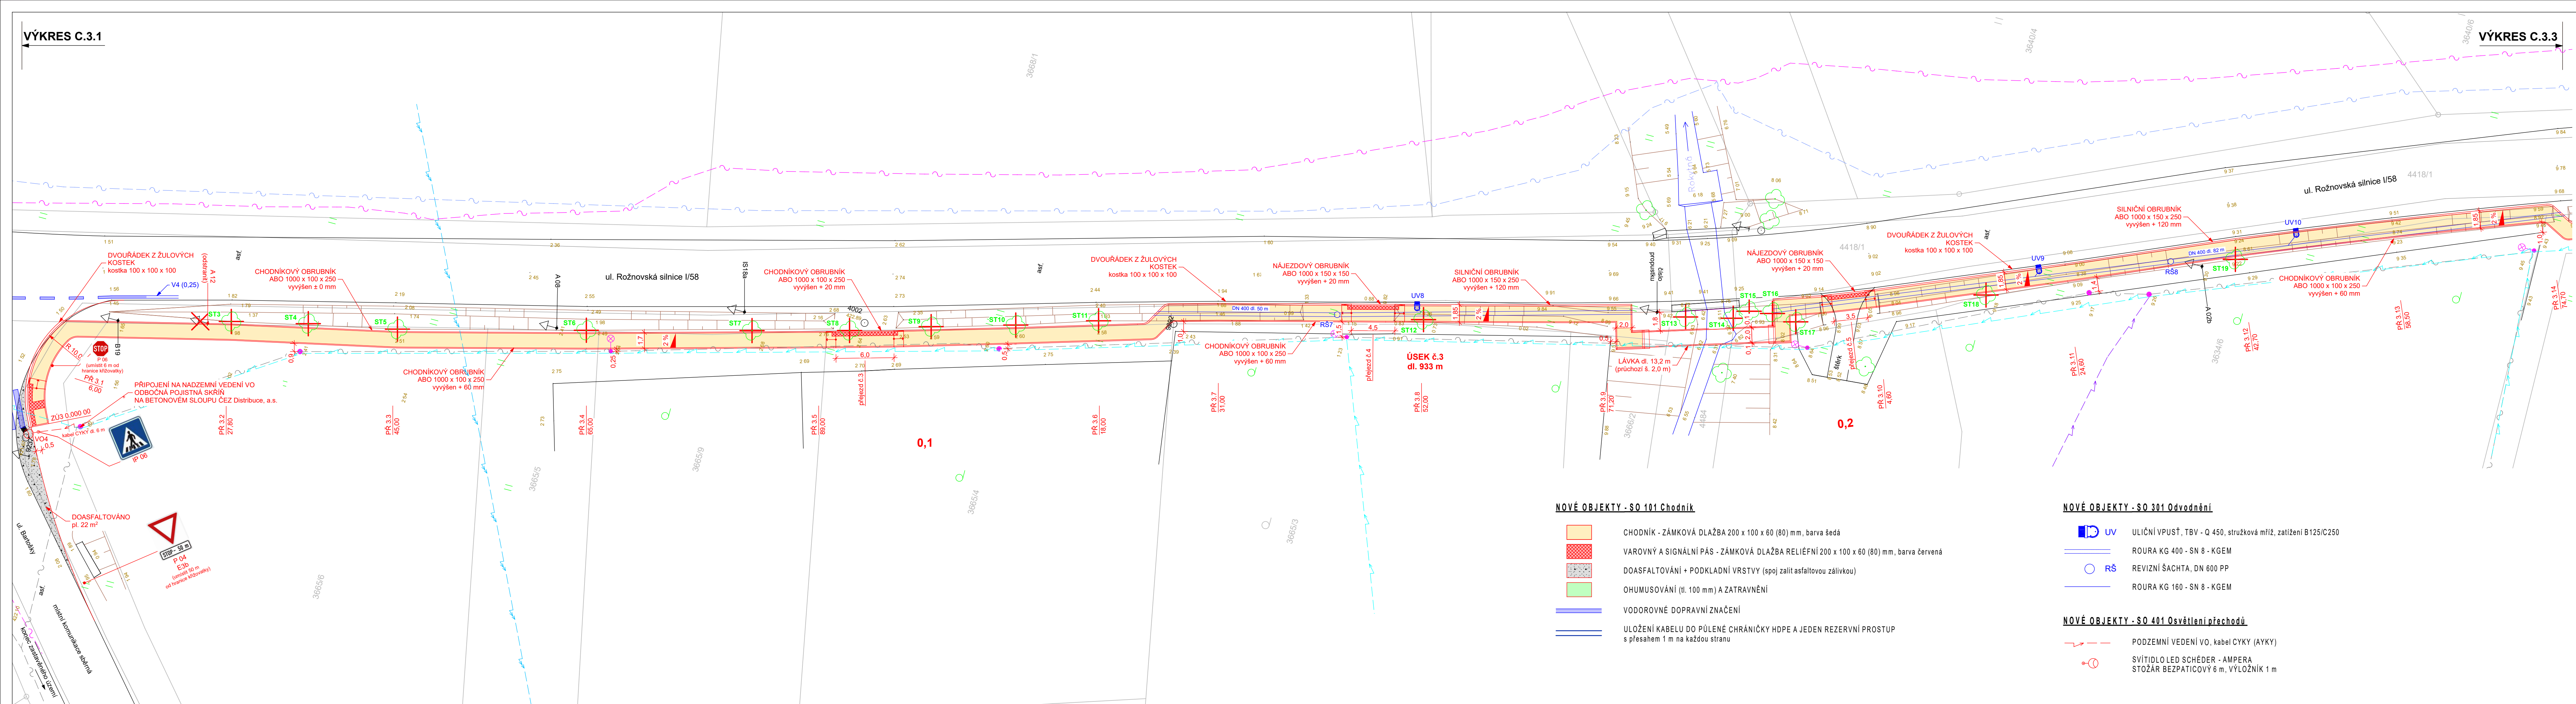

LEGENDA

- KATASTRÁLNÍ MAPA
- STÁVAJÍCÍ STAV
- NOVÝ STAV
- STÁVAJÍCÍ VODOROVNÉ DOPRAVNÍ ZNAČENÍ

STÁVAJÍCÍ INŽENÝRSKÉ SÍTĚ

- ZAMĚŘENÝ PRŮBĚH METALICKÉHO KABELU, CETIN, a.s.
- ZAMĚŘENÝ PRŮBĚH OPTICKÉHO KABELU, CETIN, a.s.
- NADZEMNÍ SÍTĚ, CETIN, a.s.
- RADIOVÉ SÍTĚ, CETIN, a.s.
- STL PLYNOVOD A PLYNOVODNÍ PŘÍPOJKY, GridServices, s.r.o.
- PODZEMNÍ VEDENÍ NN DO 1 kV, ČEZ Distribuce, a.s.
- NADZEMNÍ VEDENÍ NN DO 1 kV, ČEZ Distribuce, a.s.
- NADZEMNÍ VEDENÍ VN DO 35 kV, ČEZ Distribuce, a.s.
- VODOVOD, provozovaný SmVaK Ostrava, a.s.
- VODOVOD, SmVaK Ostrava, a.s.
- VODOVOD, OKD, a.s.
- SBĚRAČ DEŠŤOVÝCH VOD, OKD, a.s.

LEGENDA OSTATNÍ

- KÁCENÍ STROMU, ST1 - ST25

POZNÁMKA:

- PŘED ZAPOČETÍM VEŠKERÝCH PRACÍ JE NUTNO PROVÉST VYTÝČENÍ VŠECH INŽENÝRSKÝCH SÍTÍ
- VÝKOPOVÉ PRÁCE V OCHRANNÝCH PÁSMECH INŽENÝRSKÝCH SÍTÍ, MUSÍ BÝT PROVÁDĚNÝ RUČNĚ
- VÝKOPOVÉ PRÁCE BUDOU PROVÁDĚNÝ V SOULADU S ČSN 73 6133



Zodpovědný projektant	Kontroloval	Vypracoval	Ing. David Klímša Prostřední Bludovice 133 739 37 Horní Bludovice e-mail: davidklima@seznam.cz tel.: +420 732 539 760	
Ing. David Klímša	Ing. David Klímša	Ing. David Klímša		
Razítko, podpis	Název projektové dokumentace			
	Pěší komunikace podél silnice I/58 Sibérie - U Bačů			
			Formát	6 x A4
			Datum	leden/2018
			Stupeň	DUR + DSP
	Název výkresu		č. zakázky	DK10/2017
Autorizovaný inženýr ČKAIT 1100479 Ing. Miroslav Škupník	Koordinační situační výkres		Měřítko	č. výkresu
			1:250	C.3.2

NOVÉ OBJEKTY - SO 101 Chodník


- CHODNÍK - ZÁMKOVÁ DLAŽBA 200 x 100 x 60 (80) mm, barva šedá
- VAROVNÝ A SIGNÁLNÍ PÁS - ZÁMKOVÁ DLAŽBA RELIÉFNÍ 200 x 100 x 60 (80) mm, barva červená
- DOASFALTOVÁNÍ + PODKLADNÍ VRSTVY (spoj zalit asfaltovou zálivkou)
- OHUMUSOVÁNÍ (tl. 100 mm) A ZATRAVNĚNÍ
- VODOROVNÉ DOPRAVNÍ ZNAČENÍ
- ULOŽENÍ KABELU DO PŮLENE CHRÁNICÍKY HDPE A JEDEN REZERVNÍ PROSTUP s přesahem 1 m na každou stranu

NOVÉ OBJEKTY - SO 301 Odvodnění

- ULIČNÍ VPUŠŤ, TBV - Q 450, stružková mříž, zatížení B125/C250
- ROURA KG 400 - SN 8 - KGEM
- REVIZNÍ ŠACHTA, DN 600 PP
- ROURA KG 160 - SN 8 - KGEM

NOVÉ OBJEKTY - SO 401 Osvětlení přechodů

- PODZEMNÍ VEDENÍ VO, kabel CYKY (AYKY)
- SVÍTIDLO LED SCHÉDER - AMPERA
- STOŽÁR BEZPATICOVÝ 6 m, VÝLOŽNÍK 1 m

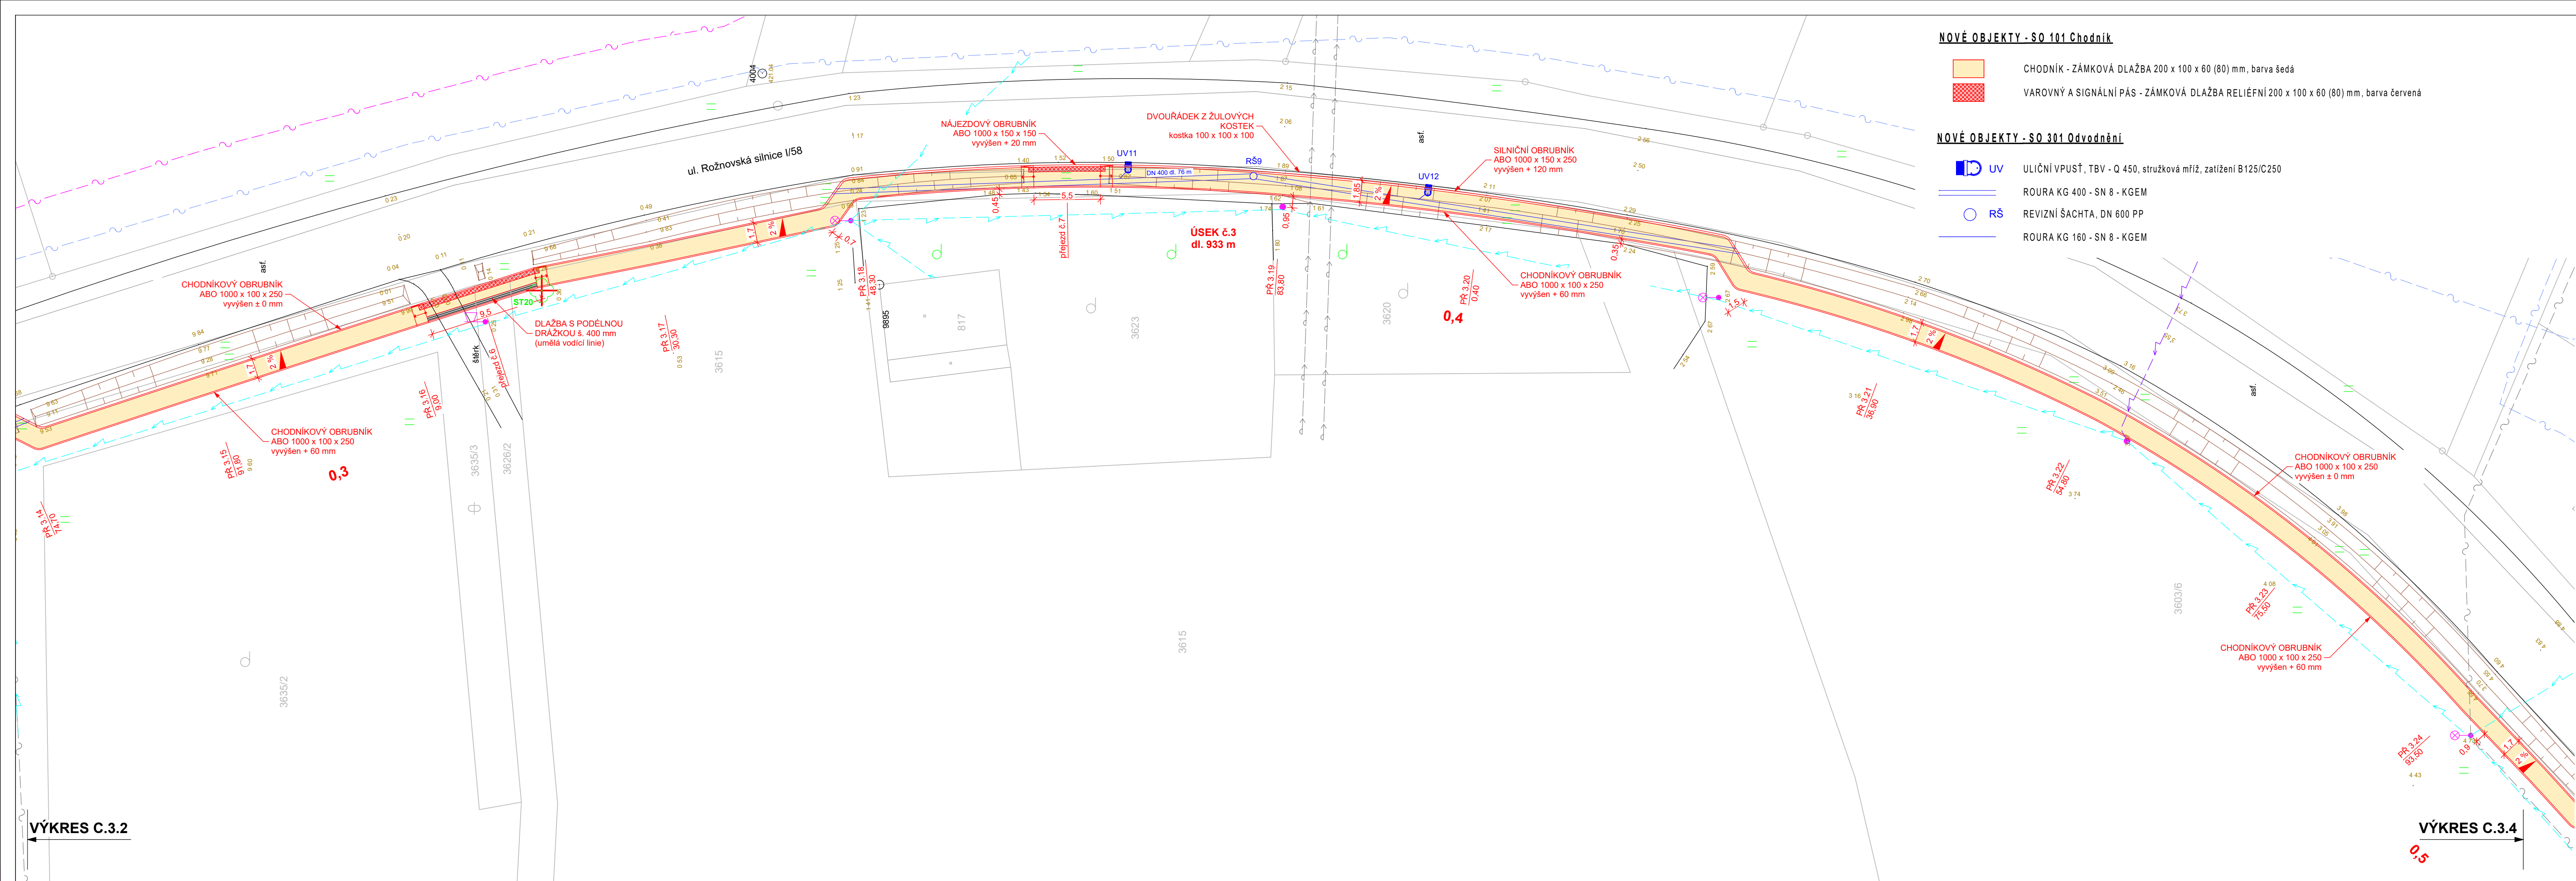

NOVÉ OBJEKTY - SO 101 Chodník

- CHODNÍK - ZÁMKOVÁ DLAŽBA 200 x 100 x 60 (80) mm, barva šedá
- VAROVNÝ A SIGNÁLNÍ PÁS - ZÁMKOVÁ DLAŽBA RELIÉFNÍ 200 x 100 x 60 (80) mm, barva červená

NOVÉ OBJEKTY - SO 301 Odvodnění

- ULIČNÍ VPUŠŤ, TBV - Q 450, stružková mříž, zatížení B125/C250
- ROURA KG 400 - SN 8 - KGEM
- REVIZNÍ ŠACHTA, DN 600 PP
- ROURA KG 160 - SN 8 - KGEM

LEGENDA

- KATASTRÁLNÍ MAPA
- STÁVAJÍCÍ STAV
- NOVÝ STAV

STÁVAJÍCÍ INŽENÝRSKÉ SÍTĚ


- ZAMĚŘENÝ PRŮBĚH METALICKÉHO KABELU, CETIN, a.s.
- ZAMĚŘENÝ PRŮBĚH OPTICKÉHO KABELU, CETIN, a.s.
- NADZEMNÍ SÍTĚ, CETIN, a.s.
- RADIOVÉ SÍTĚ, CETIN, a.s.
- STL PLYNOVOD A PLYNOVODNÍ PŘÍPOJKY, GridServices, s.r.o.
- PODZEMNÍ VEDENÍ NN do 1 kV, ČEZ Distribuce, a.s.
- NADZEMNÍ VEDENÍ NN do 1 kV, ČEZ Distribuce, a.s.
- NADZEMNÍ VEDENÍ VN do 35 kV, ČEZ Distribuce, a.s.
- VODOVOD, provozovaný SmVaK Ostrava, a.s.
- VODOVOD, SmVaK Ostrava, a.s.
- VODOVOD, OKD, a.s.
- SBĚRAČ DEŠŤOVÝCH VOD, OKD, a.s.

LEGENDA OSTATNÍ


- KÁCENÍ STROMU, ST1 - ST25


POZNÁMKA:

- PŘED ZAPOČETÍM VEŠKERÝCH PRACÍ JE NUTNO PROVÉST VYTÝČENÍ VŠECH INŽENÝRSKÝCH SÍTÍ
- VÝKOPOVÉ PRÁCE V OCHRANNÝCH PÁSMECH INŽENÝRSKÝCH SÍTÍ, MUSÍ BÝT PROVÁDĚNY RUČNĚ
- VÝKOPOVÉ PRÁCE BUDOU PROVÁDĚNY V SOULADU S ČSN 73 6133

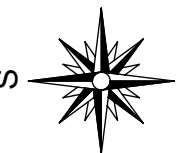

Zodpovědný projektant	Kontroloval	Vypracoval	Ing. David Klimša Prostřední Bludovice 133 739 37 Horní Bludovice e-mail: davidklimsa@seznam.cz tel.: +420 732 539 760	
Ing. David Klimša	Ing. David Klimša	Ing. David Klimša		
Razítko, podpis	Název projektové dokumentace			
	Pěší komunikace podél silnice I/58 Sibérie - U Bačů		Formát	5 x A4
			Datum	leden/2018
			Stupeň	DUR + DSP
			č. zakázky	DK10/2017
	Název výkresu	Měřítko	č. výkresu	
Autorizovaný inženýr ČKAIT 1100479 Ing. Miroslav Skupník	Koordinační situační výkres		1:250	C.3.3

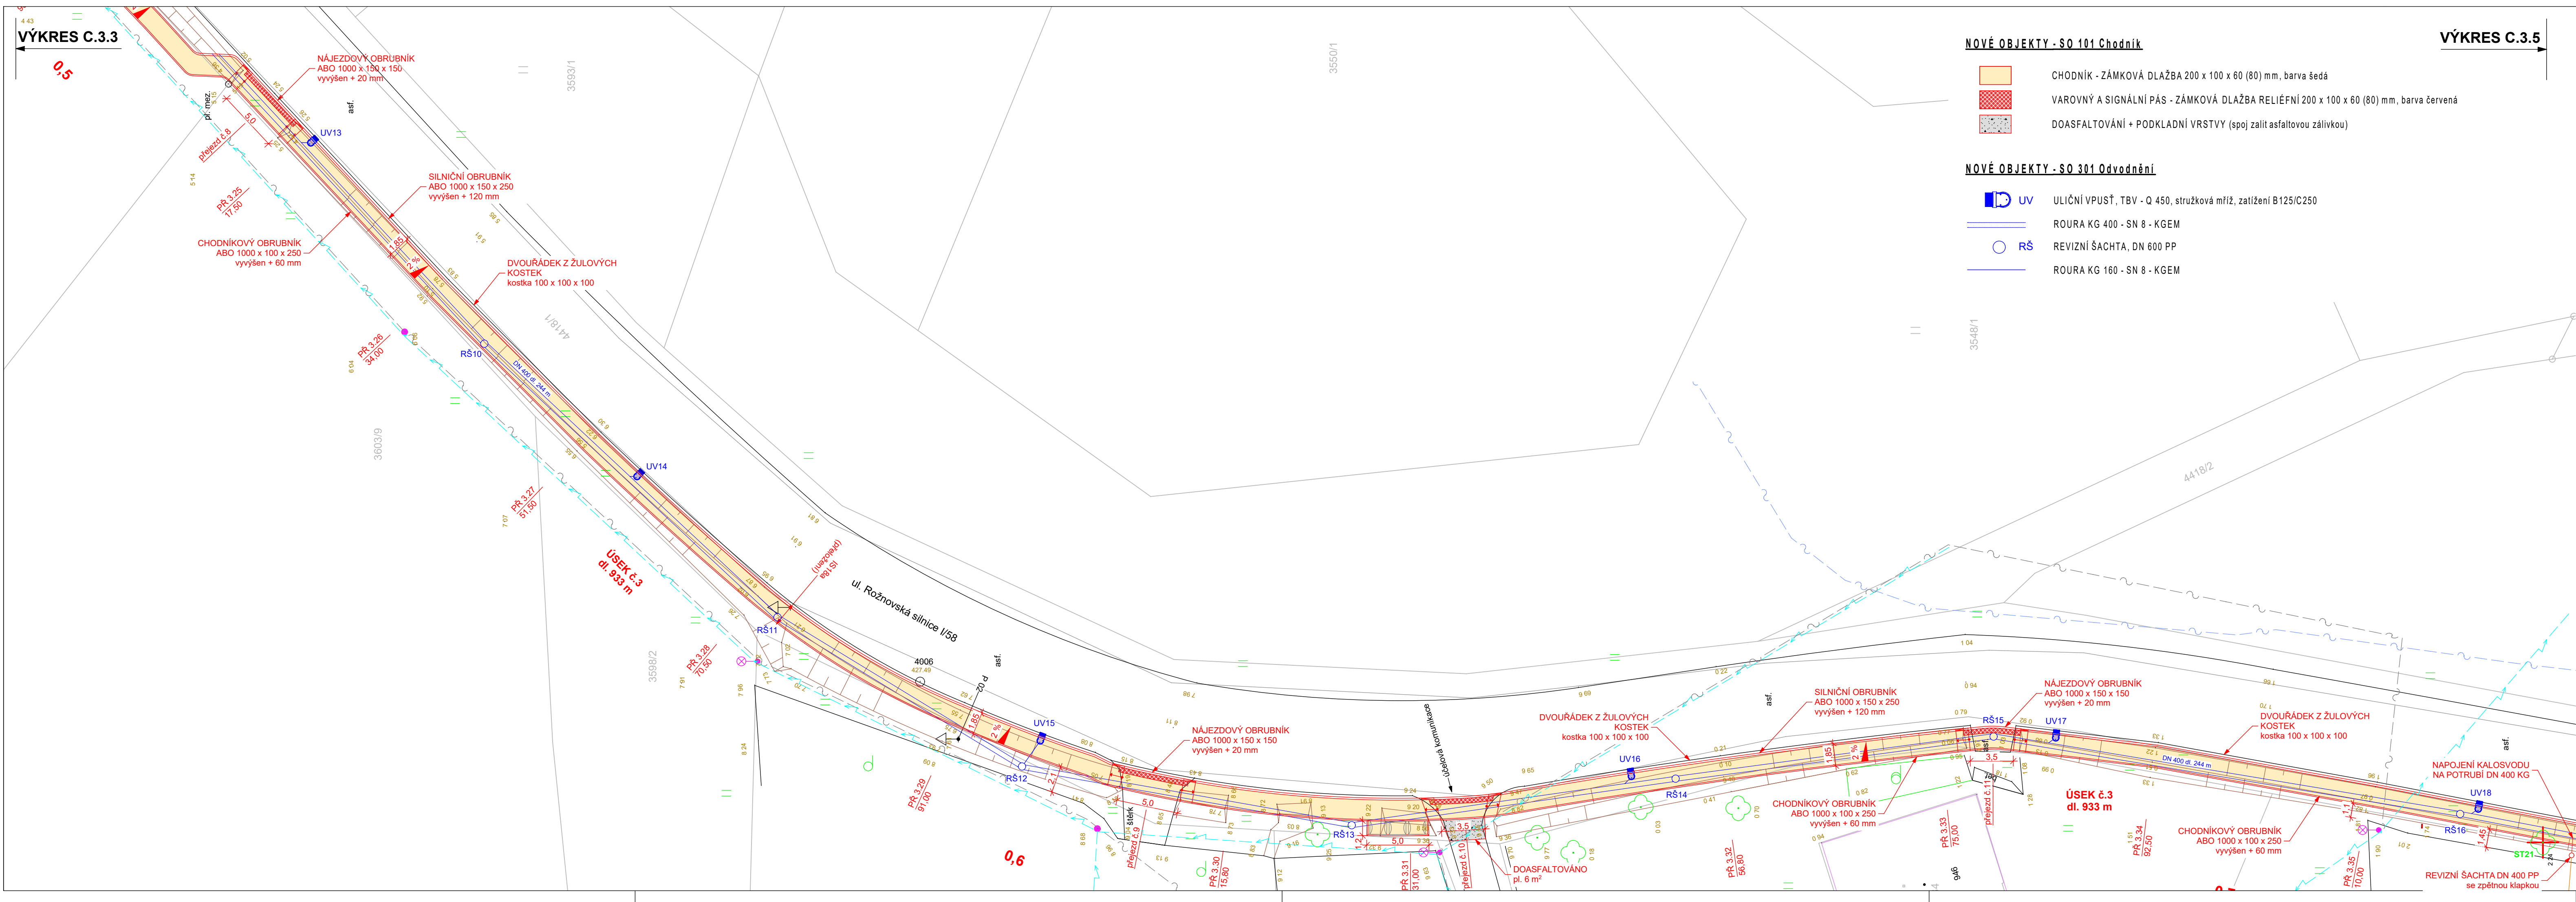

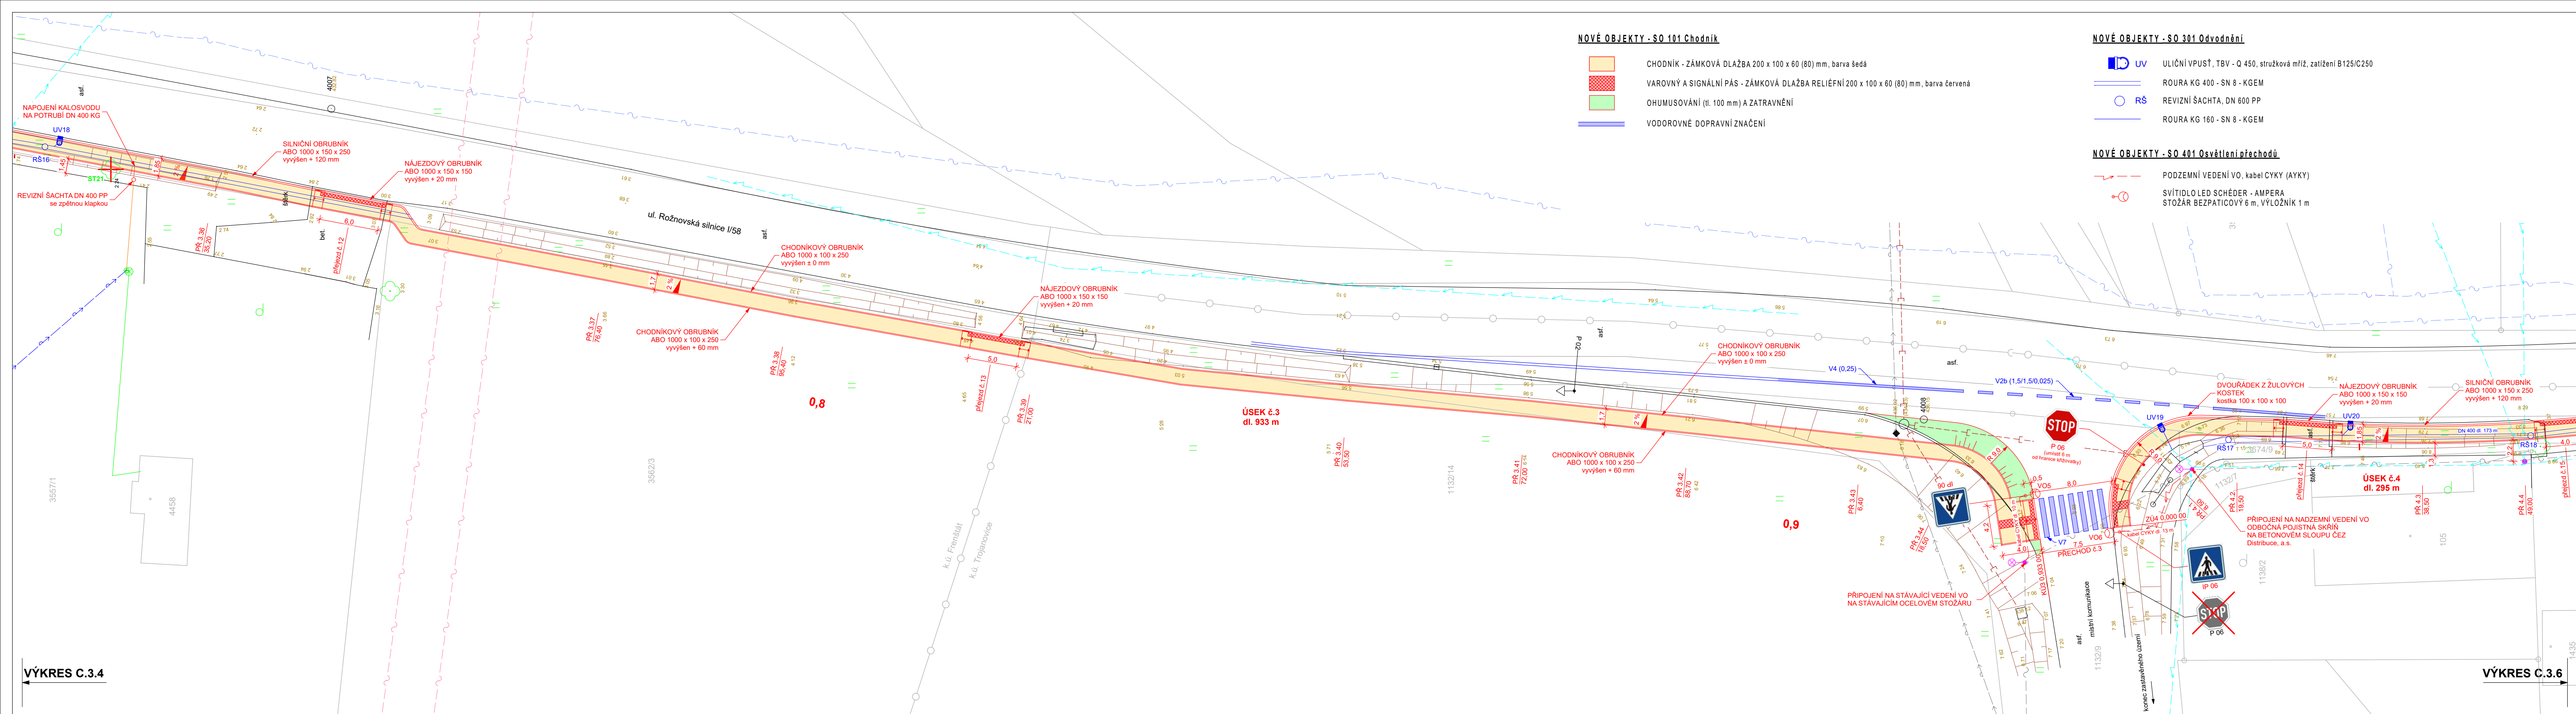

LEGENDA

- KATASTRÁLNÍ MAPA
- STÁVAJÍCÍ STAV
- NOVÝ STAV
- STÁVAJÍCÍ VODOROVNĚ DOPRAVNÍ ZNAČENÍ

STÁVAJÍCÍ INŽENÝRSKÉ SÍTĚ


- ZAMĚŘENÝ PRŮBĚH METALICKÉHO KABELU, CETIN, a.s.
- ZAMĚŘENÝ PRŮBĚH OPTICKÉHO KABELU, CETIN, a.s.
- NADZEMNÍ SÍTĚ, CETIN, a.s.
- RADIOVÉ SÍTĚ, CETIN, a.s.
- STL PLYNOVOD A PLYNOVODNÍ PŘÍPOJKY, GridServices, s.r.o.
- PODZEMNÍ VEDENÍ NN DO 1 kV, ČEZ Distribuce, a.s.
- NADZEMNÍ VEDENÍ NN DO 1 kV, ČEZ Distribuce, a.s.
- NADZEMNÍ VEDENÍ VN DO 35 kV, ČEZ Distribuce, a.s.
- VODOVOD, provozovaný SmVaK Ostrava, a.s.
- VODOVOD, SmVaK Ostrava, a.s.
- VODOVOD, OKD, a.s.
- SBĚRAČ DEŠŤOVÝCH VOD, OKD, a.s.

LEGENDA OSTATNÍ


- KÁCENÍ STROMU, ST1 - ST25

POZNÁMKA:

- PŘED ZAPOČETÍM VEŠKERÝCH PRACÍ JE NUTNO PROVÉST VYTYČENÍ VŠECH INŽENÝRSKÝCH SÍTÍ
- VÝKOPOVÉ PRÁCE V OCHRANNÝCH PÁSMECH INŽENÝRSKÝCH SÍTÍ, MUSÍ BÝT PROVÁDĚNY RUČNĚ
- VÝKOPOVÉ PRÁCE BUDOU PROVÁDĚNY V SOULADU S ČSN 73 6133

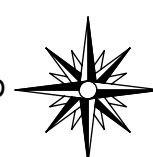

Zodpovědný projektant Ing. David Klimša	Kontroloval Ing. David Klimša	Vypracoval Ing. David Klimša	Ing. David Klimša Prostřední Bludovice 133 739 37 Horní Bludovice e-mail: davidklimsa@seznam.cz tel.: +420 732 539 760		
Razítko, podpis	Název projektové dokumentace	Pěší komunikace podél silnice I/58 Sibérie - U Bačů			
	Název výkresu				
Autorizovaný inženýr ČKAIT 1100479 Ing. Miroslav Škupník Koordinaační situační výkres			Formát	6 x A4	
			Datum	leden/2018	
			Stupeň	DUR + DSP	
			č. zakázky	DK10/2017	
			Měřítko	č. výkresu	
			1:250	C.3.5	

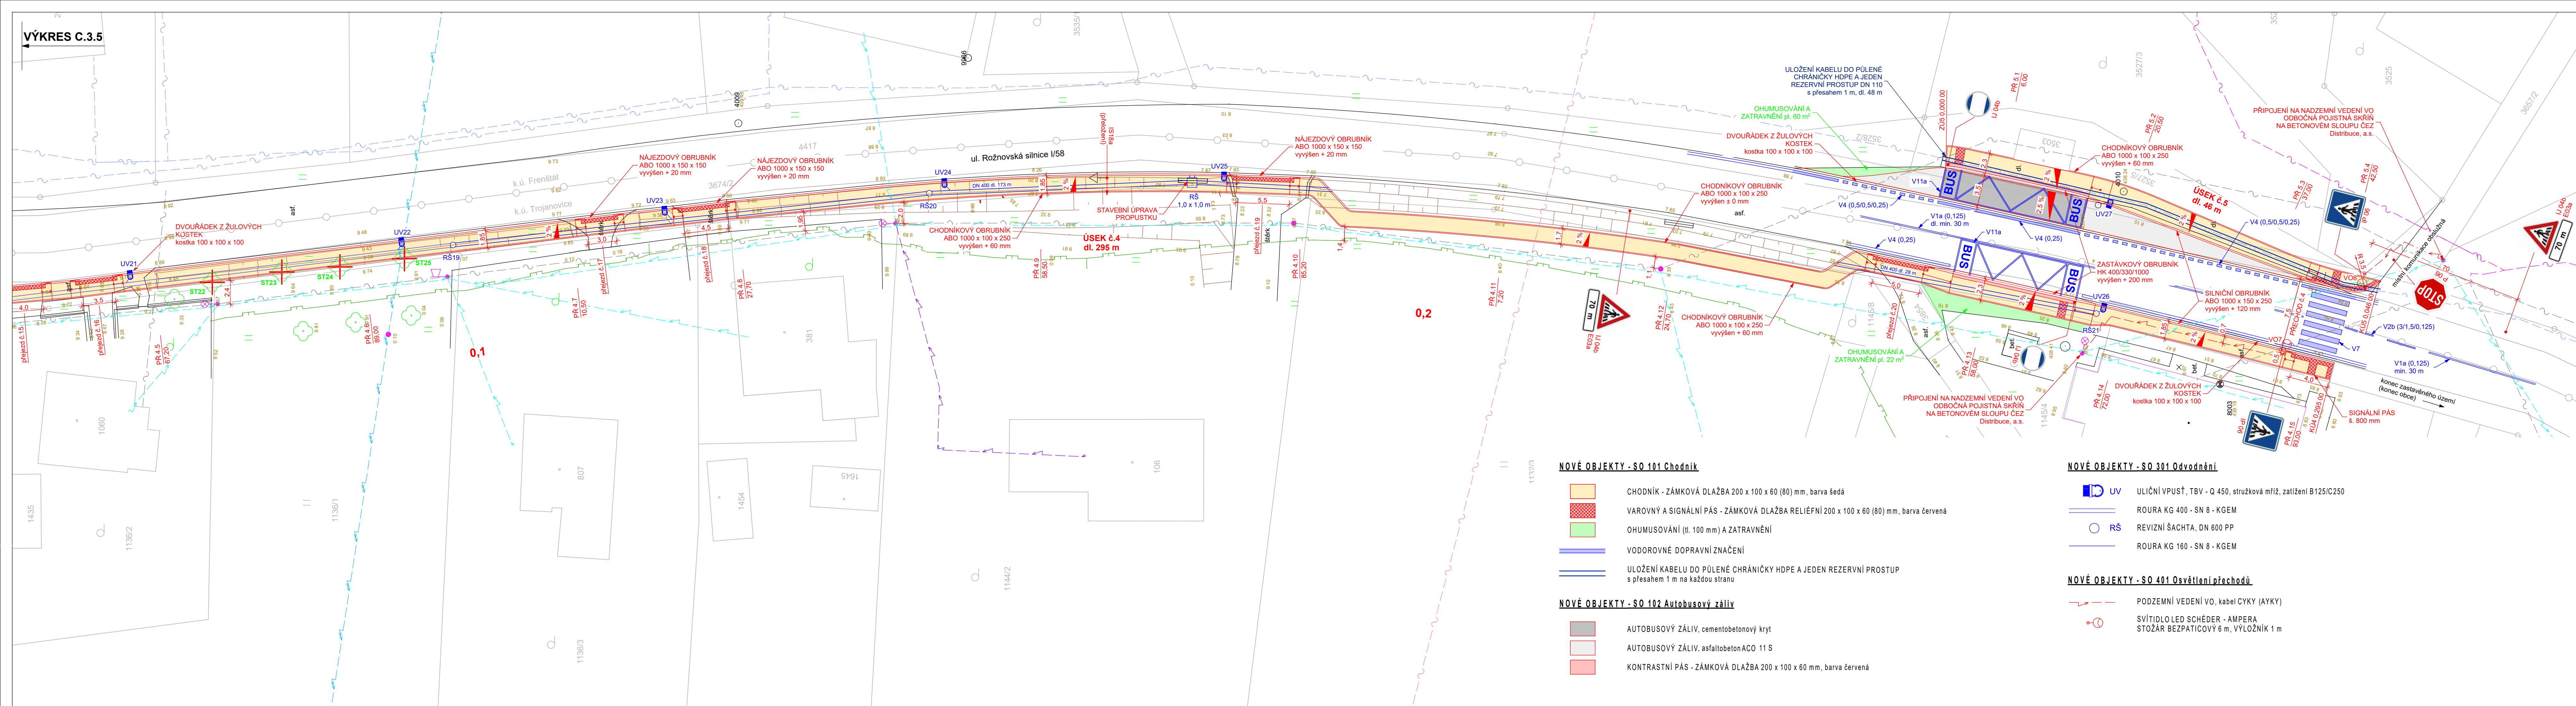

NOVÉ OBJEKTY - SO 101 Chodník

- CHODNÍK - ZÁMKOVÁ DLAŽBA 200 x 100 x 60 (80) mm, barva šedá
- VAROVNÝ A SIGNÁLNÍ PÁS - ZÁMKOVÁ DLAŽBA RELIÉFNÍ 200 x 100 x 60 (80) mm, barva červená
- OHUMUSOVÁNÍ (tl. 100 mm) A ZATRAVNĚNÍ
- VODOROVNĚ DOPRAVNÍ ZNAČENÍ
- ULOŽENÍ KABELU DO PŮLENÉ CHRÁNICÍKY HOPE A JEDEN REZERVNÍ PROSTUP s přesahem 1 m na každou stranu

NOVÉ OBJEKTY - SO 102 Autobusový záliv

- AUTOBUSOVÝ ZÁLIV, cementobetonový kryt
- AUTOBUSOVÝ ZÁLIV, asfaltobeton ACO 11 S
- KONTRASTNÍ PÁS - ZÁMKOVÁ DLAŽBA 200 x 100 x 60 mm, barva červená

NOVÉ OBJEKTY - SO 301 Odvodnění

- ULIČNÍ VPUŠŤ, TBV - Q 450, stružková mříž, zatížení B125/C250
- ROURA KG 400 - SN 8 - KGEM
- REVIZNÍ ŠACHTA, DN 600 PP
- ROURA KG 160 - SN 8 - KGEM

NOVÉ OBJEKTY - SO 401 Osvětlení přechodů

- PODZEMNÍ VEDENÍ VO, kabel CYKY (AYKY)
- SVÍTIDLO LED SCHÉDER - AMPERA
- STOŽAR BEZPATICOVÝ 6 m, VÝLOŽNÍK 1 m

LEGENDA

- KATASTRÁLNÍ MAPA
- STÁVAJÍCÍ STAV
- NOVÝ STAV
- STÁVAJÍCÍ VODOROVNĚ DOPRAVNÍ ZNAČENÍ

STÁVAJÍCÍ INŽENÝRSKÉ SÍTĚ

- ZAMĚŘENÝ PRŮBĚH METALICKÉHO KABELU, CETIN, a.s.
- ZAMĚŘENÝ PRŮBĚH OPTICKÉHO KABELU, CETIN, a.s.
- NADZEMNÍ SÍTĚ, CETIN, a.s.
- RADIOVÉ SÍTĚ, CETIN, a.s.
- STL PLYNOVOD A PLYNOVODNÍ PŘÍPOJKY, GridServices, s.r.o.
- PODZEMNÍ VEDENÍ NN DO 1 kV, ČEZ Distribuce, a.s.
- NADZEMNÍ VEDENÍ NN DO 1 kV, ČEZ Distribuce, a.s.
- NADZEMNÍ VEDENÍ VN DO 35 kV, ČEZ Distribuce, a.s.
- VODOVOD, provozovaný SmVaK Ostrava, a.s.
- VODOVOD, SmVaK Ostrava, a.s.
- VODOVOD, OKD, a.s.
- SBĚRAČ DEŠŤOVÝCH VOD, OKD, a.s.

LEGENDA OSTATNÍ

- KÁCENÍ STROMU, ST1 - ST25

POZNÁMKA:

- PŘED ZAPOČETÍM VEŠKERÝCH PRACÍ JE NUTNO PROVÉST VYTÝČENÍ VŠECH INŽENÝRSKÝCH SÍTÍ
- VÝKOPOVÉ PRÁCE V OCHRANNÝCH PÁSMECH INŽENÝRSKÝCH SÍTÍ, MUSÍ BÝT PROVÁDĚNÝ RUČNĚ
- VÝKOPOVÉ PRÁCE BUDOU PROVÁDĚNÝ V SOULADU S ČSN 73 6133



Zodpovědný projektant	Kontroloval	Vypracoval	Ing. David Klímša Prostřední Bludovice 133 739 37 Horní Bludovice e-mail: davidklimsa@seznam.cz tel.: +420 732 539 760	
Ing. David Klímša	Ing. David Klímša	Ing. David Klímša		
Razítko, podpis	Název projektové dokumentace			
	Pěší komunikace podél silnice I/58 Sibérie - U Bačů			
			Formát	6 x A4
			Datum	leden/2018
			Stupeň	DUR + DSP
			č. zakázky	DK10/2017
	Název výkresu		Měřítko	č. výkresu
Autorizovaný inženýr ČKA/IT 1100479 Ing. Miroslav Škupník	Koordinační situační výkres		1:250	C.3.6