



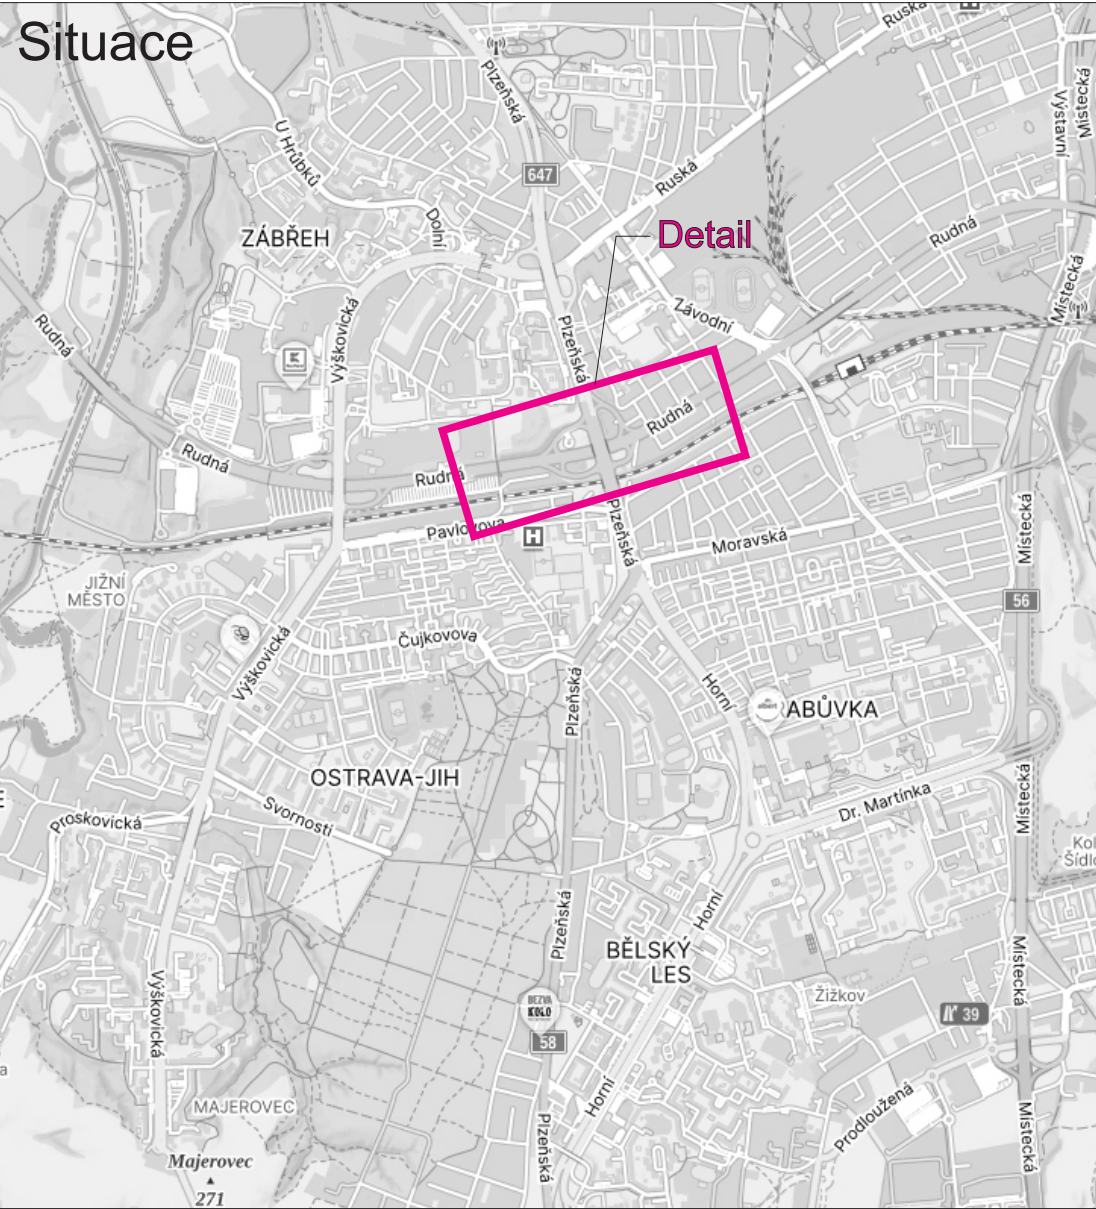

Detail

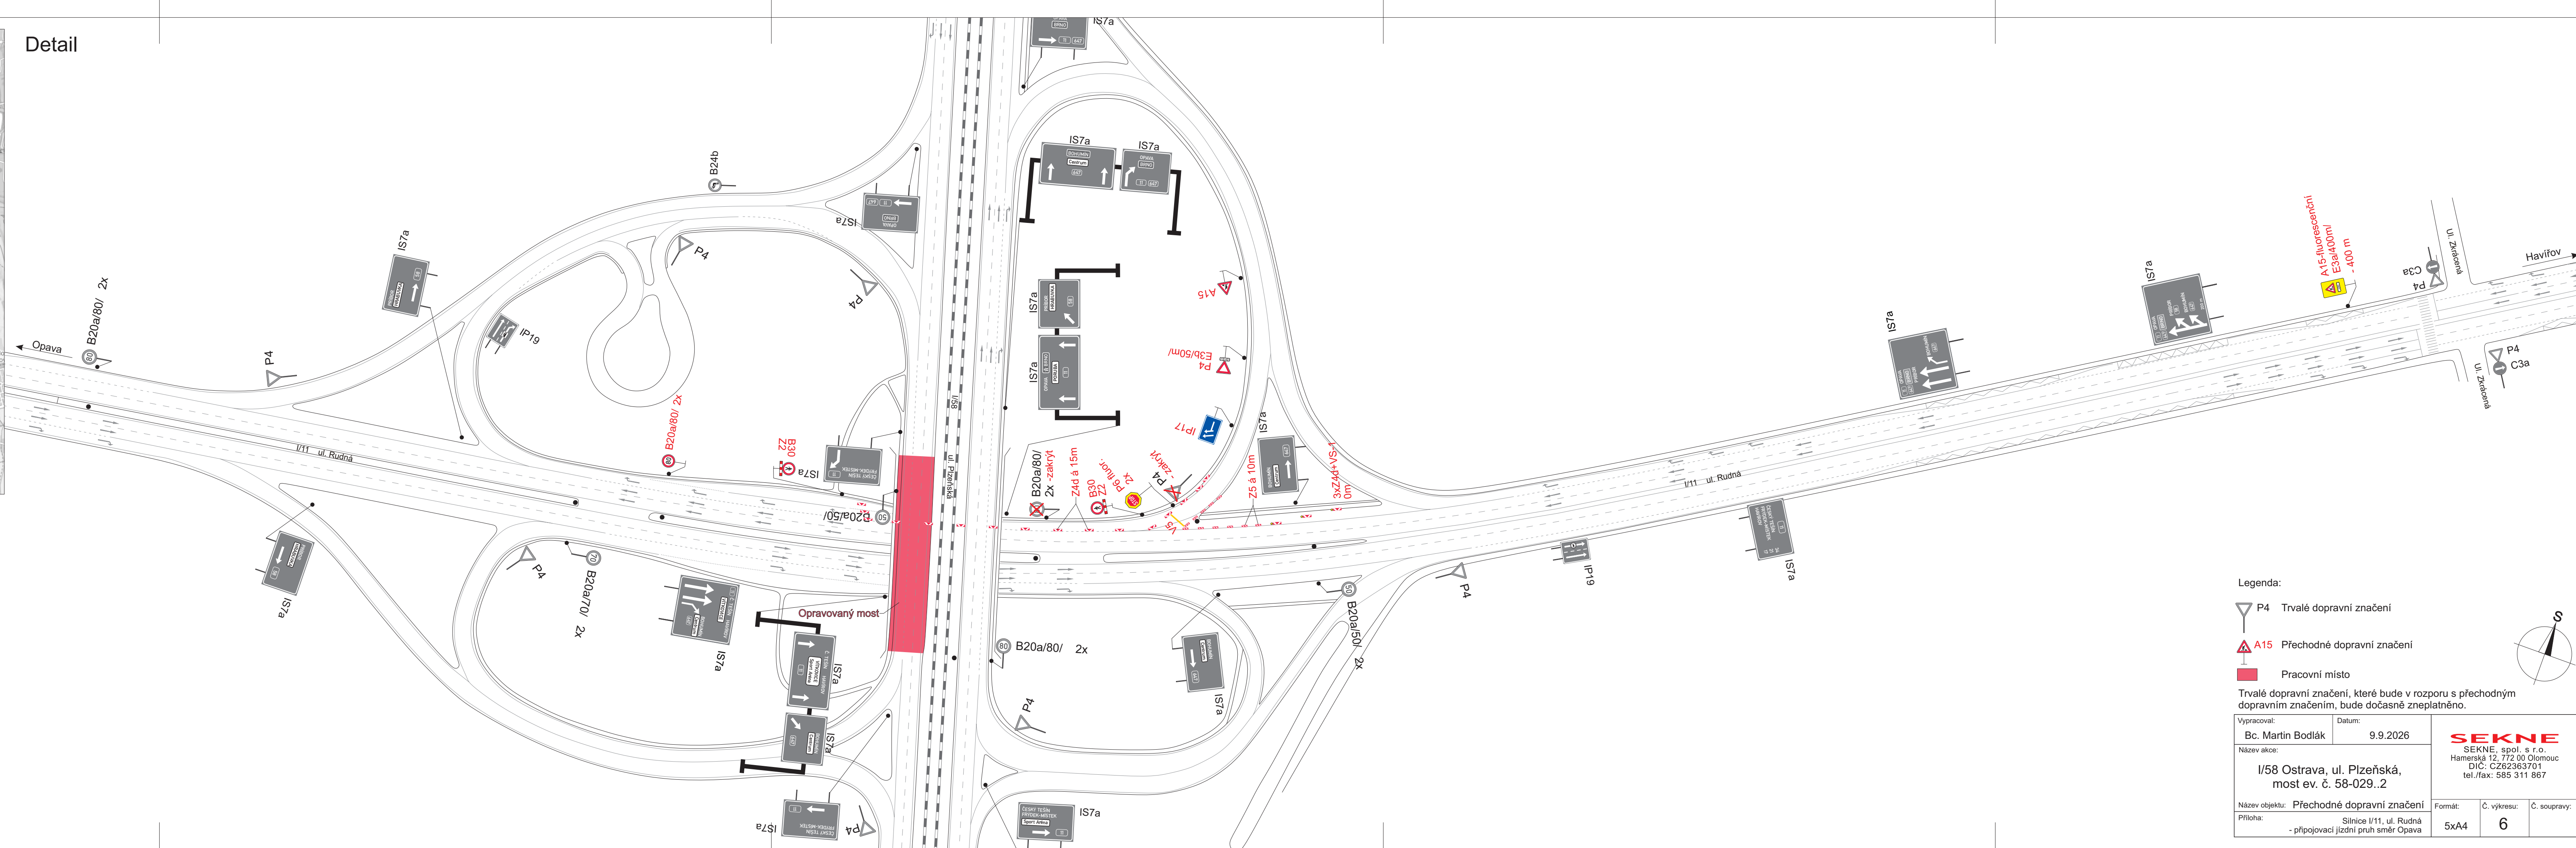

Legenda:

- P4 Trvalé dopravní značení
- A15 Přechodné dopravní značení
- Pracovní místo

Trvalé dopravní značení, které bude v rozporu s přechodným dopravním značením, bude dočasně zneplatněno.

Vypracoval:	Datum:	
Bc. Martin Bodlák	9.9.2026	
Název akce:		
I/58 Ostrava, ul. Plzeňská, most ev. č. 58-029..2		
Název objektu:	Přechodné dopravní značení	
Priloha:	Silnice I/11, ul. Rudná - přípojevací jízdní pruh směr Opava	
Formát:	Č. výkresu:	Č. soupravy:
5xA4	6	

SEKNE
SEKNE, spol. s r.o.
Hamerská 12, 772 00 Olomouc
DIČ: CZ62363701
tel./fax: 585 311 867