

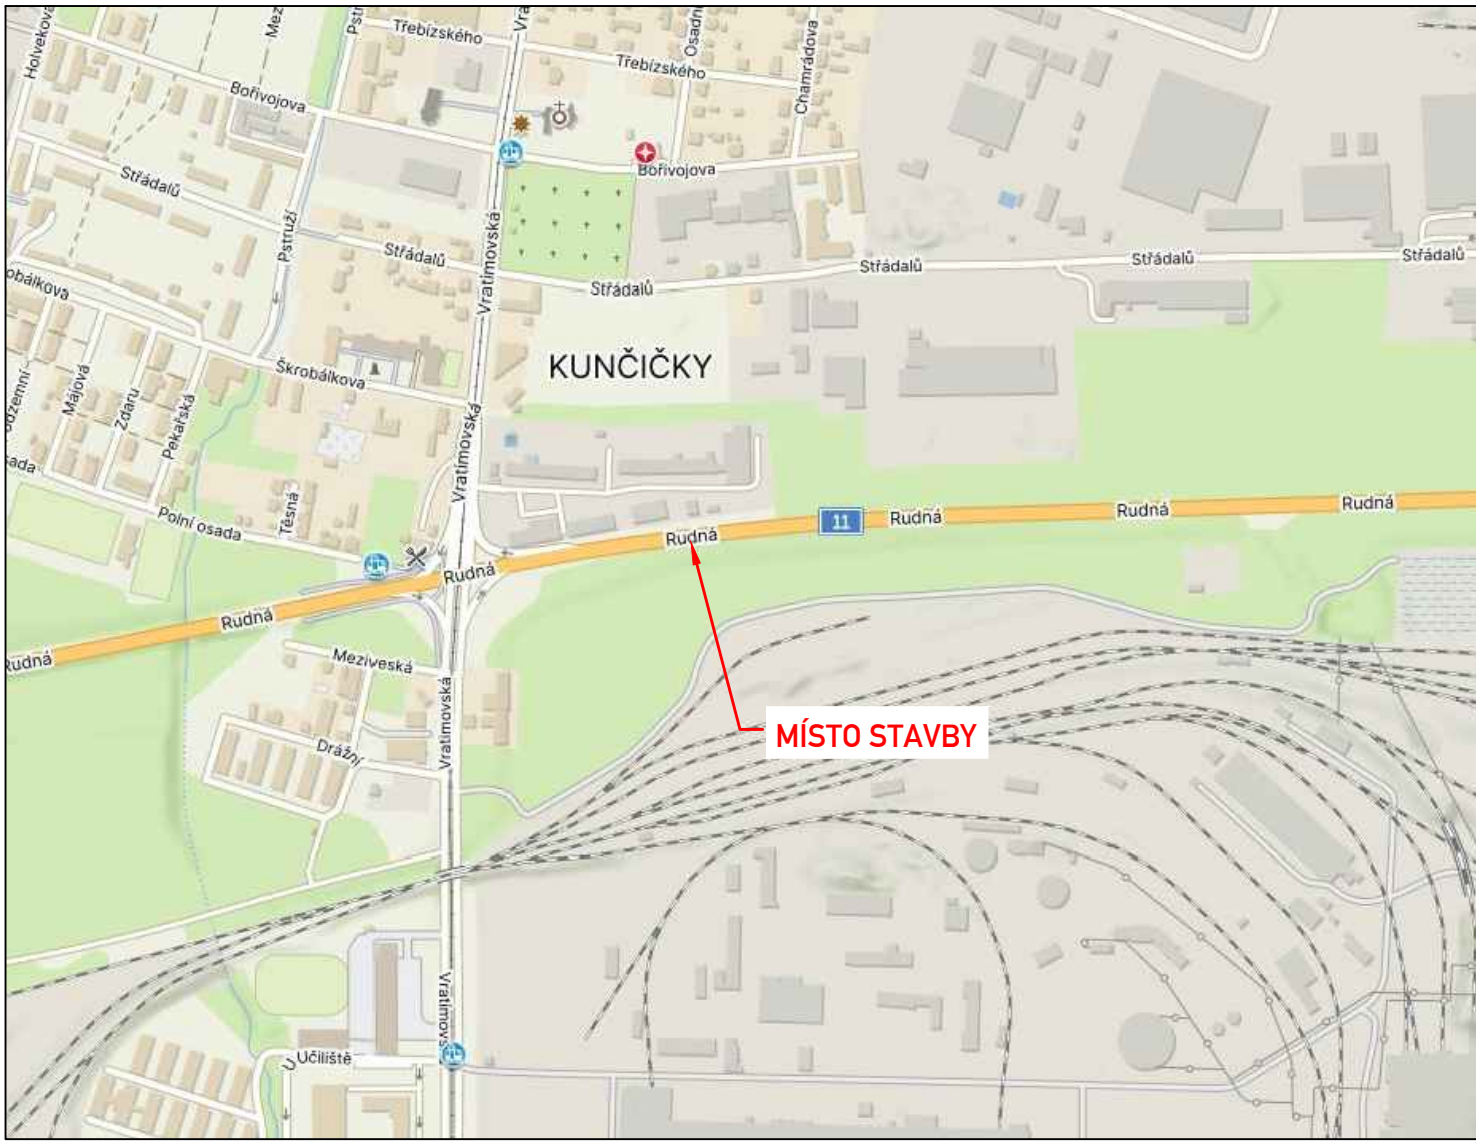


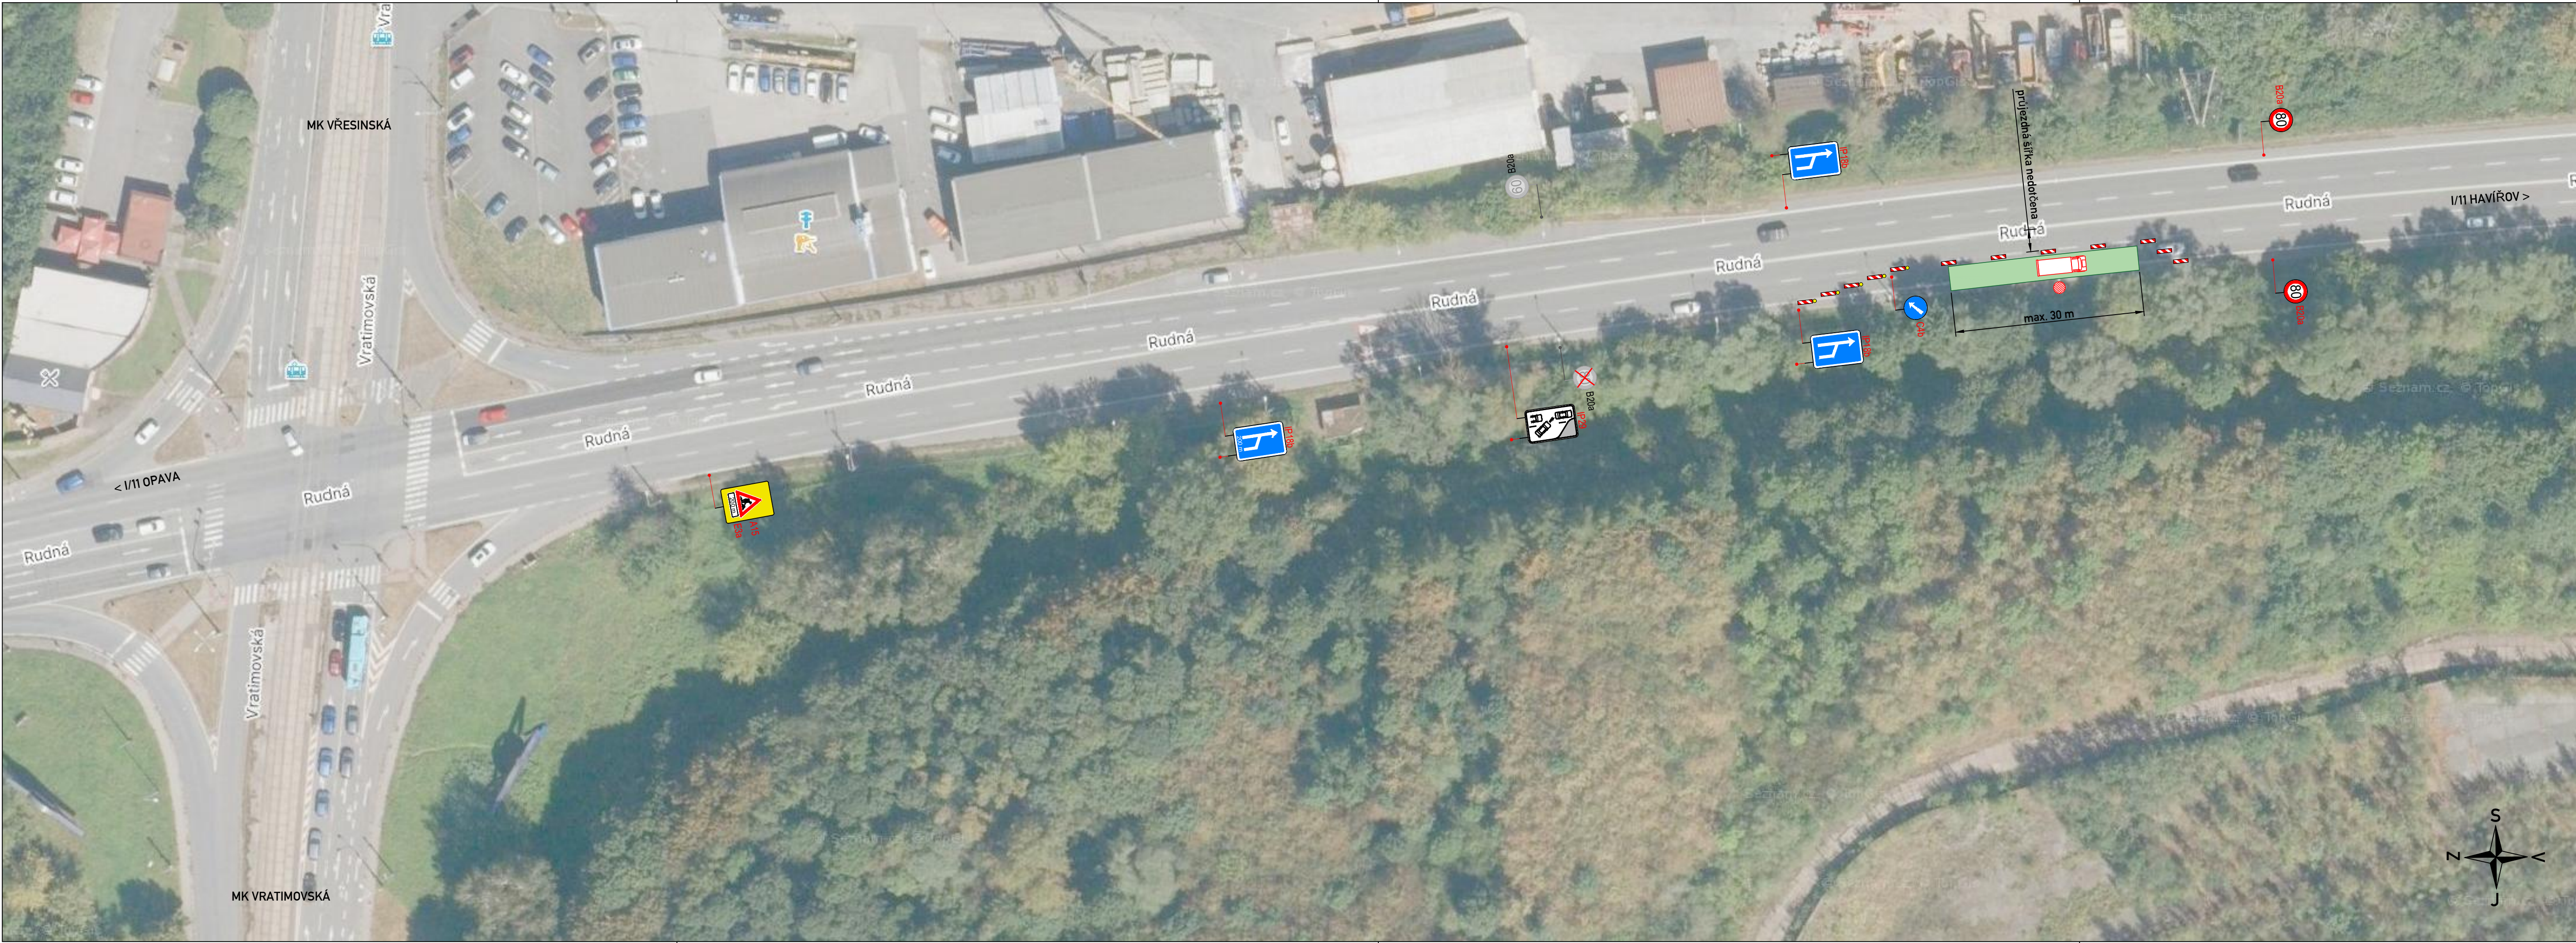

LEGENDA:

- A15 STÁVAJÍCÍ DOPR. ZN.
- A15 ZNEPLATNĚNÉ STÁVAJÍCÍ DOPR. ZN.
- A15 DOČASNÉ DOPR. ZN.
- PRACOVNÍ MÍSTO
- MANIPULAČNÍ PROSTOR

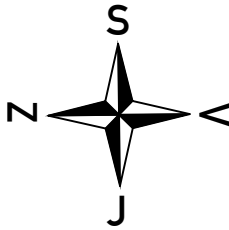

OBJEDNATEL:	CROSS ZLÍN, a.s.	ROAD MARK
NÁZEV ZAKÁZKY:	ZVÝŠENÍ PROPUSTNOSTI KŘIŽOVATEK V OSTRAVĚ	KRESLIL: Bc. Jan ŠVARC
NÁZEV OBJEKTU:	PŘECHODNÁ ÚPRAVA PROVOZU	DATUM: 02/2026
NÁZEV VÝKRESU:	SLOUP 113	FORMÁT: BxA4
		STUPEŇ: TP
		Č.ZAKÁZKY: 26ZAK013
		Č.VÝKRESU: 14