

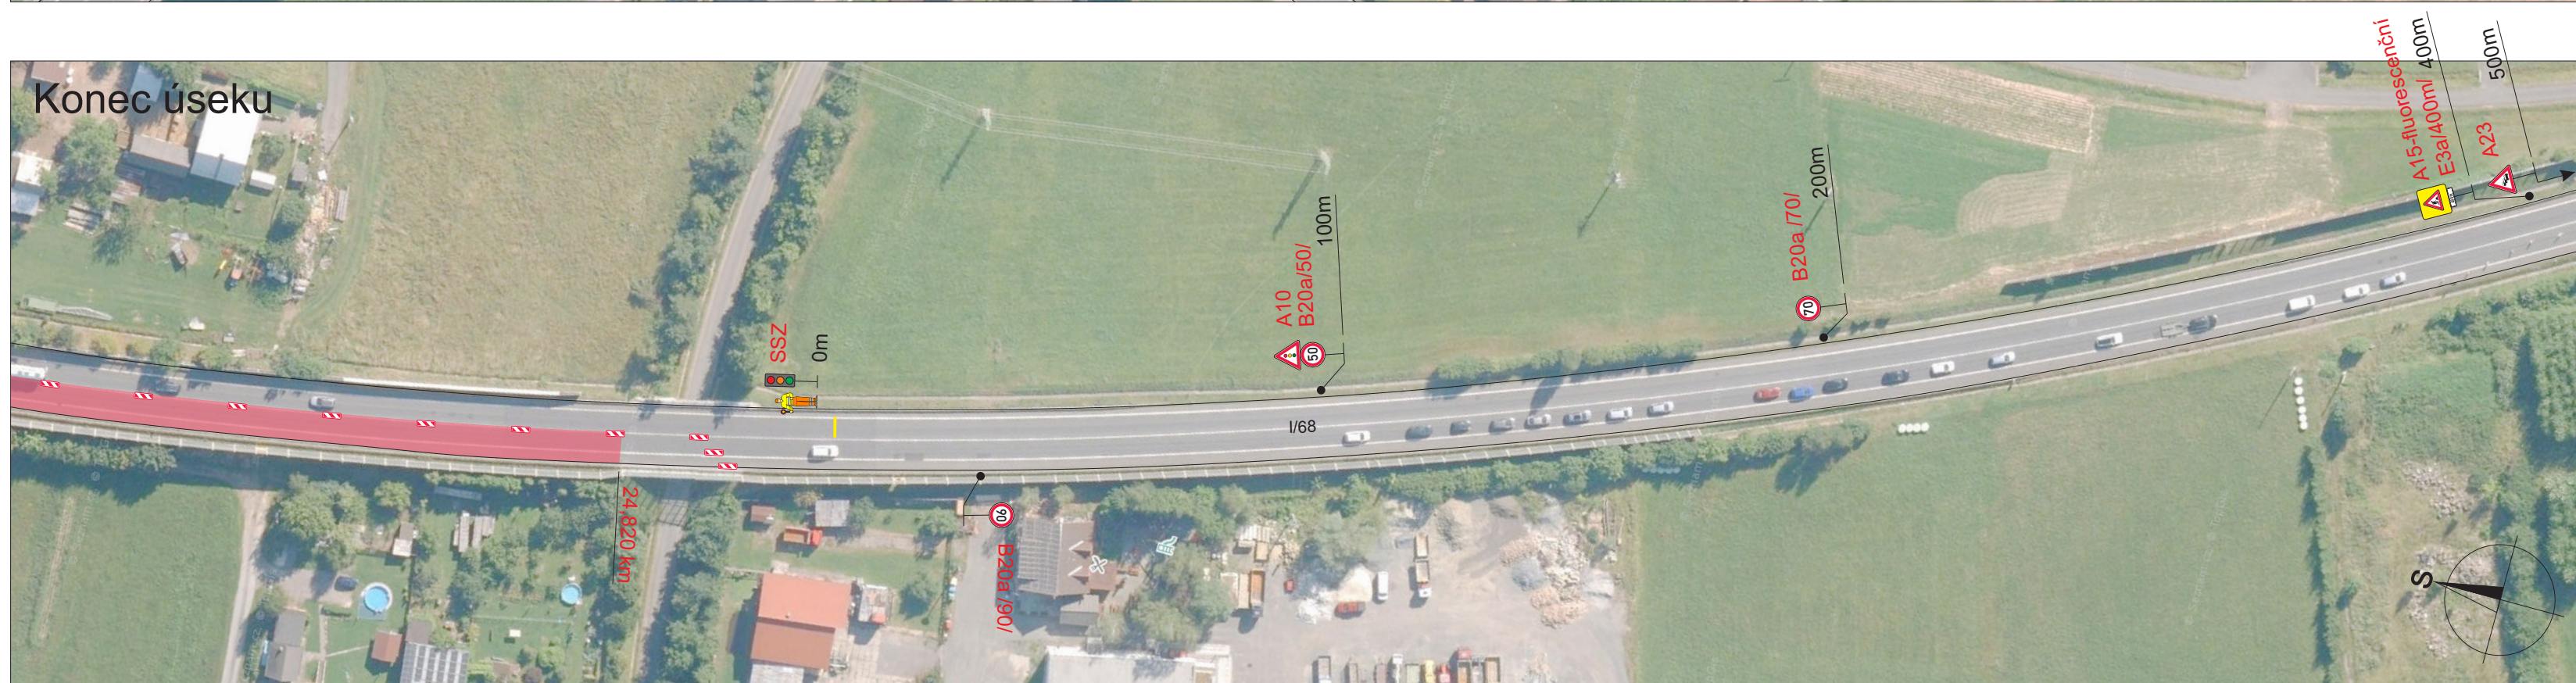
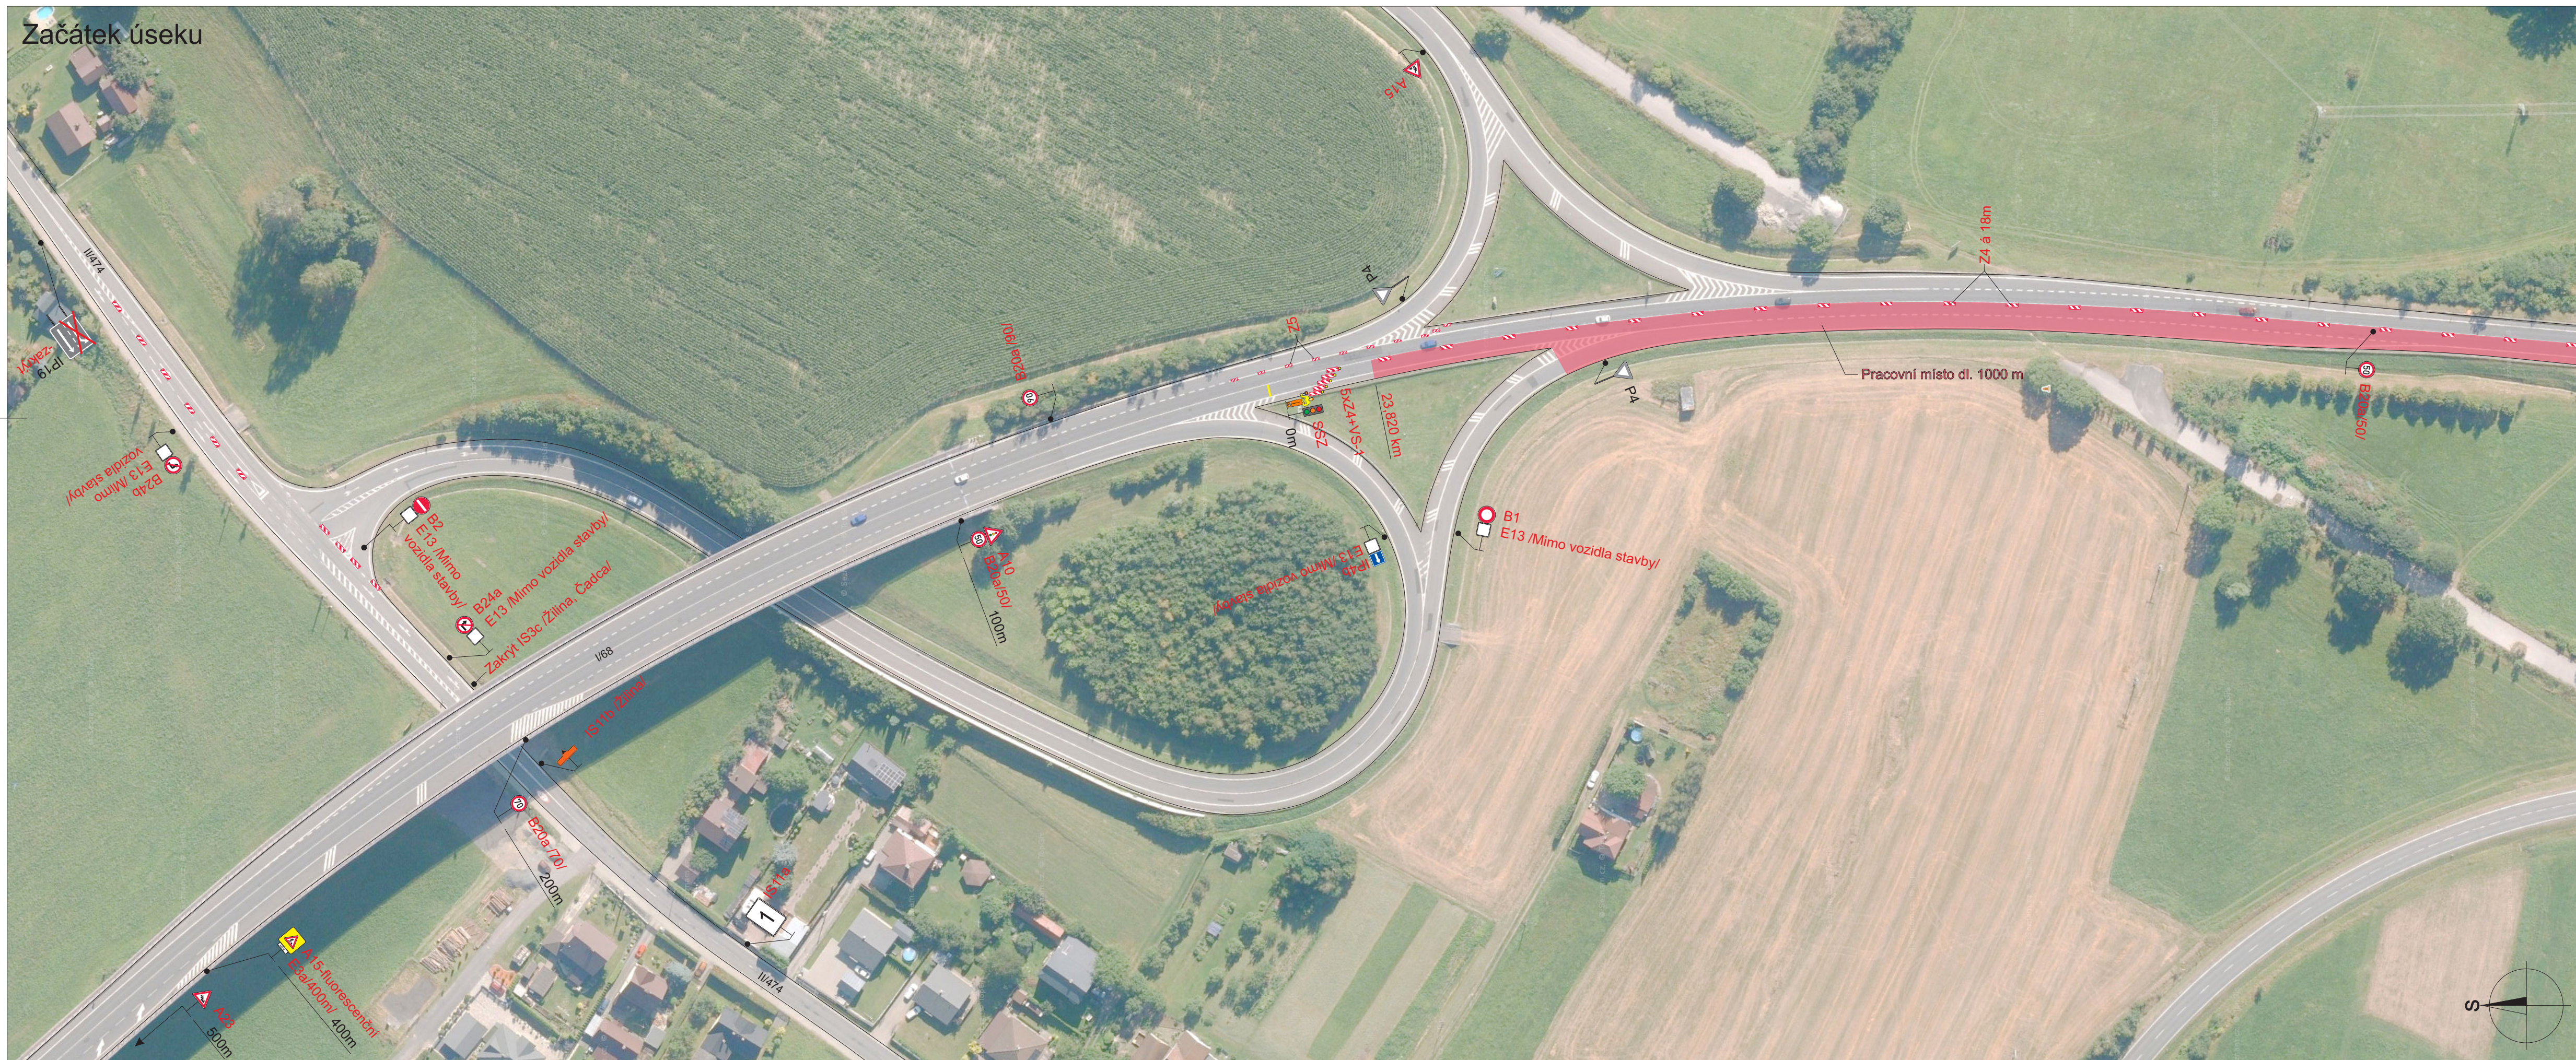


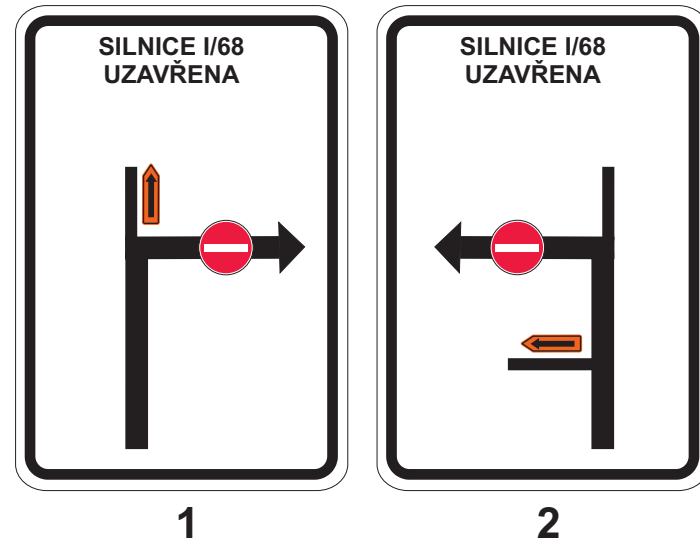

Elektronický podpis: 1.10.2026
Certifikát autora podpisu:
Jméno: Patrik Janota
Vydal: PostSignum Qualified CA 4
Platnost do: 31.3.2029 14:14 +02:00

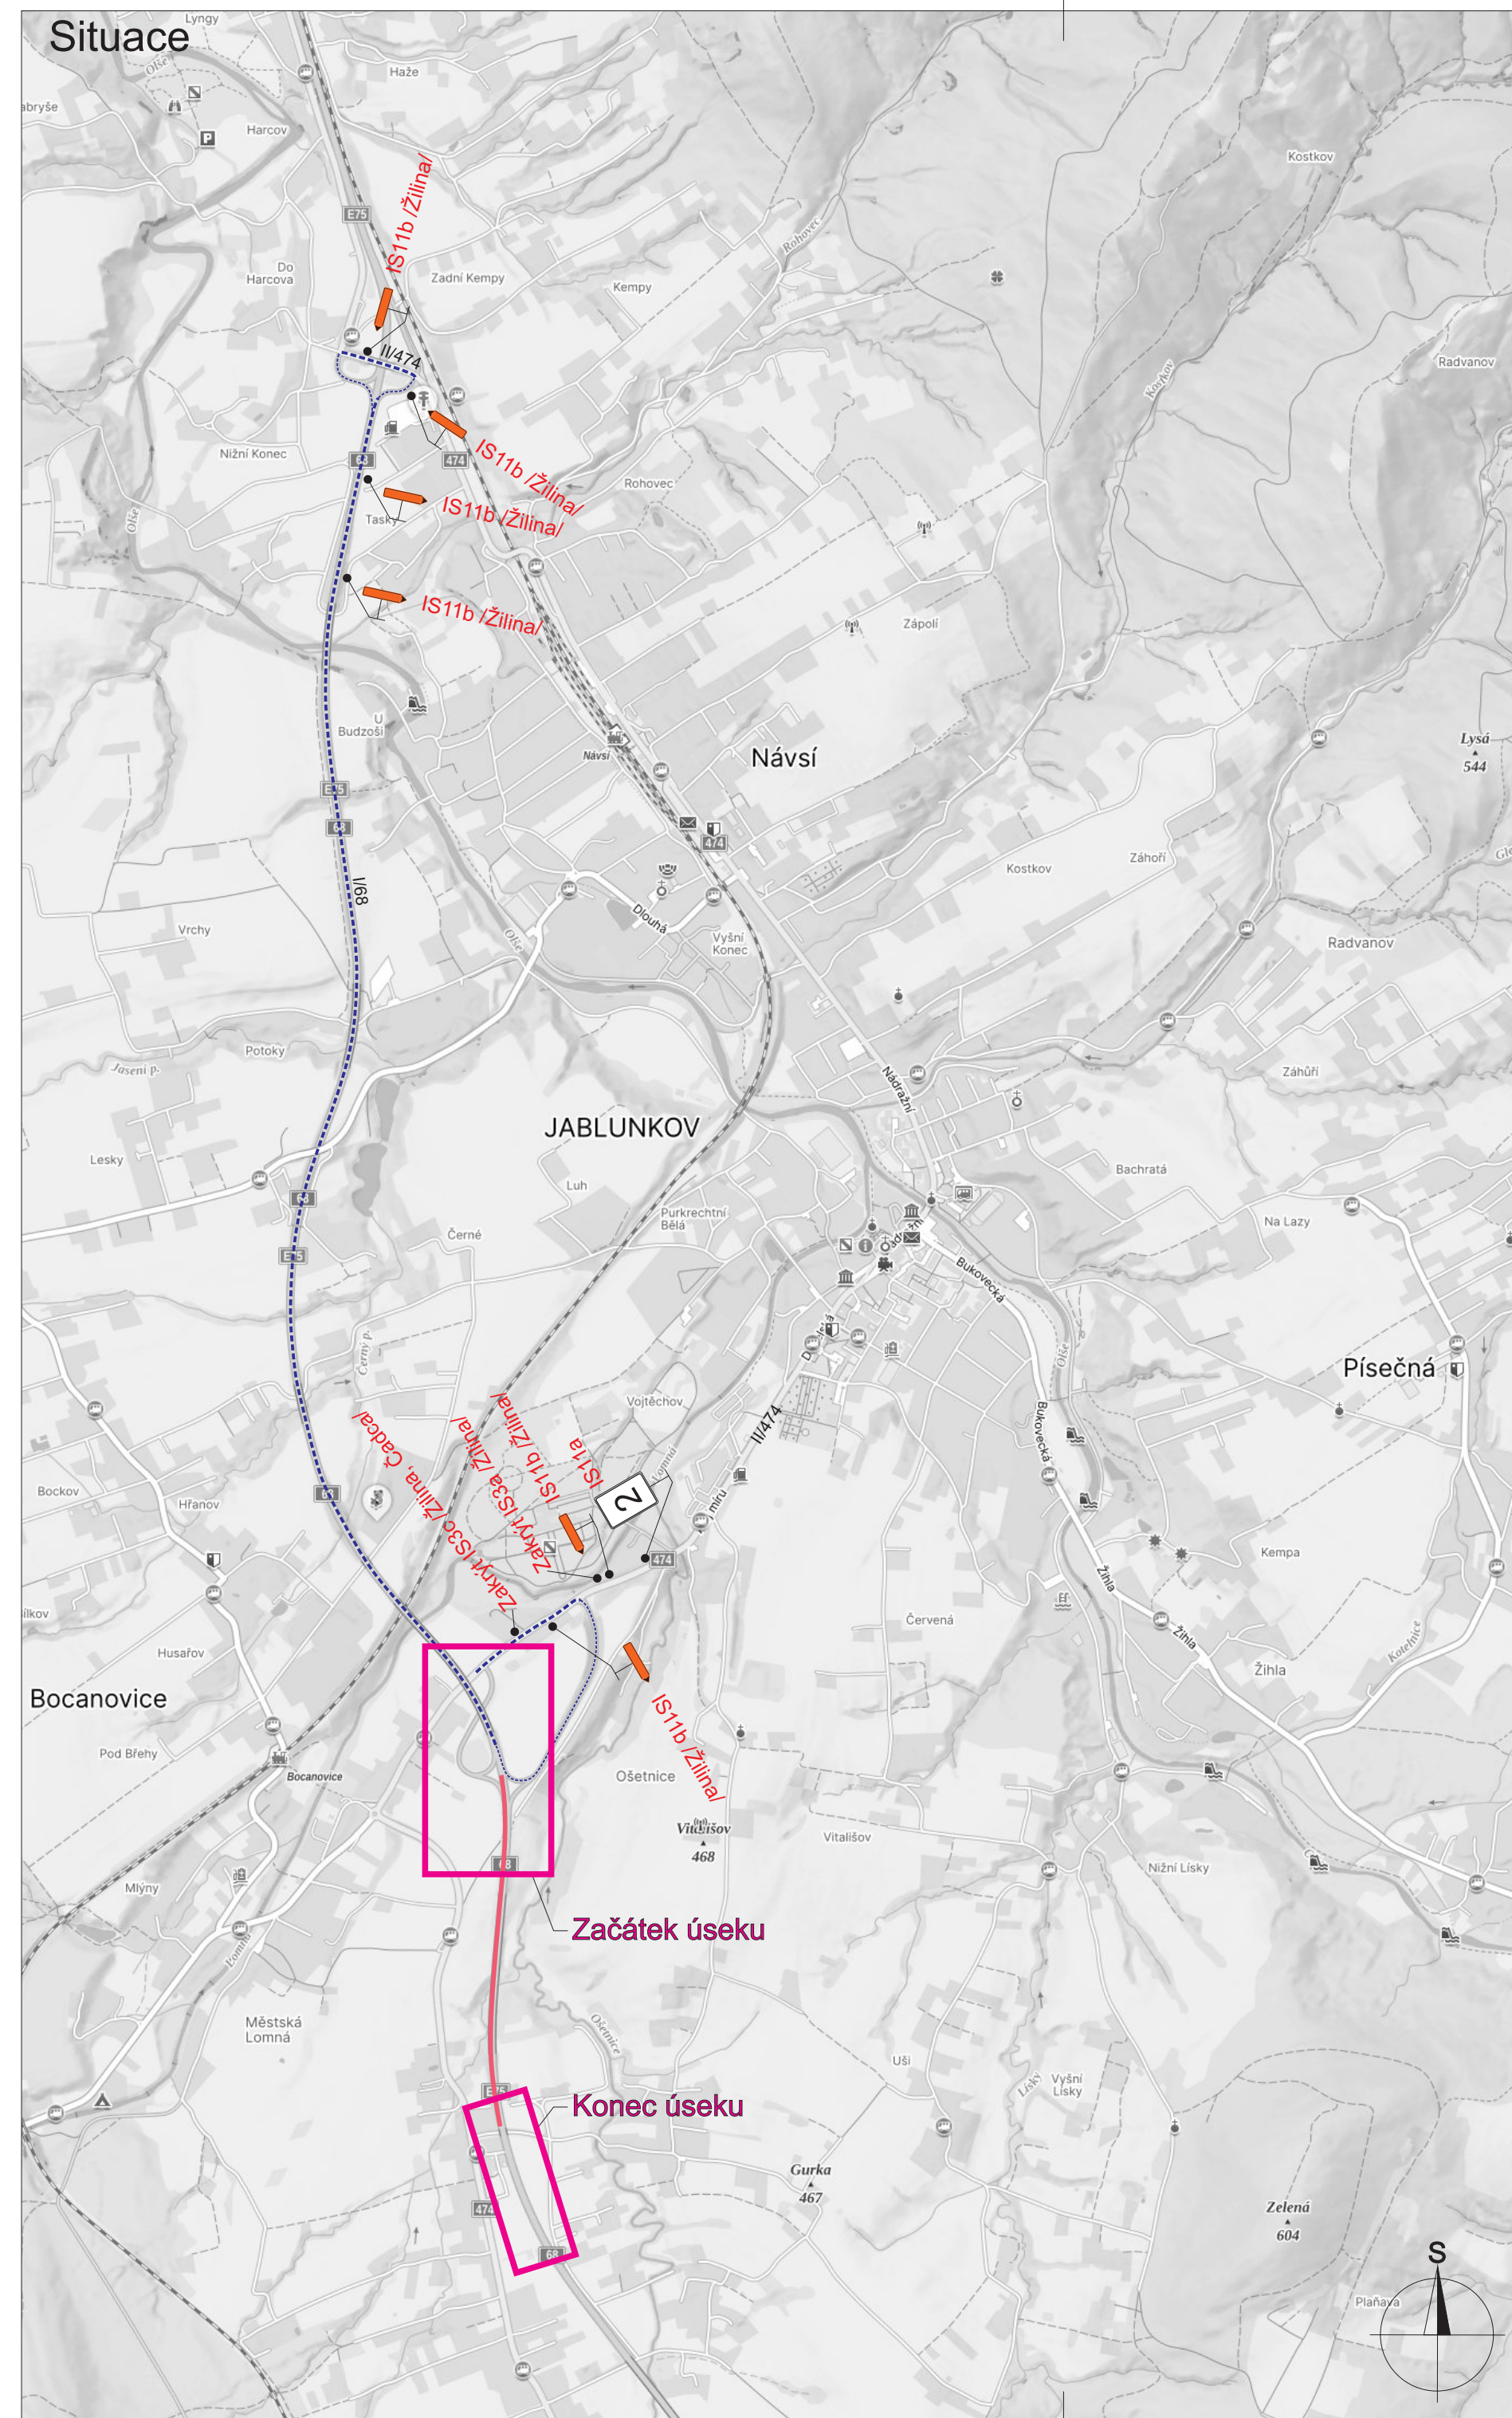

Legenda:

 P4 Trvalé dopravní značení

70 B20a Přechodné dopravní značení

 V době 6:00 - 18:00 hod. provoz řízen pracovníky stavby
dle požadavku PČR

 Pracovní míst

Objízdná trasa

Trvalé dopravní značení, které bude v rozporu s přechodným dopravním značením, bude dočasně zneplatněno.

Vypracoval:		Datum:			
Bc. Martin Bodlák		23.9.2026			
Název akce:					
I/68 Hrádek - hranice ČR					
Název objektu: Přečhodné dopravní značení				Formát:	
Příloha:				Č. výkresu:	
I.etapa - úsek č.1, 1.poloovina				Č. soupravy:	
10xA4				1	