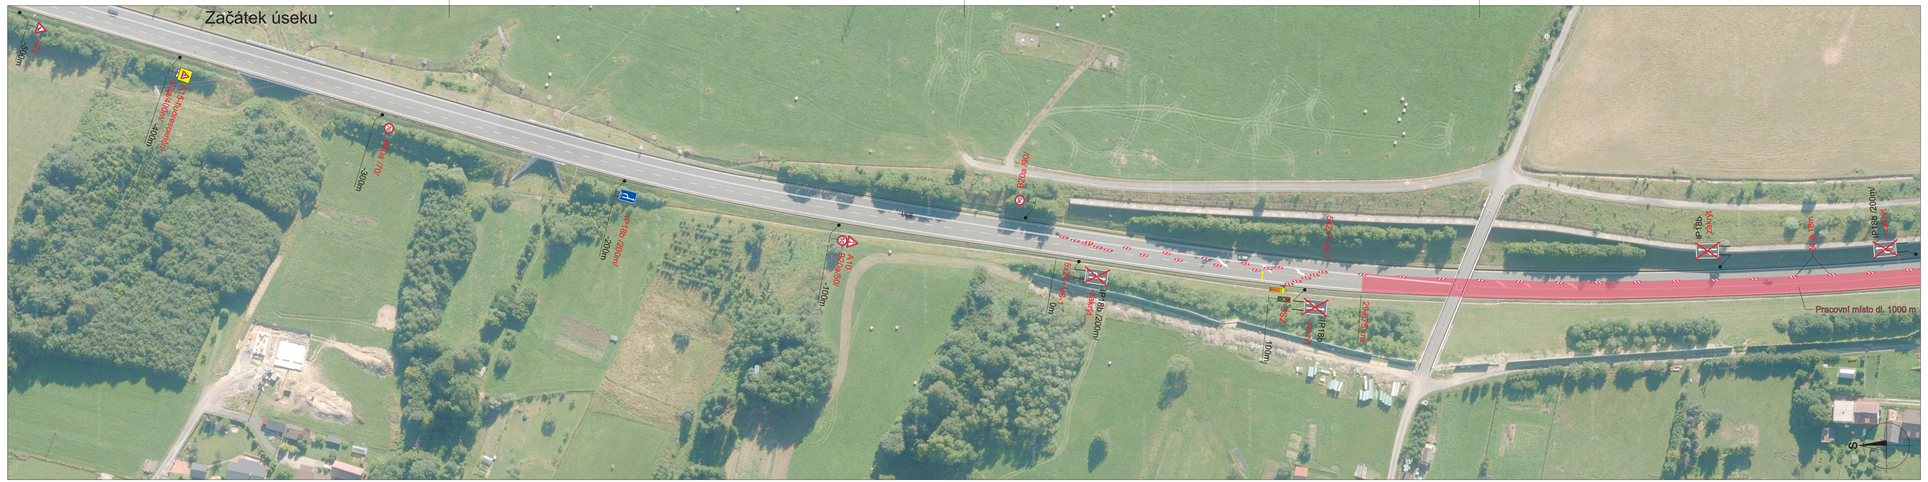

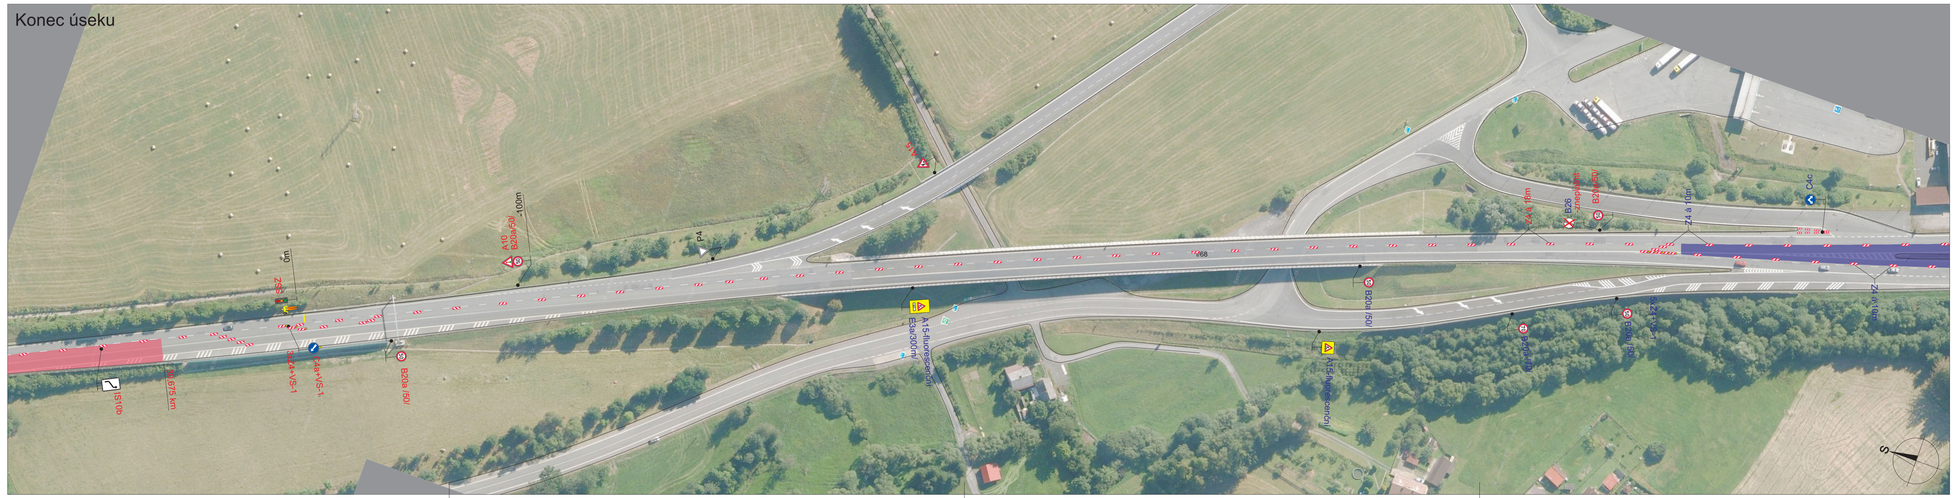

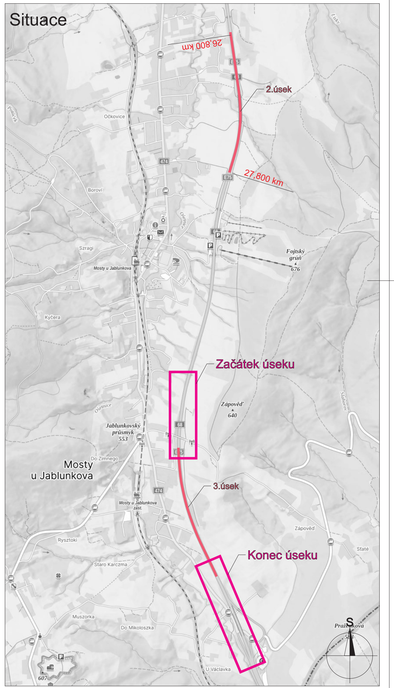

Legenda:

- P4 — Trvalé dopravní značení
- B20a — Stávající přechodné dopravní značení (Stavba: I/11 Mosty u Jablunkova, Ekodukt)
- B20a — Nové přechodné dopravní značení (Stavba: I/68 Hrádek - hranice ČR)
- V době 6:00 - 18:00 hod. provoz řízen pracovníky stavby dle požadavku PČR
- Stávající pracovní místo (Stavba: I/11 Mosty u Jablunkova, Ekodukt)
- Nové pracovní místo (Stavba: I/68 Hrádek - hranice ČR)

Trvalé dopravní značení, které bude v rozporu s přechodným dopravním značením, bude dočasně zneplatněno.

Vypracoval: Bc. Martin Bodlák	Datum: 23.9.2026	SEKNE, spol. s r.o. Hamerská 12, 772 00 Olomouc DIČ: CZ62353701 tel./fax: 585 311 867	
Název akce: I/68 Hrádek - hranice ČR			
Název objektu: Přechodné dopravní značení		Formát: 10xA4	Č. výkresu: 4
Příloha: I.etapa - úsek č.3, 1.polovina			Č. soupravy:

Elektronický podpis ČKAIT 0026
Centrální úložná podepsal:
Jméno: Pavel Jansa
Vydal: Profipodpis Standard CA 4
Platnost do: 31.3.2029 12:54 +02:00