

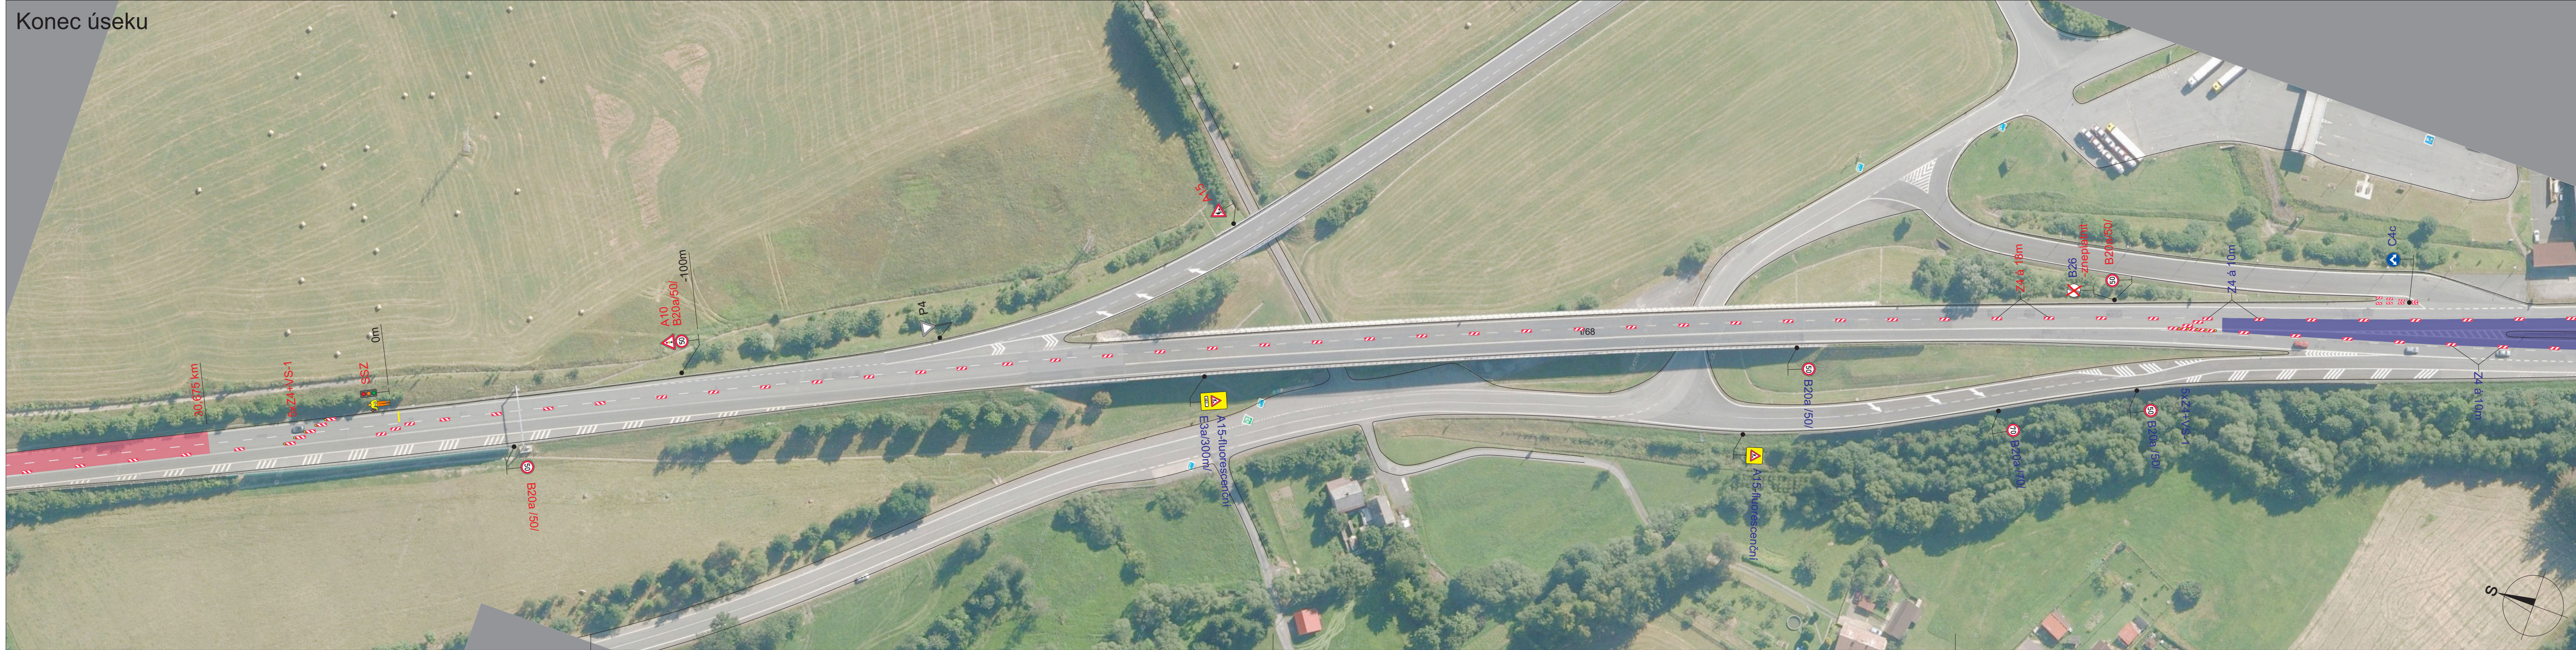


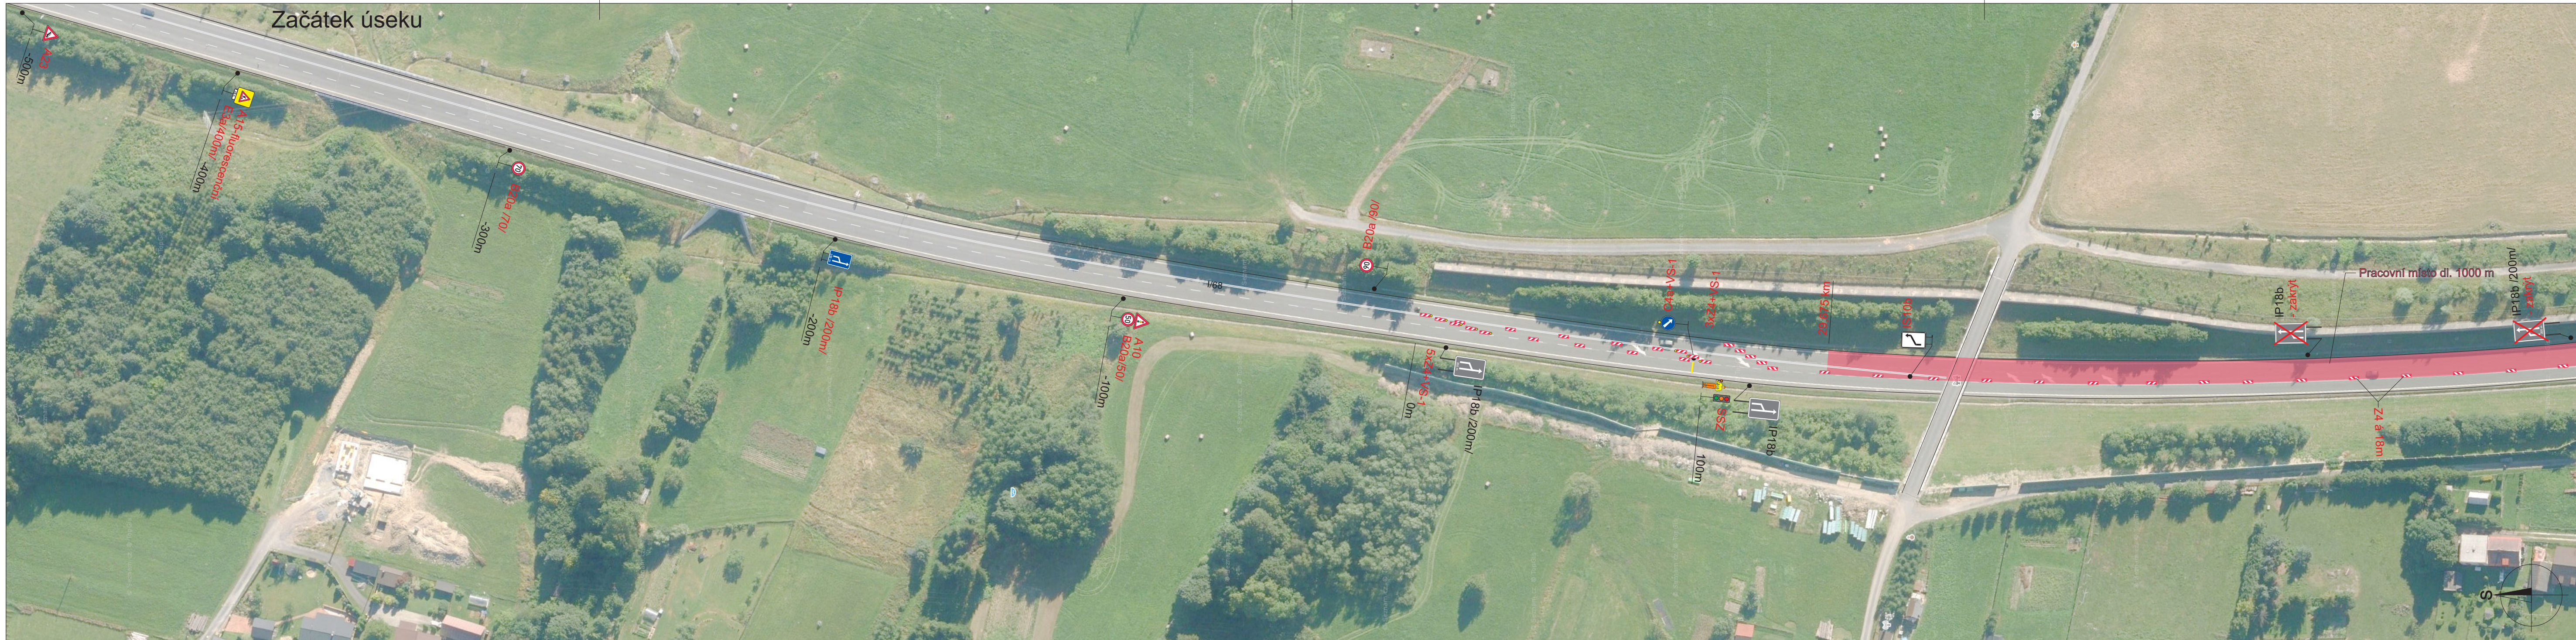

Elektronický podpis: 1.10.2026
Certifikát autora podpisu:
Jméno: Petr Janota
Vydal: Ředitelství sil a silničního hospodářství ČR
Platnost do: 31.12.2026 14:40:00

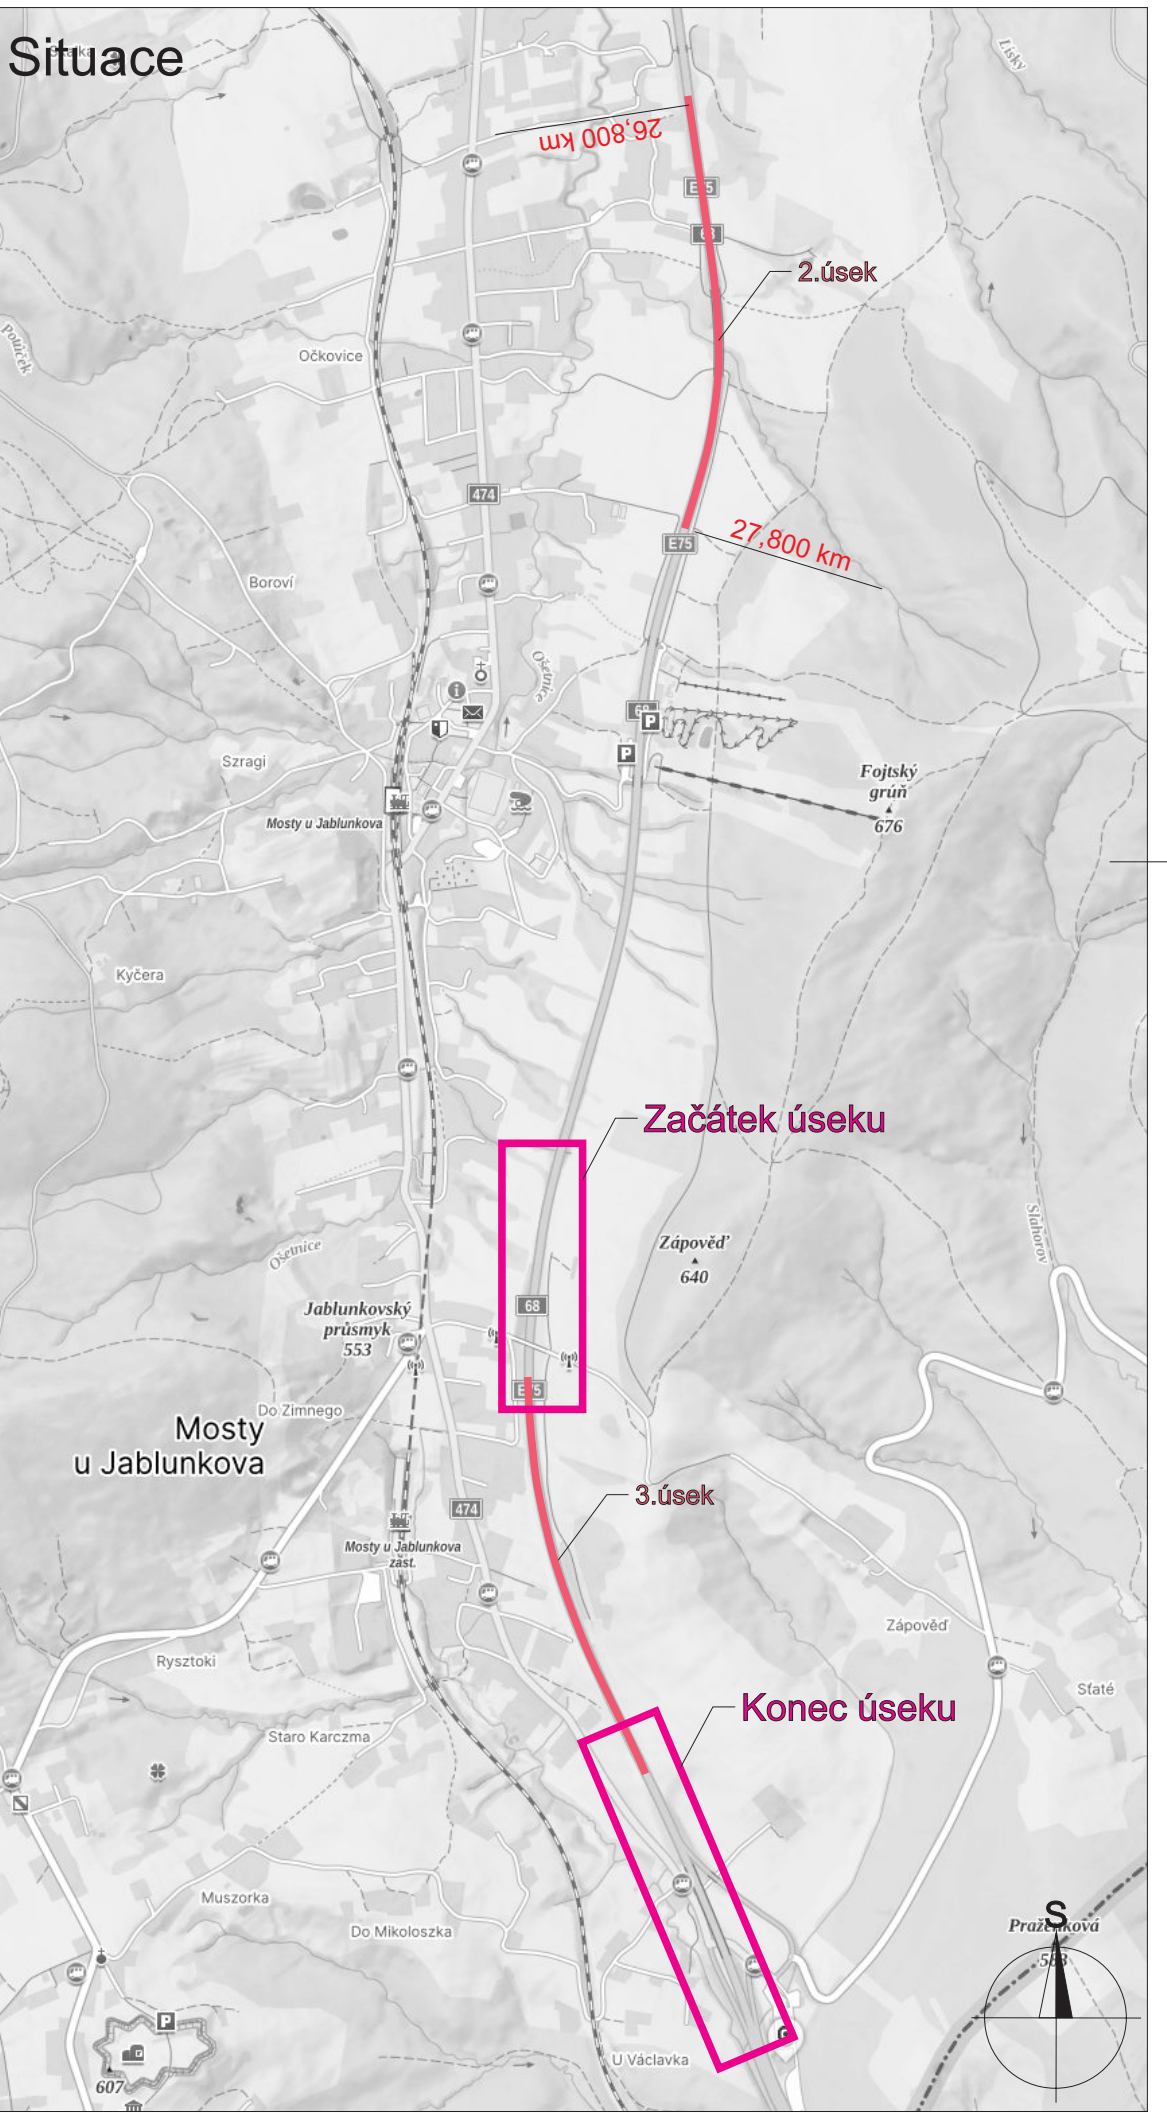

- Legenda:
- P4 Trvalé dopravní značení
 - B20a Stávající přechodné dopravní značení (Stavba: I/11 Mosty u Jablunkova, Ekodukt)
 - B20a Nové přechodné dopravní značení (Stavba: I/68 Hrádek - hranice ČR)
 - V době 6:00 - 18:00 hod. provoz řízen pracovníky stavby dle požadavku PČR
 - Stávající pracovní místo (Stavba: I/11 Mosty u Jablunkova, Ekodukt)
 - Nové pracovní místo (Stavba: I/68 Hrádek - hranice ČR)

Trvalé dopravní značení, které bude v rozporu s přechodným dopravním značením, bude dočasně zneplatněno.

Vypracoval:	Datum:	SEKNE SEKNE, spol. s r.o. Harmerská 12, 772 00 Olomouc DIČ: CZ62363701 tel./fax: 585 311 867		
Bc. Martin Bodlák	23.9.2026			
Název akce:	I/68 Hrádek - hranice ČR			
Název objektu:	Přechodné dopravní značení	Formát:	Č. výkresu:	Č. soupřavy:
Příloha:	I. etapa - úsek č.3, 2. polovina	10xA4	5	