


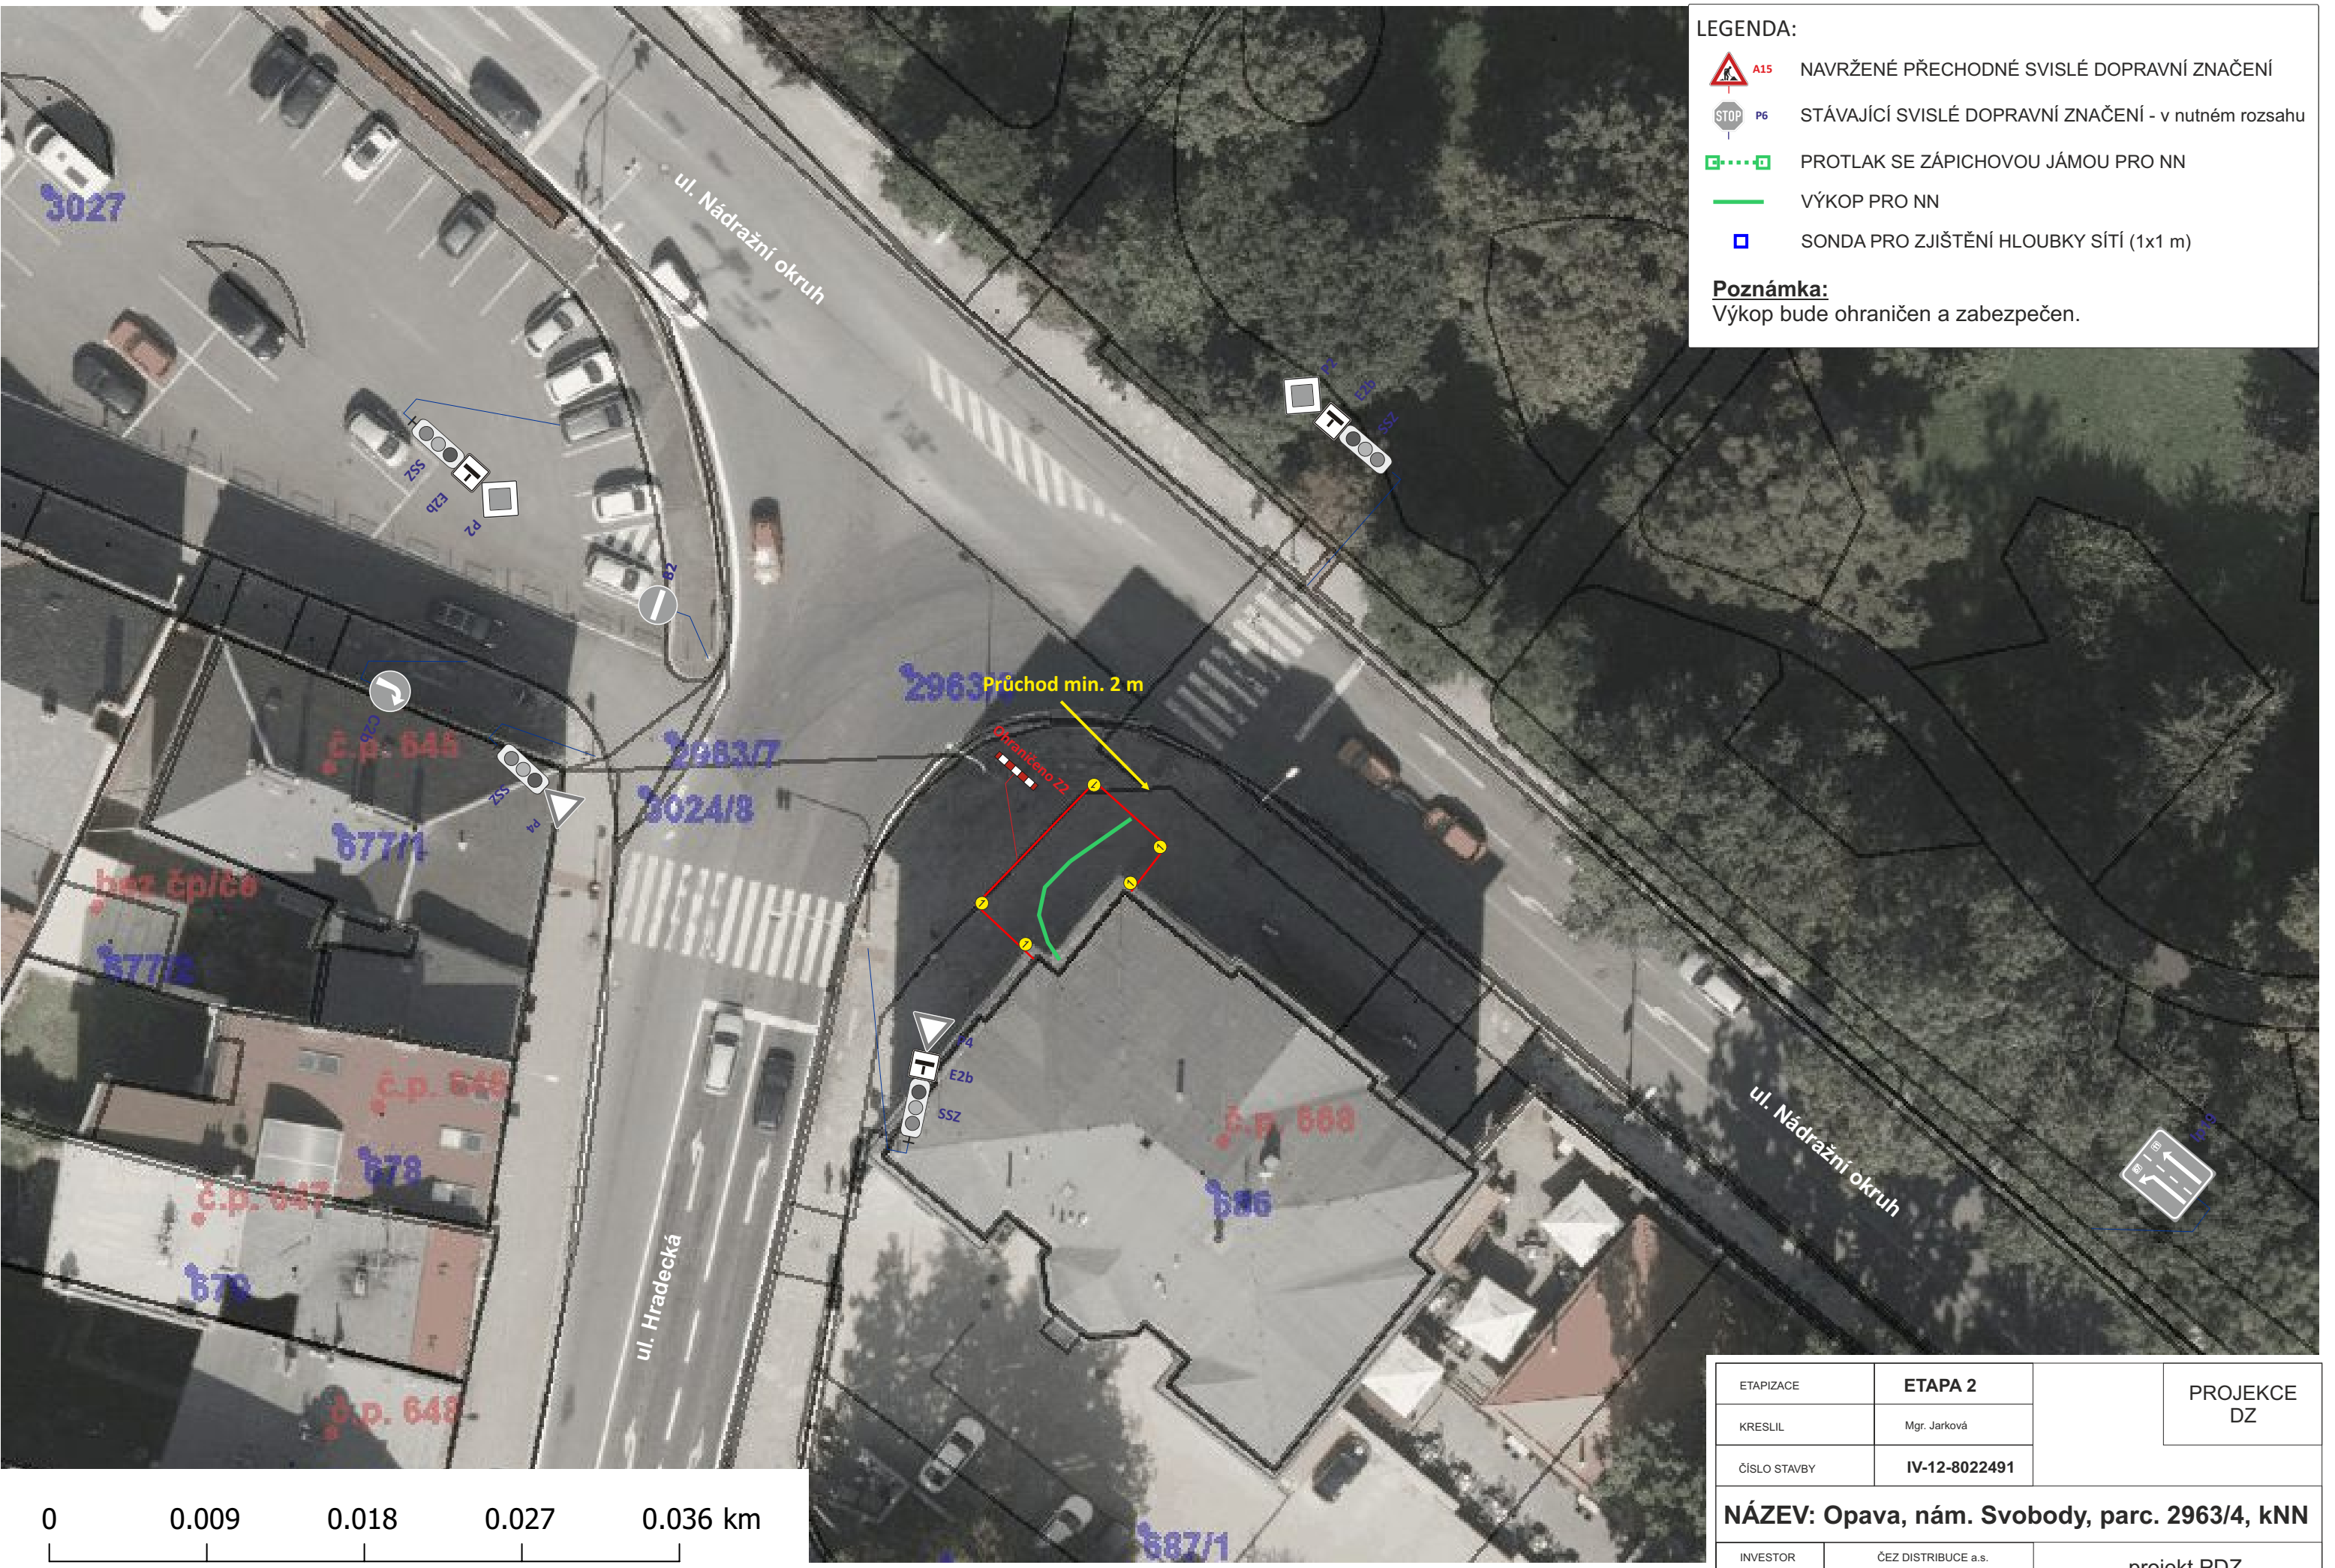

LEGENDA:

-  **A15** NAVRŽENÉ PŘECHODNÉ SVISLÉ DOPRAVNÍ ZNAČENÍ
-  **P6** STÁVAJÍCÍ SVISLÉ DOPRAVNÍ ZNAČENÍ - v nutném rozsahu
-  PROTĚK SE ZÁPICOVOU JÁMOU PRO NN
-  VÝKOP PRO NN
-  SONDA PRO ZJIŠTĚNÍ HLOUBKY SÍTÍ (1x1 m)

Poznámka:
Výkop bude ohraničen a zabezpečen.

ETAPIZACE	ETAPA 2	PROJEKCE DZ
KRESLIL	Mgr. Jarková	
ČÍSLO STAVBY	IV-12-8022491	
NÁZEV: Opava, nám. Svobody, parc. 2963/4, kNN		
INVESTOR	ČEZ DISTRIBUCE a.s.	projekt PDZ
DATUM	06/2026	

Ověřovací doložka změny datového formátu dokumentu podle § 69a zákona č. 499/2004 Sb.

Změnou datového formátu se nepotvrzuje správnost a pravdivost údajů obsažených v dokumentu a jejich soulad s právními předpisy.
Vstupující dokument nebyl podepsán.

Typ vstupního dokumentu: .PDF
Otisk vstupního souboru: 8C5C39E77C6FBCCEEB2FE7EC9C0EC3BF5BD7DA73CF2FC65A5380DC85C0C7DF6F
Použitý algoritmus: SHA256_SBB 2.16.840.1.101.3.4.2.1

Subjekt, který změnu formátu dokumentu provedl:

Moravskoslezský kraj, 28. října 2771/117, 70200 Ostrava, posta@msk.cz

Datum vyhotovení ověřovací doložky:

10.9.2026

Jméno a příjmení osoby, která změnu formátu dokumentu provedla:

Moravskoslezský kraj