


I/45 BRUNTÁL-VÝCHODNÍ OBCHVAT, 1.ETAPA
SITUACE DOPRAVNÍHO ZNAČENÍ KM ZÚ-0,600, 1:1000
SO 181 DOPRAVNÍ ZNAČENÍ

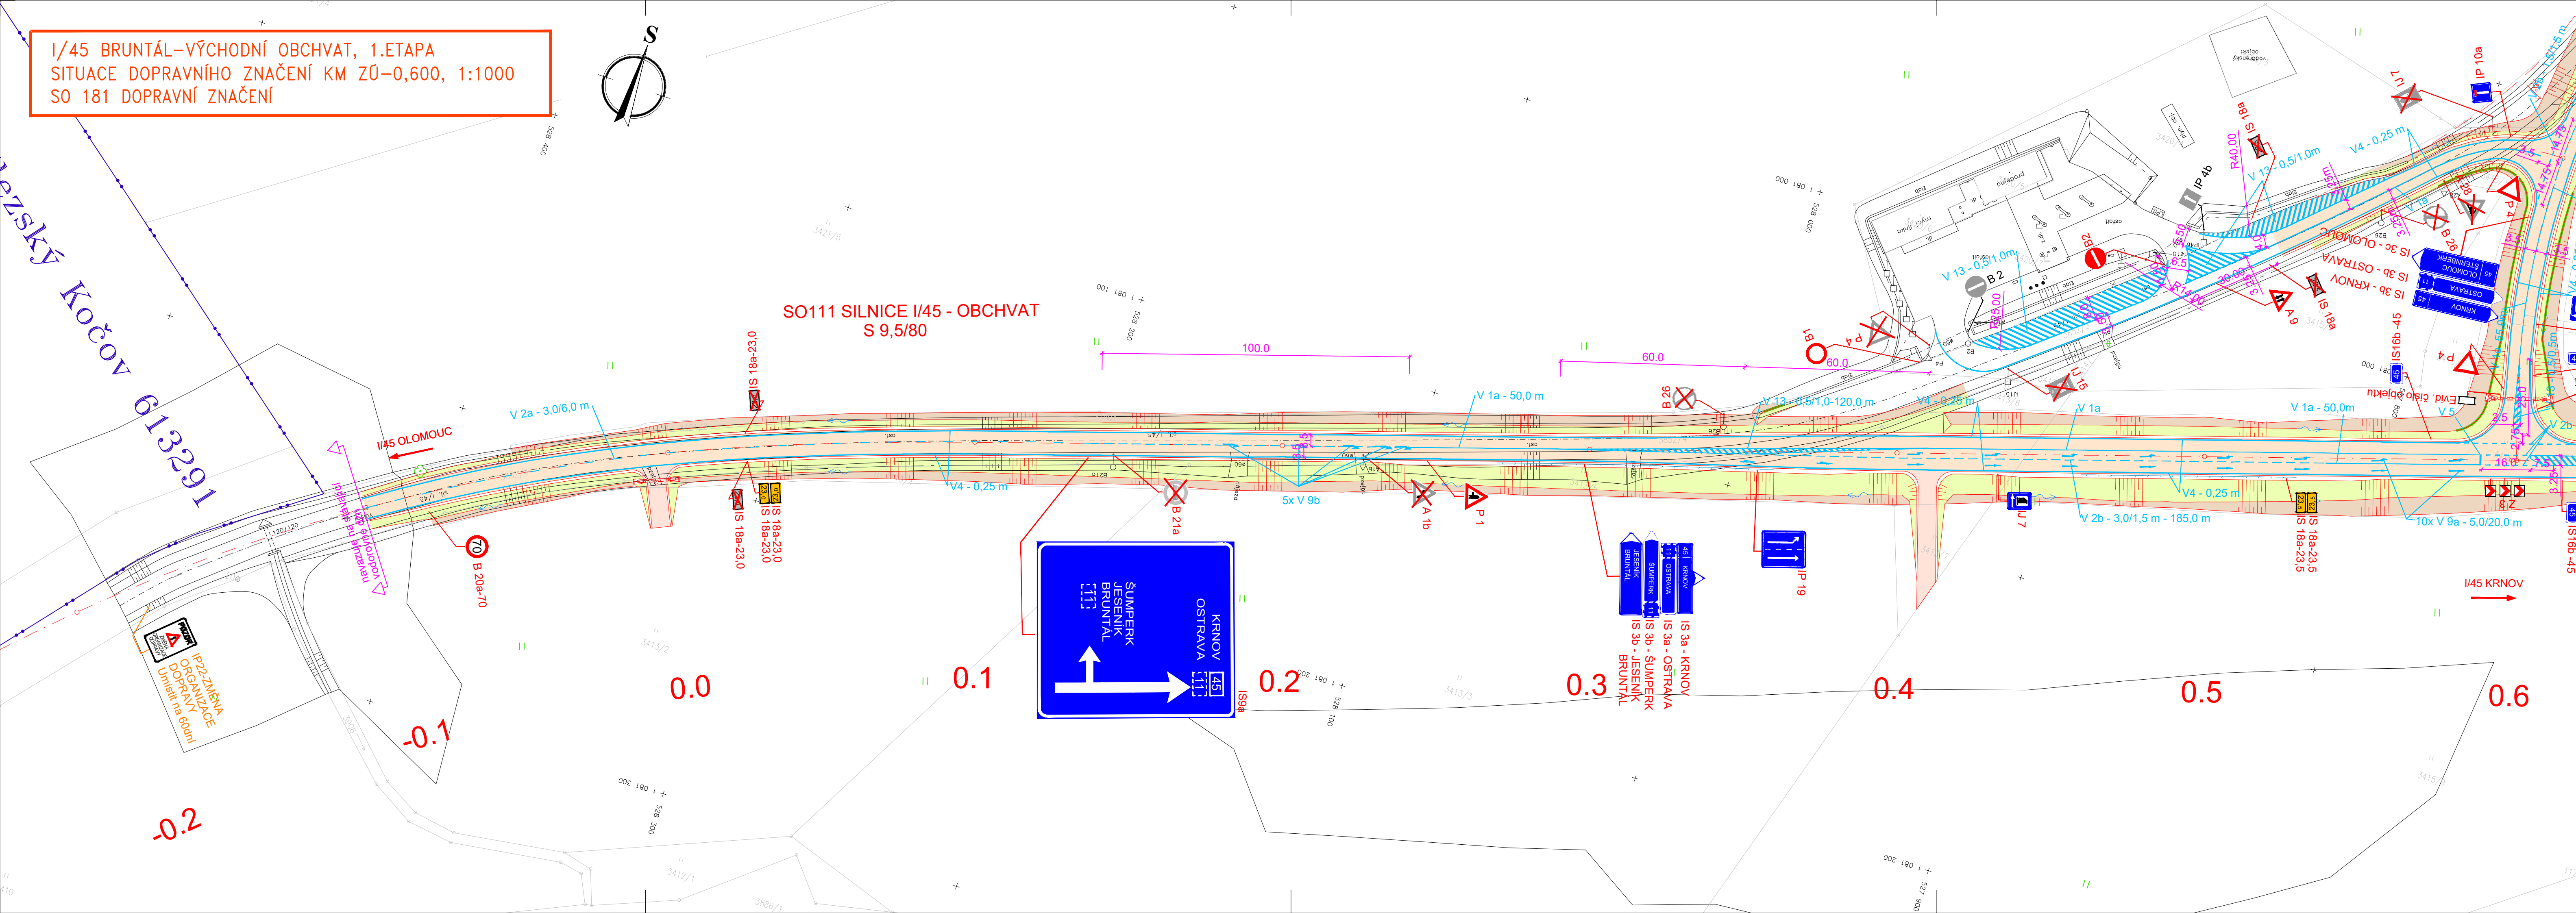


LEGENDA ČAR:

- STÁVAJÍCÍ STAV / ZAMĚŘENÍ
- HRANICE K.Ú.
- HRANICE PARCEL
- VNITŘNÍ HRANICE PARCEL
- NOVÝ NÁVRH

LEGENDA DOPRAVNÍHO ZNAČENÍ:

- B 20a NAVRŽENÉ SVISLÉ DOPRAVNÍ ZNAČENÍ – K VYJÁDRĚNÍ KÚ MSK
- B 20a NAVRŽENÉ SVISLÉ DOPRAVNÍ ZNAČENÍ – K VYJÁDRĚNÍ MÚ BRUNTÁL
- IZ 4a STÁVAJÍCÍ SVISLÉ DOPRAVNÍ ZNAČENÍ
- A 1a ZRUŠENÉ SVISLÉ DOPRAVNÍ ZNAČENÍ NA SILNICI I. TŘÍDY
- A 1a ZRUŠENÉ SVISLÉ DOPRAVNÍ ZNAČENÍ NA OSTATNÍCH SILNICÍCH
- IP 22 DOČASNÉ SVISLÉ DOPRAVNÍ ZNAČENÍ NA DOBU 60 DNÍ – K VYJÁDRĚNÍ KÚ MSK
- IP 22 DOČASNÉ SVISLÉ DOPRAVNÍ ZNAČENÍ NA DOBU 60 DNÍ – K VYJÁDRĚNÍ MÚ BRUNTÁL
- NAVRŽENÉ VODOROVNÉ DOPRAVNÍ ZNAČENÍ – K VYJÁDRĚNÍ KÚ MSK
- NAVRŽENÉ VODOROVNÉ DOPRAVNÍ ZNAČENÍ – K VYJÁDRĚNÍ MÚ BRUNTÁL
- STÁVAJÍCÍ VODOROVNÉ DOPRAVNÍ ZNAČENÍ

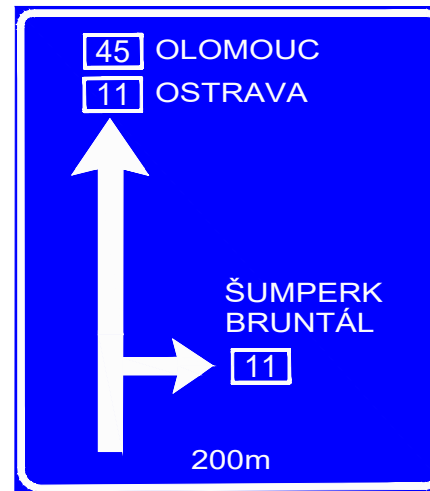

NAVRŽENÁ VELKOPLOŠNÁ DOPRAVNÍ ZNAČKA

Elektronický podpis: 12.10.2025
Certifikát autora podpisu:
Jméno: JIŘ SKRÁTEK
Výše: Posloupnost Ověření CA 4
Platnost do: 14.4.2029 09:16:40:00

č	text změny - odůvodnění	datum	podpis
a			
b			
c			

AKCE I/45 BRUNTÁL - VÝCHODNÍ OBCHVAT, I. ETAPA ISPROFIN 327 111 7020	ČÍSLO SO SO 181
ZADAVATEL STAVBY ŘEDITELSTVÍ SILNIC A DÁLNIC s. p. Čerčanská 2023/12, 140 00 Praha 4 - Krč Stavbu zajišťuje Správa Ostrava Mojmírovců 5, 709 81 Ostrava	RAZÍTKO: DATUM: PODPIS:
TDI INFRAM/PRAGOPROJEKT RD na SD a BOZP pro stavby většího rozsahu - 2022 Peluškova 1407, 198 00 Praha 9 - Kýle	RAZÍTKO: KONTROLOVAL: DATUM: PODPIS:
ZHOTOVITEL STAVBY Společnost MS-F - I/45 Bruntál Správce společnosti M - SILNICE a.s. Husova 1697, 530 03 Pardubice FIRESTA-Fišer, rekonstrukce, stavby a.s. Mlýnská 388/68, 602 00 Brno	RAZÍTKO: KONTROLOVAL: DATUM: PODPIS:
AZI-P GEHER GEO s.r.o. Vítkovická 3335/15, 702 00 Moravská Ostrava Ing. Michal Geher, číslo autorizace 2702	RAZÍTKO KONTROLOVAL: DATUM: PODPIS:
KOORDINÁTOR RDS M - PROJEKCE s.r.o. Ressova 956, 500 02 Hradec Králové HIP: Ing. Pavel Hodek, ČKAIT: 0601666	RAZÍTKO KONTROLOVAL: DATUM: PODPIS:
ČÍSLO ZAKÁZKY 24-072-04	

VÝŠKOVÝ SYSTÉM: Bp SOUŘADNICOVÝ SYSTÉM: S-JTSK				ZPRACOVATEL SO ENVIROAD, s.r.o. Švábského 1700/4 702 00 Ostrava	
VYPRACOVAL	ING. LUKÁŠ POSPÍŠIL			DATUM	10/2025
ZODPOVĚDNÝ PROJEKTANT	ING. LUKÁŠ POSPÍŠIL			FORMÁT	6x44
HLAVNÍ INŽENÝR PROJEKTU	ING. PAVEL HODEK			MĚŘITKO	1:1000
TECHNICKÁ KONTROLA	ING. LUKÁŠ POSPÍŠIL			ÚČEL	RDS
KRAJ: MORAVSKOSLEZSKÝ K.Ú.: BRUNTÁL-MĚSTO, OBORNÁ				ČÍS. ZAKÁZKY	6/24 051
OBJEDNATEL: M - PROJEKCE S.R.O., RESSLOVA 956, 500 02 HRADEC KRÁLOVÉ				ARCHIVNÍ ČÍS.	
NÁZEV OBJEKTU				ČÍS. SOUPRAVY	ČÍS. VÝKRESU
SO 181 DOPRAVNÍ ZNAČENÍ					01.1
PŘÍLOHA RDS SITUACE DOPRAVNÍHO ZNAČENÍ KM ZÚ - 0,600					