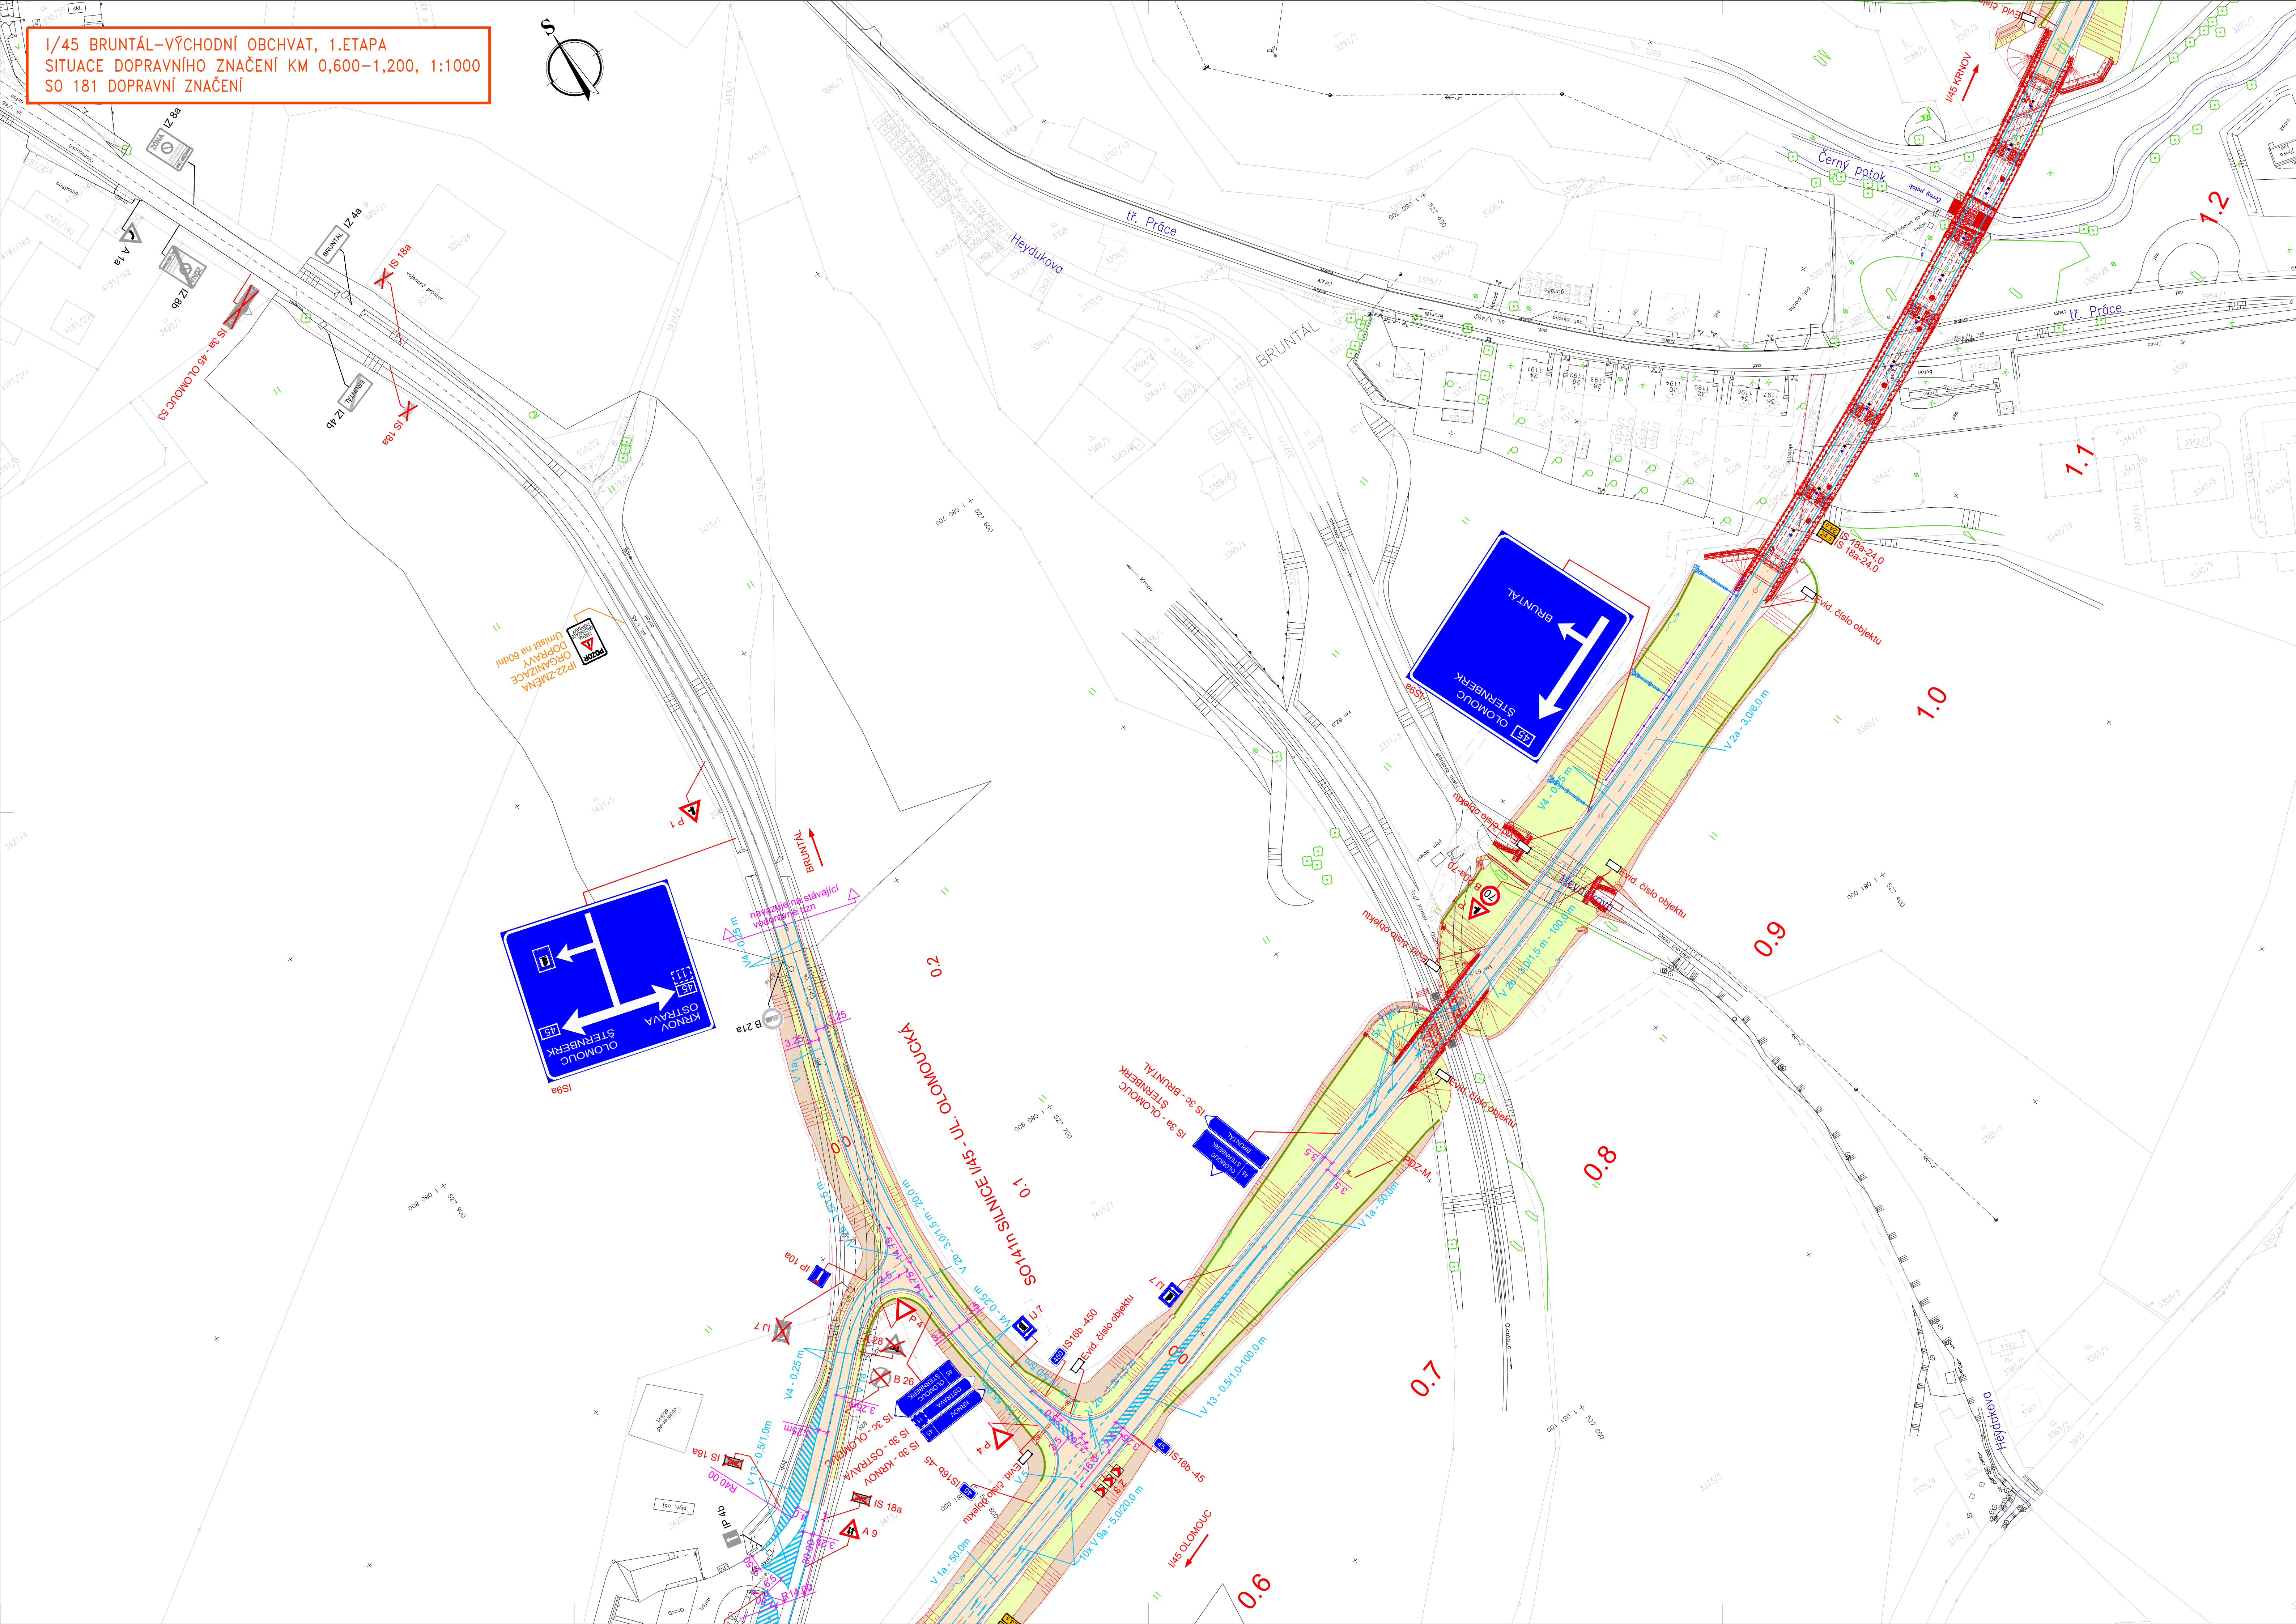


I/45 BRUNTÁL-VÝCHODNÍ OBCHVAT, 1.ETAPA
SITUACE DOPRAVNÍHO ZNAČENÍ KM 0,600-1,200, 1:1000
SO 181 DOPRAVNÍ ZNAČENÍ



- LEGENDA ČAR:**
- STÁVAJÍCÍ STAV / ZAMĚŘENÍ
 - HRANICE K.Ú.
 - HRANICE PARCEL
 - VNITŘNÍ HRANICE PARCEL
 - NOVÝ NÁVRH
- LEGENDA DOPRAVNÍHO ZNAČENÍ:**
- 50 B 20a** NAVRŽENÉ SVISLÉ DOPRAVNÍ ZNAČENÍ – K VYJÁDRĚNÍ KÚ MSK
 - 50 B 20a** NAVRŽENÉ SVISLÉ DOPRAVNÍ ZNAČENÍ – K VYJÁDRĚNÍ MÚ BRUNTÁL
 - BRUNTÁL IZ 4a** STÁVAJÍCÍ SVISLÉ DOPRAVNÍ ZNAČENÍ
 - A 1a** ZRUŠENÉ SVISLÉ DOPRAVNÍ ZNAČENÍ NA SILNICI I. TŘÍDY
 - A 1a** ZRUŠENÉ SVISLÉ DOPRAVNÍ ZNAČENÍ NA OSTATNÍCH SILNICÍCH
 - IP 22** DOČASNÉ SVISLÉ DOPRAVNÍ ZNAČENÍ NA DOBU 60 DNÍ – K VYJÁDRĚNÍ KÚ MSK
 - IP 22** DOČASNÉ SVISLÉ DOPRAVNÍ ZNAČENÍ NA DOBU 60 DNÍ – K VYJÁDRĚNÍ MÚ BRUNTÁL
 - NAVRŽENÉ VODOROVNÉ DOPRAVNÍ ZNAČENÍ – K VYJÁDRĚNÍ KÚ MSK
 - NAVRŽENÉ VODOROVNÉ DOPRAVNÍ ZNAČENÍ – K VYJÁDRĚNÍ MÚ BRUNTÁL
 - STÁVAJÍCÍ VODOROVNÉ DOPRAVNÍ ZNAČENÍ

45 OLOMOUC
11 OSTRAVA

ŠUMPERK BRUNTÁL
11

 
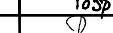
200m

NAVRŽENÁ VELKOPLOŠNÁ DOPRAVNÍ ZNAČKA

Elektronický podpis 12.10.2026
Certifikát autora podpisu:
Jméno: JAR. ŠTARACH
Vydal: Právní úřad Státního úřadu
Platnost do: 14.10.2028

č	text změny - odůvodnění	datum	podpis
a			
b			
c			

AKCE	I/45 BRUNTÁL - VÝCHODNÍ OBCHVAT, I. ETAPA	ČÍSLO SO	SO 181
ZADAVATEL STAVBY	ŘEDITELSTVÍ SILNIC A DÁLNIC s. p. Čerčanská 2023/12, 140 00 Praha 4 - Krč Stavbu zajišťuje Správa Ostrava Mojmírovou 5, 709 81 Ostrava	RAZÍTKO:	
TDI	SDRUŽENÍ INFRAM/PRAGOPROJEKT RD na SD a BOZP pro stavby většího rozsahu - 2022 Peluškova 1407, 198 00 Praha 9 - Kyje	DATUM:	PODPIS:
ZHOTOVITEL STAVBY	Společnost MS-F - I/45 Bruntál Správa společnosti M - SILNICE a.s. Husova 1697, 530 03 Pardubice Společník č.2 FIRESTA-Fiser, rekonstrukce, stavby a.s. Mlýnská 368/68, 602 00 Brno	KONTROLOVAL:	PODPIS:
AZI-P	GEHER GEO s.r.o. Vítkovická 3335/15, 702 00 Moravská Ostrava Ing. Michal Geher, číslo autorizace 2702	KONTROLOVAL:	PODPIS:
KOORDINÁTOR RDS	M - PROJEKCE s.r.o. Reslovka 956, 500 02 Hradec Králové HIP: Ing. Pavel Hodek, ČKAIT: 0601666	KONTROLOVAL:	PODPIS:

VÝŠKOVÝ SYSTÉM:		Bv	ZPRACOVATEL SO			
SOUŘADNICOVÝ SYSTÉM: S-JTSK						
VYPRACOVAL	ING. LUKÁŠ POSPÍŠIL					
ZODPOVĚDNÝ PROJEKTANT	ING. LUKÁŠ POSPÍŠIL					
HLAVNÍ INŽENÝR PROJEKTU	ING. PAVEL HODEK					
TECHNICKÁ KONTROLA	ING. LUKÁŠ POSPÍŠIL					
KRAJ: MORAVSKOSLEZSKÝ			K.U.: BRUNTÁL-MĚSTO, OBORNÁ	DATUM	10/2025	
OBJEDNATEL: M - PROJEKCE S.R.O., RESSLOVA 956, 500 02 HRADEC KRÁLOVÉ			FORMAT			10x44
NÁZEV OBJEKTU			MĚŘÍTKO			1:1000
SO 181 DOPRAVNÍ ZNAČENÍ			ÚČEL			RDS
			ČÍS. ZAKÁZKY			6/24 051
			ARCHIVNÍ ČÍS.			
PRÍLOHA RDS			ČÍS. SOUPRAVY		ČÍS. VÝKRESU	
SITUACE DOPRAVNÍHO ZNAČENÍ KM 0,600 - 1,200					01.2	