I/45 BRUNTÁL–VÝCHODNÍ OBCHVAT, 1.ETAPA
SITUACE DOPRAVNÍHO ZNAČENÍ KM 3,600–KÚ, 1:1000
SO 181 DOPRAVNÍ ZNAČENÍ

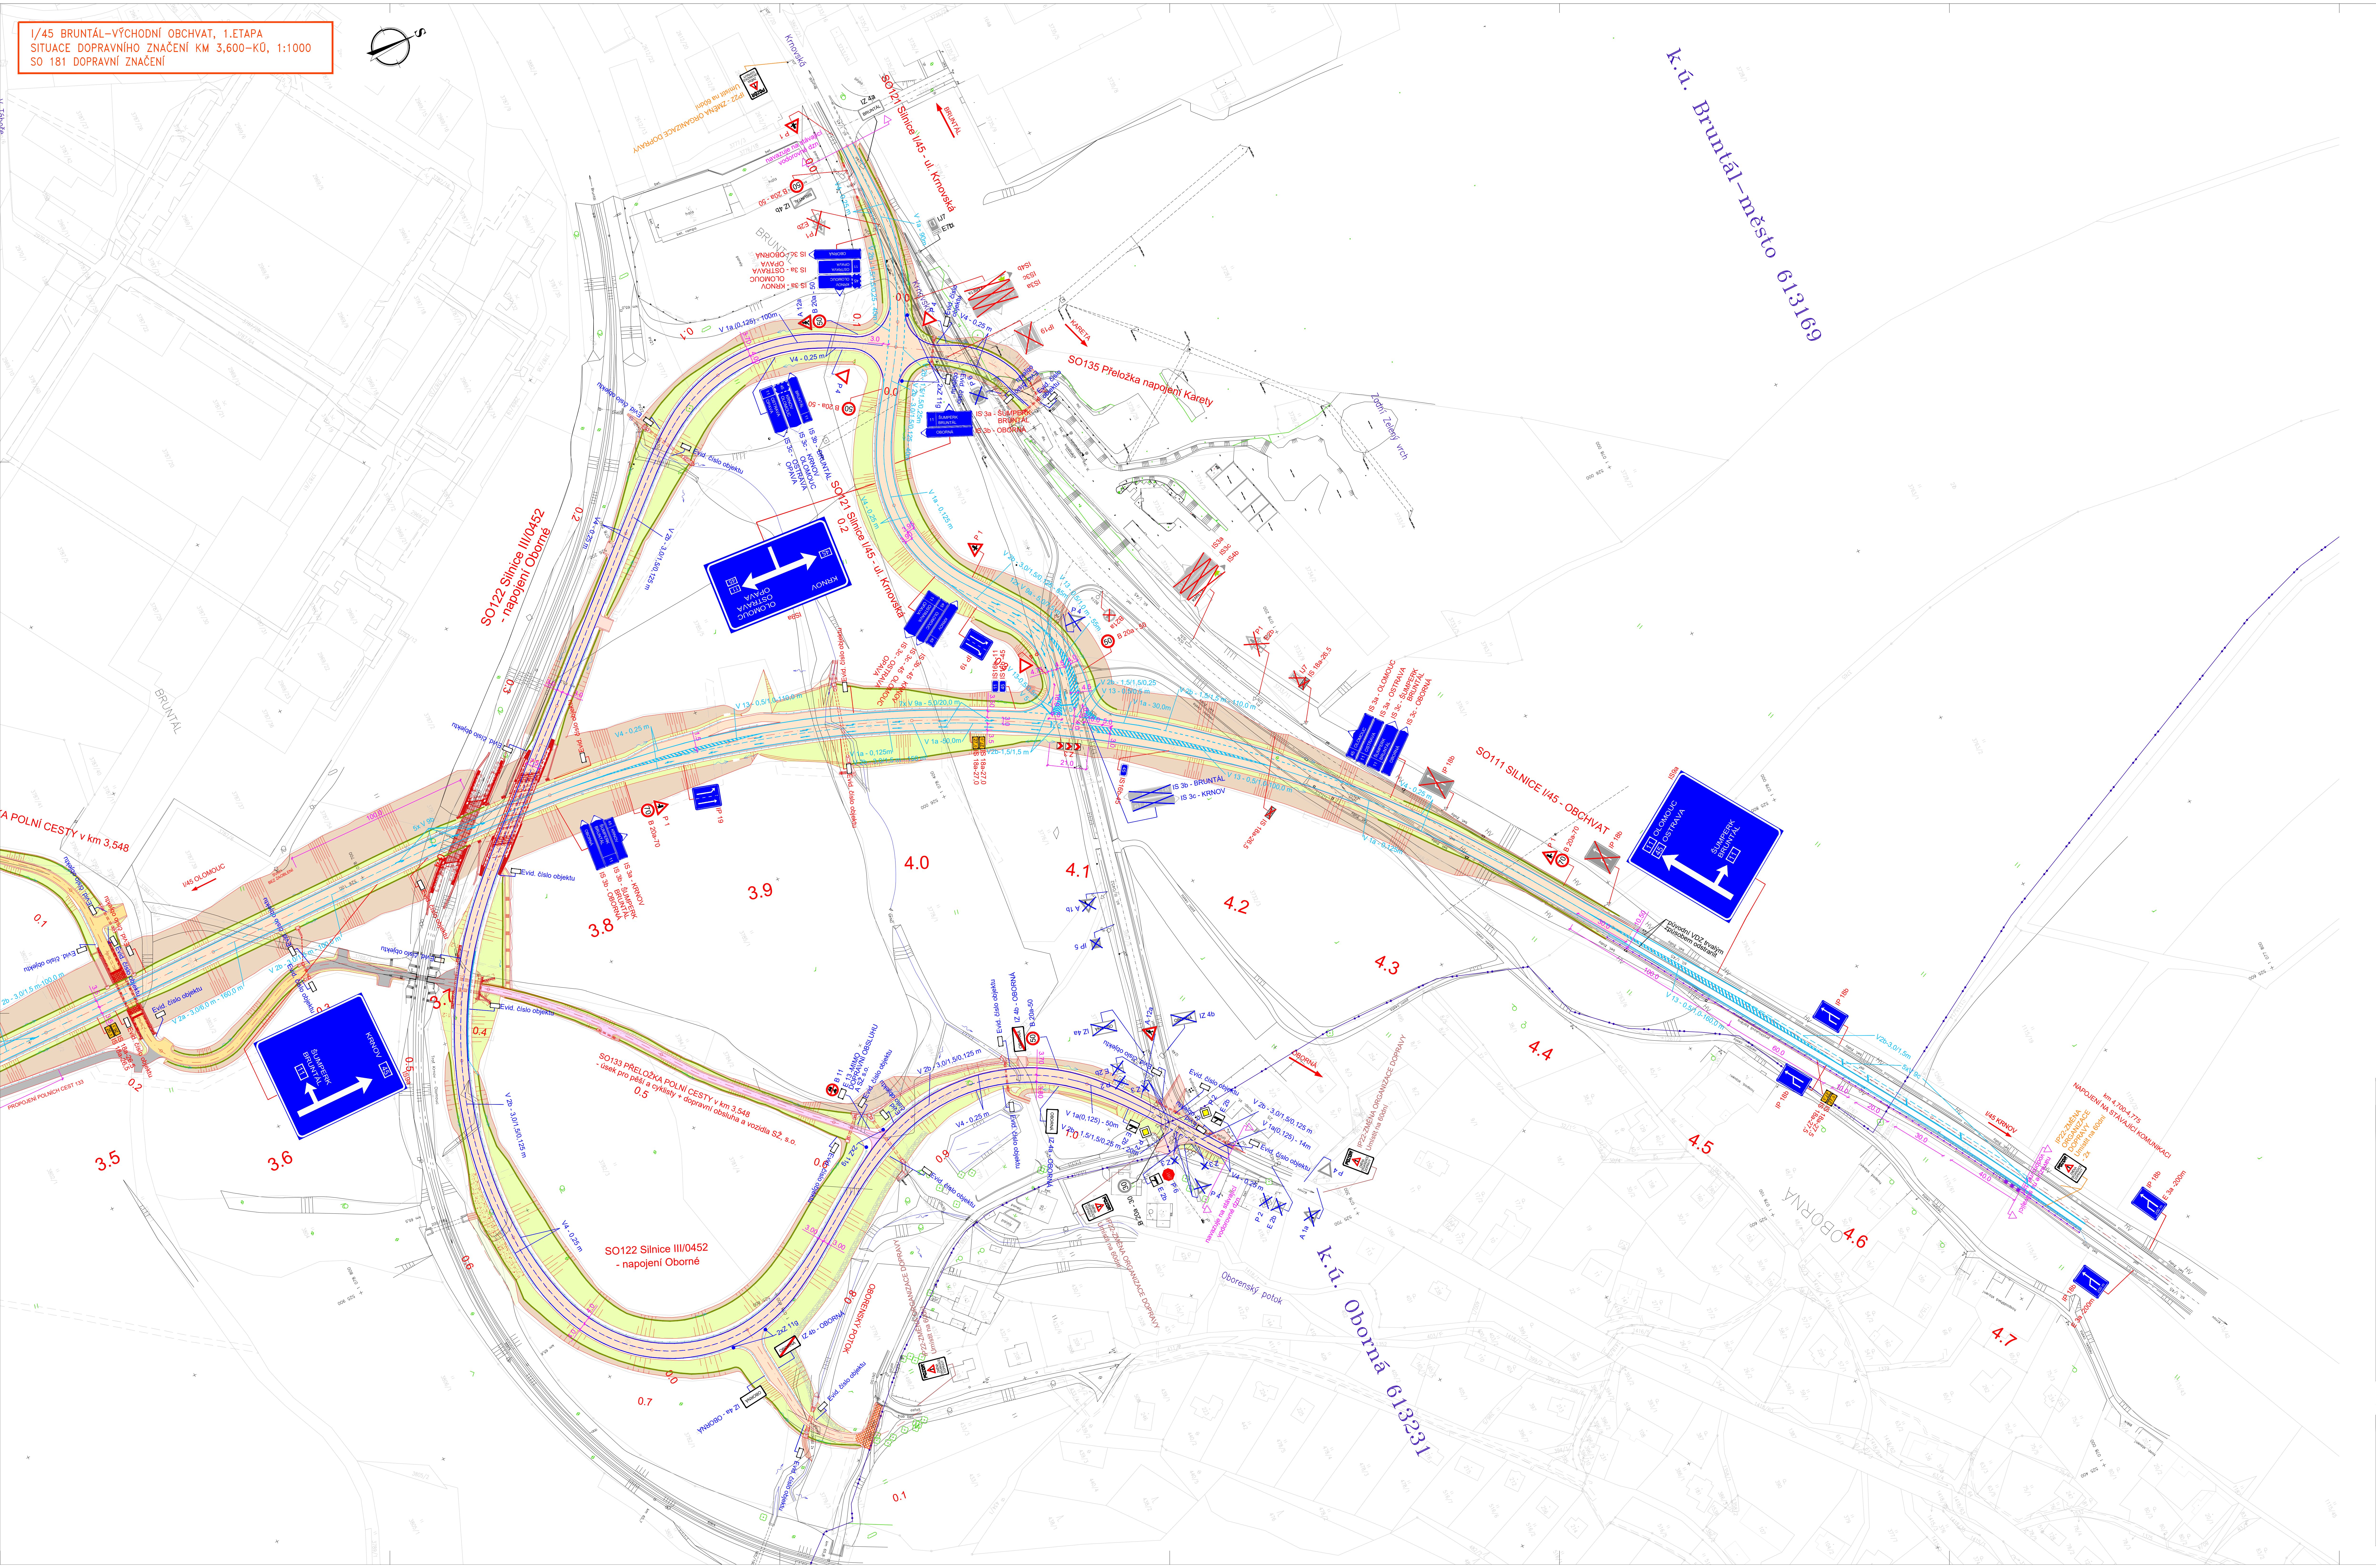
S
k.ú. Bruntál–město 613169
k.ú. Oborná 613231
SO121 Silnice I/45 - ul. Krnovská
SO122 Silnice III/0452 - napojení Oborné
SO111 SILNICE I/45 - OBCHVAT
SO135 Přeložka napojení Karety
SO133 PŘELOŽKA POLNÍ CESTY v km 3,548 - úsek pro pěší a cyklisty + dopravní obsluha a vozidla SŽ, s.o.
A POLNÍ CESTY v km 3,548
PROPOJENÍ POLNÍCH CEST 133
IP22 - ZMĚNA ORGANIZACE DOPRAVY Umístit na 60dní
IP22-ZMĚNA ORGANIZACE DOPRAVY Umístit na 60dní - 2x
km 4,700-4,775 NAPOJENÍ NA STÁVAJÍCÍ KOMUNIKACI
navazuje na stávající vodorovné dzn
původní VDZ trvalým způsobem odstranit
I/45 OLOMOUC
I/45 KRNOV
BRUNTÁL
KARETA
OBORNÁ
Krnovská
Zadní Zelený vrch
Oborenský potok
OBORENSKÝ POTOK
Trať Krnov - Olomouc
IS 3a - KRNOV
IS 3a - OSTRAVA OLOMOUC
IS 3c - OBORNÁ OPAVA
IS 3b - BRUNTÁL
IS 3b - KRNOV OLOMOUC
IS 3c - OSTRAVA OPAVA
IS 3a - ŠUMPERK BRUNTÁL
IS 3b - OBORNÁ
IS 3a - OLOMOUC
IS 3a - OSTRAVA
IS 3c - ŠUMPERK BRUNTÁL
IS 3c - OBORNÁ
IS 3b - BRUNTÁL
IS 3c - KRNOV
IS9a
IP 19
IP 18b
E 3a -200m
B 20a - 50
B 20a-70
B 20a - 30
B 11
E 13-MIMO DOPRAVNÍ OBSLUHU A SŽ s.o.
IZ 4a - OBORNÁ
IZ 4b - OBORNÁ
IZ 4a
IZ 4b
A 12a
P 1
P 4
P 2
P 6
E 2b
Z 3
2xZ 11g
IS 18a-27,0
IS 18a-26,5
IS 16b
V 1a (0,125) - 100m
V 4 - 0,25 m
V 2b - 3,0/1,5/0,125 m
V 13 - 0,5/1,0-110,0 m
V 13 - 0,5/1,0-160,0 m
V 13 - 0,5/1,0/100,0 m
7x V 9a - 5,0/20,0 m
12x V 9a - 5,0/7,0 - 65m
5x V 9b
5x V 9c
V 1a -50,0m
V 1a - 30,0m
V 1a - 90m
V 2a - 3,0/6,0 m - 160,0 m
V2b-3,0/1,5m
Evid. číslo objektu
KRNOV
OLOMOUC OSTRAVA OPAVA
ŠUMPERK BRUNTÁL
OLOMOUC OSTRAVA
45
11
0.0
0.1
0.2
0.3
0.4
0.5
0.6
0.7
0.8
0.9
1.0
3.5
3.6
3.7
3.8
3.9
4.0
4.1
4.2
4.3
4.4
4.5
4.6
4.7

LEGENDA ČAR:

- STÁVAJÍCÍ STAV / ZAMĚŘENÍ
- HRANICE K.Ú.
- HRANICE PARCEL
- VNITŘNÍ HRANICE PARCEL
- NOVÝ NÁVRH

LEGENDA DOPRAVNÍHO ZNAČENÍ:

50	B 20a	NAVRŽENÉ SVISLÉ DOPRAVNÍ ZNAČENÍ – K VYJÁDŘENÍ KÚ MSK
50	B 20a	NAVRŽENÉ SVISLÉ DOPRAVNÍ ZNAČENÍ – K VYJÁDŘENÍ MÚ BRUNTÁL
BRUNTÁL	IZ 4a	STÁVAJÍCÍ SVISLÉ DOPRAVNÍ ZNAČENÍ
	A 1a	ZRUŠENÉ SVISLÉ DOPRAVNÍ ZNAČENÍ NA SILNICI I. TŘÍDY
	A 1a	ZRUŠENÉ SVISLÉ DOPRAVNÍ ZNAČENÍ NA OSTATNÍCH SILNICÍCH
POZOR ZMĚNA ORGANIZACE DOPRAVY	IP 22	DOČASNÉ SVISLÉ DOPRAVNÍ ZNAČENÍ NA DOBU 60 DNÍ – K VYJÁDŘENÍ KÚ MSK
POZOR ZMĚNA ORGANIZACE DOPRAVY	IP 22	DOČASNÉ SVISLÉ DOPRAVNÍ ZNAČENÍ NA DOBU 60 DNÍ – K VYJÁDŘENÍ MÚ BRUNTÁL
		NAVRŽENÉ VODOROVNÉ DOPRAVNÍ ZNAČENÍ – K VYJÁDŘENÍ KÚ MSK
		NAVRŽENÉ VODOROVNÉ DOPRAVNÍ ZNAČENÍ – K VYJÁDŘENÍ MÚ BRUNTÁL
		STÁVAJÍCÍ VODOROVNÉ DOPRAVNÍ ZNAČENÍ
45 OLOMOUC 11 OSTRAVA ŠUMPERK BRUNTÁL 11 200m		NAVRŽENÁ VELKOPLOŠNÁ DOPRAVNÍ ZNAČKA

Elektronický podpis: 12.10.2026
Certifikát autora podpisu:
Jméno: Jiří Škrabák
Vydal: PostSignum Qualified CA 4
Platnost do: 14.4.2029 09:16 +02:00

č	text změny - odůvodnění	datum	podpis
a			
b			
c			

AKCE
I/45 BRUNTÁL - VÝCHODNÍ OBCHVAT, I. ETAPA
ISPROFIN 327 111 7020

ČÍSLO SO
SO 181

ZADAVATEL STAVBY
ŘEDITELSTVÍ SILNIC A DÁLNIC s. p.
Čerčanská 2023/12, 140 00 Praha 4 - Krč
Stavbu zajišťuje Správa Ostrava
Mojmírovců 5, 709 81 Ostrava
RAZÍTKO:
DATUM: PODPIS:

TDI
SDRUŽENÍ
INFRAM/PRAGOPROJEKT
RD na SD a BOZP pro stavby většího rozsahu - 2022
Pelušková 1407, 198 00 Praha 9 - Kyje
RAZÍTKO:
KONTROLOVAL:
DATUM: PODPIS:

ZHOTOVITEL STAVBY
Společnost MS-F - I/45 Bruntál
Správce společnosti
M - SILNICE a.s.
Husova 1697, 530 03 Pardubice
Společník č.2
FIRESTA-Fišer, rekonstrukce, stavby a.s.
Mlýnská 388/68, 602 00 Brno
RAZÍTKO:
KONTROLOVAL:
DATUM: PODPIS:

AZI-P
GEHER GEO s.r.o.
Vítkovická 3335/15, 702 00 Moravská Ostrava
Ing. Michal Geher, číslo autorizace 2702
RAZÍTKO
KONTROLOVAL: ING. MICHAL GEHER
DATUM: PODPIS:

KOORDINÁTOR RDS
M - PROJEKCE s.r.o.
Resslova 956, 500 02 Hradec Králové
HIP: Ing. Pavel Hodek, ČKAIT: 0601666
RAZÍTKO
KONTROLOVAL: ING. PAVEL HODEK
DATUM: PODPIS:
ČÍSLO ZAKÁZKY 24-072-04

VÝŠKOVÝ SYSTÉM: Bpv
SOUŘADNICOVÝ SYSTÉM: S-JTSK

VYPRACOVAL	ING. LUKÁŠ POSPÍŠIL	Pospíšil
ZODPOVĚDNÝ PROJEKTANT	ING. LUKÁŠ POSPÍŠIL	Pospíšil
HLAVNÍ INŽENÝR PROJEKTU	ING. PAVEL HODEK	
TECHNICKÁ KONTROLA	ING. LUKÁŠ POSPÍŠIL	Pospíšil

ZPRACOVATEL SO
ENVIROAD
ENVIROAD, s.r.o.
Švabinského 1700/4
702 00 Ostrava

KRAJ: MORAVSKOSLEZSKÝ
K.Ú.: BRUNTÁL-MĚSTO, OBORNÁ
OBJEDNATEL: M - PROJEKCE S.R.O., RESSLOVA 956, 500 02 HRADEC KRÁLOVÉ
NÁZEV OBJEKTU
SO 181 DOPRAVNÍ ZNAČENÍ

DATUM	10/2025
FORMÁT	21xA4
MĚŘÍTKO	1:1000
ÚČEL	RDS
ČÍS. ZAKÁZKY	6/24 051
ARCHIVNÍ ČÍS.	

PŘÍLOHA RDS
SITUACE DOPRAVNÍHO ZNAČENÍ KM 3,600 - KÚ
ČÍS. SOUPRAVY
ČÍS. VÝKRESU 01.5