
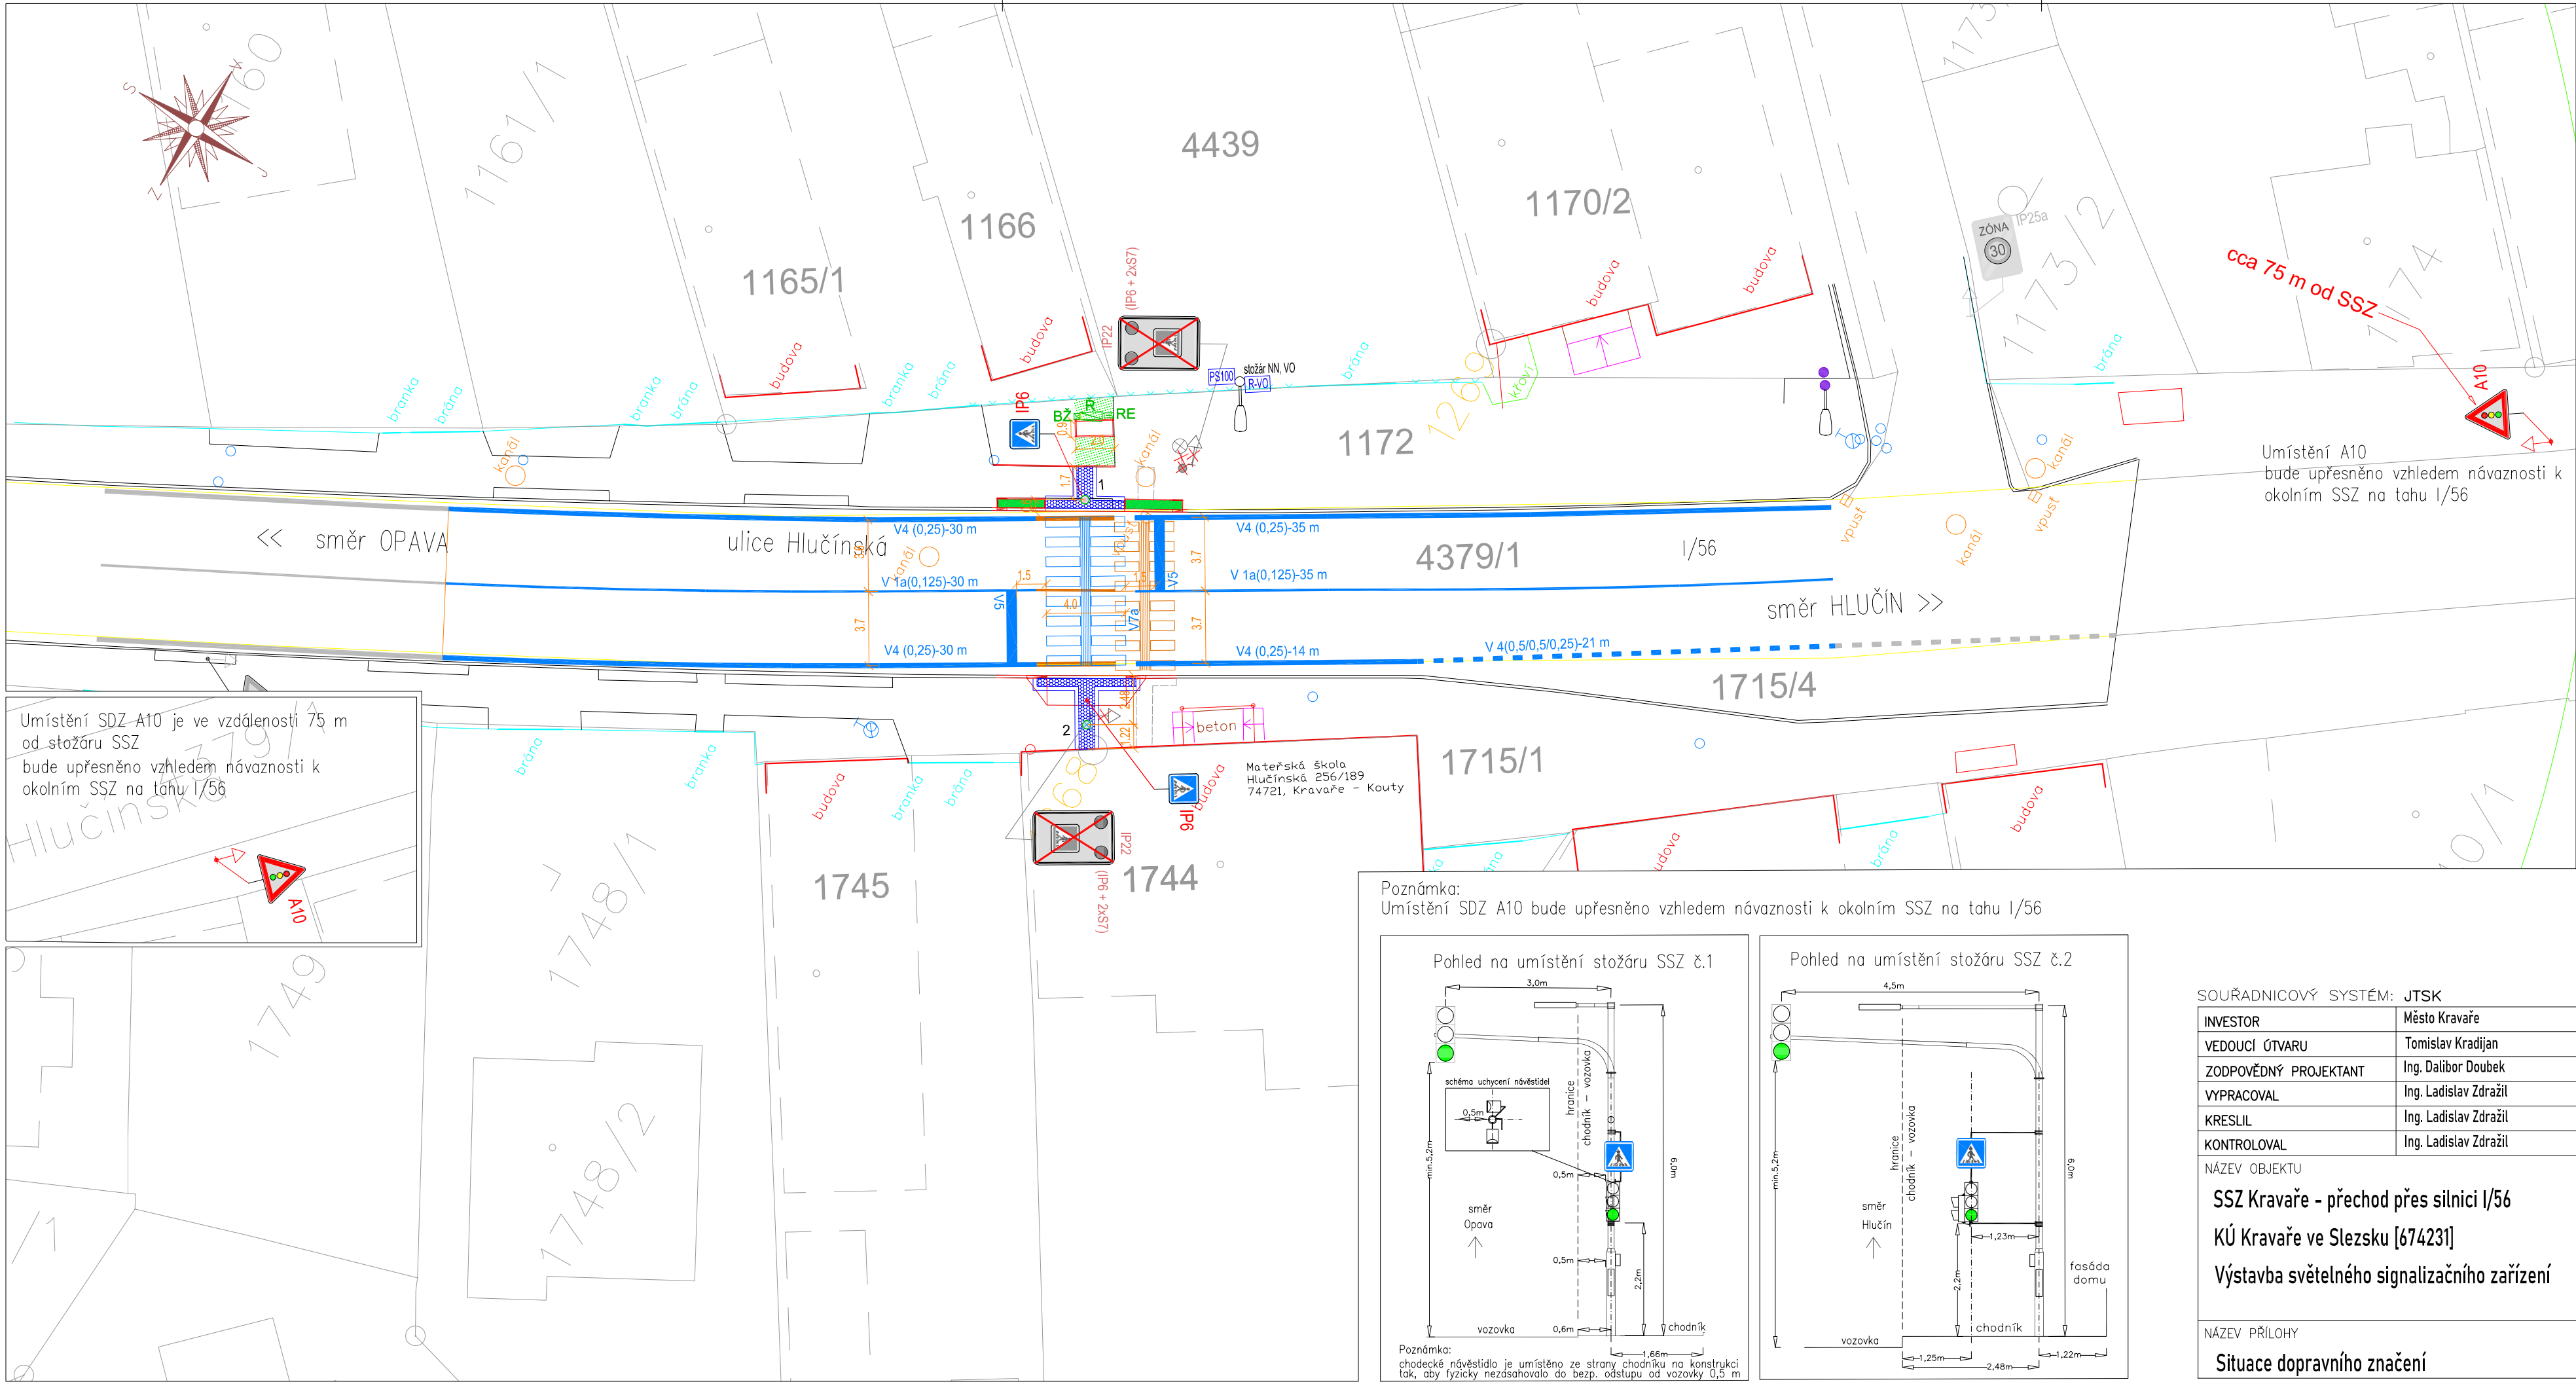


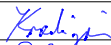

LEGENDA:

- stožár VO (přisvětlení přechodu), rušený
- stožár SSZ nový
- nový radič SSZ
- BZ
- RE
- PS100
- R-V0
- stávající oplocení, zdi
- nové nebo obnovené VDZ
- stávající VDZ
- rušené VDZ
- nová, přesunutá značka SDZ
- stávající značka SDZ
- rušená značka SDZ
- světlo VO na stožáru NN (stav)
- stožár vo/doplňkové osvětlení, stav
- obruba, stav
- budovy, stav
- signální a varovné pásy, nové
- signální a varovné pásy, rušené
- úprava zeleně / zatravnění
- sloupek pro SDZ, stav
- sloupek pro SDZ, rušený
- sloupek pro SDZ, nový

Elektronický podpis: 22.10.2026  
Certifikát autora podpisu:  
Jméno: Jiří Škrabák  
Vydal: PostSignum Qualified CA 4  
Platnost do: 14.4.2029 09:16 +02:00

|   |                       |                                                                                       |                                                                                       |                                                                                   |
|---|-----------------------|---------------------------------------------------------------------------------------|---------------------------------------------------------------------------------------|-----------------------------------------------------------------------------------|
| SOUŘADNICOVÝ SYSTÉM: JTSK                                                                                                |                       |                                                                                       | VÝŠKOVÝ SYSTÉM: Bpv                                                                   |                                                                                   |
| INVESTOR   | Město Kravaře         |                                                                                       |  | TSK servisní s.r.o.<br>Veletřní 1623/24, 170 00 Praha 7<br>tel.: +420 724 592 973 |
| VEDOUcí ÚTVARU   | Tomislav Kradíjan     |  |                                                                                       |                                                                                   |
| ZODPOVĚDNÝ PROJEKTANT   | Ing. Dalibor Doubek   |  |                                                                                       |                                                                                   |
| VYPRACOVAL   | Ing. Ladislav Zdražil |  |                                                                                       |                                                                                   |
| KRESLIL   | Ing. Ladislav Zdražil |  |                                                                                       |                                                                                   |
| KONTROLOVAL   | Ing. Ladislav Zdražil |  |                                                                                       |                                                                                   |
| NÁZEV OBJEKTU   |                       |                                                                                       | DATUM                                                                                 | 2026 09 22                                                                        |
| SSZ Kravaře - přechod přes silnici I/56<br>KÚ Kravaře ve Slezsku [674231]<br>Výstavba světelného signalizačního zařízení |                       |                                                                                       | FORMÁT                                                                                | 3A4 (630x297)                                                                     |
|   |                       |                                                                                       | MĚŘITKO                                                                               | 1:250                                                                             |
|   |                       |                                                                                       | STUPEŇ PD                                                                             | DUR+DSP                                                                           |
|   |                       |                                                                                       | ČÍS. ZAKÁZKY                                                                          |                                                                                   |
|   |                       |                                                                                       | ARCHIVNÍ ČÍS.                                                                         |                                                                                   |
| NÁZEV PŘÍLOHY   |                       |                                                                                       | ČÍS. SOUPRAVY                                                                         | ČÍS. PŘÍLOHY                                                                      |
| Situace dopravního značení                                                                                               |                       |                                                                                       |                                                                                       | C.7                                                                               |
| © TSK servisní s.r.o., 2026. Pořizování kopií je možné jen se souhlasem TSK servisní s.r.o.                              |                       |                                                                                       |                                                                                       |                                                                                   |