




**MÍSTO UZAVÍRKY - I/11
přilehlý pruh k I/48**

**EXIT 72
Č. TĚŠÍN-ZÁPAD**


STAVEBNÍ PRÁCE V PRUHU PŘÍLEHLÉM K EXITU 72, tzn. pravý jízdní pruh směr Havířov
- úplná uzavírka levé větve exitu 72 s navedením na objízdnou trasu




**EXIT 71
Č. TĚŠÍN-JIH**

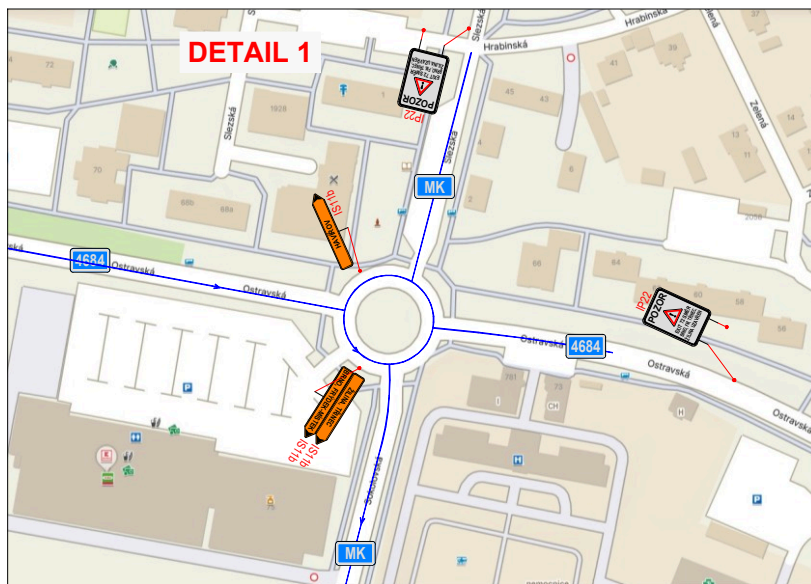

DETAIL 1

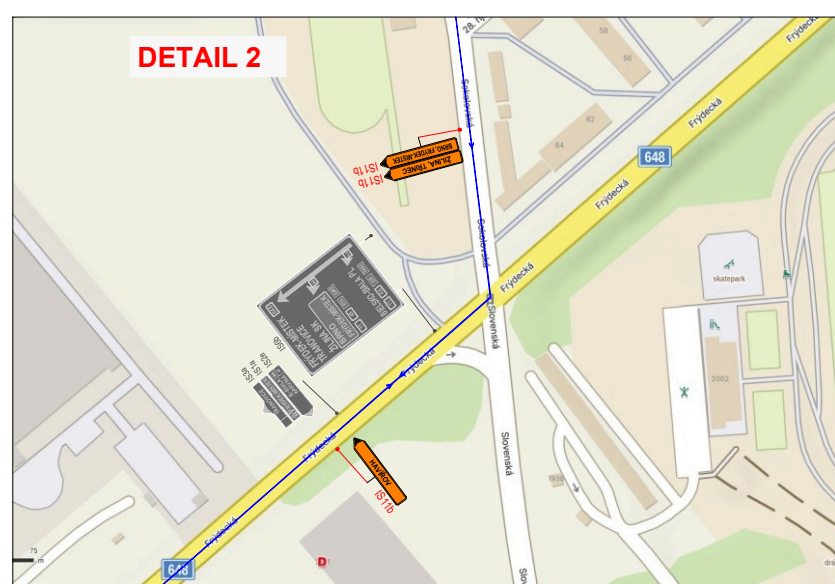


DETAIL 2

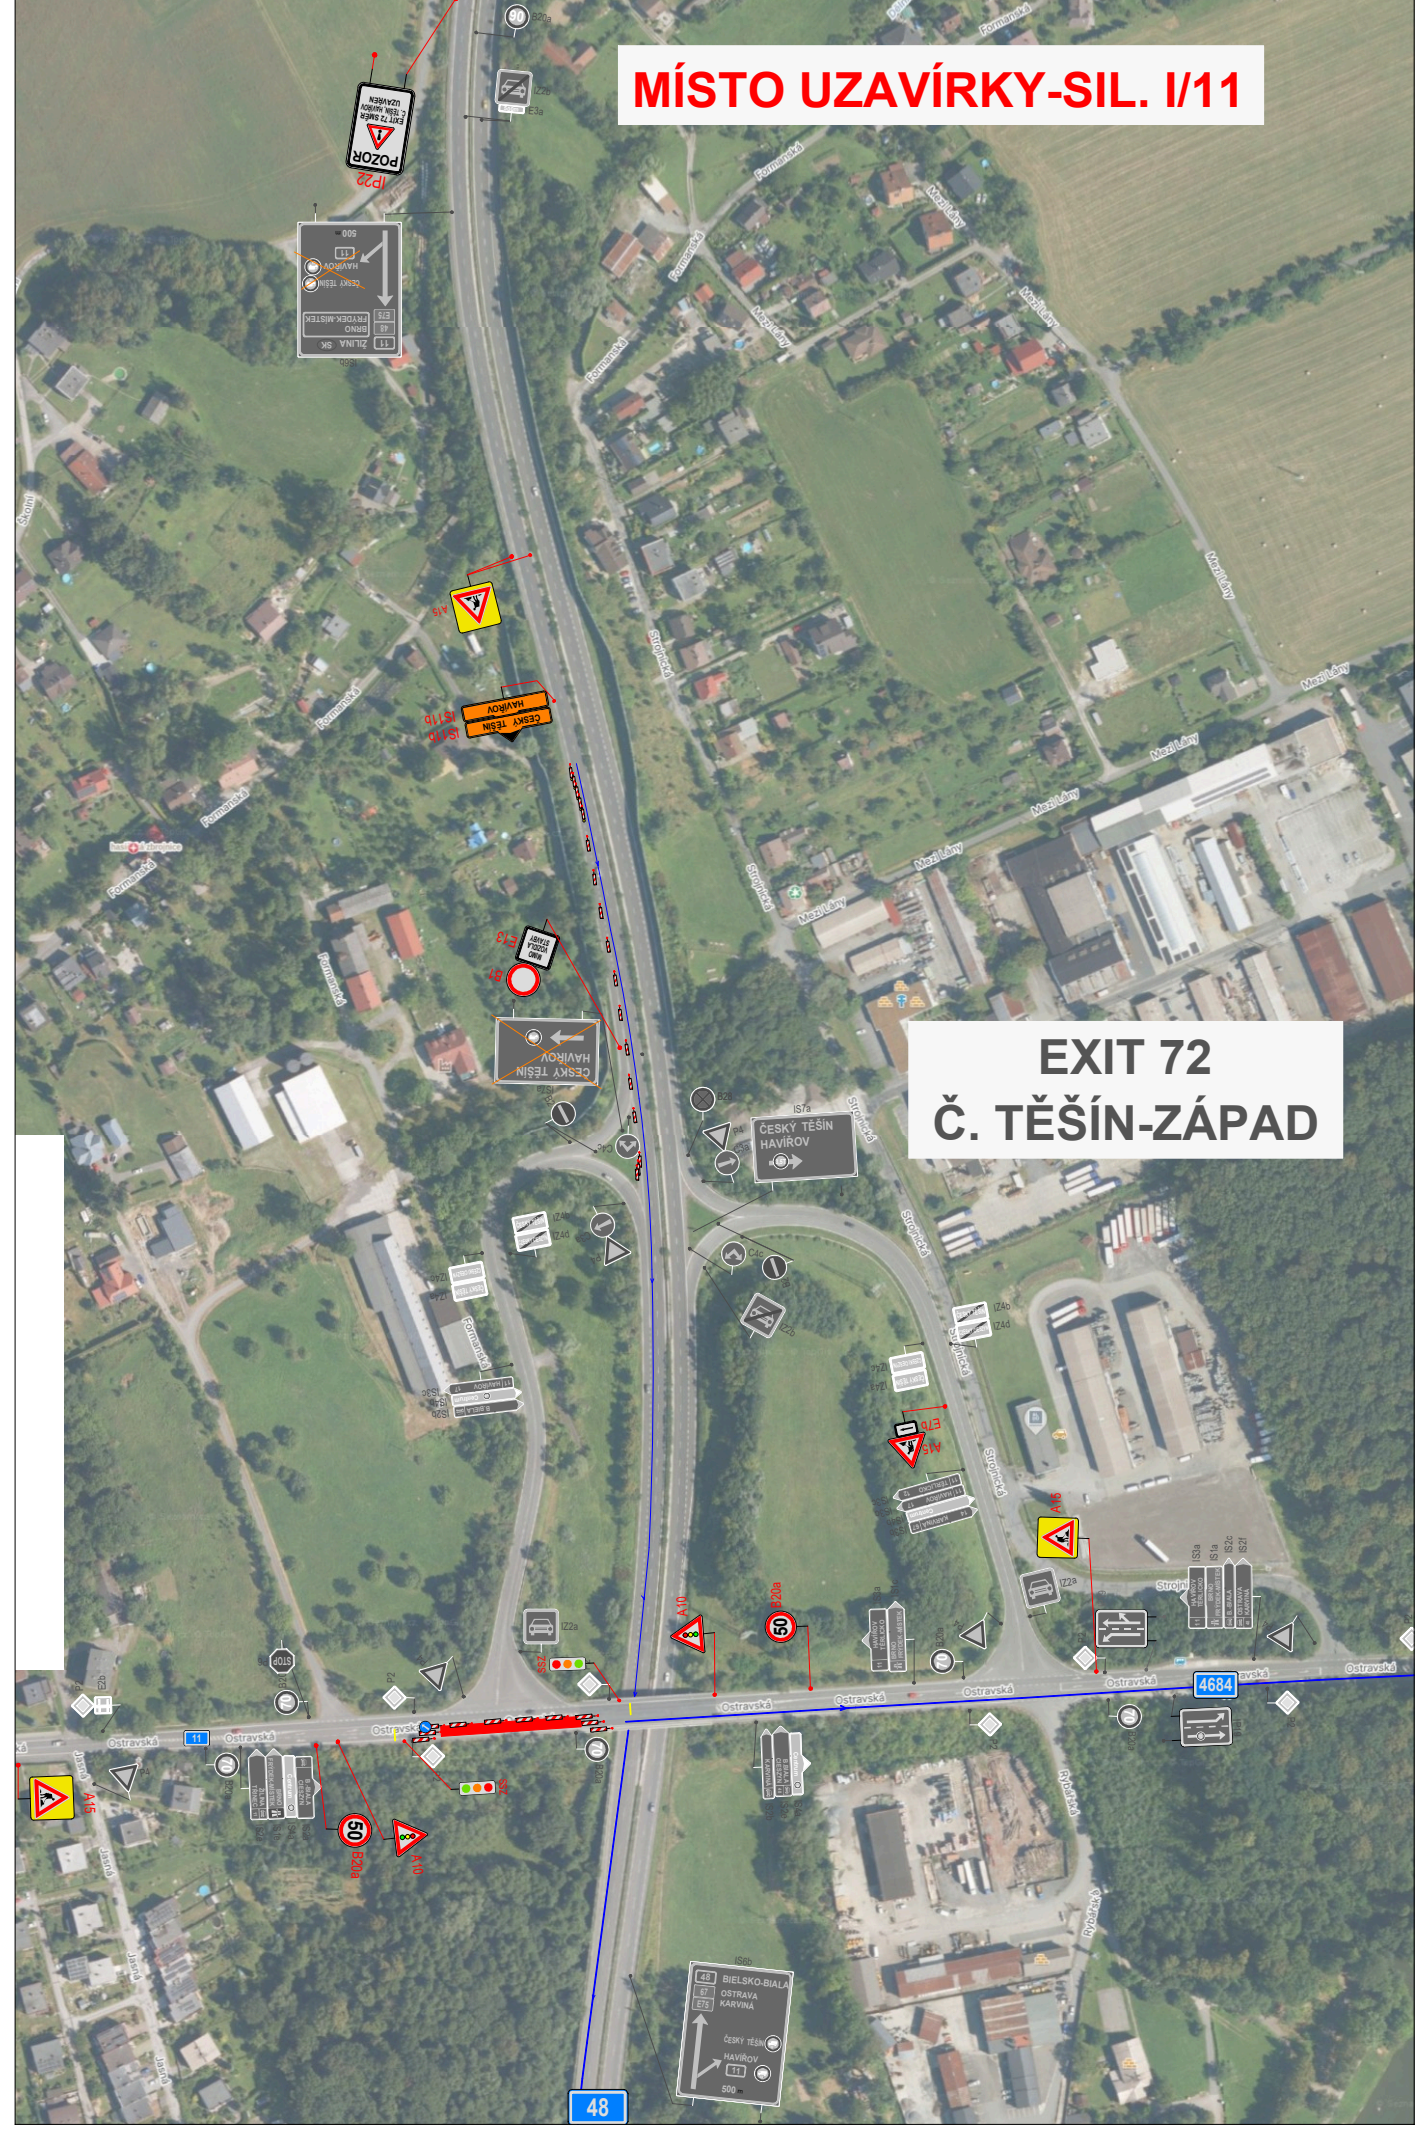


MÍSTO UZAVÍRKY-SIL. I/11

**EXIT 72
Č. TĚŠÍN-ZÁPAD**

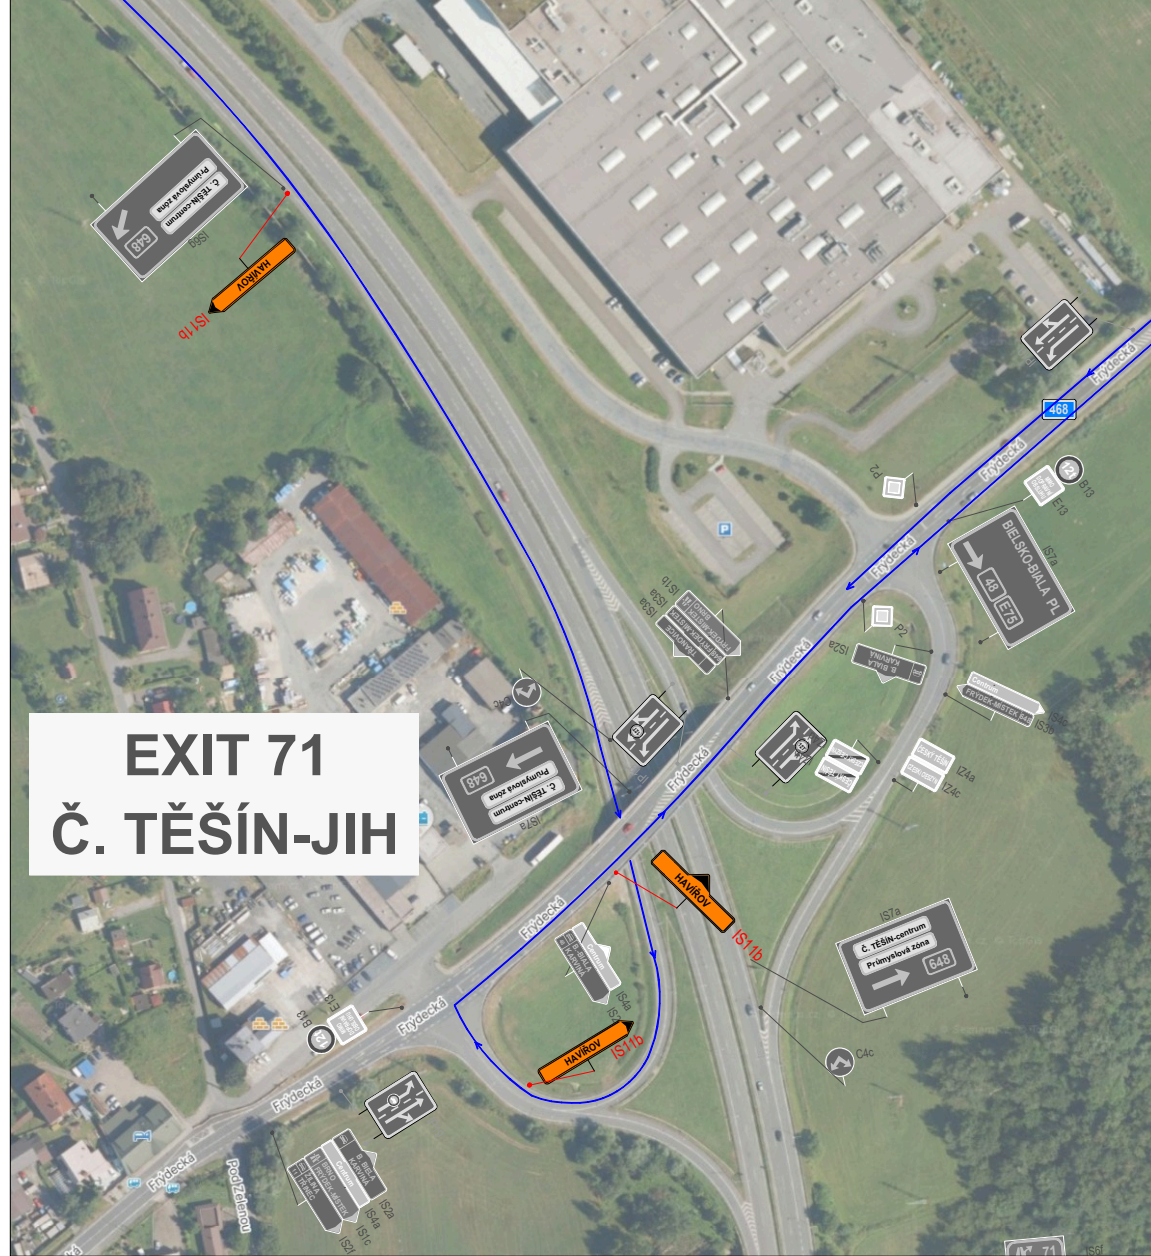


**EXIT 71
Č. TĚŠÍN-JIH**

STAVEBNÍ PRÁCE V PRUHU PROTILEHLÉM K EXITU 72, tzn. levý jízdní pruh směr Havířov
- úplná uzavírka sjezdu u I/48 na exitu 72 s navedením na objízdnou trasu,
- nájezd z I/11 na exit 72 umožněn

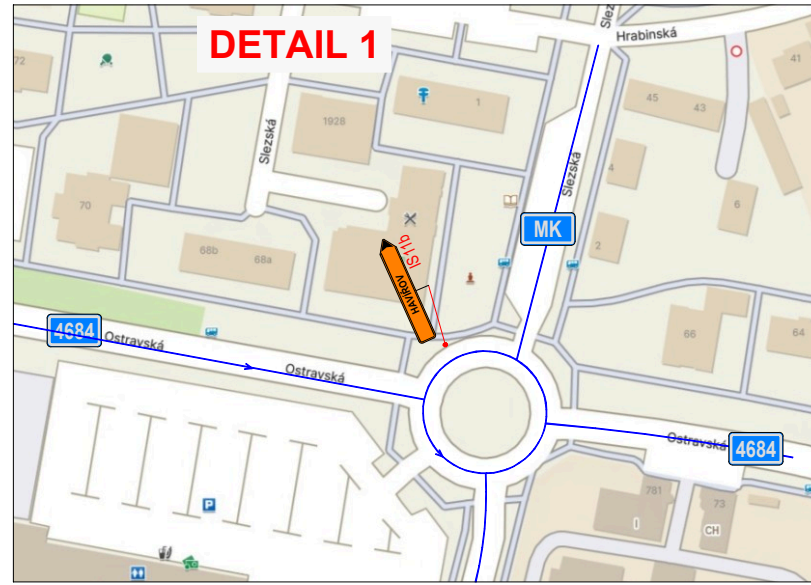


DETAIL 1

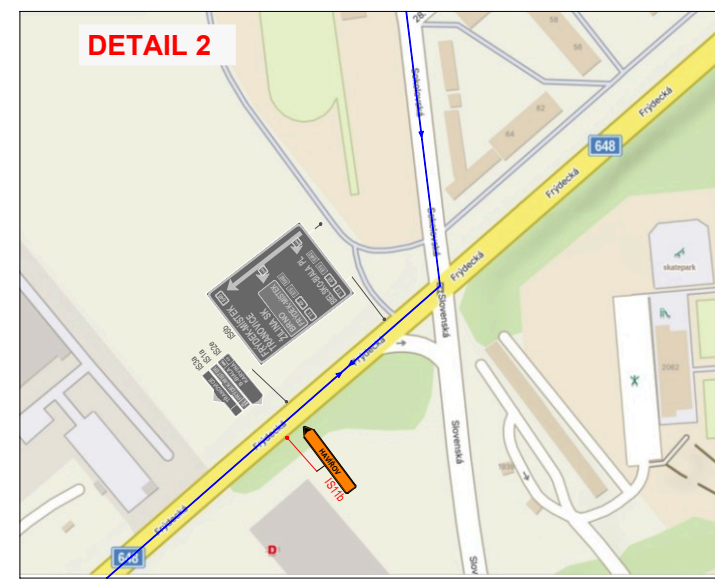


DETAIL 2

- LEGENDA:**
- místo uzavírky
 - objízdná trasa (uzavřen EXIT 72)
 - navrhované přechodné svíslé dopravní značení
 - stávající svíslé dopravní značení
 - zrušené stávající svíslé dopravní značení

VYPRACOVALA
ING. VERONIKA TOMKOVÁ
NÁZEV AKCE
I/48 Český Těšín, MÚK EXIT 71 v km 70,862 a
EXIT 72 v km 72,425 provozního staničení
NÁZEV VÝKRESU
PŘECHODNÉ DOPRAVNÍ ZNAČENÍ - III. ETAPA

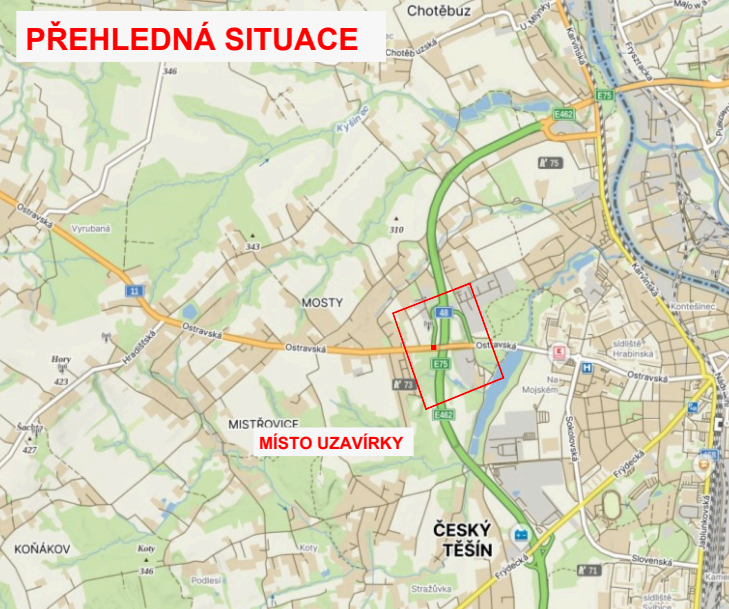

PŘEHLEDNÁ SITUACE

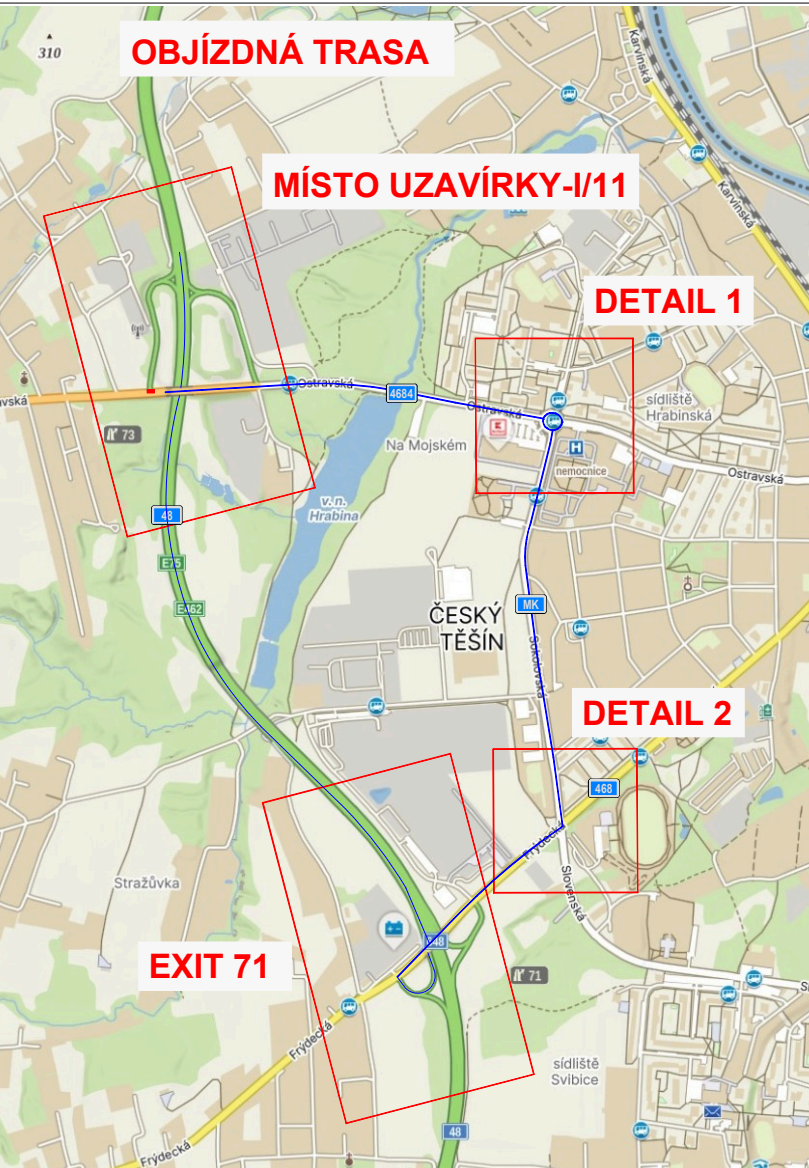

OBJÍZDNÁ TRASA

MÍSTO UZAVÍRKY-I/11

DETAIL 1

DETAIL 2

EXIT 71

