
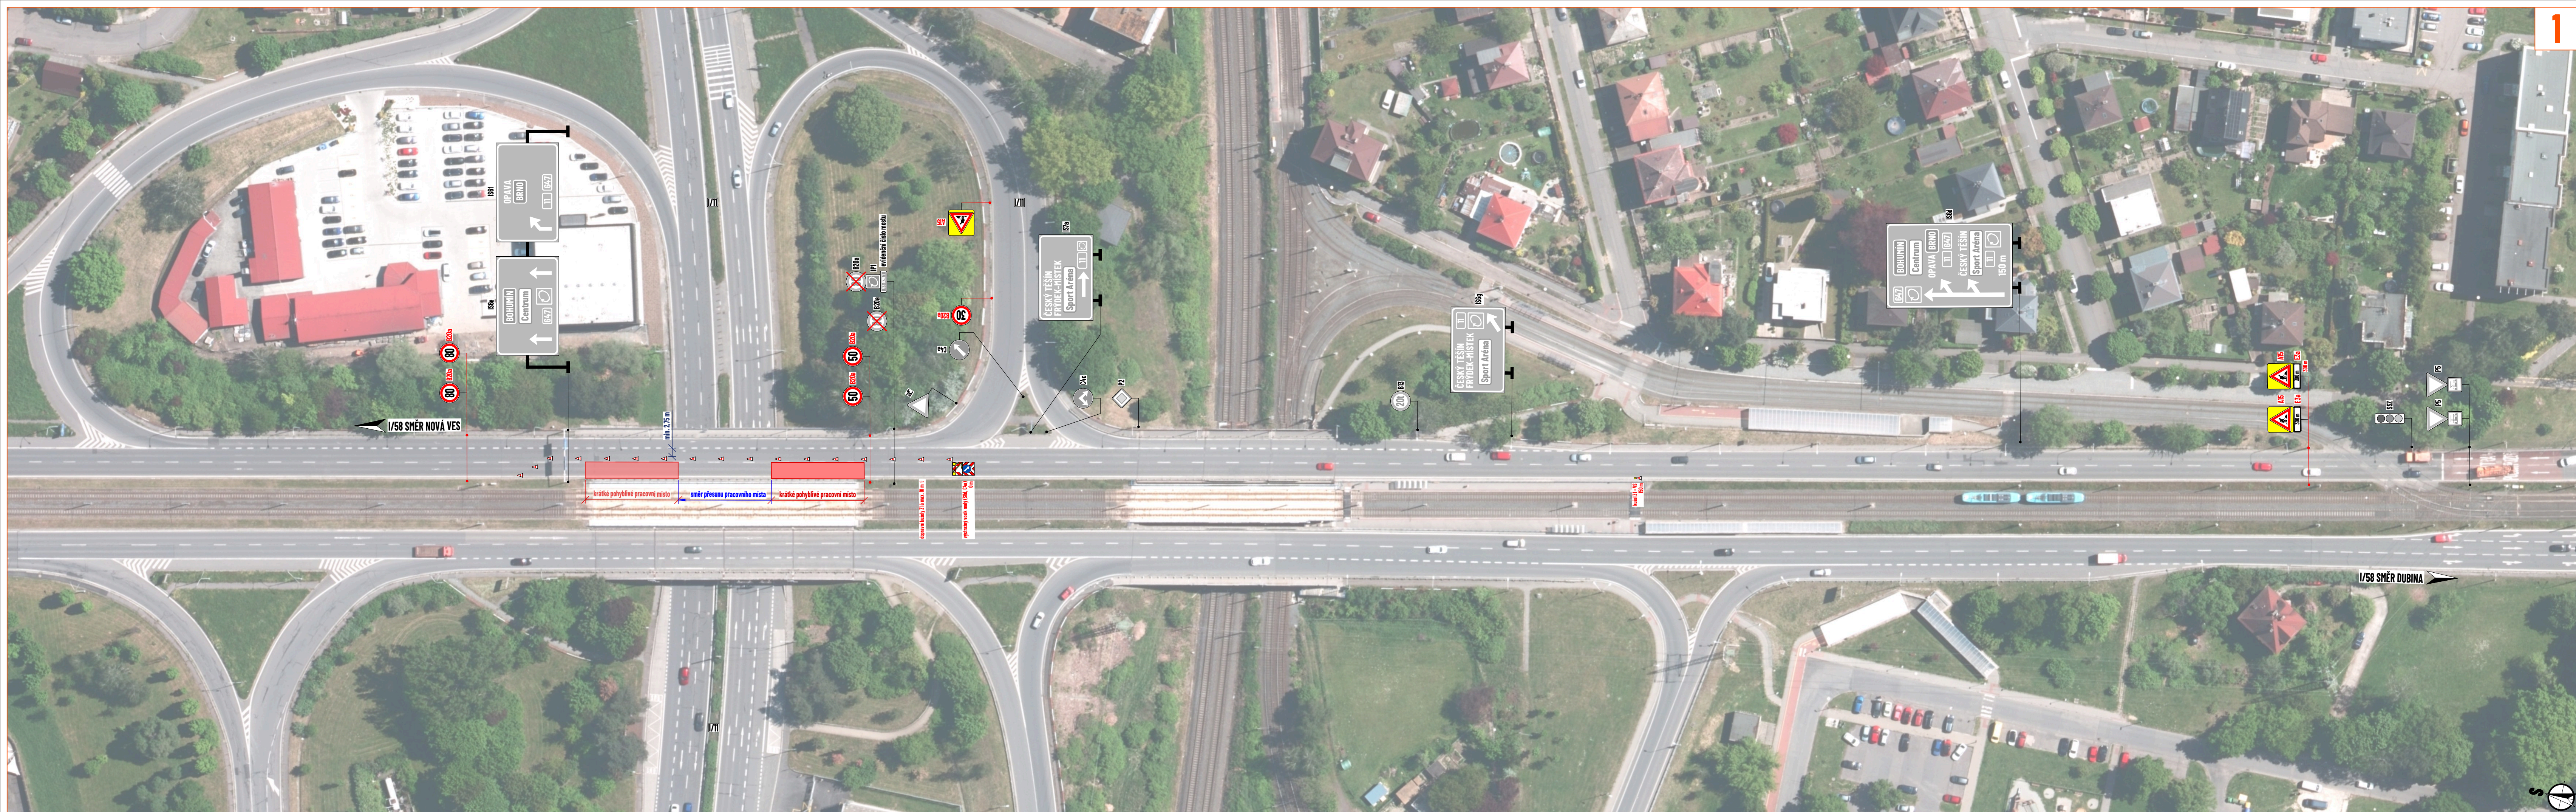


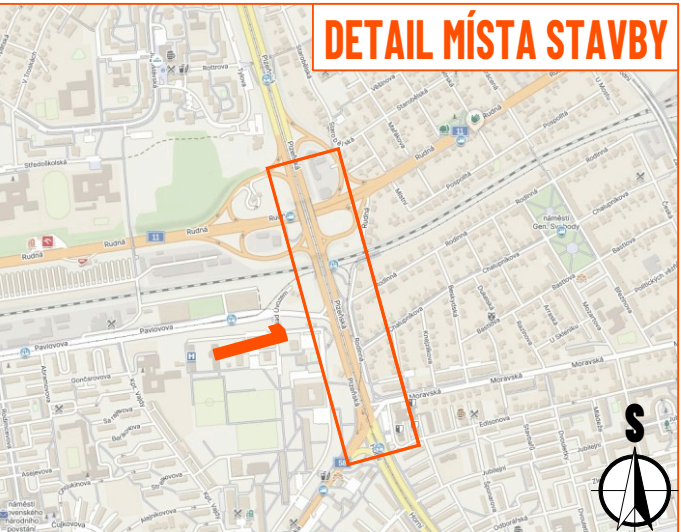


LEGENDA:

	- pohyblivé pracovní místo (mostní závěry, odvodňovače)
	- navržené přechodné svítlé dopravní značení
	- stávající svítlé dopravní značení
	- zneplatněné stávající svítlé dopravní značení

Souhlasíme s přechodnou úpravou provozu, uzavírkou a zvláštním užíváním pozemní komunikace.
V souladu s ustanovením § 36 odst. 3 zák. č. 500/2004 Sb. Správního řádu se vzdává práva vyjádřit se k podkladům rozhodnutí.

Dopravní značení, které bude v rozporu s přechodným dopravním značením, bude dočasně zneplatněno.

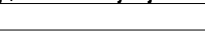MAPOVÁ PODKLADOVÁ DATA		Seznam.cz, a.s., Mapy.com	
PŘEHLEDNÁ MAPA			
SITUACE		Digitální technická mapa Moravskoslezského kraje, Moravskoslezský kraj	<div>NVB LINE s.r.o. Cukrovar 716 768 21 Vlasice www.nvbline.cz zimak@nvbline.cz tel. 770 187 111</div>
VYPRACOVAL		ZIMAK	
KONTROLOVAL		JANATA	<div>FORMÁT 5 x A4</div>
UPRAVIL			
INVESTOR		Ředitelství silnic a dálnic s. p.	<div>DATUM 13. 10. 2026</div>
ZHOOTOVITEL		MALDEV s.r.o.	
NÁZEV STAVBY		MOST EV. Č. 58-029.1 - MOST NA UL. PLZEŇSKÁ PŘES SILNICI I/71 UL. RUDNÁ	
NÁZEV VÝKRESU		ETAPA 2.1	
		<div>Č. VÝKRESU 2</div>	