
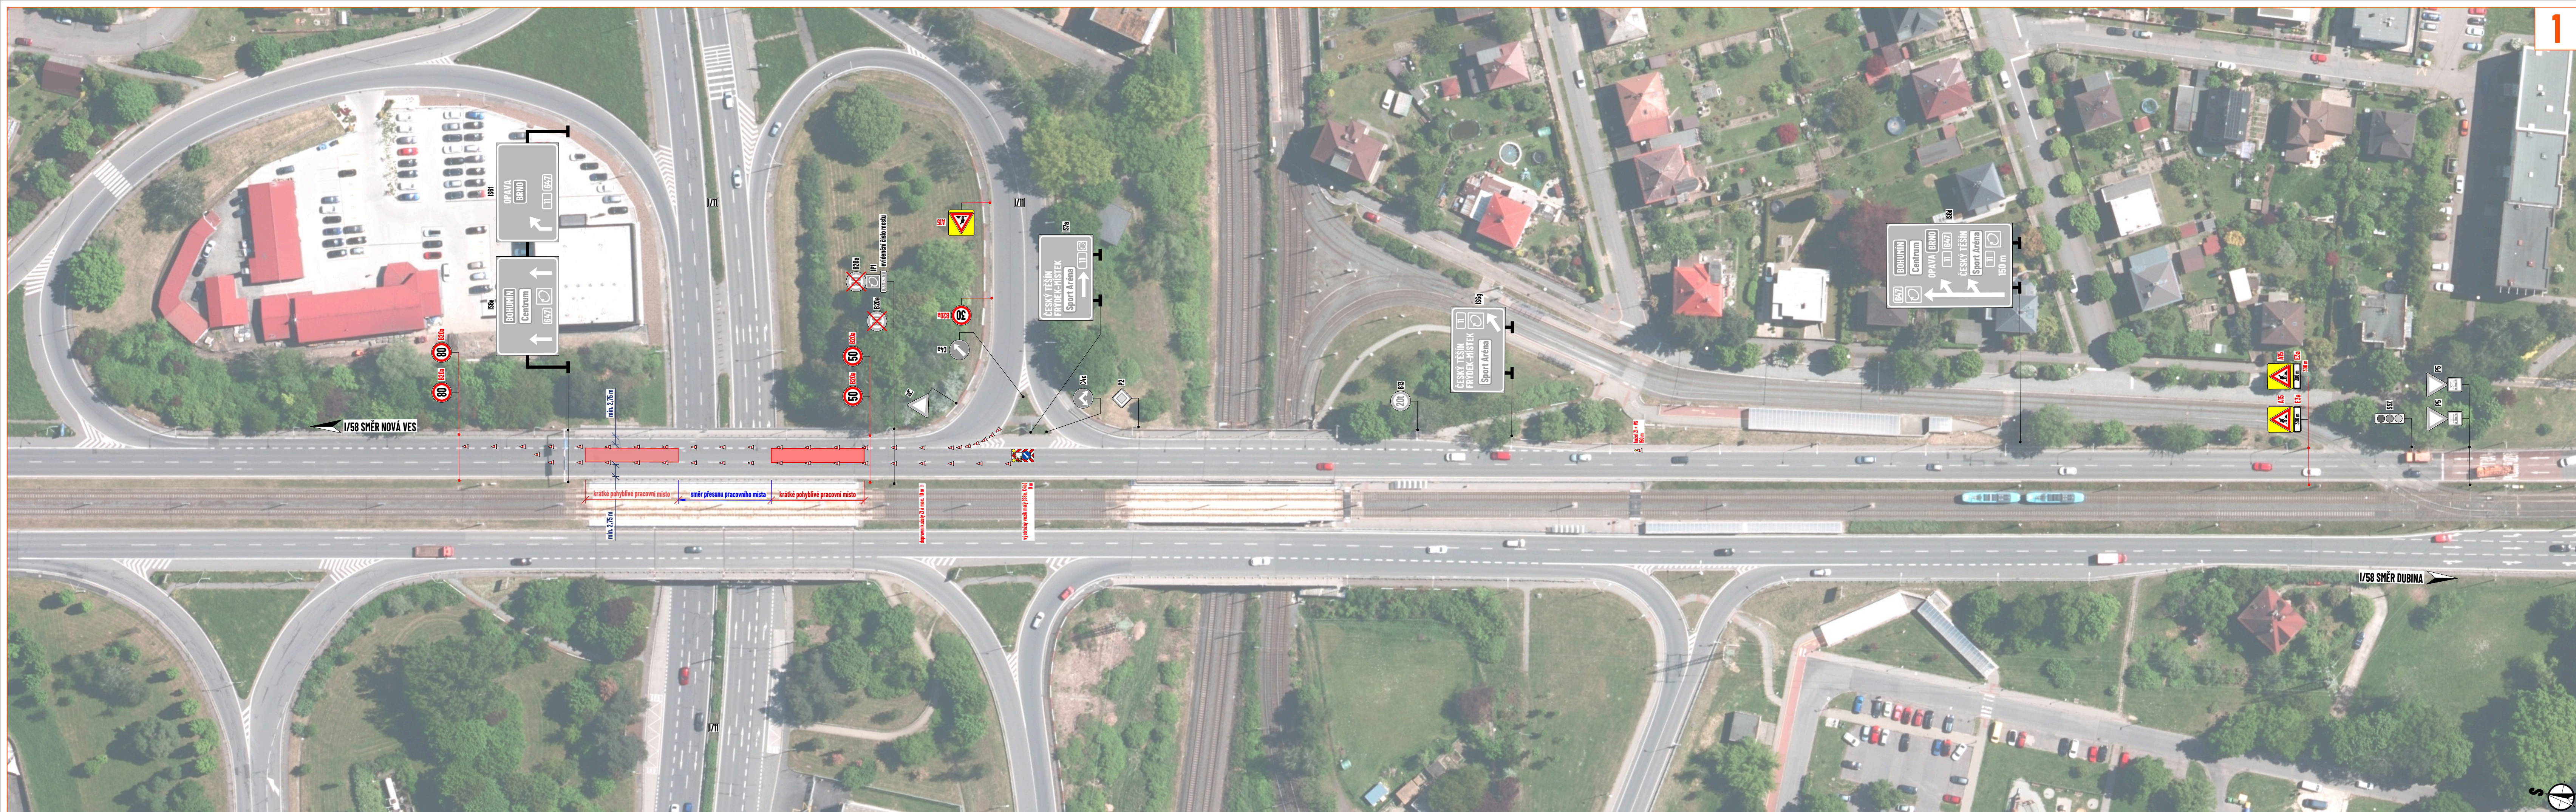


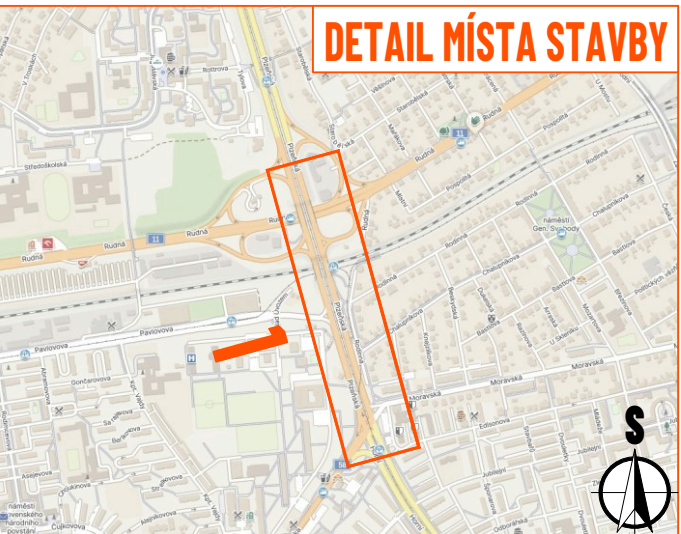

LEGENDA:	
	- polybívané pracovní místo (mostní závěry, odvodňovače)
	- navržené přechodné svítlé dopravní značení
	- stávající svítlé dopravní značení
	- zneplatněné stávající svítlé dopravní značení

Souhlasíme s předchozí úpravou provozu, uzavírkou a zvláštním užíváním pozemní komunikace.
V souladu s ustanovením § 36 odst. 3 zák. č. 500/2004 Sb. Správního řádu se vzdává práva vyjádřit se k podkladům rozhodnutí.

Dopravní značení, které bude v rozporu s předchozím dopravním značením, bude dočasně zneplatněno.

MAPOVÁ PODKLADOVÁ DATA	
PŘEHLEDNÁ MAPA	Seznam.cz, a.s., Mapy.com
SITUACE	Digitální technická mapa Moravskoslezského kraje, Moravskoslezský kraj

VYPRACOVAL	ZNAK	
KONTROLOVAL	JANATA	
UPRAVIL		
INVESTOR	Ředitelství silnic a dálnic s. p.	
ZHOTOVITEL	MALDEV s.r.o.	
NÁZEV STAVBY	MOST EV. Č. 58-029.1 - MOST NA UL. PLZEŇSKÁ PŘES SILNICI I/11 UL. RUDNÁ	
NÁZEV VÝKRESU	ETAPA 2.2	