SITUACE DOPRAVNÍHO ZNAČENÍ

I/46 OPAVA, JIŽNÍ OBCHVAT HRADECKÁ – OLOMOUCKÁ, ISPROFIN 5811510021
"PŘELOŽKA SILNIC II/461 A II/443 (JIŽNÍ OBCHVAT – HRADECKÁ – OLOMOUCKÁ)"
SILNICE V KATEGORII S 9,5/90

SILNICE V KATEGORII S 9,5/70
KM 0,000 - 0,888

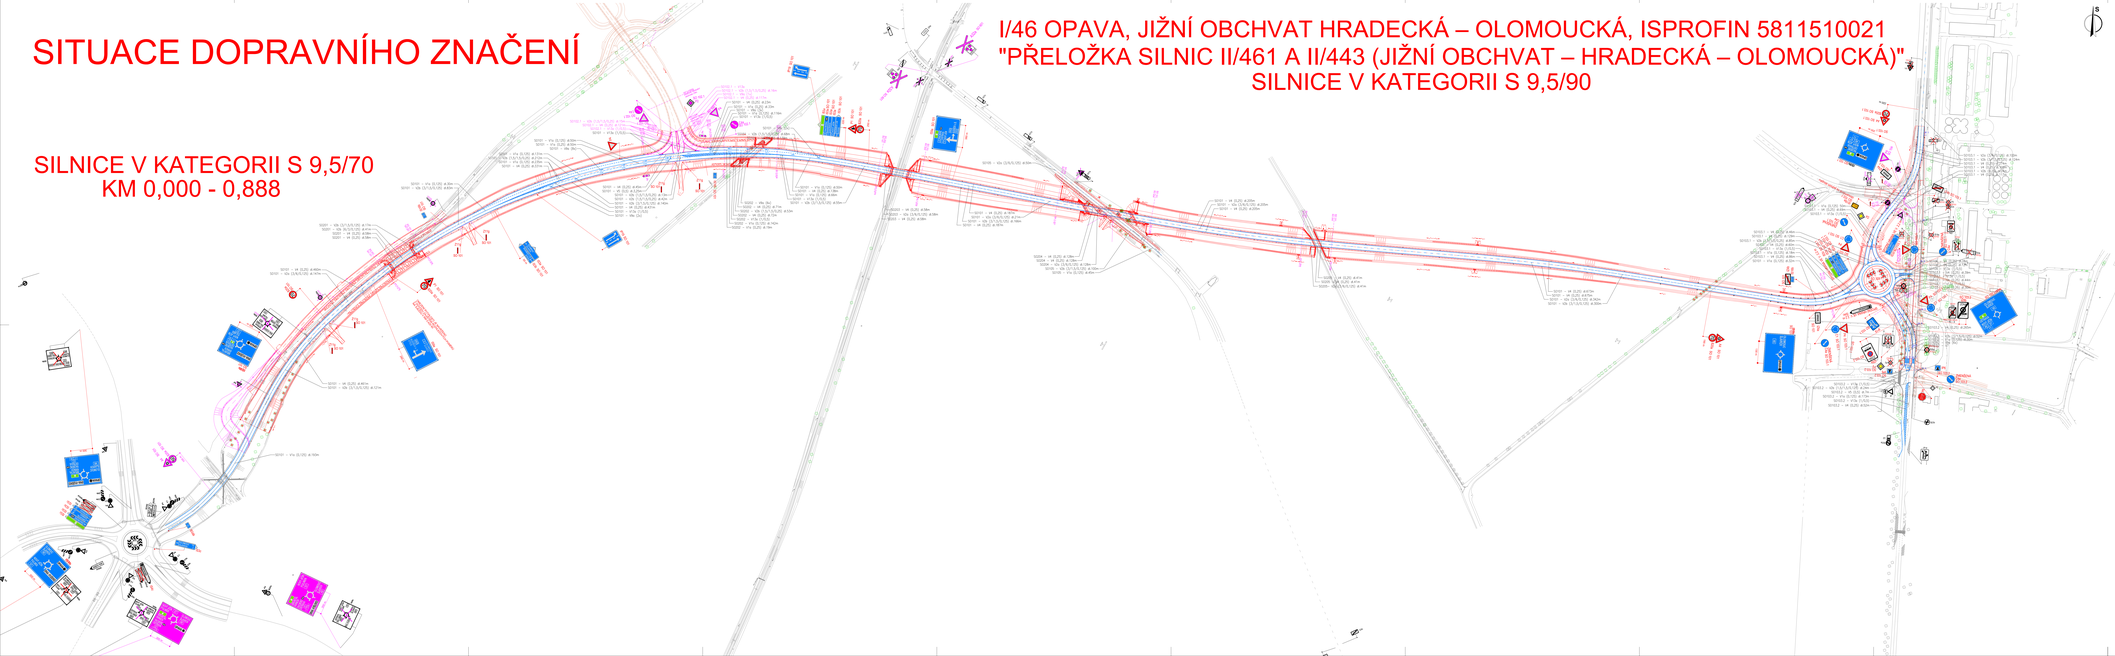

ÚPRAVA CÍLŮ V ŠIRŠÍ LOKALITĚ

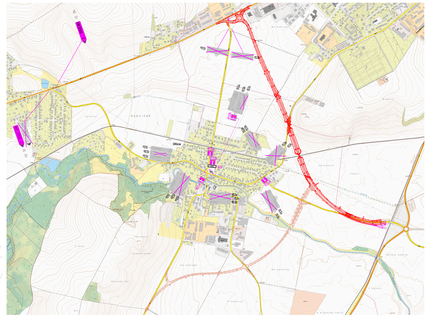

PŘEDPOKLÁDANÁ REKATEGORIZACE SILNIČNÍ SÍTĚ

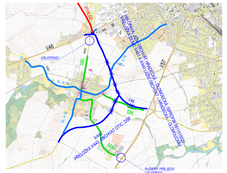

POZNÁMKA:
- IZ JE NAVRŽENO S OHLEDEM NA BUDOUCÍ USPOŘÁDÁNÍ SILNIČNÍ SÍTĚ
- ODSTRANĚNÍ STÁVAJÍCÍHO SDZ V ŠIRŠÍ LOKALITĚ JE PROVEDENO V RÁMCI HLAVNÍ TRASY SO 101

LEGENDA DZ:

- IZ - STÁVAJÍCÍ DZ RUŠENÉ (POVOLUJE MSK)
- IZ - STÁVAJÍCÍ DZ RUŠENÉ (POVOLUJE DI OPAVA)
- IZ - NAVRŽENÉ DZ (POVOLUJE MSK)
- IZ - NAVRŽENÉ DZ (POVOLUJE DI OPAVA)

AKCE	I/46 OPAVA, JIŽNÍ OBCHVAT HRADECKÁ - OLOMOUCKÁ ISPROFIN "5811510021"
	DATUM / PODPIS
	Vyp. číslo IZ / JMENO

ZMĚNA CHYBNÝ				
Č. ZMĚNY	PŘÍČINA ZMĚNY	ZMĚNA PROVEDL	PODPIS	DATUM ZMĚNY
1				
2				
3				
4				
5				

C.5

Objednatelské číslo:	S-01ve
Číslo zakázky:	3641
VEDOUCÍ PROJEKTANT / ORP	Ing. TOMÁŠ GRNÚCH
ZODPOVĚDNÝ PROJEKTANT	Ing. TOMÁŠ GRNÚCH
TELEMATIKA	STRABAG
NÁZEV HLAVní	I/46 OPAVA, JIŽNÍ OBCHVAT HRADECKÁ – OLOMOUCKÁ
NÁZEV OBJEKTU	SITUAČNÍ VÝKRESY
NÁZEV STRANY	SITUACE DOPRAVNÍHO ZNAČENÍ

Vysplan

	DATUM	PODPIS	
KONTROL	2/2026		
PŘEDAL	2/2026		
PŘEVZAL	2026		
VYD. ČÍSLO	2026/1		
Č. STRANY	1	Č. STRAN	1