Situace




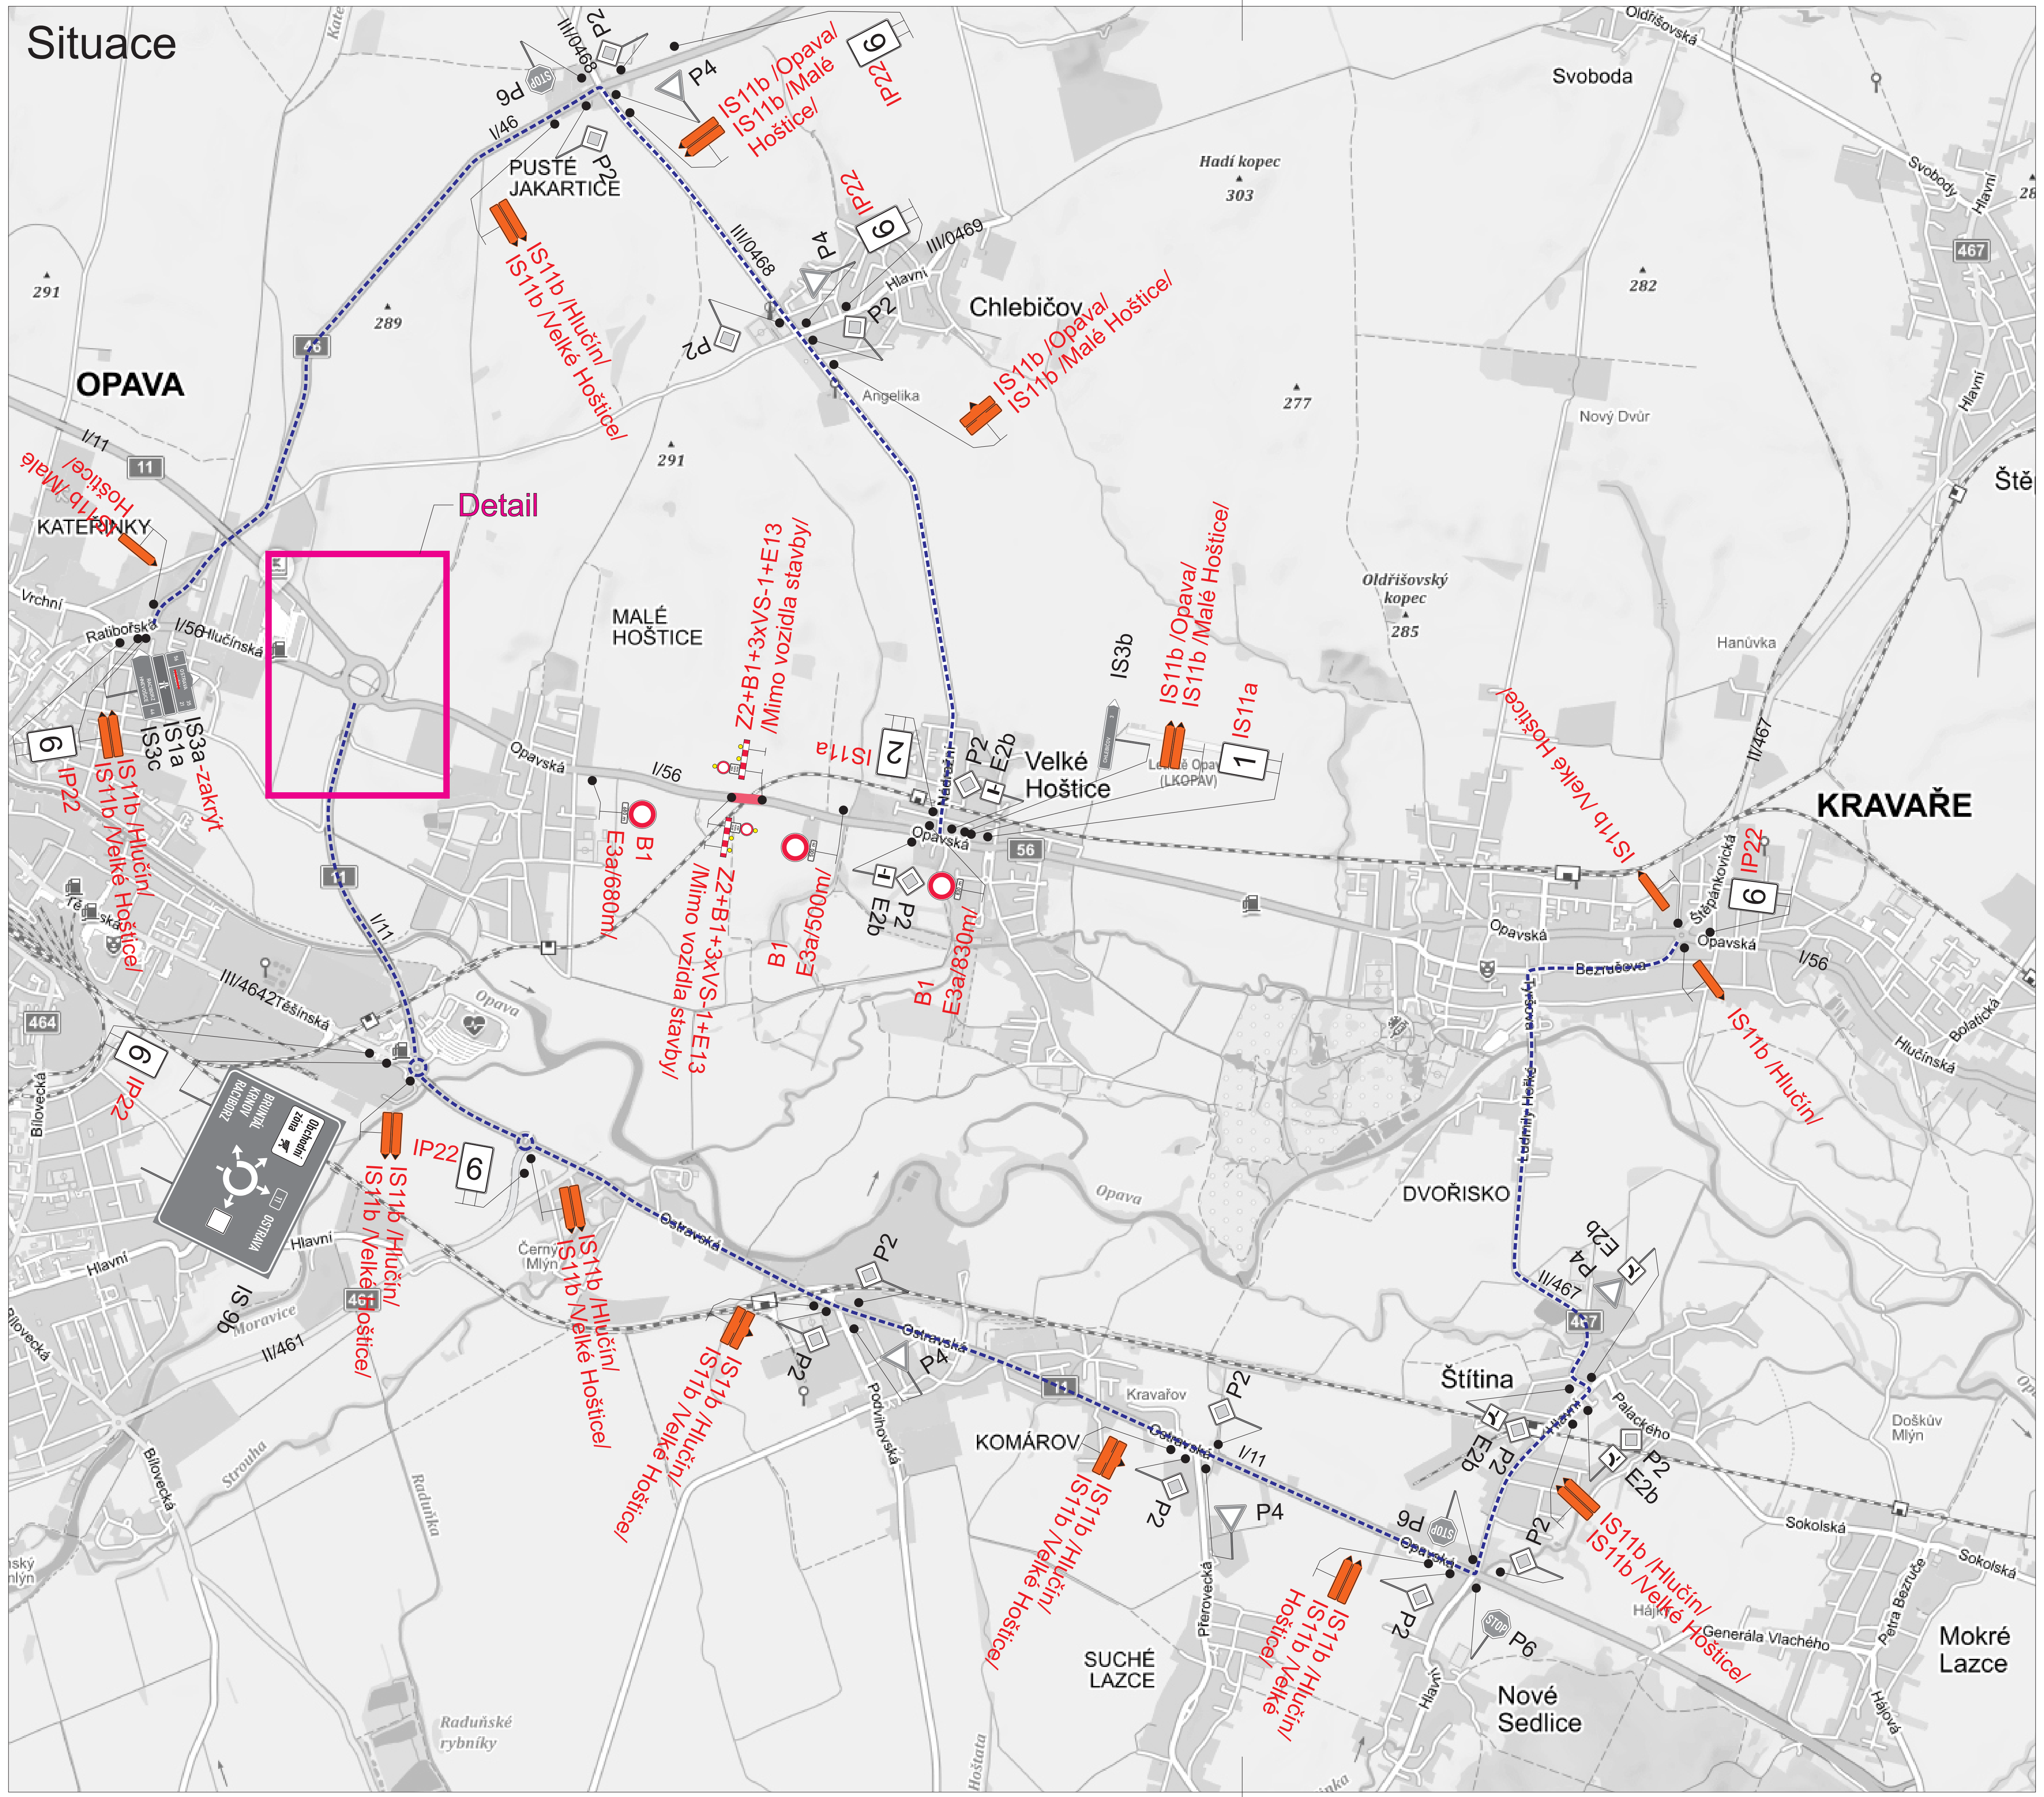


Schéma
- uzavřený úsek

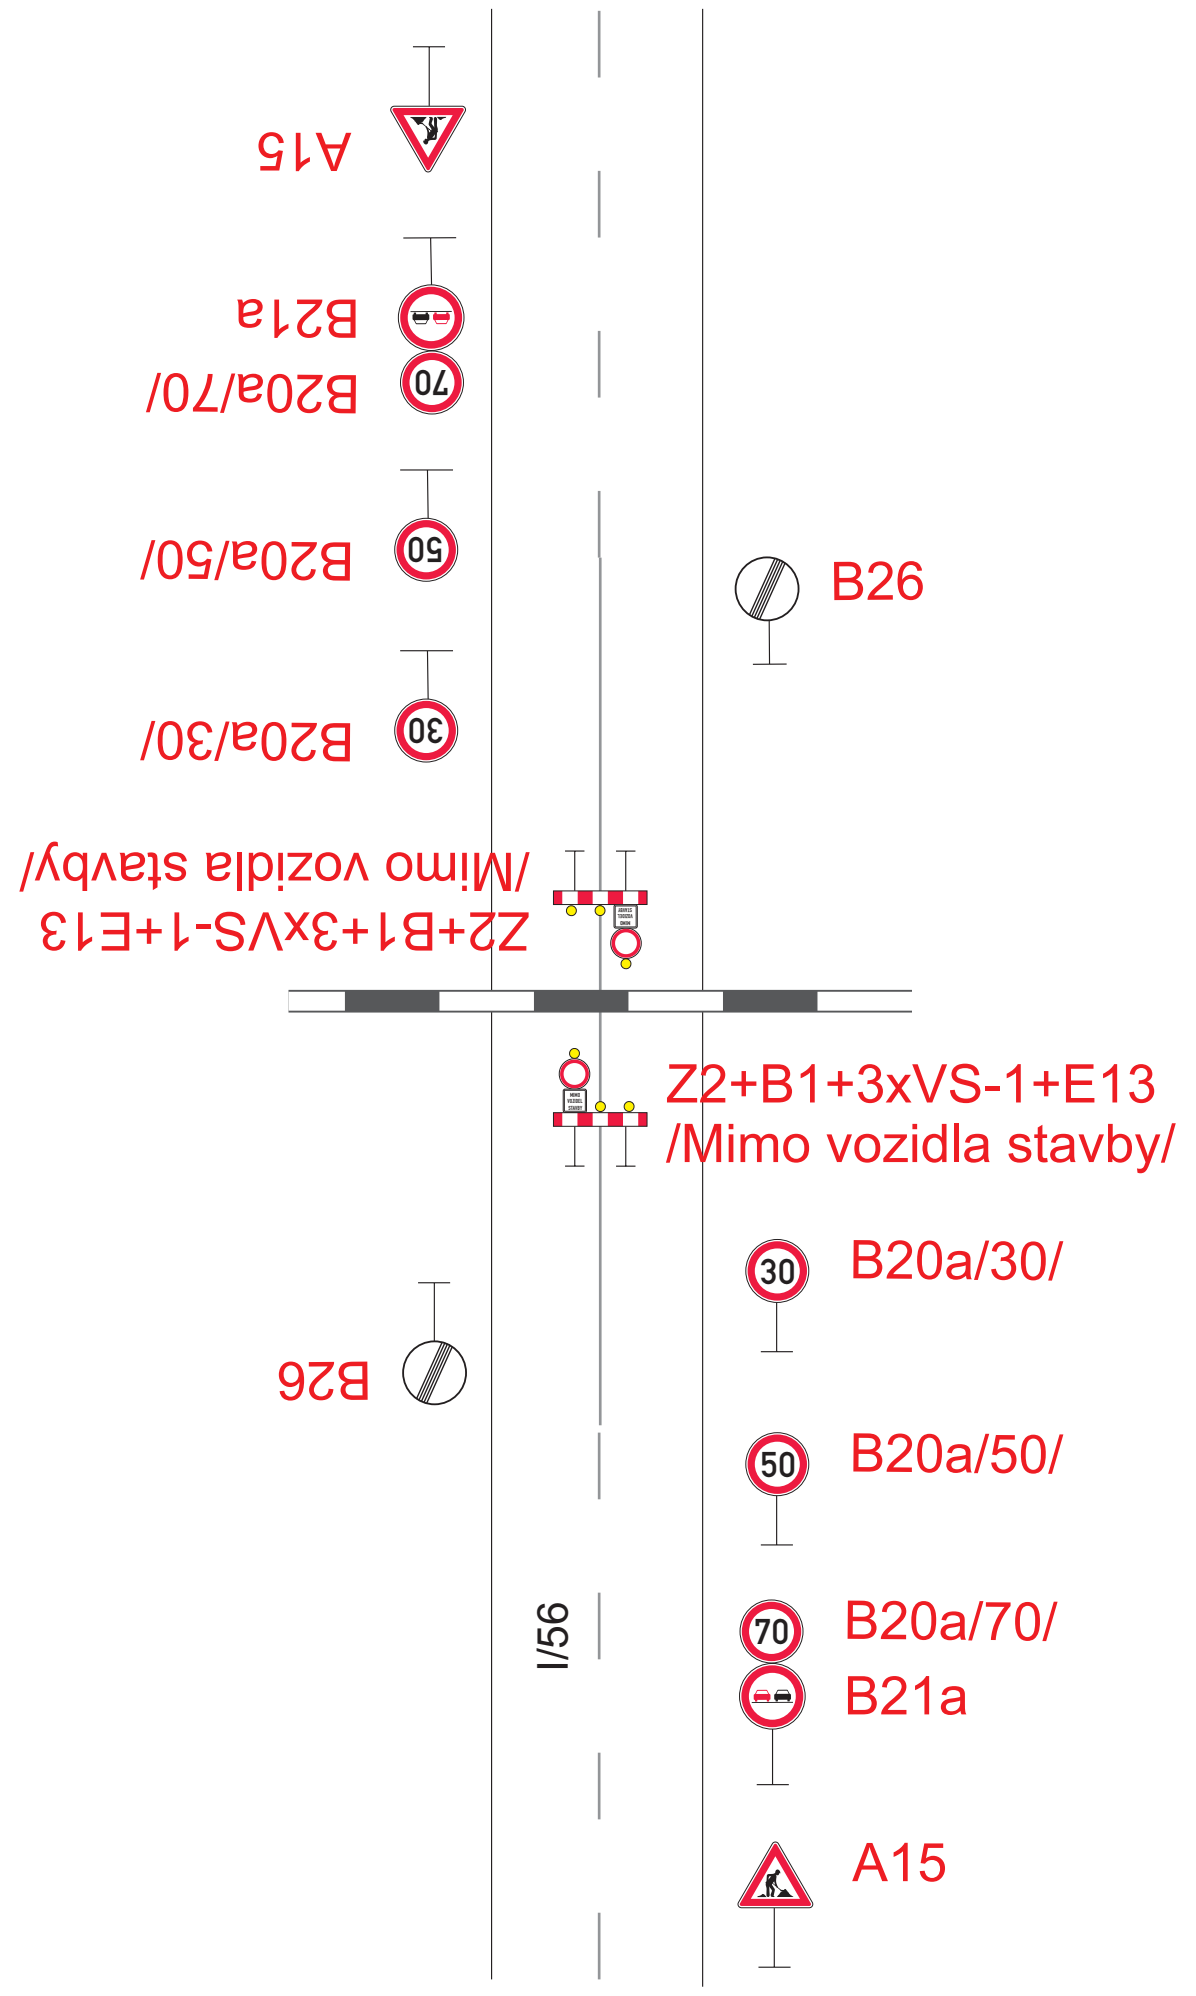

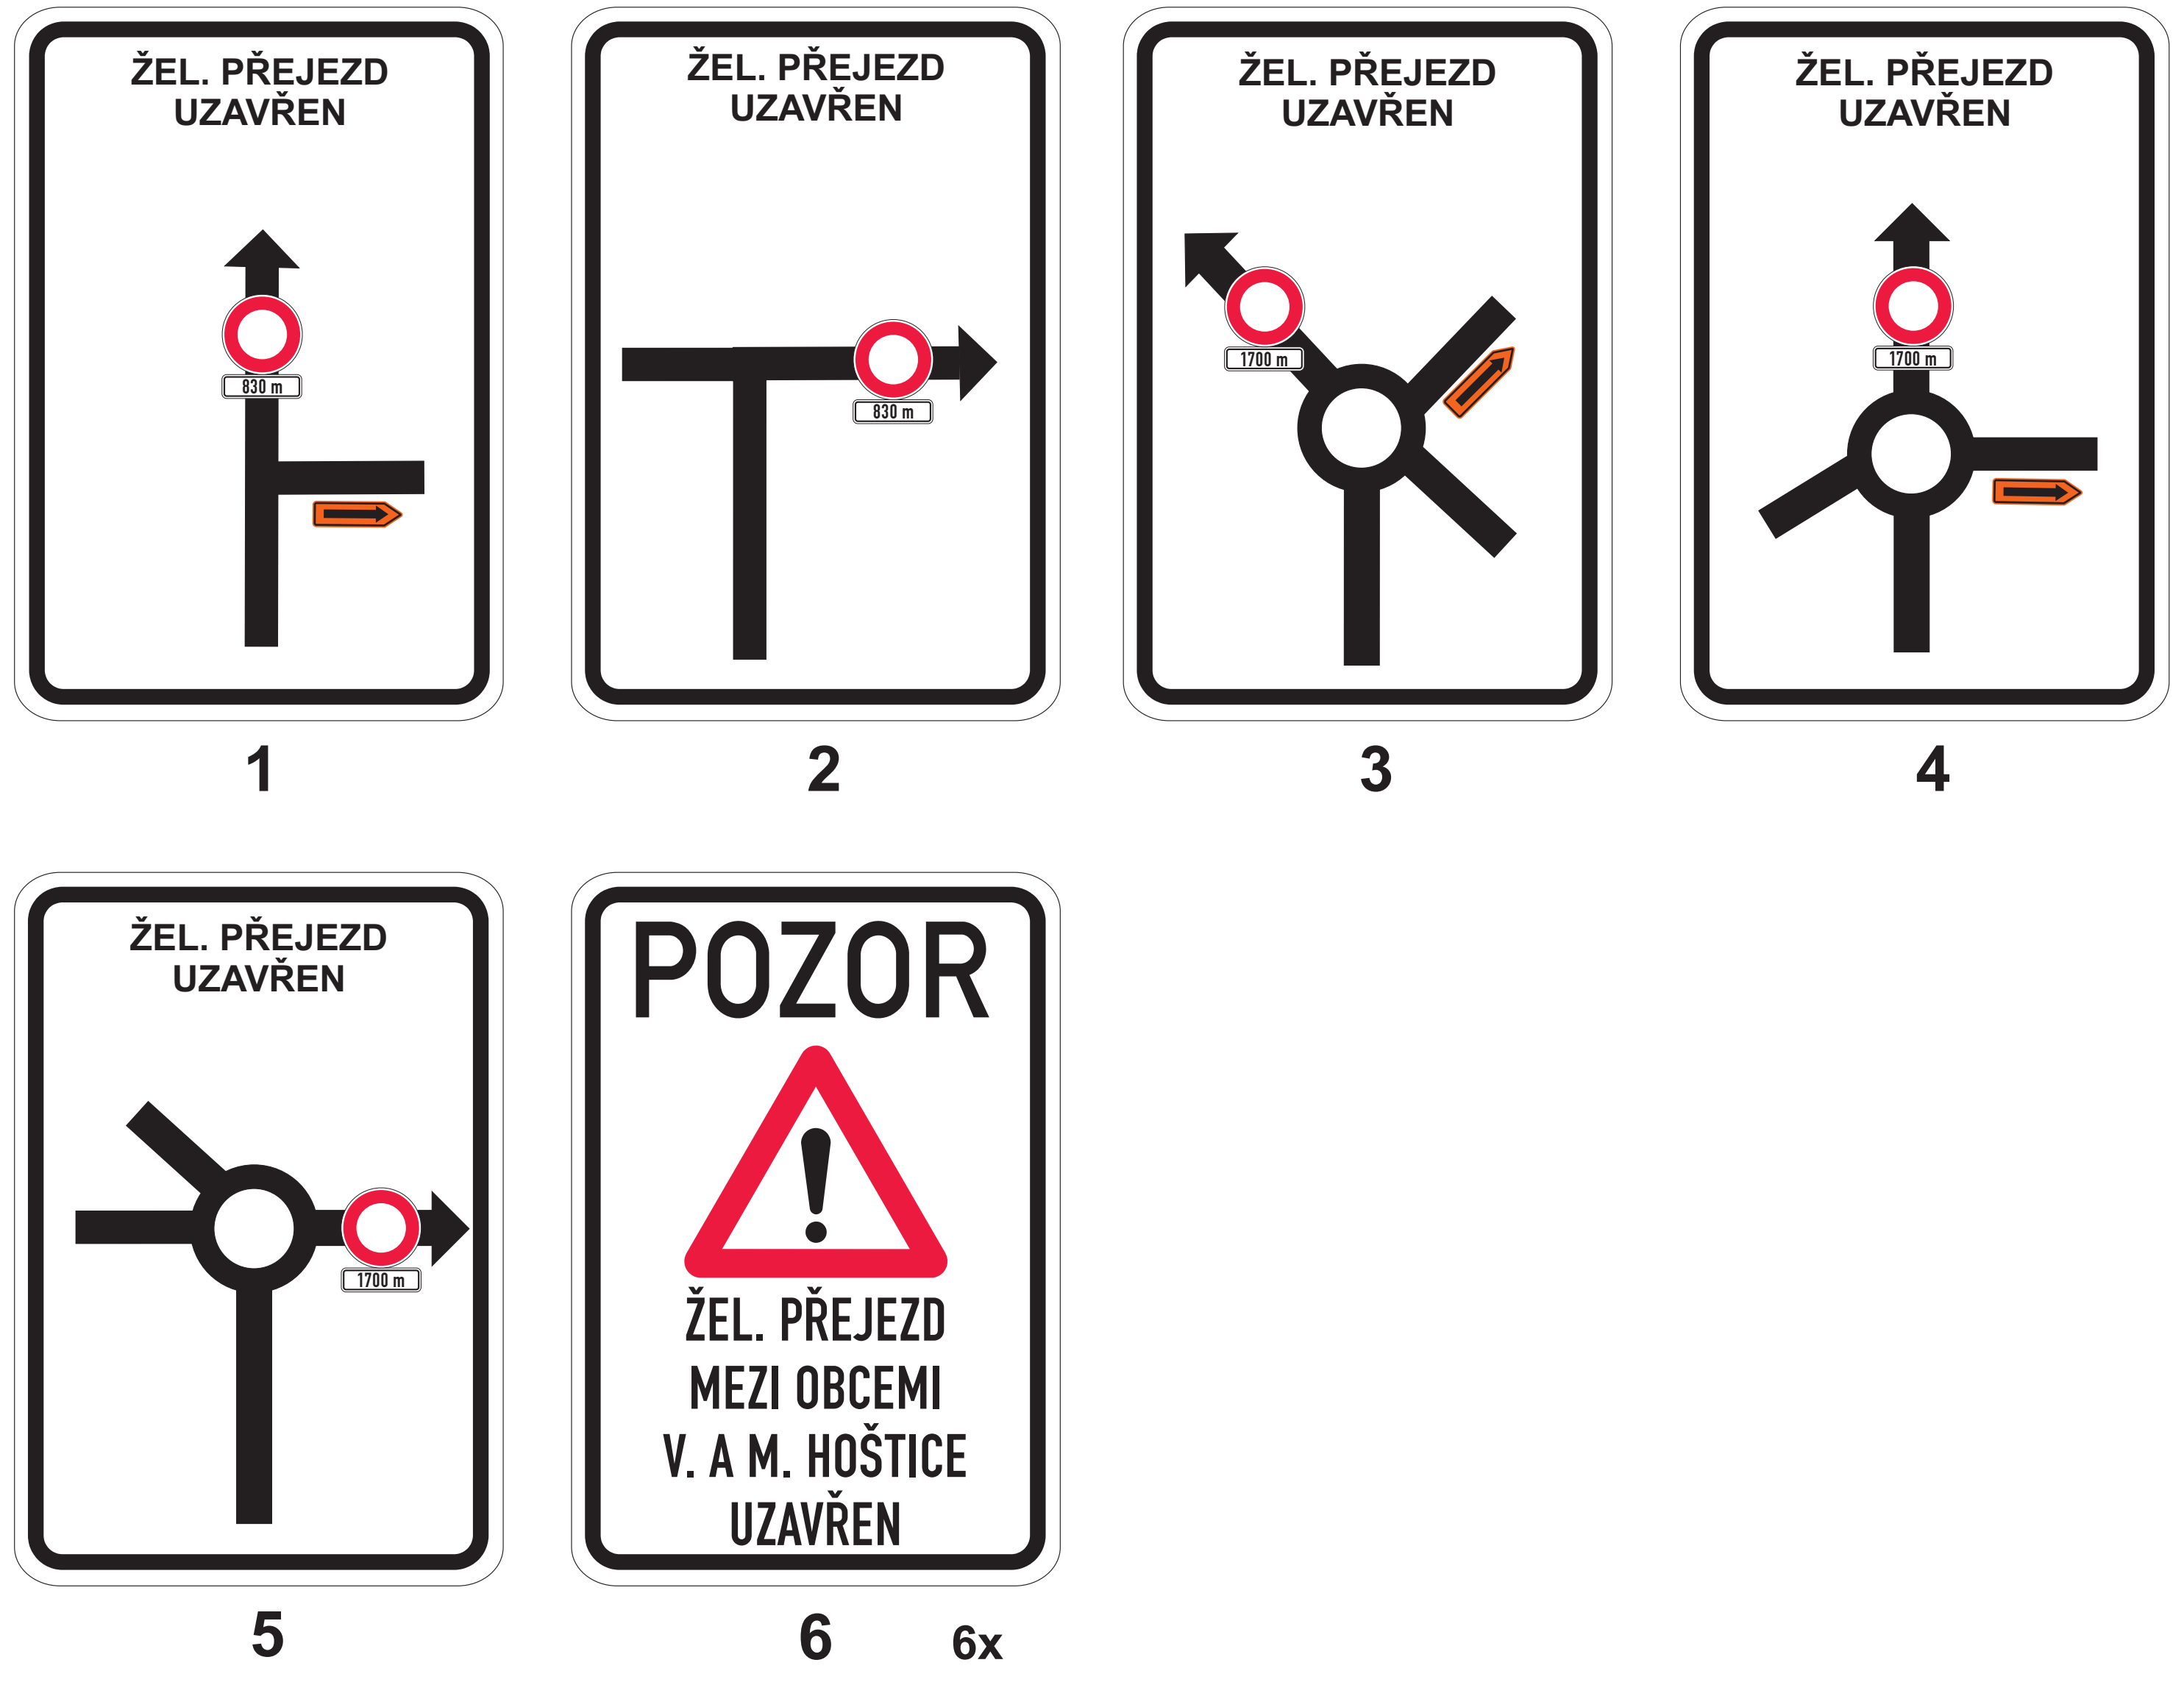

Detail

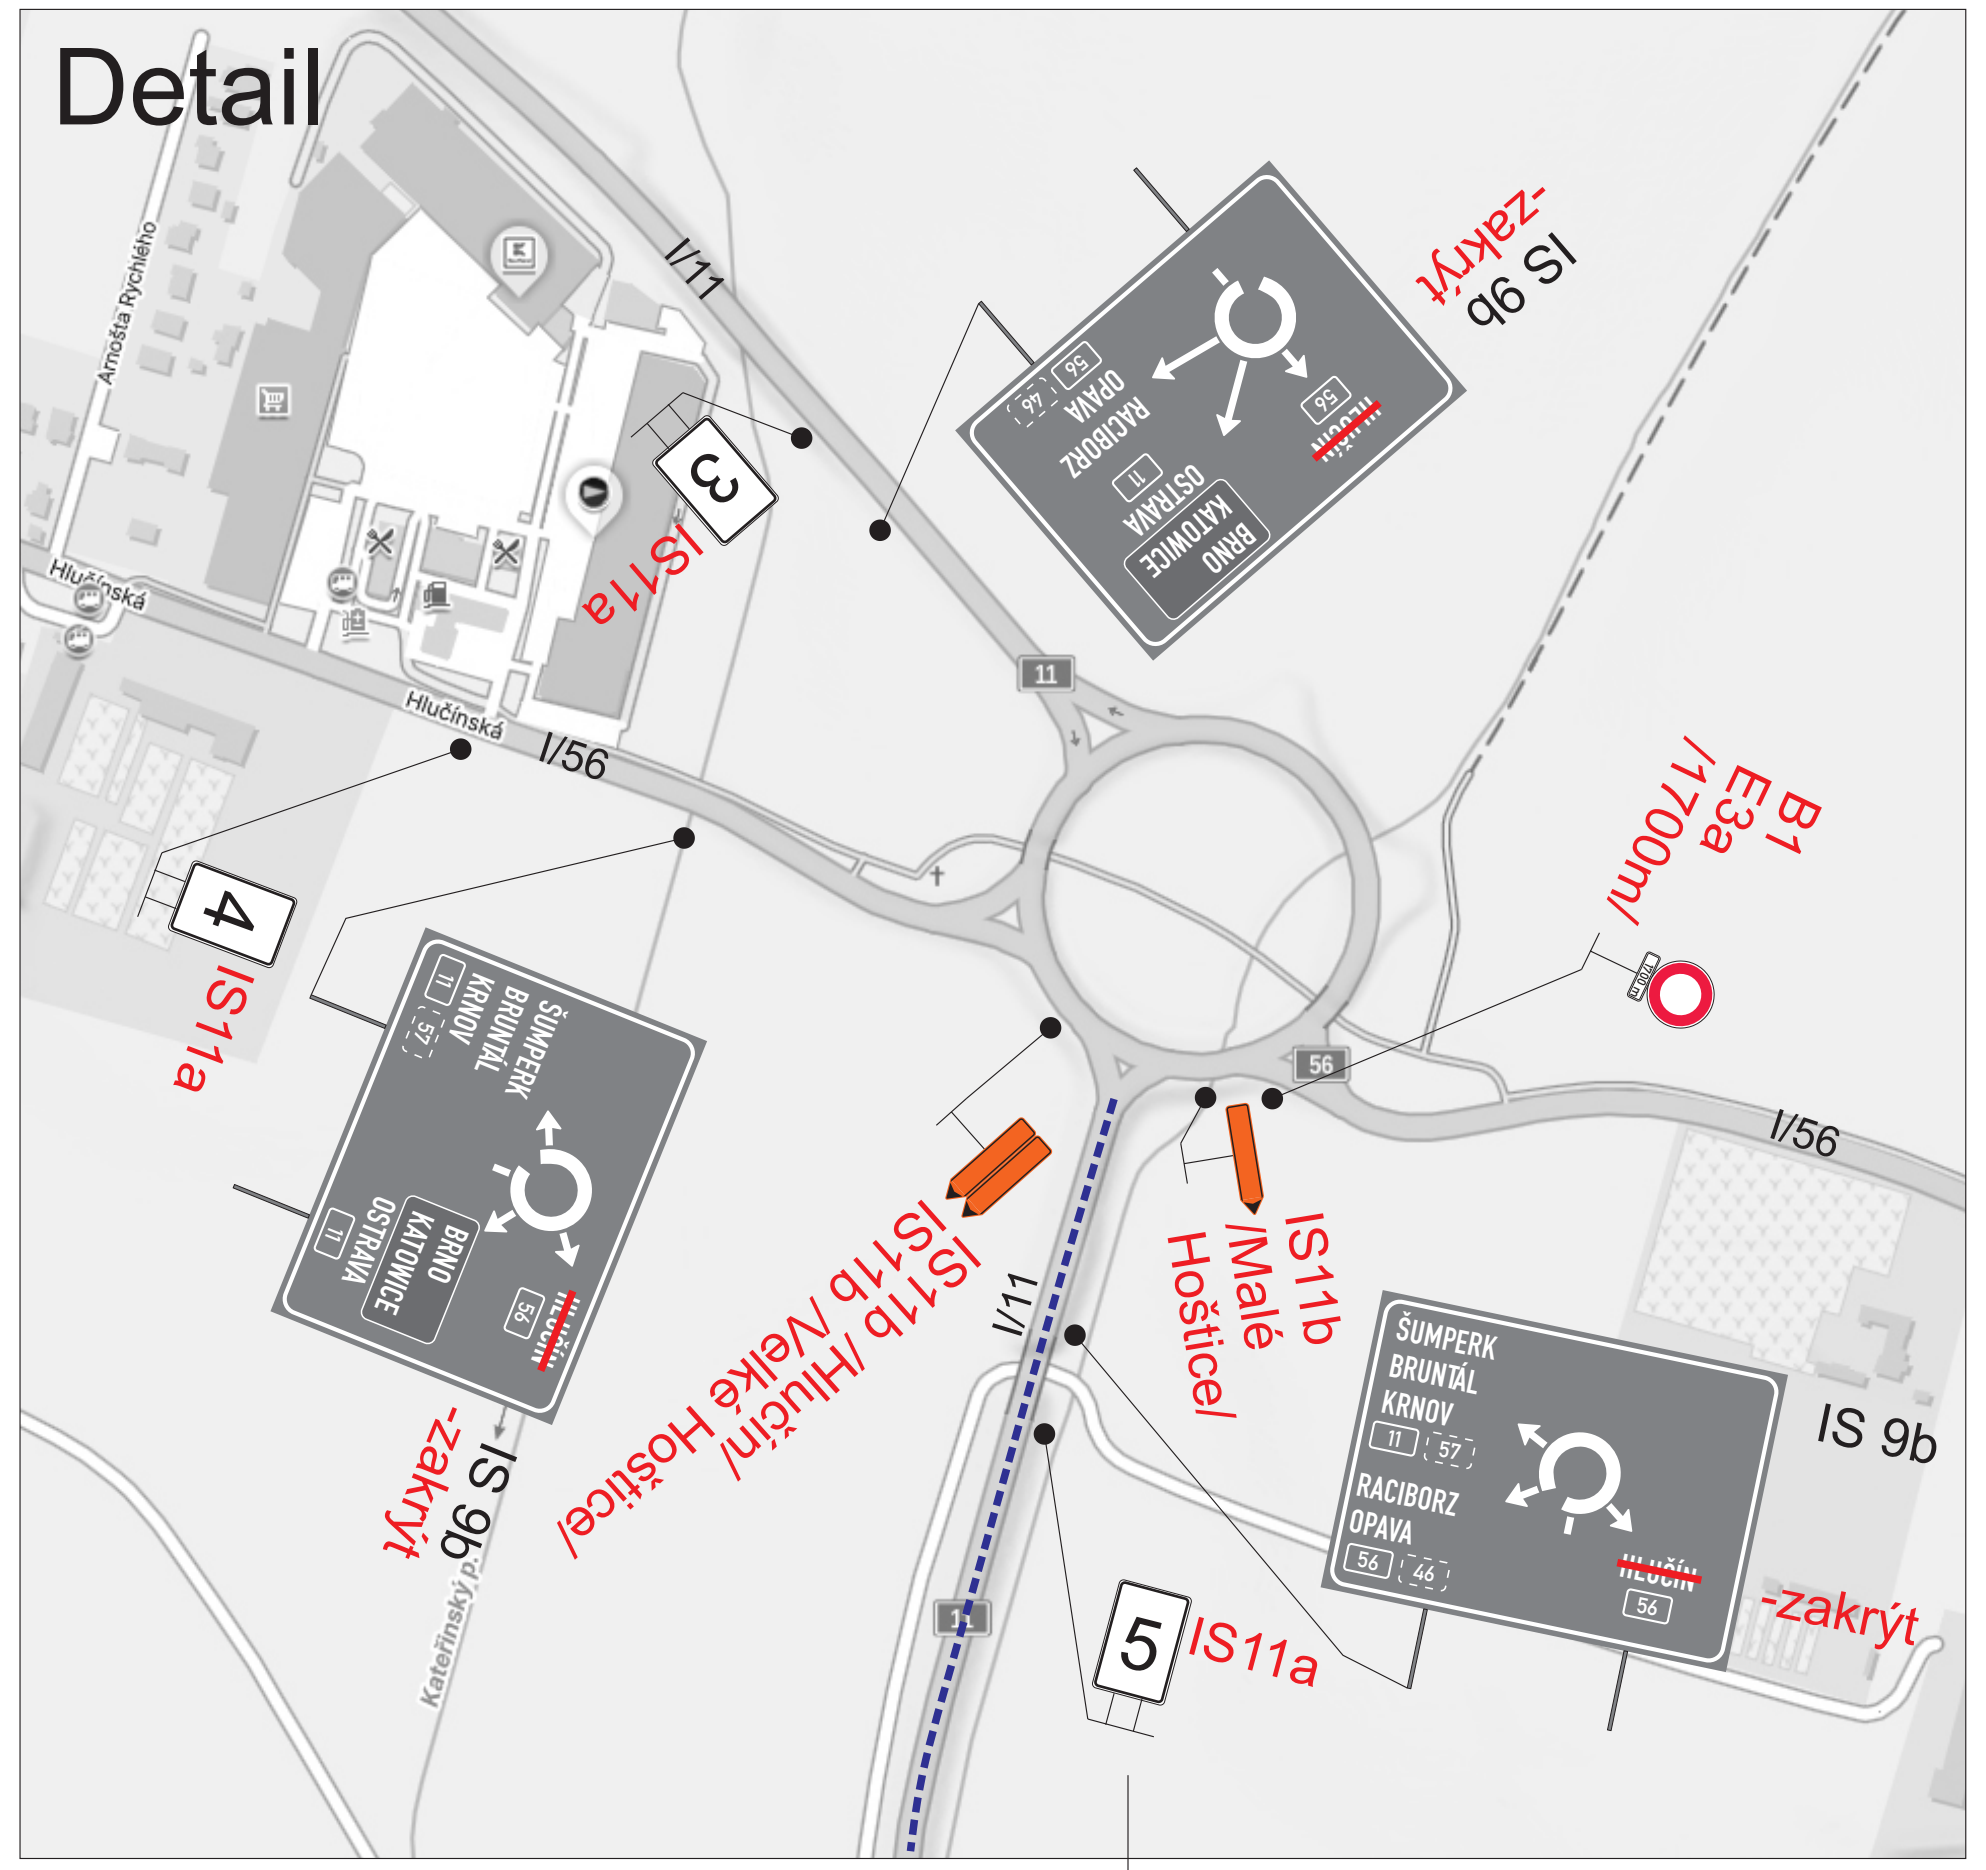

Elektronický podpis: 6.11.2026
Certifikát autora podpisu:
Jméno: Jiří Škrabák
Vydal: PostSignum Qualified CA 4
Platnost do: 14.4.2029 09:16 +02:00

Legenda:

- P2 Trvalé dopravní značení
- B1 Přechodné dopravní značení
- Uzavřený žel. přejezd
- Objízdná trasa

Během úplné uzavírky žel. přejezdu bude výluka na trati.

Vypracoval:	Datum:	
Bc. Martin Bodlák	7.10.2026	
Název akce: Oprava žel. přejezdu P7868, Malé - Velké Hoštice		
Název objektu: Přechodné dopravní značení		
Příloha: Situace		
Formát: 3xA4	Č. výkresu: 1	Č. soupravy:

SEKNE
SEKNE, spol. s r.o.
Hamerská 12, 772 00 Olomouc
DIČ: CZ62363701
tel./fax: 585 311 867